

**PROGETTISTI**


**Coordinamento tecnico di progetto**  
Ingegnere  
Michele Di stefano  
(per NRG Plus Italia S.r.l.)  
mdistefano@nrgplus.global

**Responsabile tecnico**  
Ingegnere  
Maurizio De Donno  
(per NRG Plus Italia S.r.l.)  
mdedonno@nrgplus.global

**IL PROMOTORE:**

**LEGENDA**

- LIMITE LOTTO
- RECINZIONE
- FASCIA DI MITIGAZIONE
- PV AREA
- VIABILITÀ INTERNA
- CONTAINER STOCCAGGIO MATERIALE
- CABINA TRASFORMAZIONE MT/BT
- PANNELLI FOTOVOLTAICI VELA 2P16
- PANNELLI FOTOVOLTAICI VELA 2P8
- INVERTER
- 1-2-... IDENTIFICAZIONE AREA MODULI FOTOVOLTAICI
- AREA DI STOCCAGGIO
- AREA VINCOLATA
- ALTA PENDENZA
- CAVO MT CABINA MT/BT 1-2-3-CABINA DI RICEZIONE
- CAVO MT CABINA MT/BT 4-5-6-7-CABINA DI RICEZIONE
- CABINA DI RICEZIONE SEZIONAMENTO E CONTROLLO
- INGRESSO
- PORTONE D' ACCESSO
- CAVIDOTTO CC (STRINGHE)
- PALI ILLUMINAZIONE
- PALI VIDEOSORVEGLIANZA
- BARRIERA RX
- BARRIERA TX
- CAVI BT INVERTER 1
- CAVI BT INVERTER 2
- CAVI BT INVERTER 3
- CAVI BT INVERTER 4
- CAVI BT INVERTER 5
- CAVI BT INVERTER 6
- CAVI BT INVERTER 7
- CAVIDOTTI BT PERIMETRALI
- CAVIDOTTI BARRIERE MICROONDE

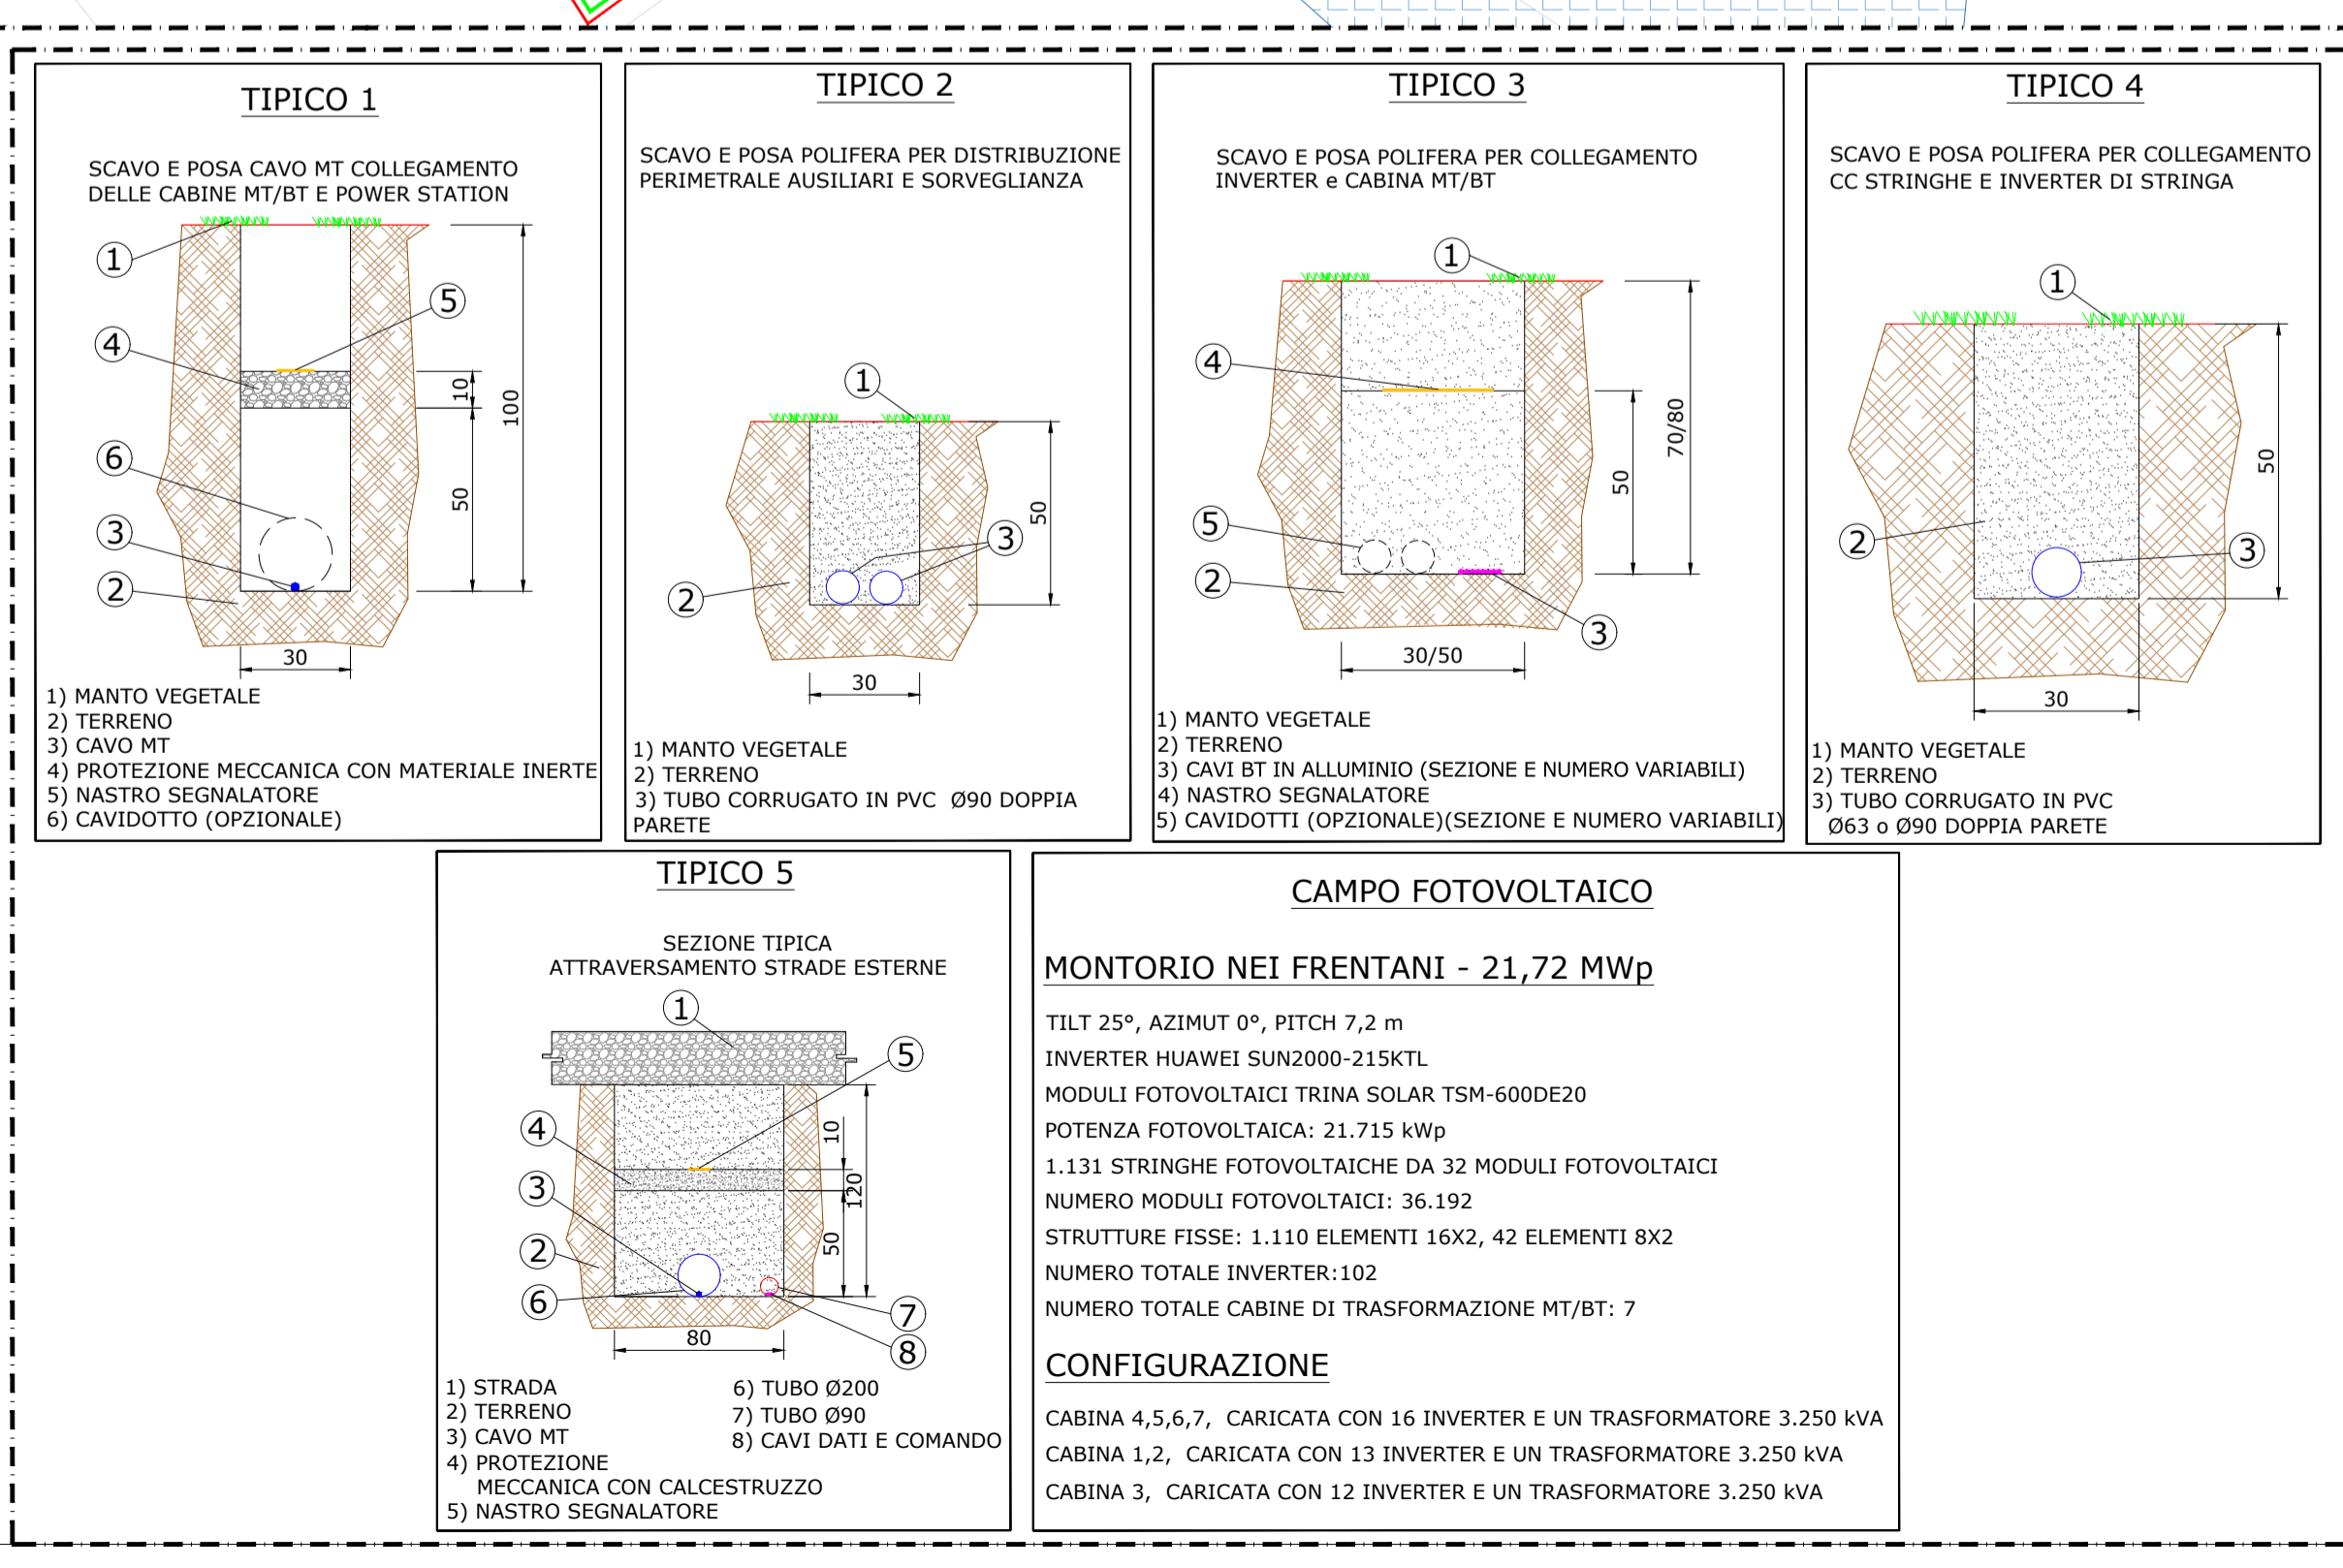

**IMPIANTO FOTOVOLTAICO MONTORIO NEI FRENTANI - 21,72 MWp**  
LAYOUT GENERALE SCAVI  
DIMENSIONI IN m / SCALA 1:1.500

REV	DATA	DESCRIZIONE	PREP.	DISEG.	VERIF.	APPR.
0	21/01/22	EMISSIONE FINALE	H.M	J.G	R.V	M.DD

**IL PROMOTORE:**  
GREEN VENTURE MONTORIO S.R.L.  
P.IVA 02324050687  
Viale Giorgio Ribotta 21  
Eurosky Tower - Int. 0B3, 00144 Roma  
PEC: greenventuremontorio@pec.it  
Codice Cliente: .....

**PROGETTO:**  
IMPIANTO FOTOVOLTAICO MONTORIO NEI FRENTANI - 21,72 MWp

**DOCUMENTO:**  
LAYOUT GENERALE SCAVI

LOCALIZZAZIONE	INFORMAZIONE DEL PROGETTO	FASE
CITTA': MONTORIO NEI FRENTANI	AREA[ha]: 19,41 APPROX	PERMESSI
PROVINCIA: CAMPOBASSO	PAC[MW]: 16,65	
REGIONE: MOLISE	PD(MWp): 21,72	

COORDINATE		DETTAGLI DEL PROGETTO	
LAT: 41,783013	N.PAN: 36,192	N.INV: 102	PITCH[m]: 7,2
LONG: 14,986685	P.PAN[Wp]: 600	P.INV[KW/KVA]: 204/215	N.STR: 1110 (2P16)
ALT[m]: 216	STRU: FISSE	INCL: 25°	N.STR: 42 (2P8)

PREPARATO	NOME	REGISTRAZIONE	FIRMA	DATA
DISEGNATO				21/01/22
VERIFICATO				21/01/22
APPROVATO				21/01/22

TAVOLA No 1 DI 1  
SCALA 1:1.500  
IMPIANTO MONTORIO NEI FRENTANI