

LEGENDA MONTORIO NEI FRANTANI

LEGENDA
DIVISIONE DEL TERRITORIO IN ZONE E ESPANSIONE DEGLI AGGREGATI URBANI

[Pattern]	CENTRO STORICO "A"
[Pattern]	ADEGUAMENTO E RISTRUTTURAZIONE "B1"
[Pattern]	COMPLETAMENTO "B2"
[Pattern]	NUOVA ESPANSIONE "C1"
[Pattern]	NUOVA ESPANSIONE "C2"
[Pattern]	AGRICOLA "E"
[Pattern]	EDILIZIA PUBBLICA "F1"
[Pattern]	VERDE PUBBLICO ATTIVITA' SPORTIVE "G1"
[Pattern]	VERDE PRIVATO "G2"
[Pattern]	PARCHEGGI "G3"
[Pattern]	RISPETTO CIMITERIALE "H"
[Pattern]	EMERGENZE ARCHITETTONICHE "I"
[Pattern]	ATTIVITA' COMMERCIALI "D1"

LEGENDA ROTELLO

ZONA "C"

- C1 - RESIDENZIALE DI ESPANSIONE INTENSIVA
- C2 - RESIDENZIALE DI ESPANSIONE ESTENSIVA
- C3 - RESIDENZ-COMM-ARTIG. E SERVIZI RICETTIVI
- C4 - PIANO LOCALIZZAZIONE ALTERNATIVA - SISMA 2002

ZONA "D"

- D1 - ARTIGIANALE E COMMERCIALE
- D2 - INDUSTRIALE (PICCOLA E MEDIA INDUSTRIA)
- D3 - INDUSTRIALE (CENTRALE AGIP)

ZONA "E"

- E - AGRICOLA

ZONA "F"

F1 - AREE DESTINATE A VERDE

- F1-1 - PARCO ATTREZZATO
- F1-2 - VERDE PUBBLICO
- F1-3 - VERDE ATTREZZATO PRIVATO

F2 - ATTREZZATURE TECNOLOGICHE

F3 - ZONA CIMITERIALE

F4 - VIABILITA'

- VIABILITA' ESISTENTE
- VIABILITA' DI PROGETTO
- VIABILITA' DA REGOLARIZZARE

F5 - ATTREZZATURE SCOLASTICHE

F6 - IMPIANTI SPORTIVI

F7 - ATTREZZATURE DI INTERESSE GENERALE E RELIGIOSO

F8 - PARCHEGGI PUBBLICI

F9 - RISERVA PUBBLICA E PROTEZIONE CIVILE PER IL PRIMO INTERVENTO


LIMITE CENTRO URBANO

LIMITE DI ZONA

LIMITE LOTTI

LEGENDA LARINO

[Pattern]	A RISANAMENTO CONSERVATIVO
[Pattern]	B COMPLETAMENTO
[Pattern]	C NUOVI INSEDIAMENTI
[Pattern]	C EDILIZIA ECONOMICA E POPOL.
[Pattern]	D ZONA ARTIGIANALE
[Pattern]	D ZONA INDUSTRIALE
[Pattern]	E ZONA AGRICOLA
[Pattern]	F PARCHI
[Pattern]	F IMPIANTI SPORTIVI
[Pattern]	F ISTITUTI RELIGIOSI
[Pattern]	F OSPEDALE
[Pattern]	F CARCERI
[Pattern]	F PARCHEGGI
[Pattern]	F MATTATOIO
[Pattern]	1 F. SCUOLA MATERNA
[Pattern]	2 F. SCUOLA ELEMENTARE
[Pattern]	3 F. SCUOLA MEDIA
[Pattern]	4 F. SCUOLE SUPERIORI
[Pattern]	STRADE DI BONIFICA
[Pattern]	VINCOLO CIMITERIALE
[Pattern]	VINCOLO ARCHEOLOGICO

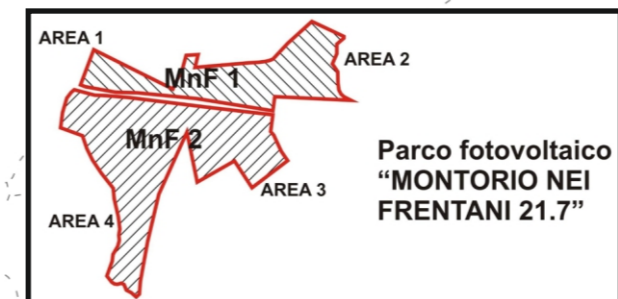

LEGENDA

[Symbol]	Limite ISTAT Regioni	[Symbol]	Stazione Elettrica 380/150 kV Larino esistente
[Symbol]	Limite ISTAT Comuni	[Symbol]	Punto di raccolta 150 kV in progetto
[Symbol]	Limite Lotto	[Symbol]	Cavidotto interrato MT 30 kV in progetto
[Symbol]	Limite Impianto FV	[Symbol]	Cavidotto interrato AT 150 kV in progetto
[Symbol]	Strade Provinciali e Comunali		



ridium	GREEN VENTURE MONTORIO S.R.L. Viale Giorgio Ribotta 21 Eurosky Tower - Interno 0B3 00144 Roma (RM) P. IVA - 02324050687	REGIONE MOLISE	PROVINCIA CAMPOBASSO
		COMUNI MONTORIO NEI FRENTANI LARINO	
PROGETTO			
IMPIANTO FOTOVOLTAICO MONTORIO NEI FRENTANI 21.7			
Identificatore FV21MFR-14	Titolo Strumenti Urbanistici	Scala 1:25.000	Data Aprile 2022
PROFESSIONISTI Dott. Geologo Giancarlo Rocco Di Berardino g.diberardino@proes.it		Firma digitale	
Dotto.ssa Biologa Claudia Nuzzi c.nuzzi@proes.it		Firma digitale	
RESPONSABILE TECNICO PROES SRL Ing. Maurizio Elisio m.elisio@proes.it		Firma digitale	
PROPONENTE GREEN VENTURE MONTORIO S.R.L.		Firma digitale	