
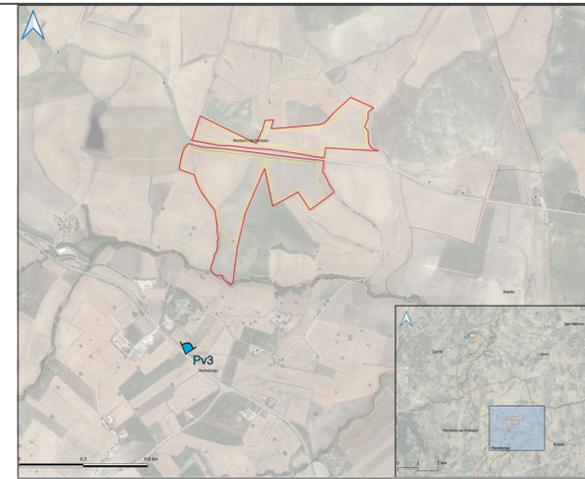


MONTORIO NEI FRENTANI PV 3

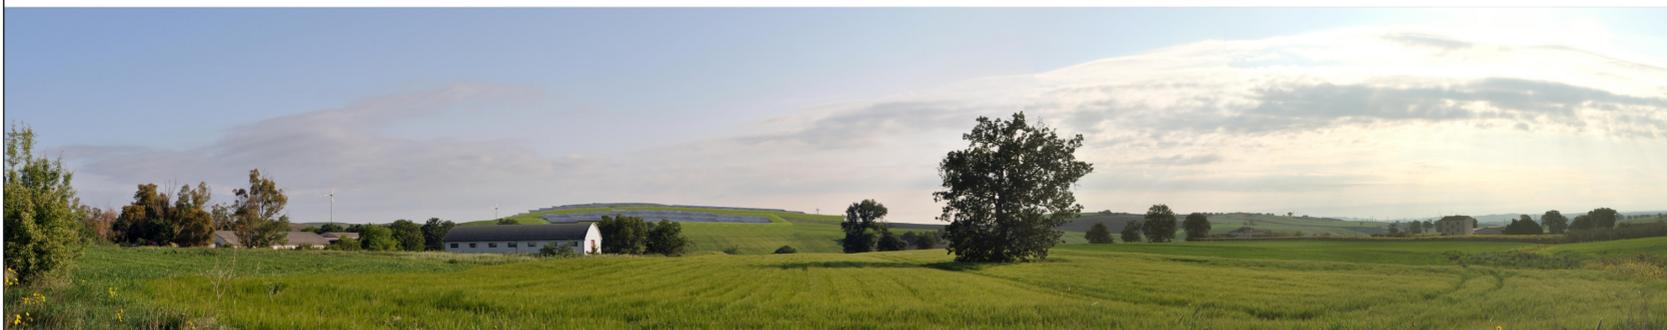

STATO DI FATTO


STATO DI PROGETTO

STATO DI PROGETTO CON MITIGAZIONE

LEGENDA

- Limite ISTAT Regioni
- Stazione Elettrica 380/150 kV Larino esistente
- Limite ISTAT Comuni
- Punto di raccolta 150 kV in progetto
- Limite Lotto
- Cavidotto interrato MT 30 kV in progetto
- Limite Impianto FV
- Cavidotto interrato AT 150 kV in progetto


Pv Punto di vista degli scatti fotografici impianto Parco FV

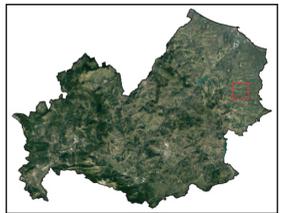

Sfondo Immagine Satellitare

	GREEN VENTURE MONTORIO S.R.L. Viale Giorgio Ribotta 21 Eurosky Tower - Interno 0B3 00144 Roma (RM) P. IVA - 02324050687	REGIONE	MOLISE
		PROVINCIA	CAMPOBASSO
		COMUNI	MONTORIO NEI FRENTANI LARINO
PROGETTO			
IMPIANTO FOTOVOLTAICO MONTORIO NEI FRENTANI 21.7			
Identificatore	Titolo	Scala	Data
FV21MFR-35 A	Fotoinserimenti	VARIE	Aprile 2022
PROFESSIONISTI		Firma digitale	
Dott. Geologo Giancarlo Rocco Di Berardino g.diberardino@proes.it			
Dotto.ssa Biologa Claudia Nuzzi c.nuzzi@proes.it			
RESPONSABILE TECNICO PROES SRL		Firma digitale	
Ing. Maurizio Elisio m.elisio@proes.it			
PROPONENTE		Firma digitale	
GREEN VENTURE MONTORIO S.R.L.			

MONTORIO NEI FRENTANI PV 5

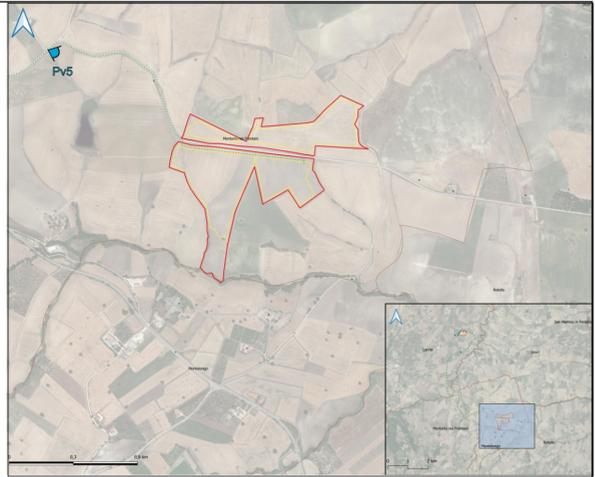

STATO DI FATTO


STATO DI PROGETTO

STATO DI PROGETTO CON MITIGAZIONE

LEGENDA

- Limite ISTAT Regioni
- Limite ISTAT Comuni
- Limite Lotto
- Limite Impianto FV
- Stazione Elettrica 380/150 kV Larino esistente
- Punto di raccolta 150 kV in progetto
- Cavidotto interrato MT 30 kV in progetto
- Cavidotto interrato AT 150 kV in progetto

Pv Punto di vista degli scatti fotografici impianto Parco FV

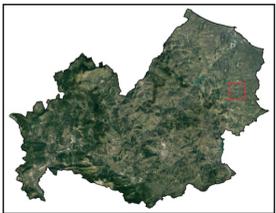

Sfondo Immagine Satellitare

	GREEN VENTURE MONTORIO S.R.L. Viale Giorgio Ribotta 21 Eurosky Tower - Interno 0B3 00144 Roma (RM) P. IVA - 02324050687	REGIONE	MOLISE
		PROVINCIA	CAMPOBASSO
		COMUNI	MONTORIO NEI FRENTANI LARINO
PROGETTO			
IMPIANTO FOTOVOLTAICO MONTORIO NEI FRENTANI 21.7			
Identificatore	Titolo	Scala	Data
FV21MFR-35 B	Fotoinserimenti	VARIE	Aprile 2022
PROFESSIONISTI		Firma digitale	
Dott. Geologo Giancarlo Rocco Di Berardino g.diberardino@proes.it			
Dotto.ssa Biologa Claudia Nuzzi c.nuzzi@proes.it			
RESPONSABILE TECNICO PROES SRL		Firma digitale	
Ing. Maurizio Elisio m.elisio@proes.it			
PROPONENTE		Firma digitale	
GREEN VENTURE MONTORIO S.R.L.			