Firmato digitalmente da:

MANCO ANTONIO

Firmato il 17/11/2022 14:25

Seriale Certificato: 1897729

Valido dal 08/11/2022 al 08/11/2025

InfoCamere Qualified Electronic Signature CA

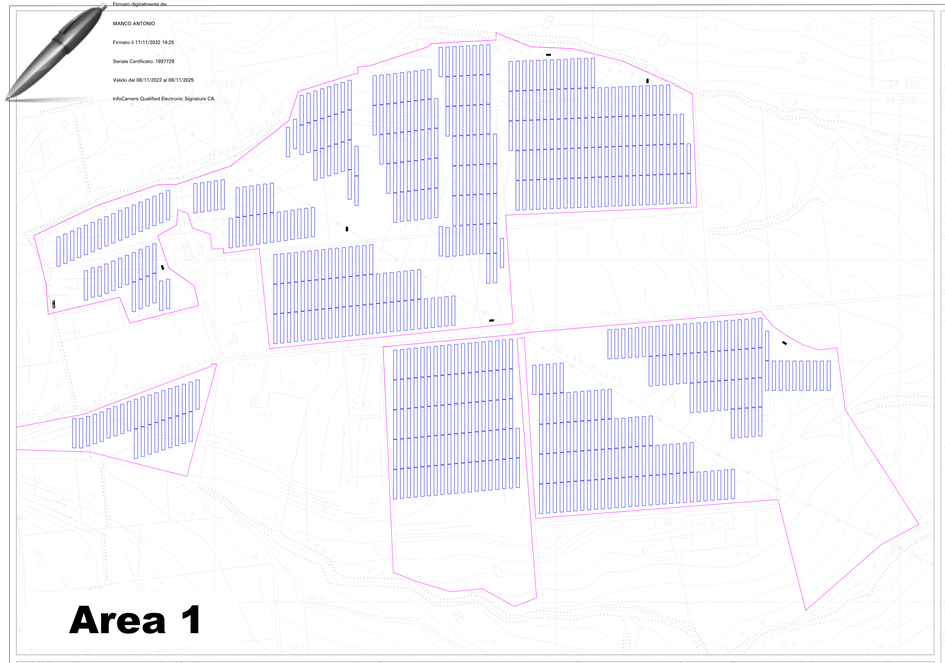

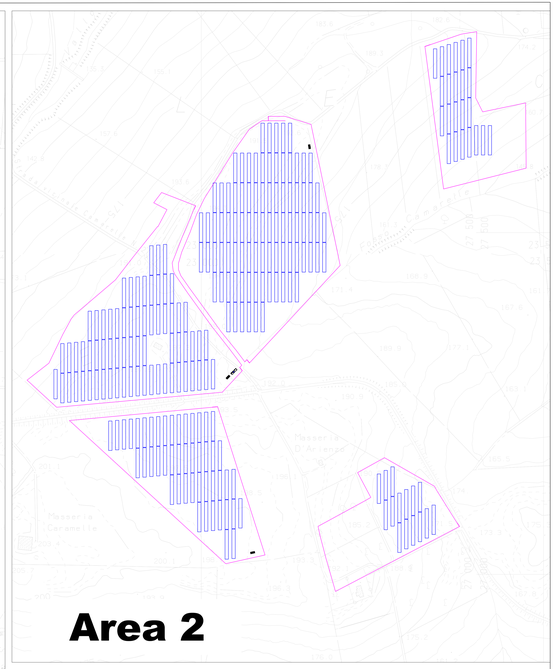

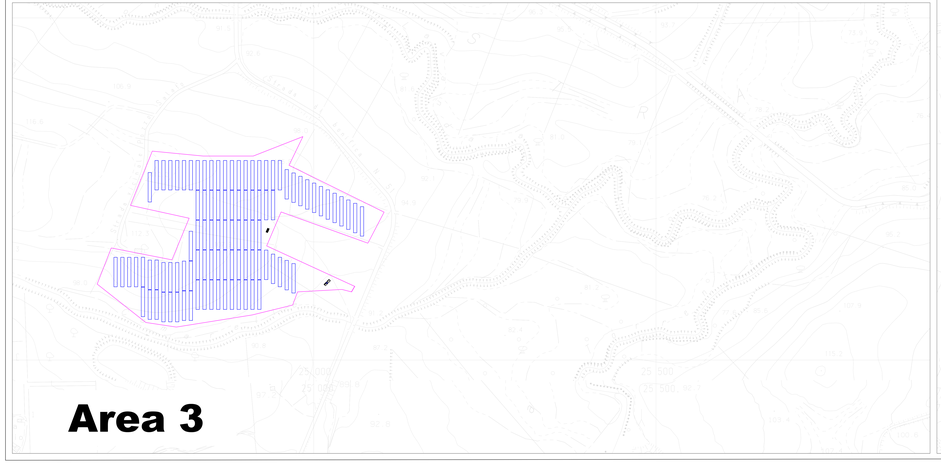

LEGENDA

- Impianto Fotovoltaico
- Recinzione
- Cabine Elettriche

Powertis

PROPONENTE:

AMBRA SOLARE 5 S.R.L.

ROMA (RM) VIA VENTI SETTEMBRE 1 CAP 00187 ambrasolare5srl@legalmail.it

REGIONE MOLISE

PROVINCIA DI CAMPOBASSO

COMUNE DI URURI (CB)- SAN MARTINO IN PENSILIS (CB)- ROTELLO (CB)

Oggetto: **PROGETTO PER LA REALIZZAZIONE DI UN IMPIANTO AGROVOLTAICO CON POTENZA DI PICCO PARI A 61.8 MWp e POTENZA DI IMMISSIONE PARI A 50 MW, UBICATO NEI COMUNI DI URURI (CB), SAN MARTINO IN PENSILIS (CB) E OPERE CONNESSE RICADENTI NEL COMUNE DI ROTELLO (CB)**

INTEGRAZIONI MITE Nota del 31.10.2022 ID_VIP 7850

ELABORATO: Layout Impianto

PROGETTAZIONE: **I-PROJECT S.R.L.**

ELABORATO: 1.8	**Elaborato da:** Ing. Vincenzo Olivetto	**Approvato da:** Arch. Antonio Manco
SCALA: 1:2000	**Verificato da:** Ing. Arch. Antonio Manco	
DATA: Novembre 2022		

Prot. int. n°: 0101	**Rev.:** 0	**Mod.:** 0
Pratica: Ururi	Archivio File:	

SPAZIO RISERVATO AGLI ENTI PUBBLICI

i-Project

Consulenza, Progettazione e Sviluppo Impianti ad Energia Rinnovabile

Sede Legale: Via Del Vecchio Politecnico, 8 - 20121 Milano (MI) - P.IVA 11582970962-PEC: i-project@legalmail.it

Sede Operativa Via Bengasi n° 7 - 84084 Fisciano (SA) -mail:a.manco@ingarchpec.com -Cell. 339/1172687