SCHEMA IMPIANTO FOTOVOLTAICO
32 Moduli 327Wp - Inverter trifase da 10kW
Quadro QCA
Quadro Generatore / interfaccia
(locale inverter)
centralino 24 moduli in pvc

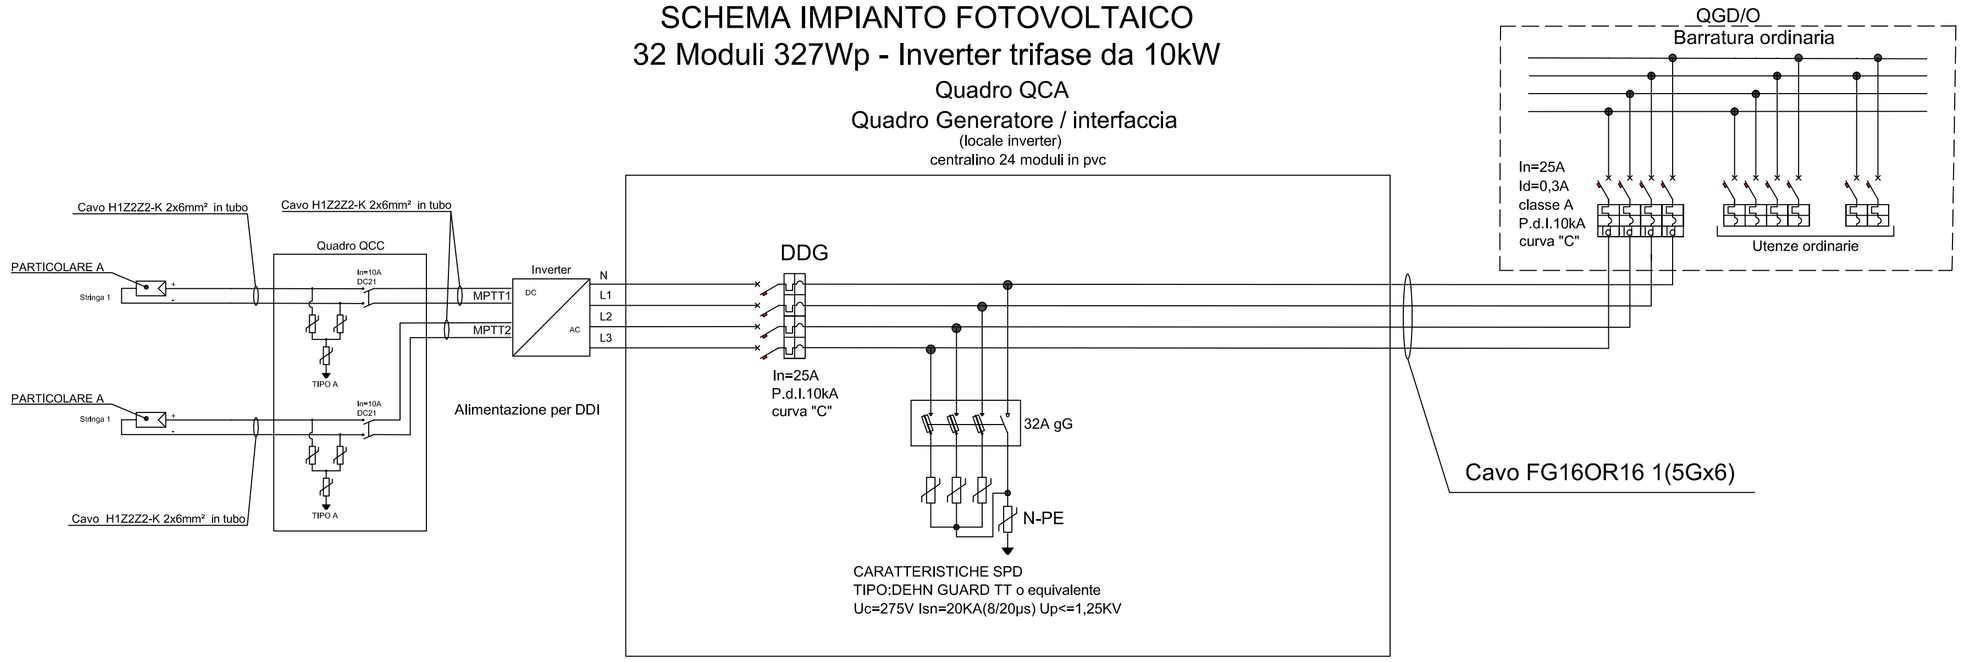

LEGENDA	
	Pannello fotovoltaico **327Wp** policristallino
	Inverter 10kWp
	Sezionatore bipolare
	Interruttore automatico magnetotermico quadripolare
	Interruttore automatico magnetotermico differenziale bipolare
	Gruppo di misura ENEL
	Scaricatore di sovratensioni

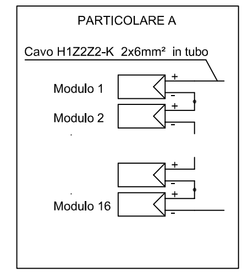

SCARICATORI TIPO A
Scaricatore in classe II
Uoc=1000V
Isn=12,5 kA (8/20µs)
Up<=2,5 kV

NOTA:
Ai sensi della Norma CEI 0-16 ed. 2019 parte II art. 4, gli utenti attivi della rete con impianto di produzione (e/o con eventuale accumulo) di potenza nominale fino a 11,08 kW sono considerati utenti passivi.

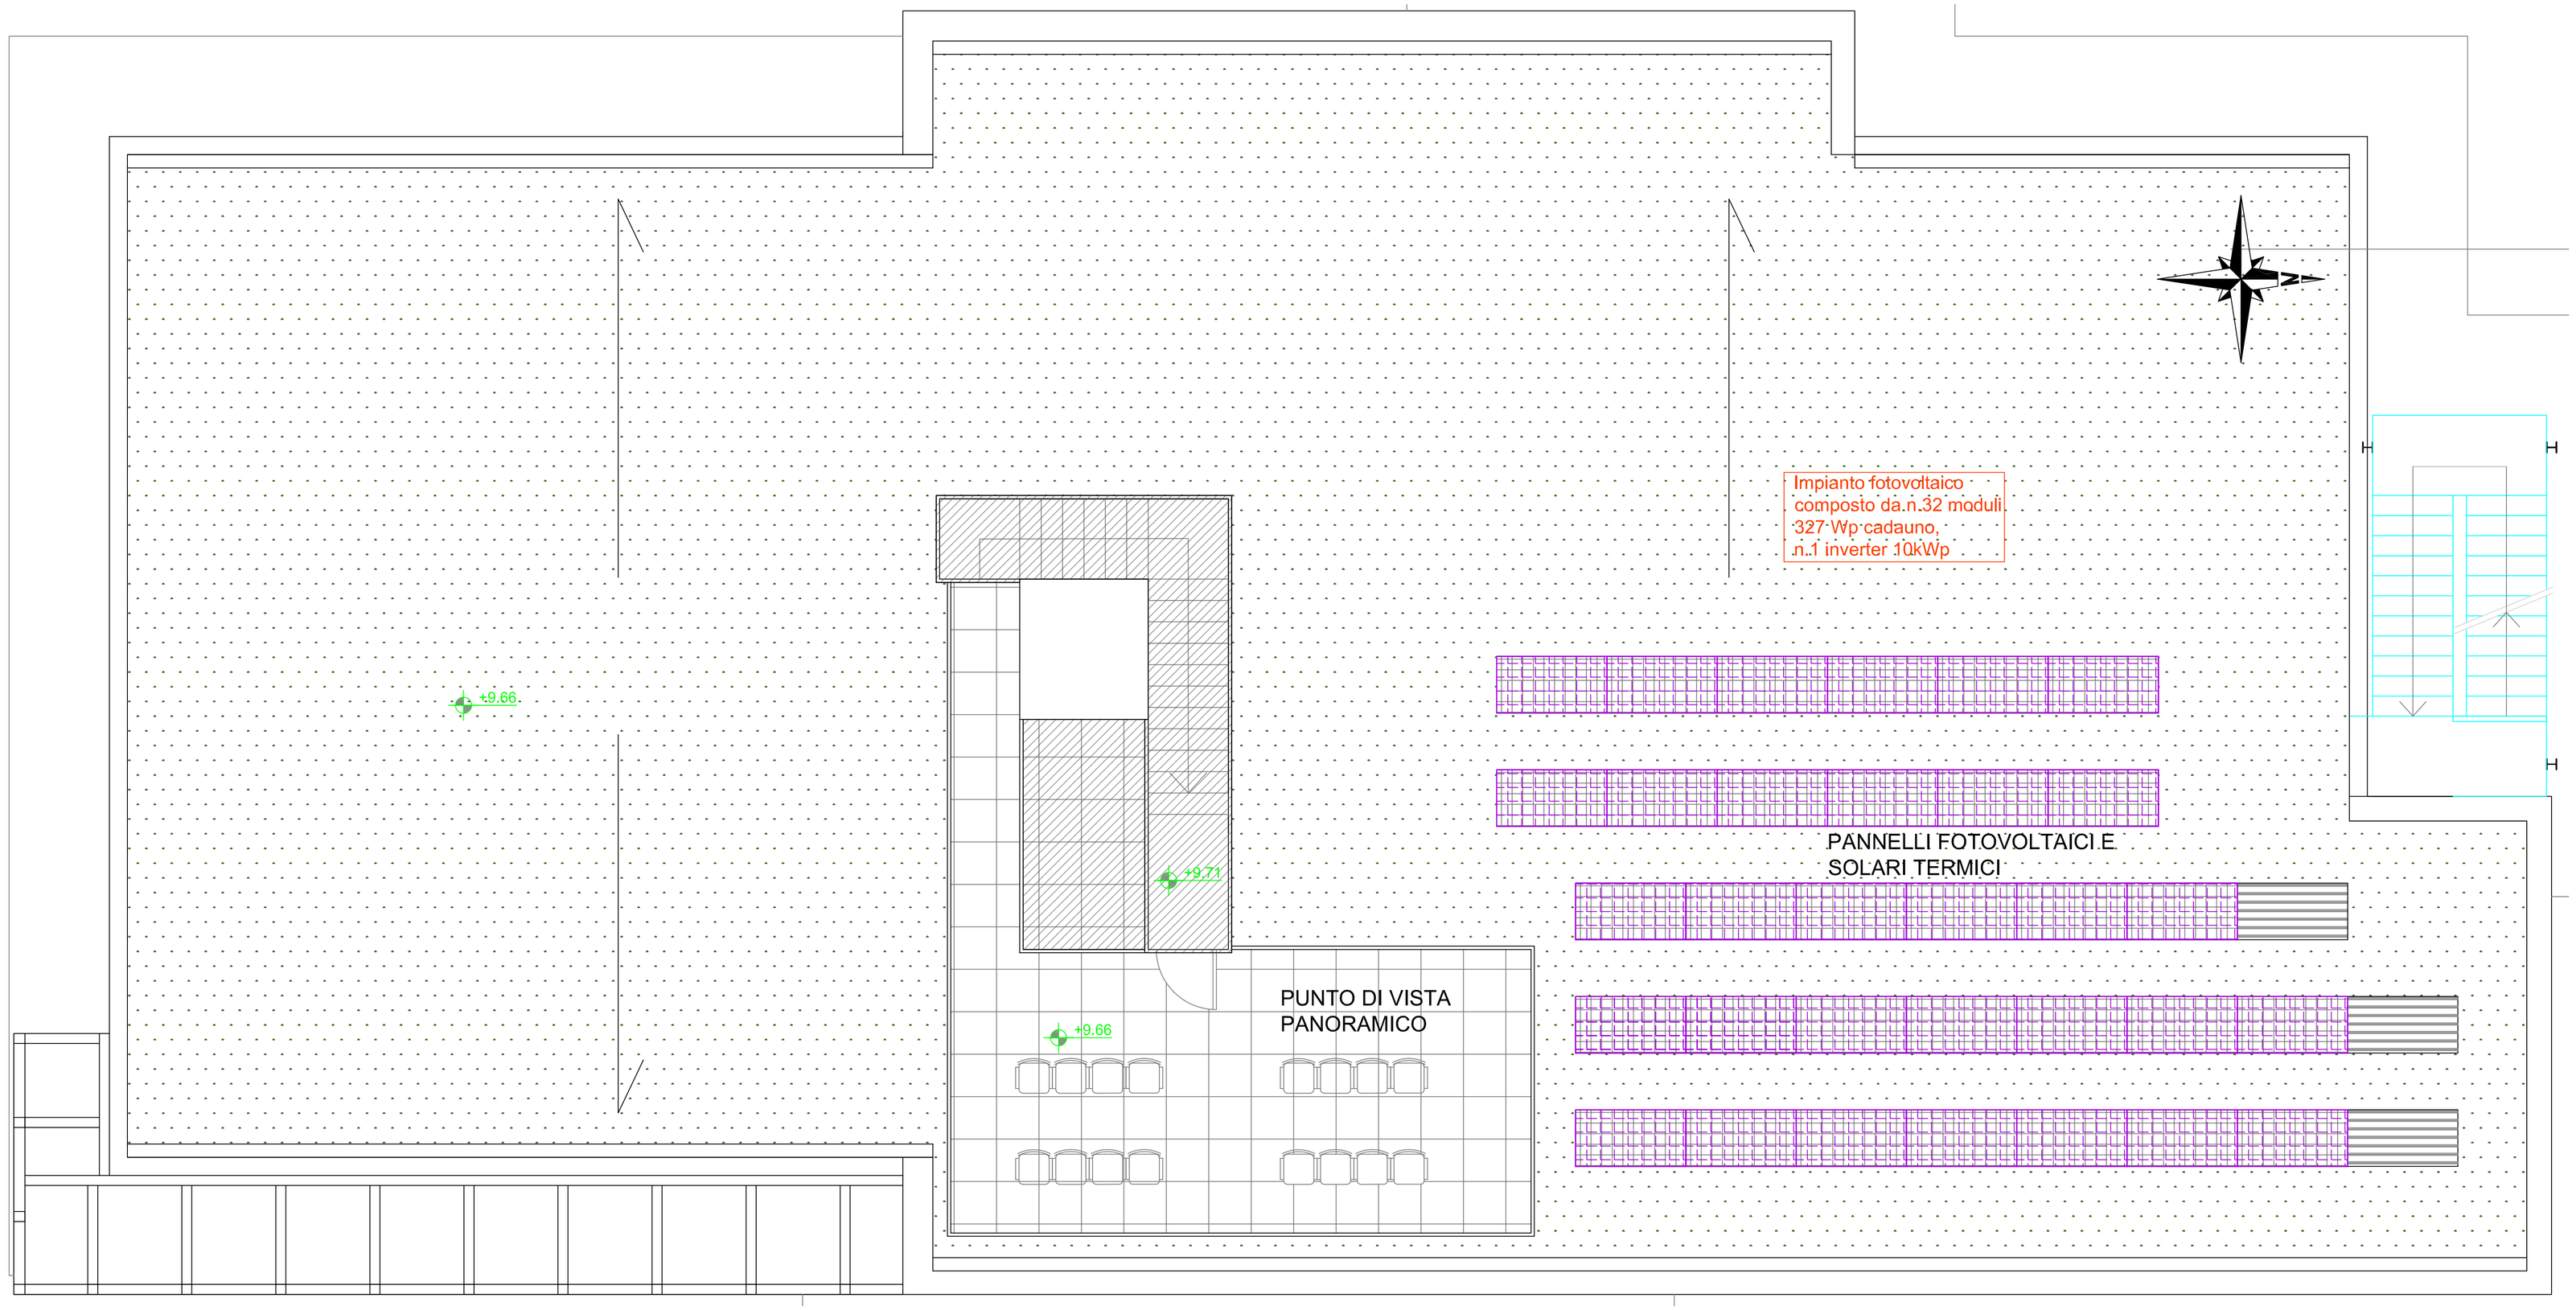

Sensibilité du document / Sensibilità del documento

NON SENSIBLE	SENSIBLE		
☒ SN-CB Partout	☐ SN-CE Ailleurs	☐ SN-CE Ouverture	☐ SN-CE Autre

TUNNEL EURALPIN LYON TURIN

CONSEPI S.r.l.

NOUVELLE LIGNE LYON TURIN - NUOVA LINEA TORINO LIONE
PARTIE COMMUNE FRANCO-ITALIENNE - PARTE COMUNE ITALO-FRANCESE
CUP C11J05000030001

Chantier Opérationnel 02D / Cantiere Operativo 02D
CIG Z9A26AB627

PROGETTO DEFINITIVO IN VARIANTE DI RICOLLOCAZIONE
DEL "CENTRO GUIDA SICURA" NEL COMUNE DI BUTTIGLIERA ALTA
(OTTEMPERANZA ALLE PRESCRIZIONI N. 27 E 132 DELLA DELIBERA CIPE 19/2015)

IMPIANTI ELETTRICI E DI ILLUMINAZIONE
SCHEMA PLANIMETRICO IMPIANTO FOTOVOLTAICO

Indice	Date / Data	Modifications / Modifiche	Etabli par / Concepito da	Vérifié par / Controllato da	Autorisé par / Autorizzato da
0	27/05/2019	Première diffusion / Prima emissione	Ing. E. Guiot	Ing. E. Guiot	Ing. V. Ripamonti
A	18/12/2020	Transposition doeme TELTDoc Comma Osara T.an.n° 47 du 25/10/2019 Recepimento osserv. TELTDoc Comune Osasca T.an.n. 47 del 25/10/2019	Ing. E. Guiot	Ing. E. Guiot	Ing. V. Ripamonti
B	10/03/2022	Révision suite aux observations du TELT - 28/02/2022 Revisione a seguito osservazioni TELT - 28/02/2022	Ing. E. Guiot	Ing. E. Guiot	Ing. V. Ripamonti
.	.	.	.	.	.
.	.	.	.	.	.

Cadre Opérationnel / Quadro Operativo	Concerné / Concerne	Phase / Fase	Type document / Tipo di documento	Numéro document / Numero di documento	Indice / Indice
02D	181940 NV06 00	DPL	IM	007117	B

I PROGETTISTI (A.T.I.) :
Ing. Valter RIPAMONTI (Capogruppo)
Studio DUEPUNTODIECI Associati
essebi INGEGNERIA - Studio Tecnico Associato
Ing. Enrico GUIOT
Ing. Andrea DAVICO

Capogruppo di progettazione:
Ing. Valter RIPAMONTI

Dott. Ing. Enrico Guiot
Dott. Ing. Federico Tosini
Ordine degli Ingegneri della Provincia di Torino
n. 9138 - sez. A - settore a) - civile e ambientale
Ingegneri - pianificazione - progettazione e coordinamento

1:50
SCALA / ÉCHELLE

A P
Stato / Statut

Indirizzo / Adresse GED
02-0401

L'APPALTATORE/L'ENTREPRENEUR

IL DIRETTORE DEI LAVORI/LE MAÎTRE D'ŒUVRE

TELT SAS, Société par Actions Simplifiée, Siège social "Homère", 13 allée du Lac de Constance - 73375 LE BOURGET DU LAC (France)
Tel.: +33 (0)4.79.68.56.56 - Fax: +33 (0)4.79.68.56.75
RCS Chambéry B 891 565 357 - TVA: FR 03891565952
Propriété TELT Tous droits réservés
Proprietà TELT Tutti i diritti riservati

Ce projet est cofinancé par l'Union Européenne
Questo progetto è cofinanziato dall'Unione Europea
CEF/TRANS 2014-IT-TM-0177-M

CONSEPI s.r.l. - Sede in SUSA (TO) -
Via Torino n. 127
Numero di Iscrizione al Registro delle Imprese di Torino e codice fiscale
03719310017
N. REA 00578221 di TORINO