


PLANIMETRIA GENERALE
 stato di progetto - scala 1:1.000
 quote in cm



SCHEMA IMPIANTO 'IMHOFF'
 stato di progetto - scala 1:50
 quote in cm

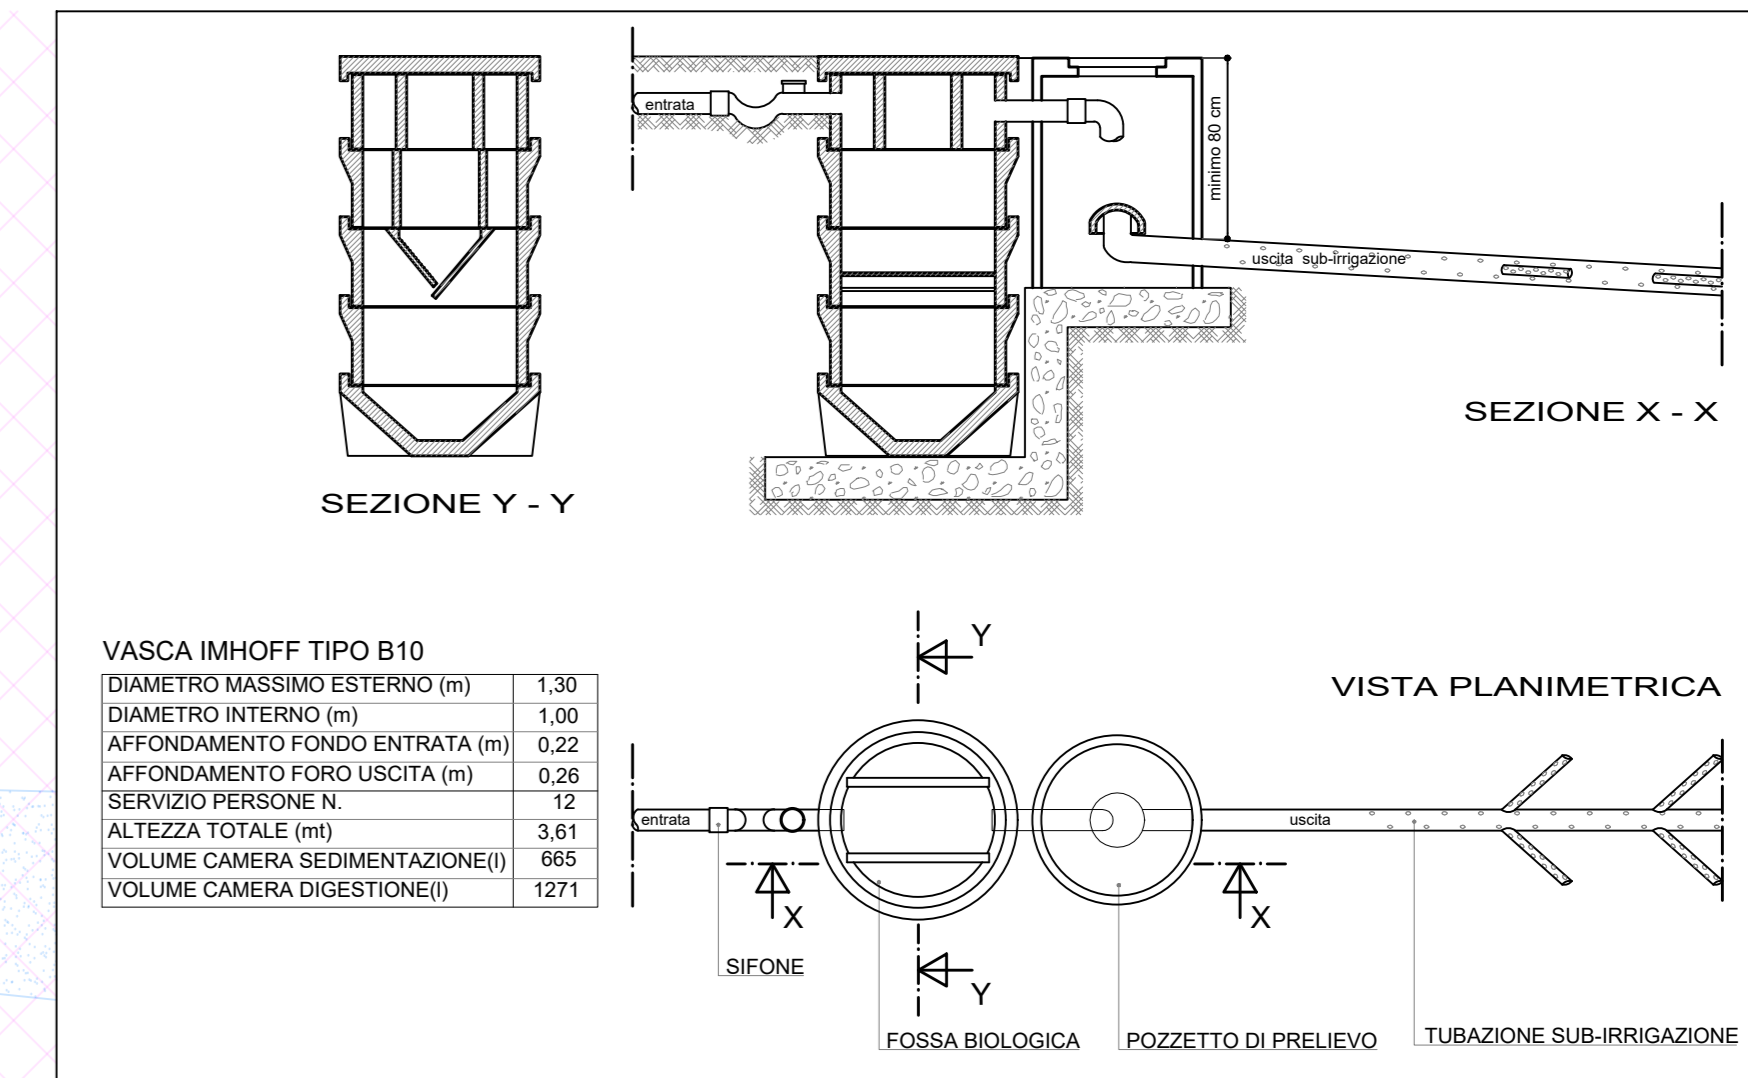

VASCA IMHOFF TIPO B10

DIAMETRO MASSIMO ESTERNO (m)	1,30
DIAMETRO INTERNO (m)	1,00
AFFONDAMENTO FONDO ENTRATA (m)	0,22
AFFONDAMENTO FONDO USCITA (m)	0,28
SERVIZIO PERSONE N°	12
ALTEZZA TOTALE (m)	3,61
VOLUME CAMERA SEDIMENTAZIONE(l)	665
VOLUME CAMERA DIGESTIONE(l)	1271

LEGENDA:

- ALLACCIAMENTO INTERRATO ACQUEDOTTO E RETE TELEFONICA
- SCARICHI FOGNARI DEPURATI IMHOFF SMALTIMENTO ACQUE BIANCHE
- IMPIANTO DI TRATTAMENTO IMHOFF



NOUVELLE LIGNE LYON TURIN - NUOVA LINEA TORINO LIONE
 PARTIE COMMUNE FRANCO-ITALIENNE - PARTE COMUNE ITALO-FRANCESE
 CUP C110500030001

Chantier Opérationnel 02D / Cantiere Operativo 02D
 CIG Z9A26AB627

PROGETTO DEFINITIVO IN VARIANTE DI RICOLLOCAZIONE
 DEL "CENTRO GUIDA SICURA" NEL COMUNE DI BUTTIGLIERA ALTA
 (OTTEMPERANZA ALLE PRESCRIZIONI N. 27 E 132 DELLA DELIBERA CIPE 19/2015)
 OPERE EDILI
 BUTTIGLIERA ALTA - IMPIANTI ALLACCIAMENTO - CENTRO SERVIZI
 ACQUEDOTTO E RETE TELEFONICA

Indice	Descr. / Data	Modificatore / Modifica	Elaborato da / Concepito da	Verificato / Controllato da	Autore / Autorizzato da
O	27/05/2019	Premessa diffusione / Prima emissione	Ing. E. Lacroce	Ing. E. Lacroce	Ing. V. Ripamonti
A	18/12/2020	Trasposizione opera: TEL1061 Comune Susa n° 47 del 30/03/2019 Recupero opera: TEL1061 Comune Susa n° 47 del 25/02/2019	Ing. E. Lacroce	Ing. E. Lacroce	Ing. V. Ripamonti
B	20/01/2022	Trasposizione opera: TEL1 da 11/10/2021 Recupero opera: TEL1 da 11/10/2021	Ing. E. Lacroce	Ing. E. Lacroce	Ing. V. Ripamonti
C	10/03/2022	Revisione sulla base osservazioni da TEL1 - 28/02/2022 Revisione a seguito osservazioni TEL1 - 28/02/2022	Ing. E. Lacroce	Ing. E. Lacroce	Ing. V. Ripamonti

0 2 D 1 8 1 3 9 4 0 N V 0 6 0 0 D P L I M 0 0 6 1 1 0 C

PROGETTISTI:
 Ing. Valtter RIPAMONTI (Capogruppo)
 Studio DUEPUNTDIECI Associati
 essedi INGENGERIA - Studio Tecnico Associati
 Ing. Enrico GUIOT
 Ing. Andrea DAVICO

Capogruppo di progettazione:
 Ing. Valtter RIPAMONTI

1:1.000 - 1:50
 SCALA / ECHELLE
 Stato / Status
 DIRETTORE DEL LAVORO
 MANTO D'OPERA