PLANIMETRIA RETE
IDRAULICA P1-P2
SCALA 1:200

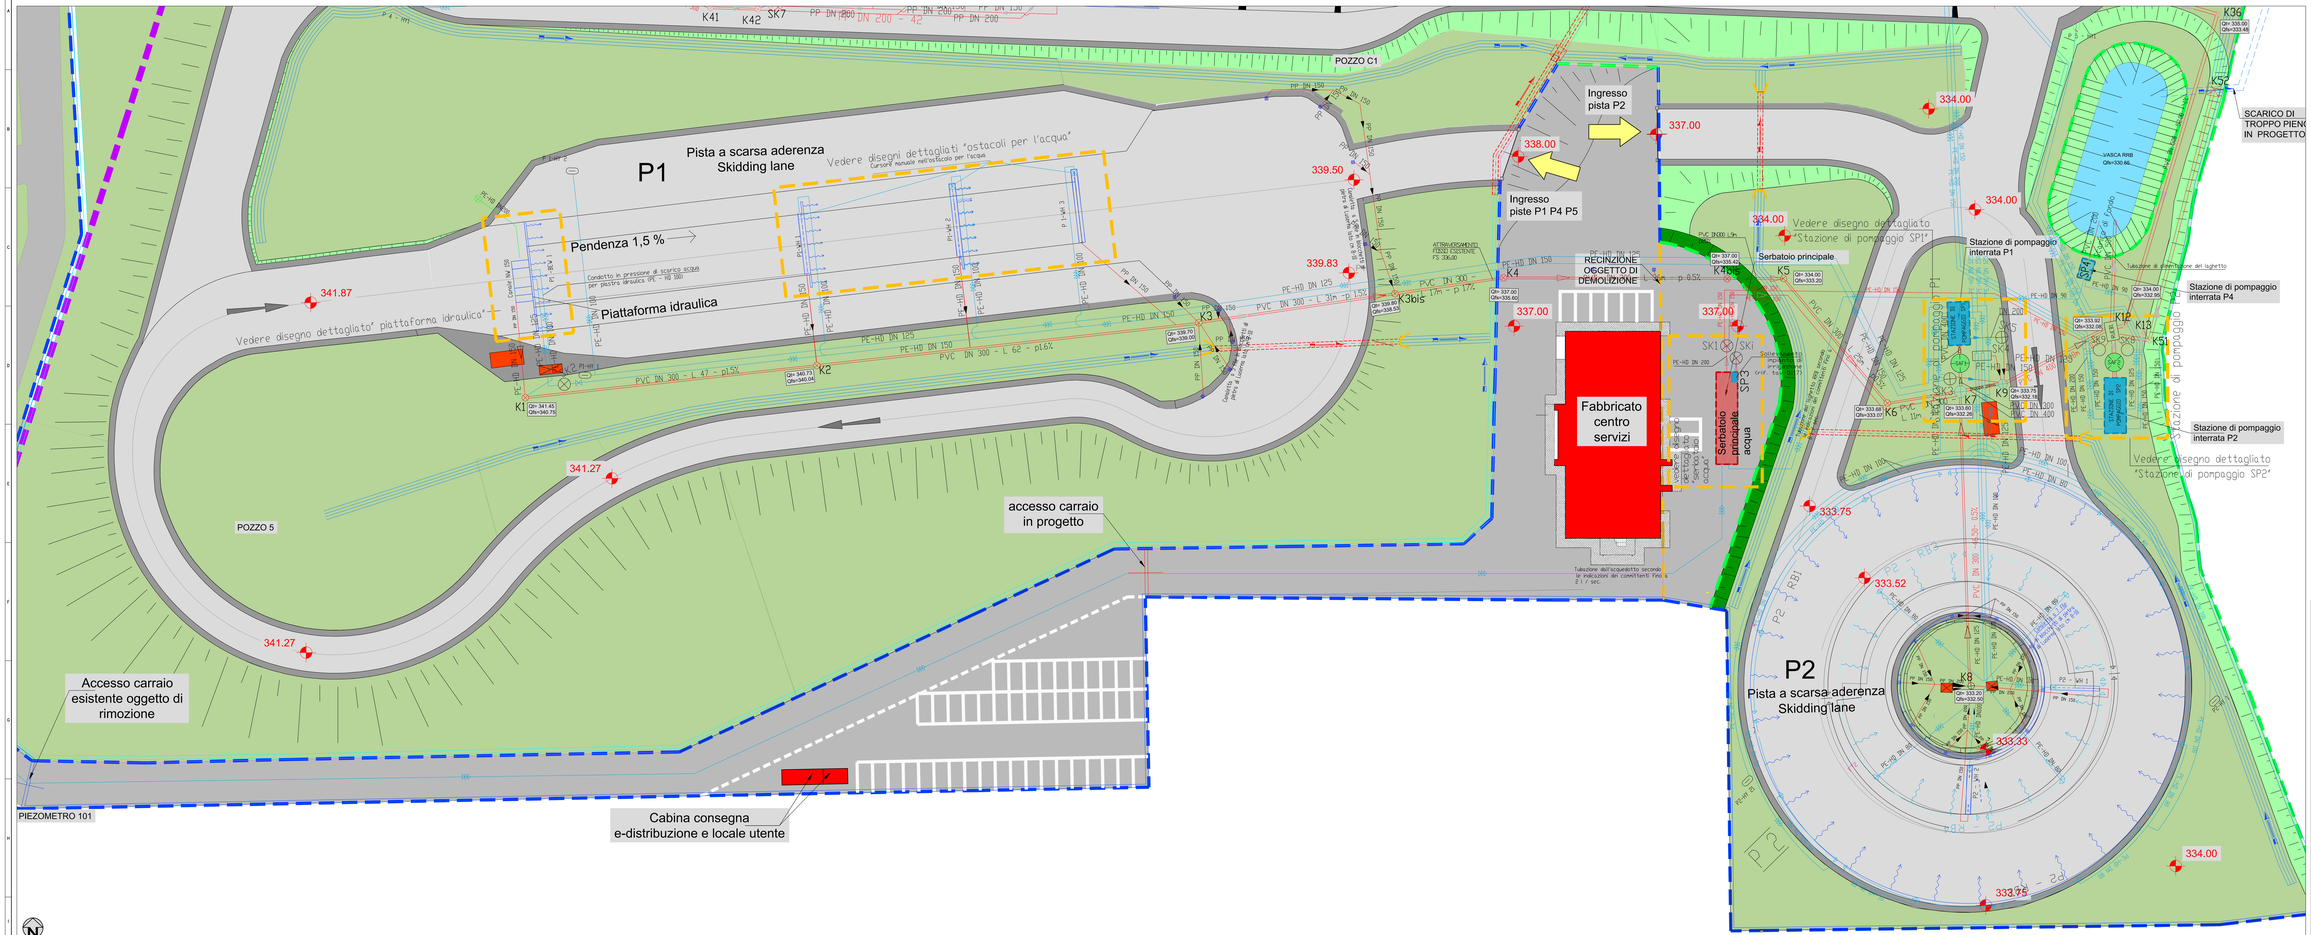

LEGENDA:

- STAZIONE DI POMPAGGIO
- SERBATOIO
- VASCA DI PRIMA PIOGGIA
- TUBAZIONE IN PVC SCARICO ACQUA
- TUBAZIONE IN PP/PE SCARICO ACQUE DI PIATTAFORMA
- CONDOTTA IN PRESSIONE
- CONDOTTA DI SFIATO ARIA
- CADITOIA
- K POZZETTO DI ISPEZIONE
- SK POZZO DELLE APPARECCHIATURE
- SAF DISABBIATORE
- VALVOLA MANUALE
- RB IRRIGAZIONE AD ANELLO
- DN DIAMETRO NOMINALE
- HY IDRANTE
- TUBAZIONI IN ATTRAVERSAMENTO PISTE CON MURI ANDATORI IN C.A. PER ANCORAGGIO TUBAZIONI
- TUBAZIONI IN ATTRAVERSAMENTO PISTE CON POZZETTI
- FOSSO DI GUARDIA NON RIVESTITO SEZ TRAPEZOIDALE IN VARIABILE
- CANALE DI SCARICO TROPPOPIENO
- OSTACOLO AD ACQUA
- QUOTE DI PROGETTO
- CONFINI COMUNALI

NOTA BENE:
PER LA DISPOSIZIONE DI VALVOLE, VALVOLE MOTORE, POMPE, ECC.. VEDERE DISEGNI DETTAGLIATI E SCHEMI DI FLUSSO

Firmato digitalmente da:Renato Barra
Organizzazione: ORDINE DEGLI INGEGNERI DELLA PROVINCIA DI TORINO:80087260011
Data:29/04/2022 10:42:59

TUNNEL EURALPIN LYON TURIN

CONSEPI S.r.l.

STAZIONE DI APPALTO / SEZIONE DI APPALTO
Sub Contract
Sub Contract
Sub Contract
Sub Contract

NOUVELLE LIGNE LYON TURIN - NUOVA LINEA TORINO LIONE
PARTIE COMMUNE FRANCO-ITALIENNE - PARTE COMUNE ITALO-FRANCESE
CUP C11J05000030001

Chantier Opérationnel 02D / Cantiere Operativo 02D
CIG 25A25A8A27

PROGETTO DEFINITIVO IN VARIANTE DI RICOLLOCAZIONE
DEL "CENTRO GUIDA SICURA" NEL COMUNE DI BUTTIGLIERA ALTA
(OTTEMPERANZA ALLE PRESCRIZIONI N. 27 E 132 DELLA DELIBERA CIPE 19/2015)

OPERE IDRAULICHE
PLANIMETRIA RETE IDRAULICA P1-P2

Index	Date / Data	Modifications / Modifica	Drawn per / Consulente	Verified per / Controllato da	Validated per / Approvato da
0	17/05/2022	Prima emissione / Prima emissione	Ing. R. Barra	Ing. R. Barra	Ing. V. Piazzesi
1	29/12/2022	Aggiornamento a seguito delle prescrizioni n.27 e n.132 della Delibera CIPE 19/2015 / Aggiornamento a seguito delle prescrizioni n. 27 e n.132 della Delibera CIPE 19/2015	Ing. R. Barra	Ing. R. Barra	Ing. V. Piazzesi
2	29/04/2022	Revisione a seguito delle prescrizioni del "Tecnico" - DIRETTIVA TECNICA PER LA PROGETTAZIONE DEL SISTEMA IDRAULICO	Ing. R. Barra	Ing. R. Barra	Ing. V. Piazzesi

Code / Codice	Type / Tipo	Discipline / Disciplina	Area / Area	Phase / Fase	Type / Tipo	Number / Numero	Index / Indice
D 2 0 1 8 1 3 9 4 0	D	N V 0 6	0 0	D	P	I D	0 0 5 1 0 2	0

Code according to Contract Specification / Codice secondo Specifiche Contrattuali

CONSEPI S.r.l.
Ing. Valter RIPAMONTI (Caregnato)
Studio DUERUNTODICI Associati
Ing. Renato BARRA
Ing. Enrico GUICO
Ing. Andrea DAVICO

Capogruppo di progettazione:
Ing. Valter RIPAMONTI

1:500
Allegato / Attachment
Scala / Scale
A1P
Data / Date

Firma / Signature

Firma / Signature

Firma / Signature