PARTICOLARI FOSSI E CANALETTE
Scala 1:20

RIF LEGENDA PLANIMETRIA:
FOSSO DI GUARDIA NON RIVESTITO
SEZ TRAPEZOIDALE h VARIABILE

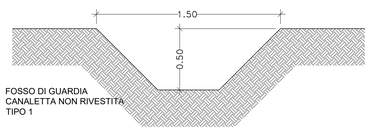

FOSSO DI GUARDIA
CANALETTA NON RIVESTITA
TIPO 1

PARTICOLARE TOMBINO CIRCOLARE

RIF LEGENDA PLANIMETRIA:
TUBAZIONI IN ATTRAVERSAMENTO PISTE CON MURI ANDATORI IN C.A. PER ANCORAGGIO TUBAZIONI

SEZIONE LONGITUDINALE A-A
Scala 1:100

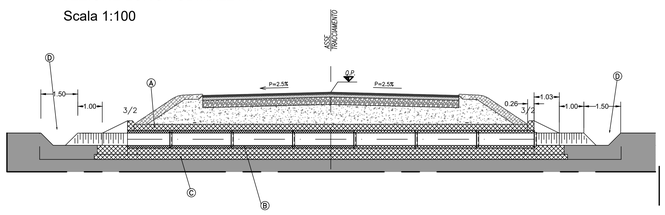

SEZIONE B-B
Scala 1:50

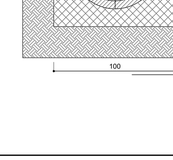

PROSPETTO IMBOCCO
Scala 1:50

LEGENDA	
Ⓐ	Blindatura tubo in c.a.
Ⓑ	Tubo ø 50cm in c.a.
Ⓒ	Sottofondazione in cls. magro
Ⓓ	Fosso di guardia in terra

PIANTA TIPO
Scala 1:100

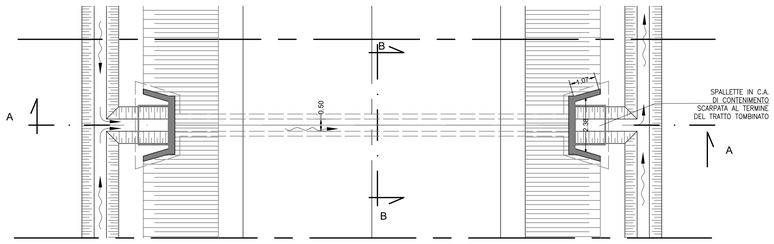

PARTICOLARE CANALETTA GRANDE
Scala 1:20

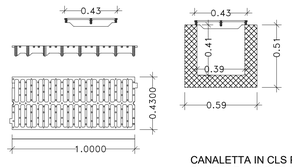

GRIGLIA IN GHISA PER CANALETTE CLASSE D400

CANALETTA IN CLS PER RACCOLTA ACQUE DI RUSCELLAMENTO E ATTRAVERSAMENTI STRADALI

PARTICOLARE CANALETTA PICCOLA
Scala 1:20

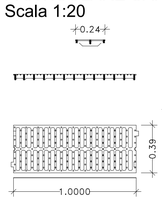

GRIGLIA IN GHISA PER CANALETTE CLASSE D400

CANALETTA RACCOLTA ACQUA DI PIATTAFORMA

PARTICOLARE CADITOIA PREFABBRICATA SIFONATA
Scala 1:10

RIF LEGENDA PLANIMETRIA:
CADITOIA

PIANTA

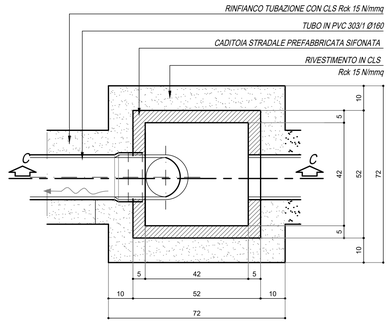

PIANTA

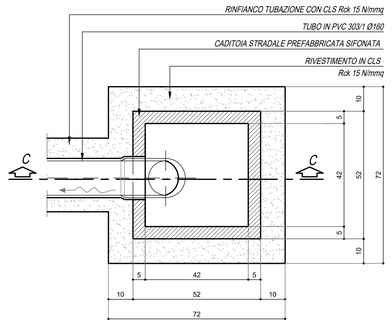

CADITOIA PASSANTE IN ASSE CARREGGIATA

SEZIONE C-C

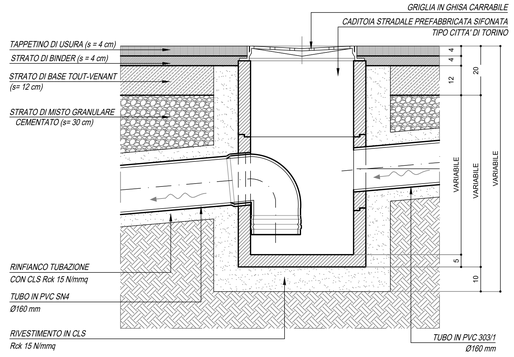

VISTA

CADITOIA STRADALE IN ASSE CARREGGIATA

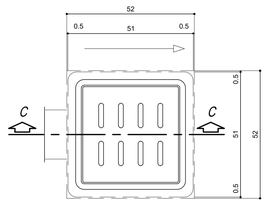

CADITOIA STRADALE LATO CARREGGIATA

SEZIONE C-C

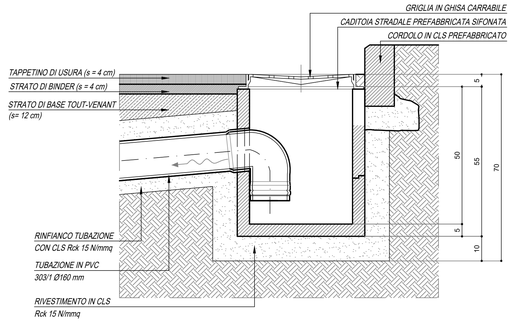

VISTA

CADITOIA STRADALE LATO CARREGGIATA

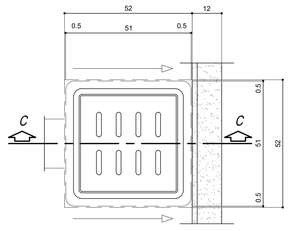

POZZETTO TIPO PER INNESTO TUBI IN PVC Ø30-Ø40
Scala 1:20

RIF LEGENDA PLANIMETRIA:
POZZETTI TOMBINI ATTRAVERSAMENTO PISTE

PIANTA

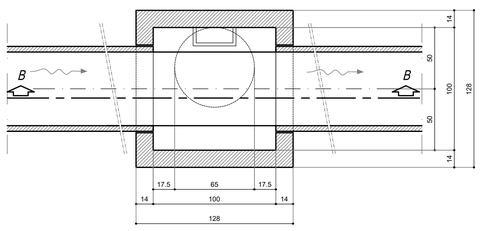

SEZIONE B-B

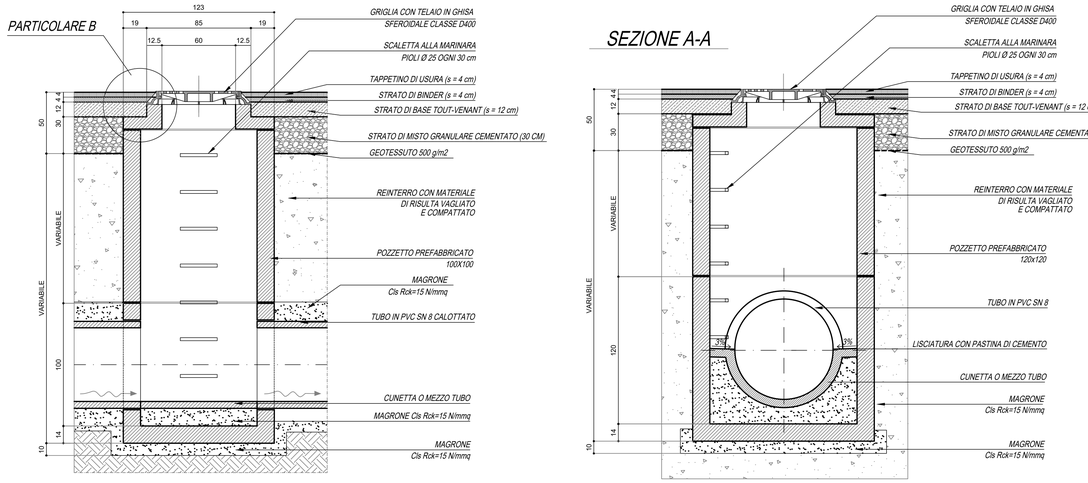

POZZETTO TIPO PER INNESTO TUBI IN CLS Ø100
Scala 1:20

PIANTA

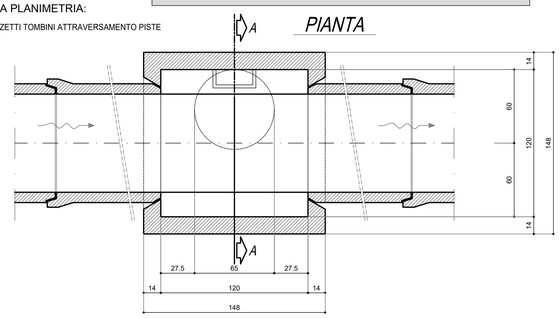

SEZIONE A-A

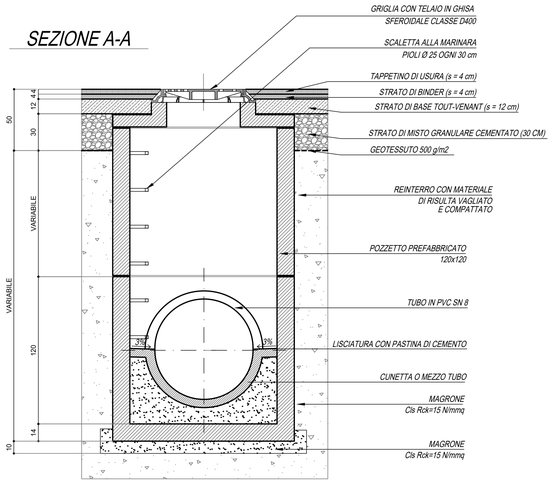

SCHEMI DI MESSA IN OPERA DI TUBAZIONI Scala 1:20

SEZIONE DI SCAVO TUBAZIONE C.A. TURBOCENTRIFUGATO CON RINFIANCO IN CLS

RIF LEGENDA PLANIMETRIA:
TUBAZIONE IN CLS SCARICO DI TROPPO PIENO E TUBAZIONE TOMBINI ATTRAVERSAMENTO PISTE

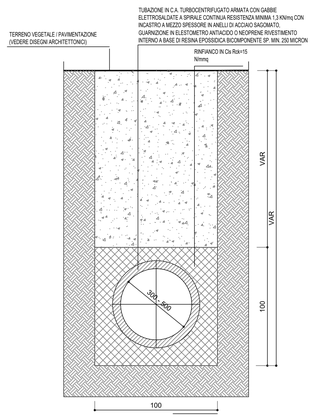

SEZIONE DI SCAVO TUBAZIONE IN PVC-PEAD CON RINFIANCO IN CLS

RIF LEGENDA PLANIMETRIA:
TUBAZIONE IN PVC-PEAD SCARICO ACQUA

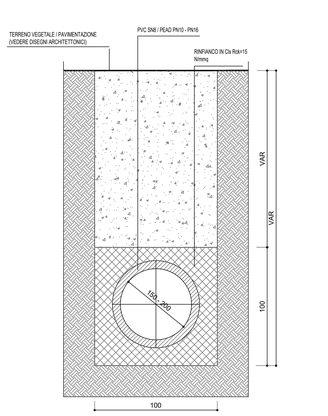

Firmato digitalmente da:Renato Barra
Ruolo:Ingegnere
Organizzazione:ORDINE DEGLI INGEGNERI DELLA PROVINCIA DI TORINO/80089290017
Data:09/04/2022 10:52:24

TUNNEL EURALPIN LYON TURIN

CONSEPI S.r.l.

Sensibilité du document / Sensibilità del documento			
NON SENSIBLE		SENSIBLE	
☒ SSI-C0 Ambito Ambient	☐ SSI-C1 Ambito Ambient	☐ SSI-C2 Confidenziale Confidential	☐ SSI-C3 Secreto Secret

NOUVELLE LIGNE LYON TURIN - NUOVA LINEA TORINO LIONE
PARTIE COMMUNE FRANCO-ITALIENNE - PARTE COMUNE ITALO-FRANCESE
CUP C11J05000030001

Chantier Opérationnel 02D / Cantiere Operativo 02D
CIG Z9A26AB627

PROGETTO DEFINITIVO IN VARIANTE DI RICOLLOCAZIONE DEL "CENTRO GUIDA SICURA" NEL COMUNE DI BUTTIGLIERA ALTA (OTTEMPERANZA ALLE PRESCRIZIONI N. 27 E 132 DELLA DELIBERA CIPE 19/2015)

OPERE IDRAULICHE
PARTICOLARI COSTRUTTIVI OPERE IDRAULICHE - SCALA VARIE

Indice	Date / Data	Modifications / Modifiche	Etabli par / Concepito da	Verifié par / Controllato da	Autorisé par / Autorizzato da
0	27/05/2019	Première diffusion / Prima emissione	Ing. R. Barra	Ing. R. Barra	Ing. V. Ripamonti
A	18/12/2020	Transposition observe. TELT/Del. Commun Cesana T.sir n° 47 du 25/10/2019 Recepimento osserv. TELT/Del. Comune Cesana T.sir n. 47 del 25/10/2019	Ing. R. Barra	Ing. R. Barra	Ing. V. Ripamonti
B	10/03/2022	Révision suite aux observations du TELT - 28/02/2022 Revisione a seguito osservazioni TELT - 28/02/2022	Ing. R. Barra	Ing. R. Barra	Ing. V. Ripamonti
-	-	-			
-	-	-			

0 2 D	1 8 1 3 9 4 0	N V 0 6	0 0	D P L I D	0 0 5 1 1 6	B
Cantiere Operativo / Cantiere Operativo	Commessa / Catalogo	Opera / Opera tipo	Tratta / Tratta	Tipo documento / Tipo documento	Oggetto / Oggetto	Numero documento / Numero del documento	Indice / Indice

I PROGETTISTI (A.T.I.) :
Ing. Valter RIPAMONTI (Capogruppo)
Studio DUEPUNTODIECI Associati
essebi INGEGNERIA - Studio Tecnico Associato
Ing. Enrico GUIOT
Ing. Andrea DAVICO

Capogruppo di progettazione:
Ing. Valter RIPAMONTI

ORDINE DEGLI INGEGNERI DELLA PROVINCIA DI TORINO
Dott. Ing. RENATO BARRA 37378

VARIE
SCALA / ECHELLE
-
Indirizzo / Adresse GED ISI CMS

A P
Stato / Statut

L'APPALTATORE/L'ENTREPRENEUR

IL DIRETTORE DEI LAVORI/LE MAITRE D'ŒUVRE

TELT SAS, Tunnel Euralpin Lyon Turin, Bâtiment "Homère" -
13 allée du Lac de Constance - 73375 LE BOURGET DU LAC (France)
Tél.: +33 (0)4 79 68 56 50 - Fax: +33 (0)4 79 68 56 75
RCS Chambéry B 479 941 267 - TVA FR 03439556952

Propriété TELT Tous droits réservés
Proprietà TELT Tutti i diritti riservati

Ce projet est cofinancé par l'Union européenne (DG-TREN)

Questo progetto è cofinanziato dall'Unione europea (TEN-T)

CONSEPI s.r.l. - Sede in SUSA (TO) - Via Torino n. 127
Numero di iscrizione al Registro delle Imprese di Torino e codice fiscale 03719310017
N. REA 00578221 di TORINO