




KEY PLAN - P4 - P5

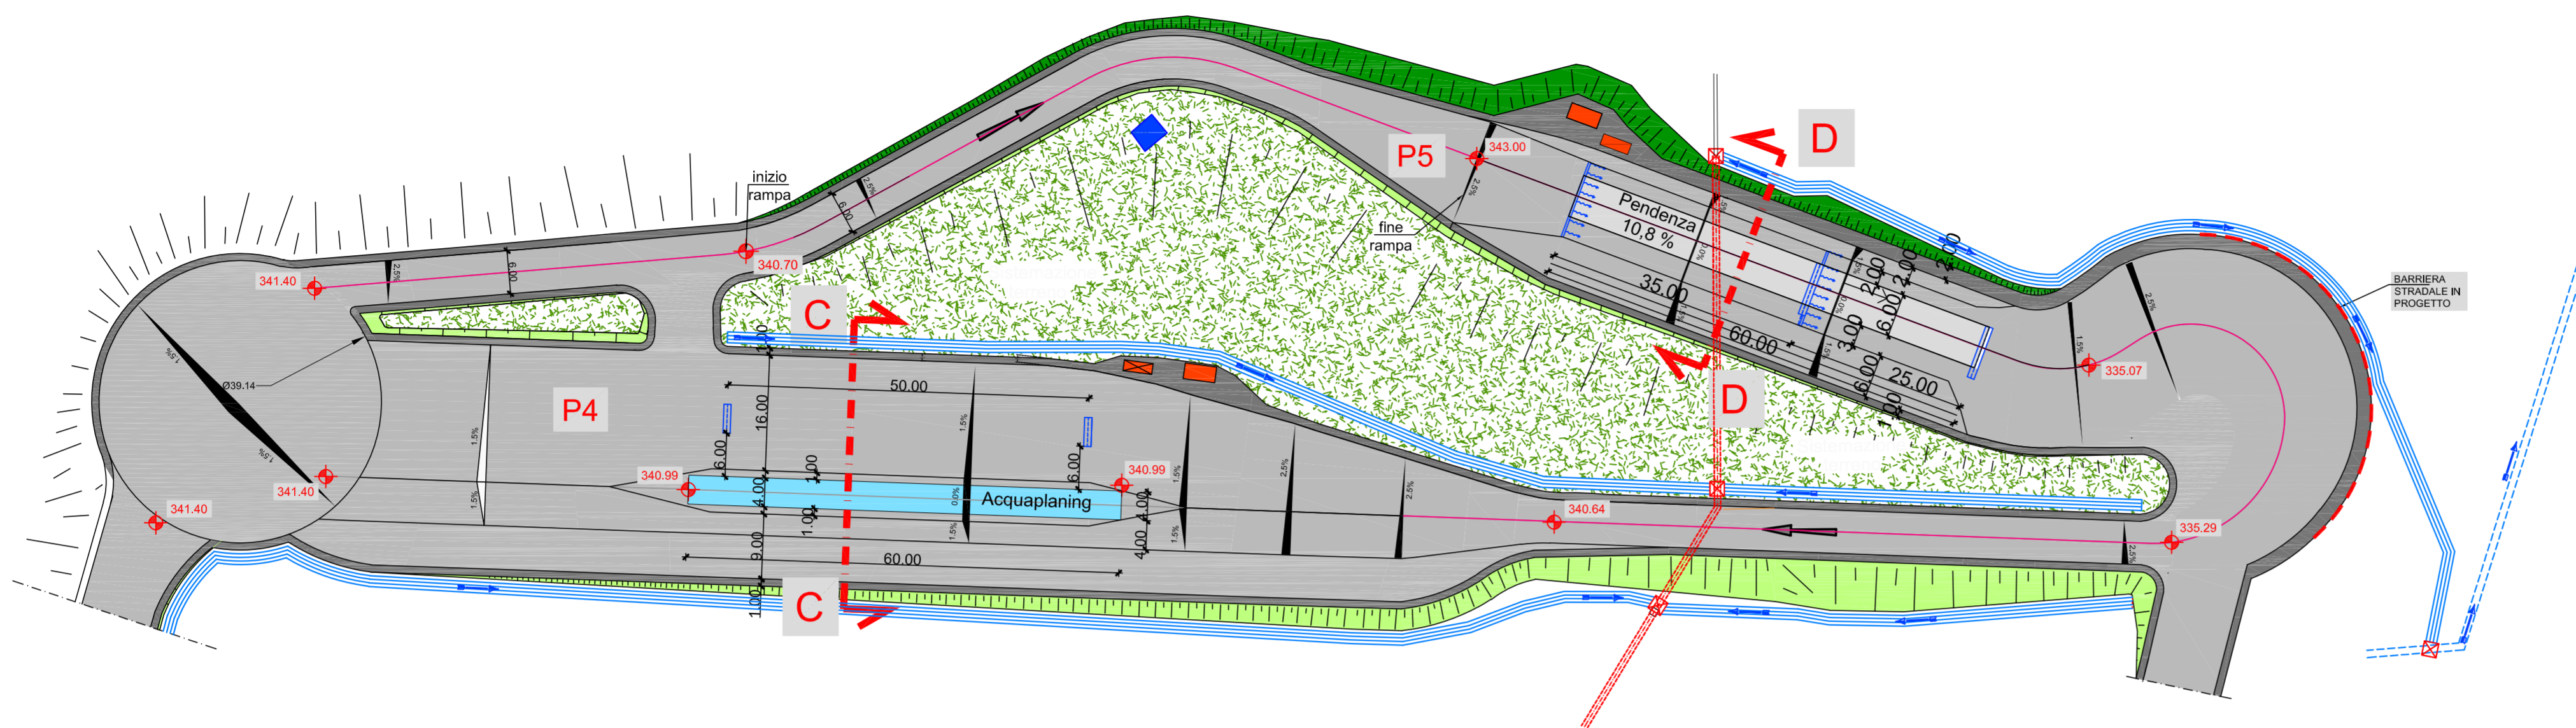


SEZIONE TIPO D:D PISTA P5
Scala 1:50

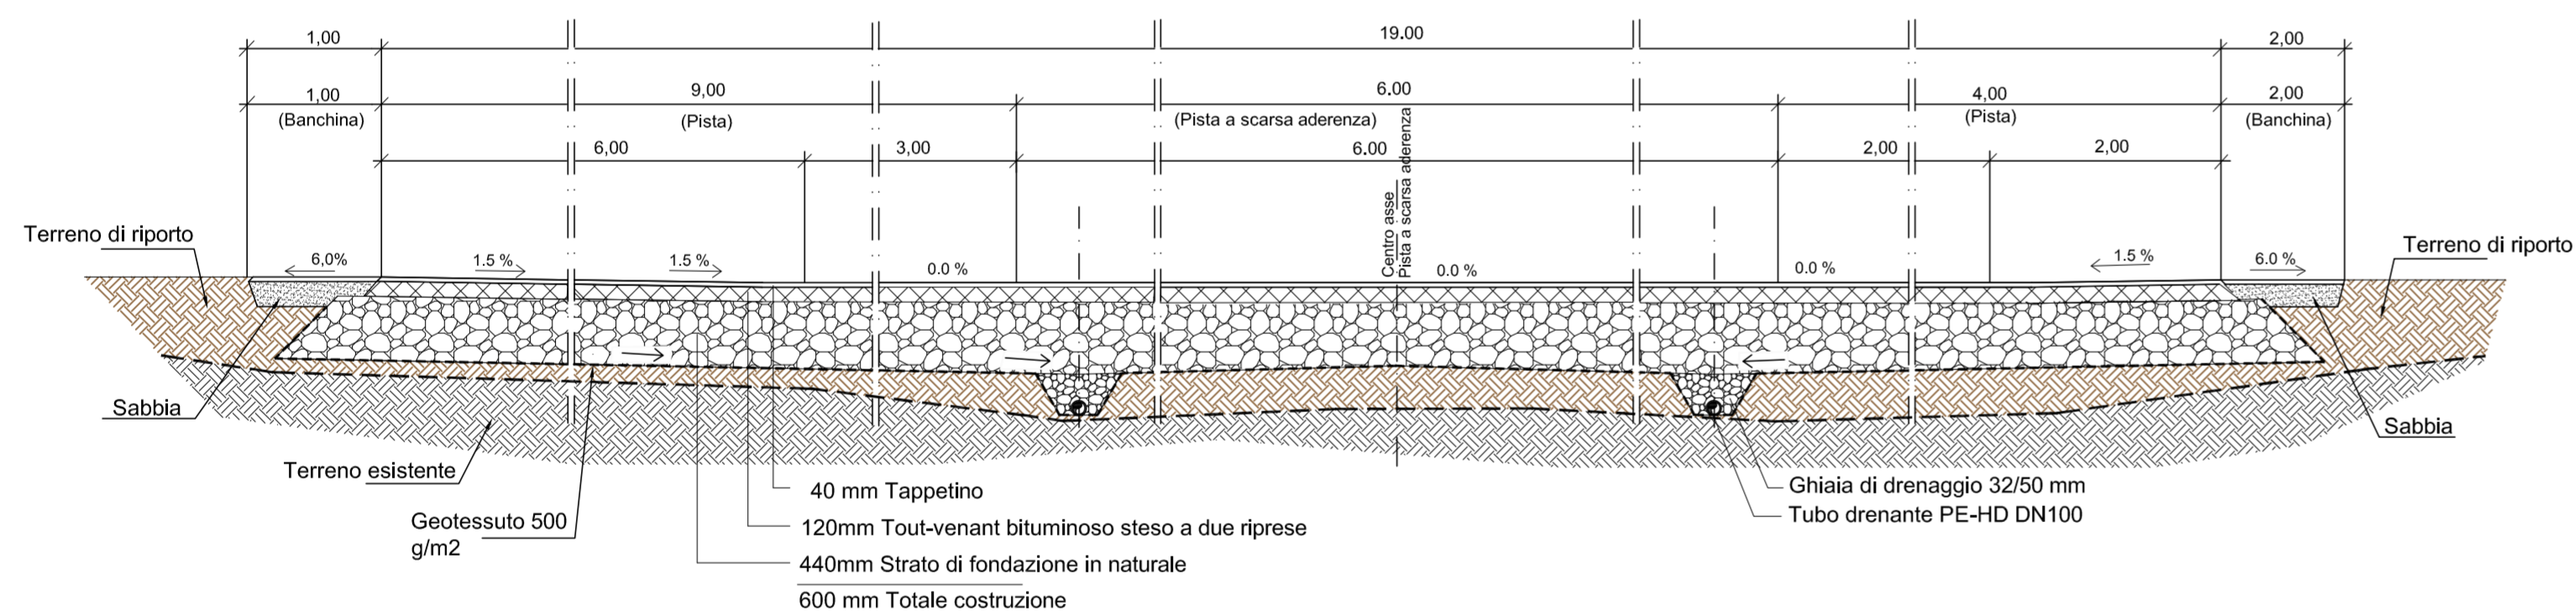

PARTICOLARE "C"
Scala 1:20

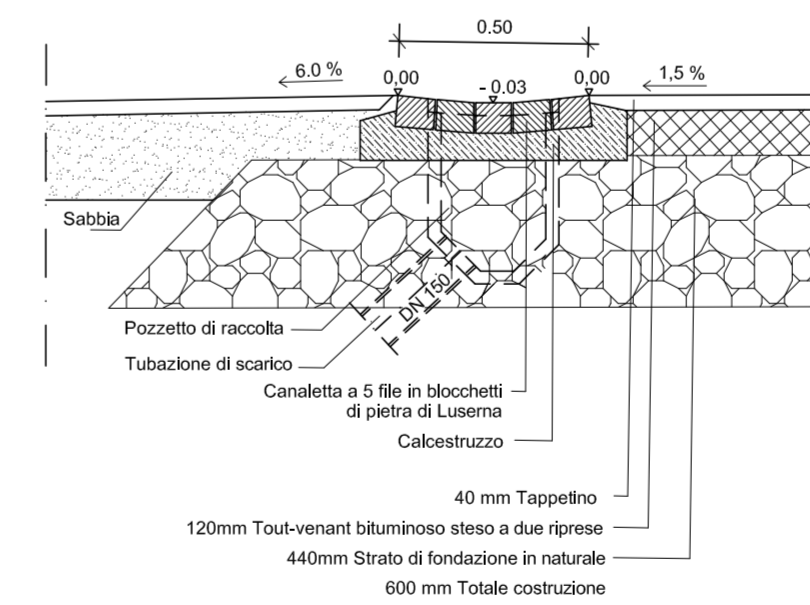

SEZIONE TIPO C:C - PISTA P4
Scala 1:50

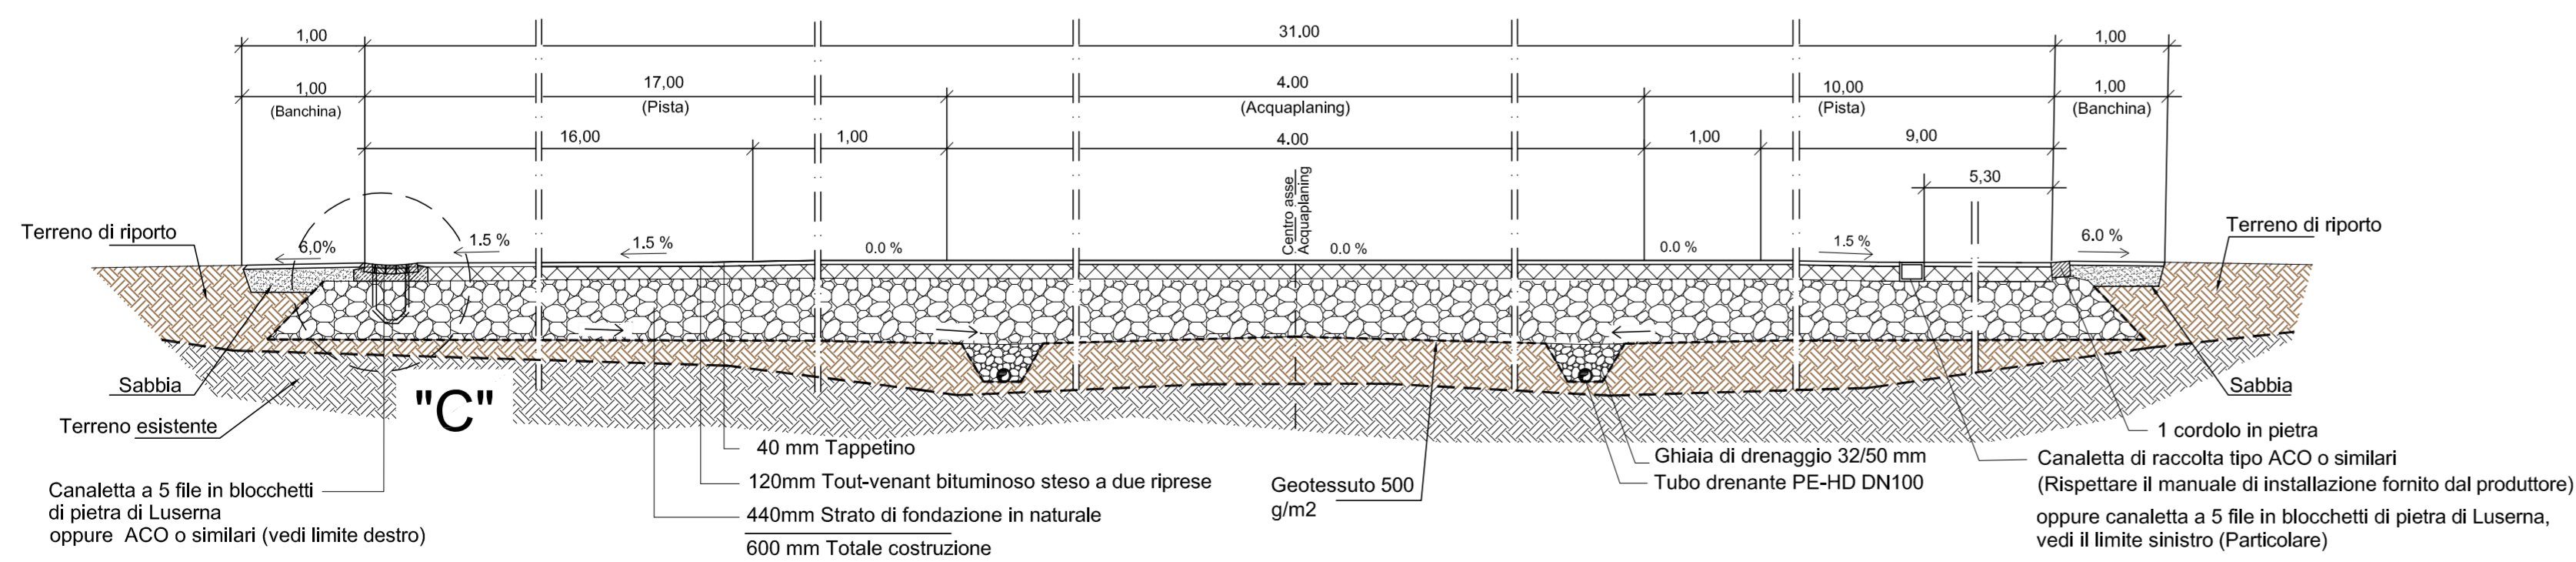

NOUVELLE LIGNE LYON TURIN - NUOVA LINEA TORINO LIONE
PARTIE COMMUNE FRANCO-ITALIENNE - PARTE COMUNE ITALO-FRANCESE
 CUP c1105000030001

Chantier Opérationnel 02D / Cantiere Operativo 02D
 CIG Z9A26A8627

PROGETTO DEFINITIVO IN VARIANTE DI RICOLLOCAZIONE
 DEL "CENTRO GUIDA SICURA" NEL COMUNE DI BUTTIGLIERA ALTA
 (OTTEMPERANZA ALLE PRESCRIZIONI N. 27 E 132 DELLA DELIBERA CIPE 19/2015)

PROGETTO STRADALE
SEZIONI TIPO P4 E P5 - BUTTIGLIERA ALTA

Indice	Date / Data	Modifications / Modifiche	Elab per / Concepito da	Verifi per / Controllato da	Autorisi per / Autorizzato da
0	27/05/2019	Première diffusion / Prima emissione	Ing. V. Ripamonti	Ing. V. Ripamonti	Ing. V. Ripamonti
A	18/12/2020	Transposition ordonnance TELT/Det. Comune Coava L. n° 47 du 25/10/2019 Recepimento ordonnance TELT/Det. Comune Coava L. n° 47 del 25/10/2019	Ing. V. Ripamonti	Ing. V. Ripamonti	Ing. V. Ripamonti
B	10/03/2022	Révision suite aux observations du TELT - 28/02/2022 Revisione a seguito osservazioni TELT - 28/02/2022	Ing. V. Ripamonti	Ing. V. Ripamonti	Ing. V. Ripamonti

0 2 D
Cantiere Operativo /
Chantier Opérationnel

1 8 1 3 9 4 0
Comitato
Comité

N V 0 6 0 0
Opera
Ouvrage

0 0
Tutti
Tous

D P L G C 0 0 2 1 1 2 B
Fase
Phase

1:50 - 1:20
Scala / Echelle

A P
Stato / Statut

I PROGETTISTI (A.T.A.):
 Ing. Valter RIPAMONTI (Capogruppo)
 Studio DUEPUNTO DIECI Associati
 essebi INGEGNERIA - Studio Tecnico Associati
 Ing. Enrico GUIOT
 Ing. Andrea DAVICO

Capogruppo di progettazione:
 Ing. Valter RIPAMONTI

TEL 011 49 68 56 50 - Fax: +33 (0)4 79 68 56 75
 13 allée du Lac de Comandré - 73300 BOURGET DU LAC (France)
 RCS Chambéry 439546082 - TVA FR 03439556952
 Propriété TELT Tous droits réservés
 Propriété TELT Tutti i diritti riservati

CONSEPI s.r.l. - Sede in SUSÀ (TO) -
 Via Torino n. 127
 Numero di Iscrizione al Registro delle
 Imprese di Torino e codice fiscale
 03719310017
 N. REA 00578221 di TORINO