

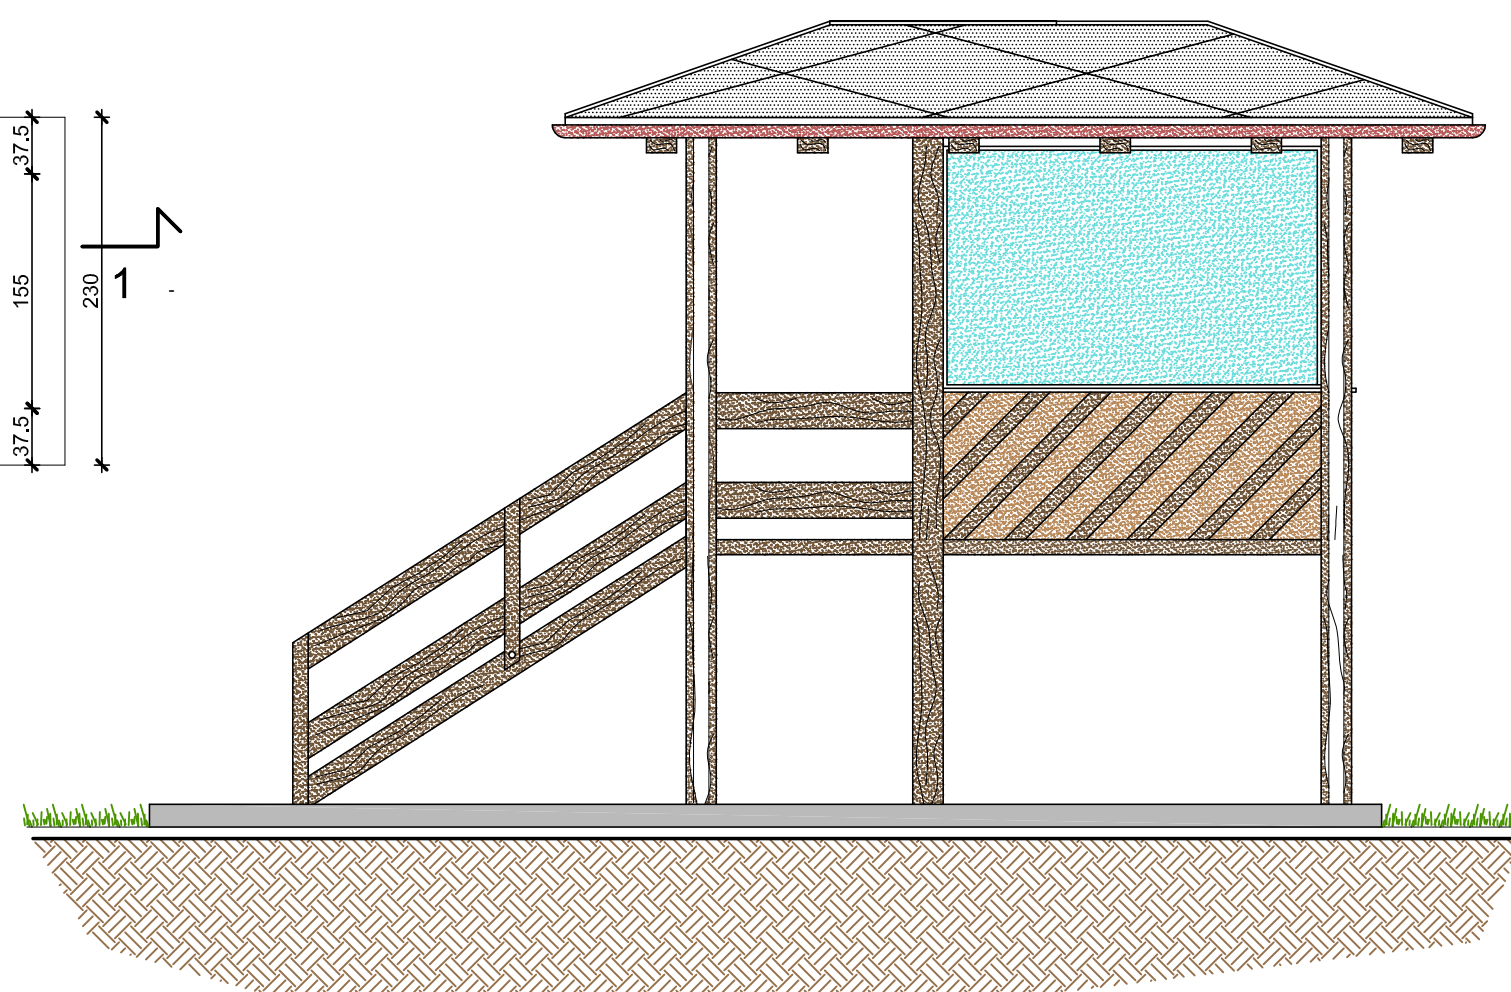
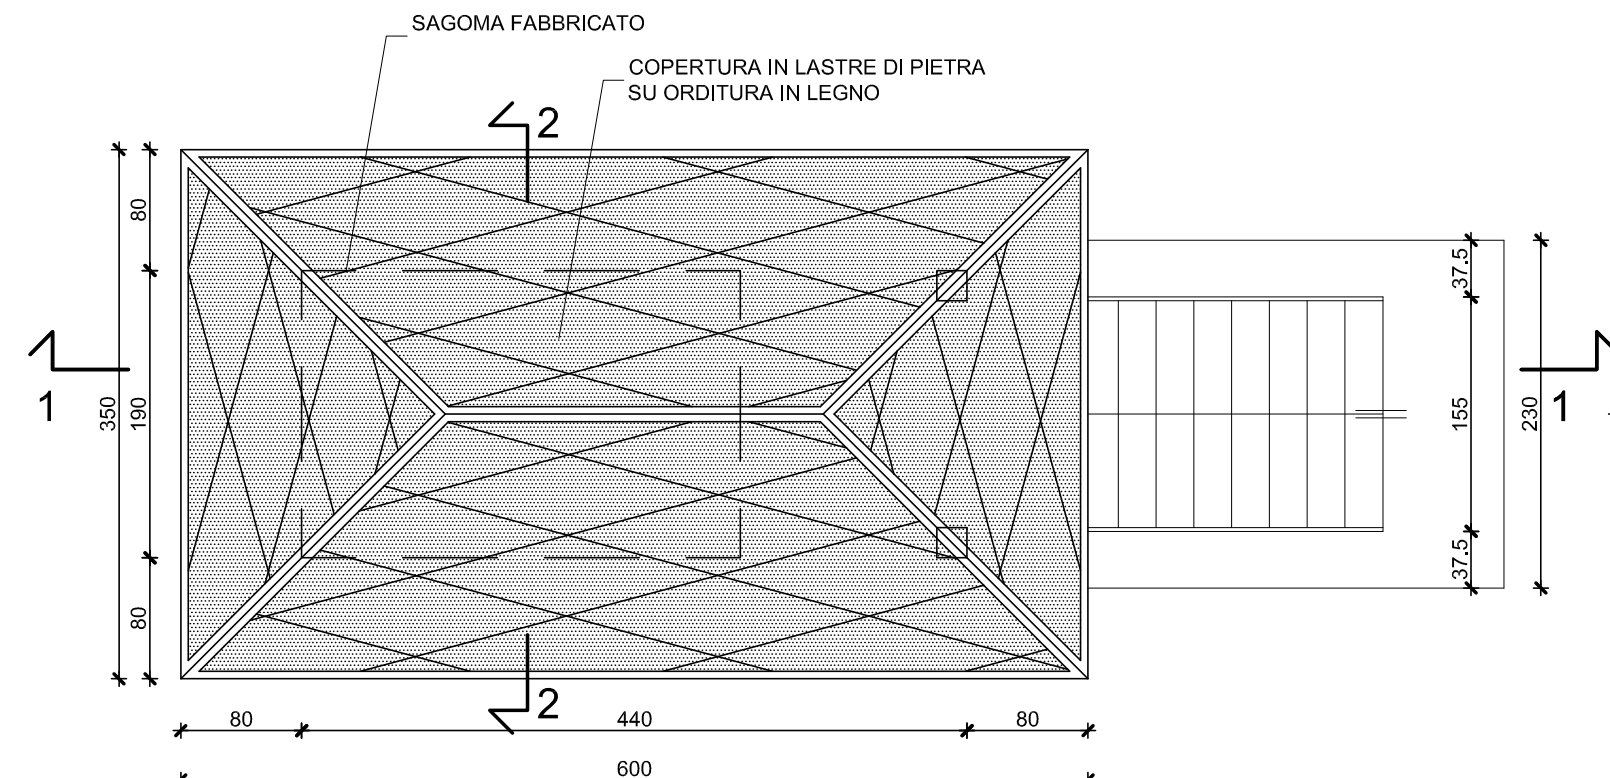
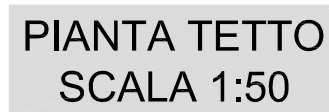
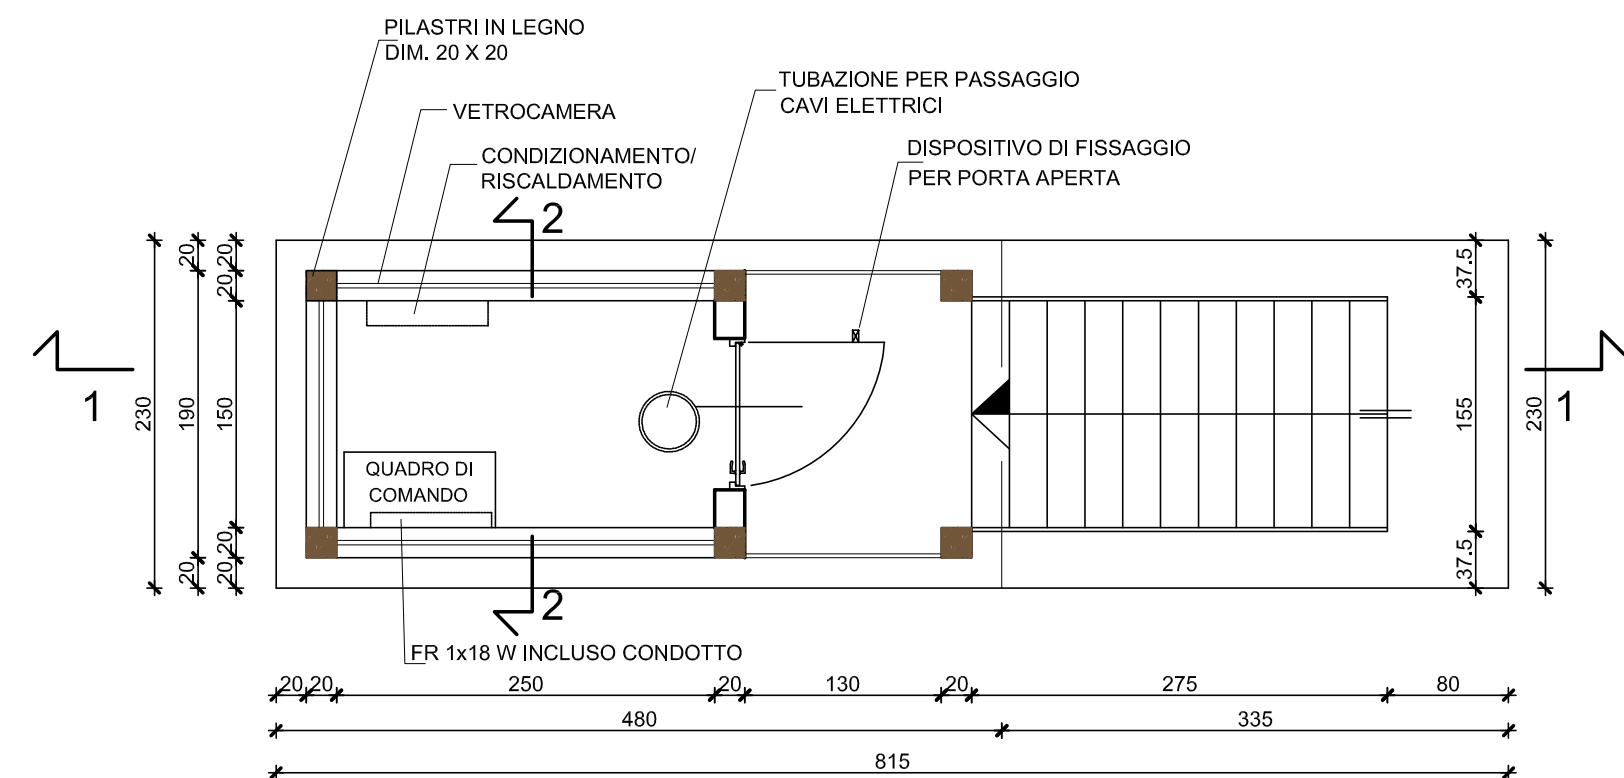
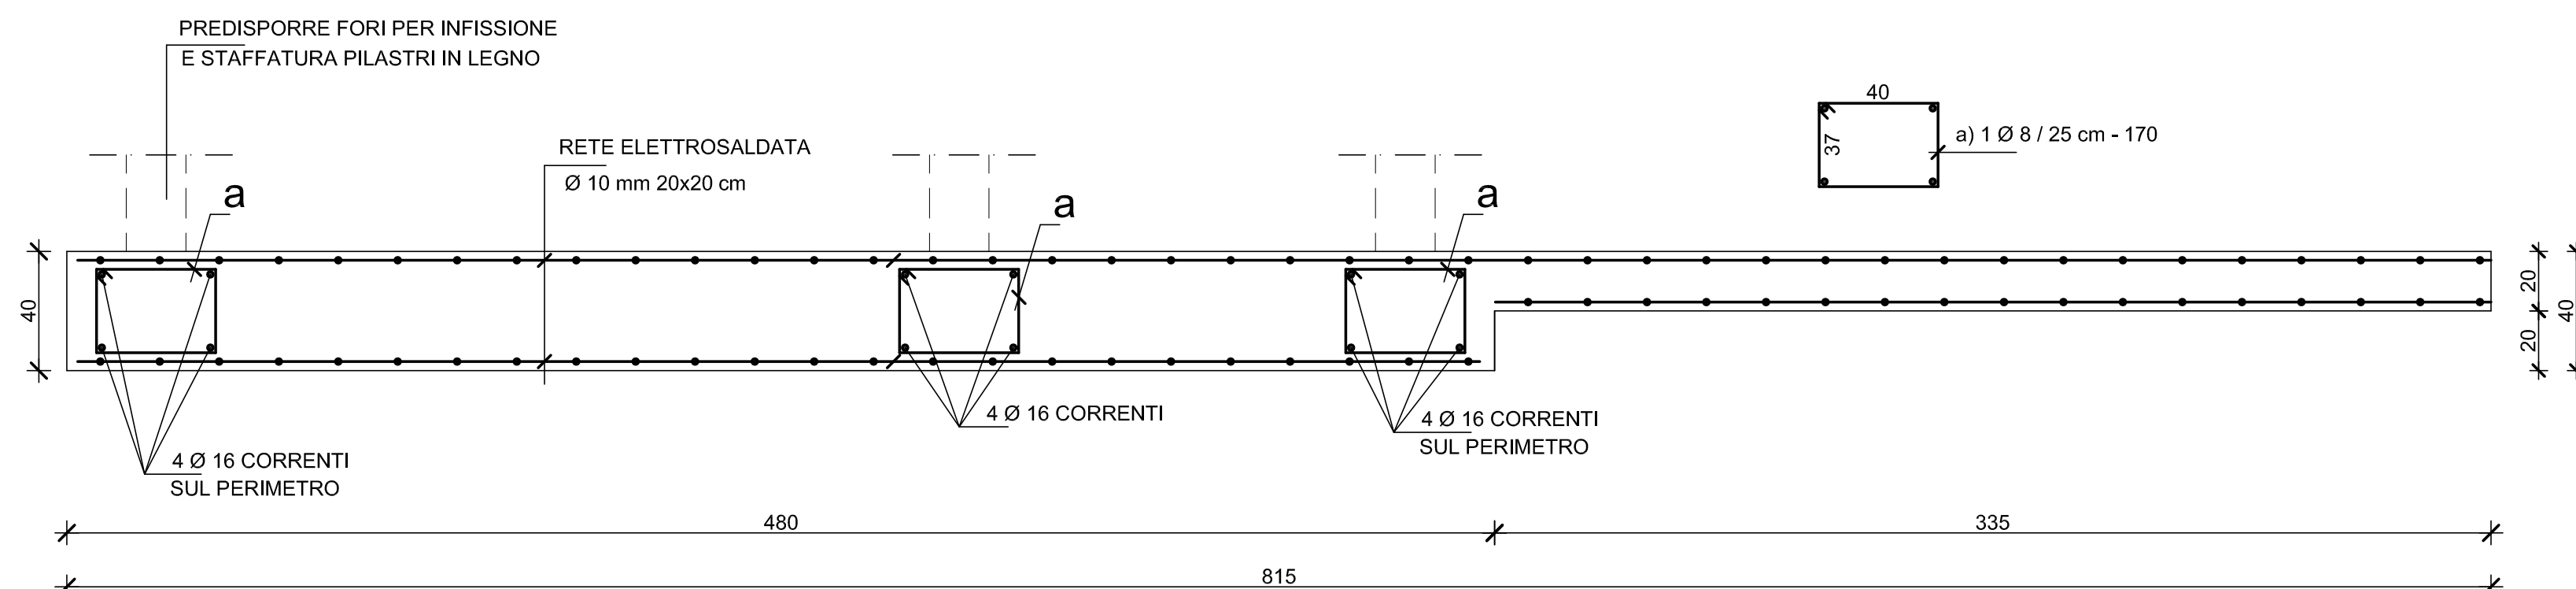
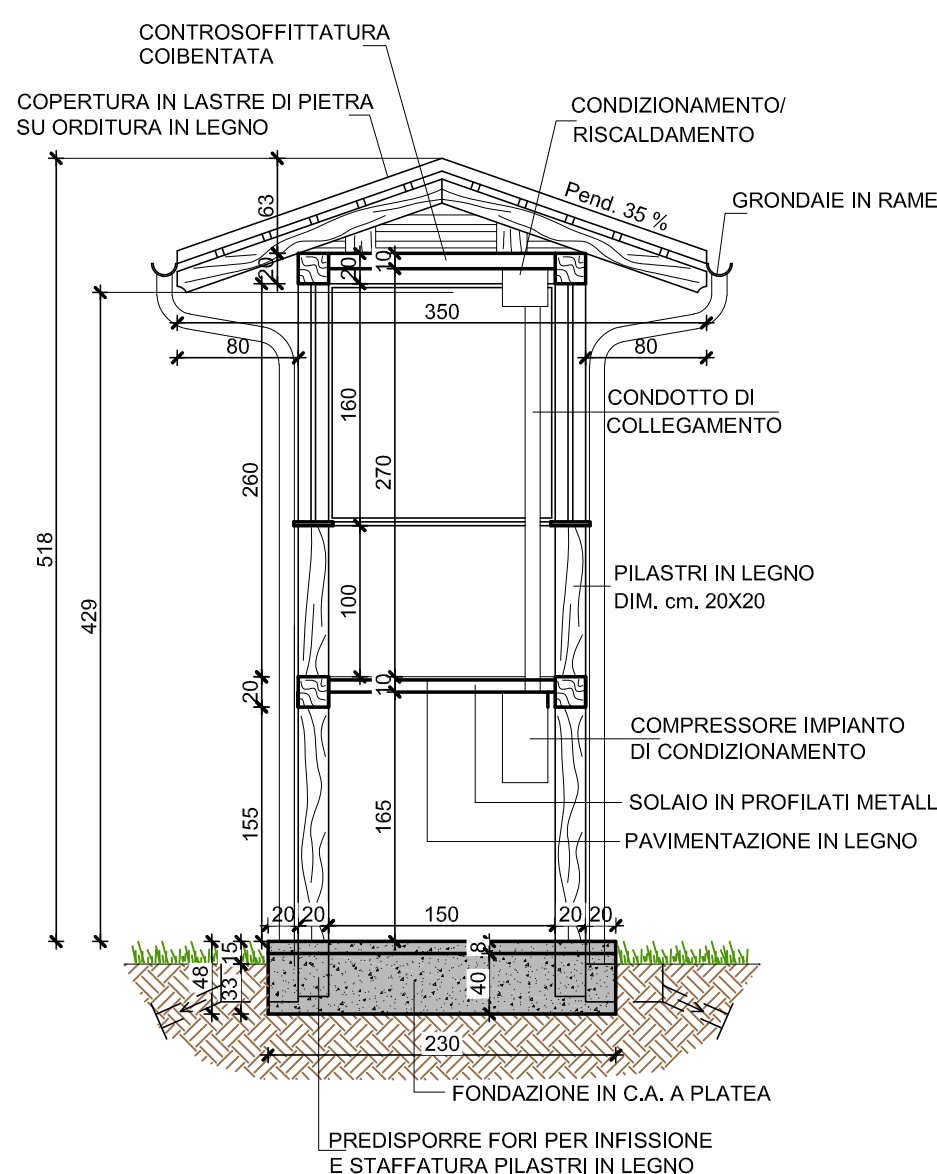
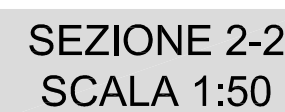
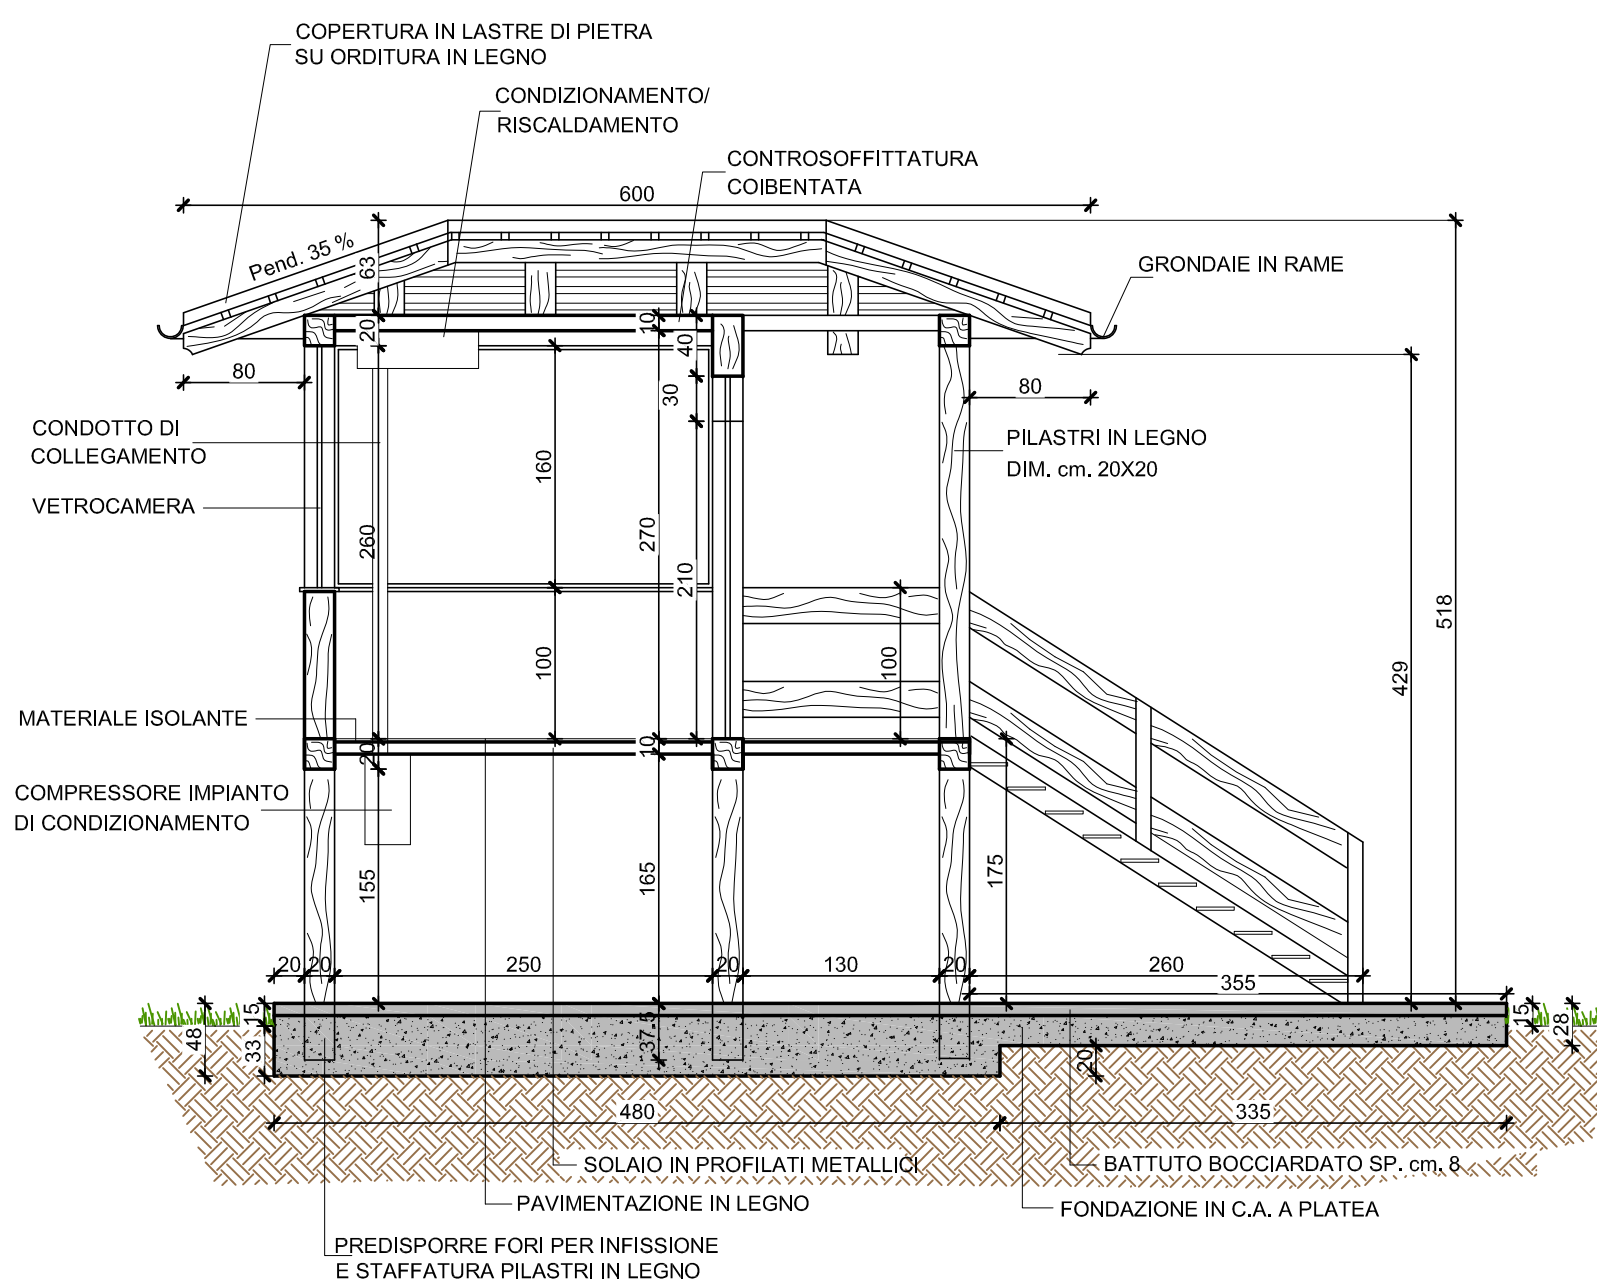


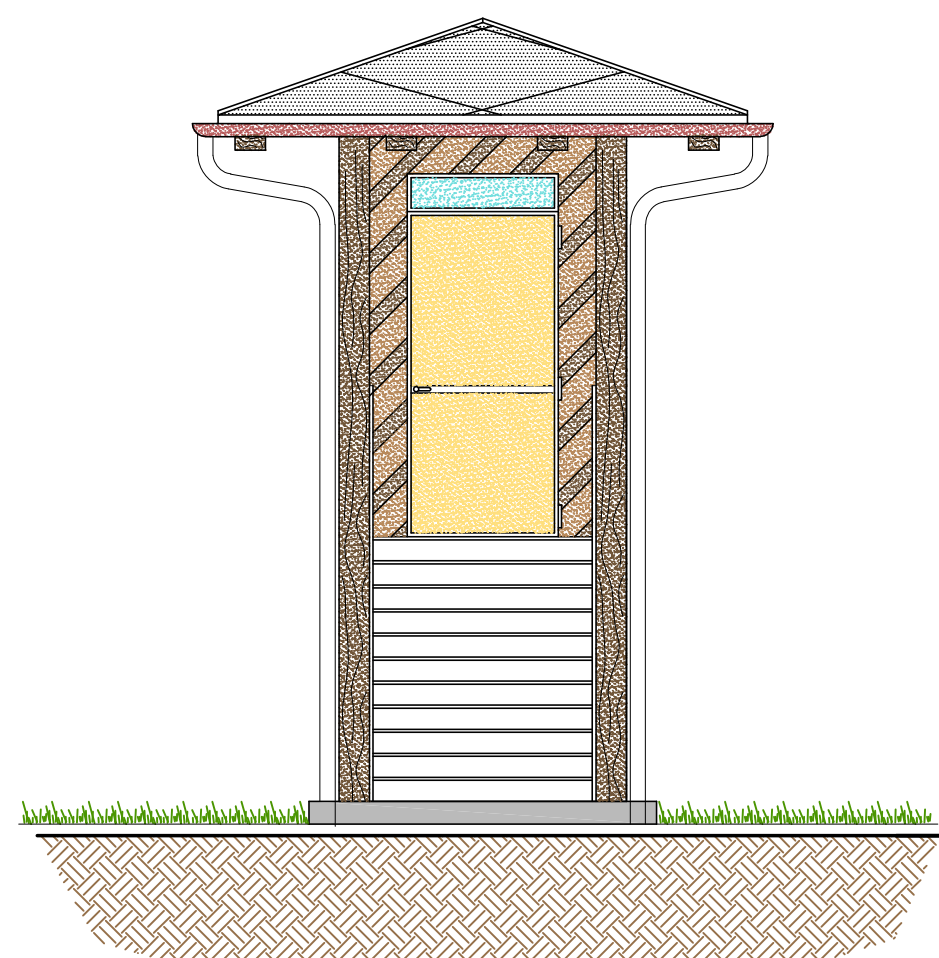


CEMENTO TIPO 425 (classe C25/30)
 Classe di esposizione ambientale XC2
 CONGLOMERATO R'ck dopo 28 giorni 300 Kg /cmq
 Rapporto acqua/cemento massimo 0.60
 ACCIAIO TIPO B450C (Ex Fe B 44K)
 Copriferro minimo 30 mm
 Contenuto minimo di cemento 300 Kg / mc per C.A.
 ACCIAIO PER CARPENTERIA TIPO S275 (Ex Fe430)
 LEGNAME DI CONIFERA CLASSE C24 (UNI - EN 338)
 CARICHI SOLLECITANTI

Peso proprio + permanente copertura in legno	200	Kg/mq
Sovraccarico accidentale (neve)	140	Kg/mq

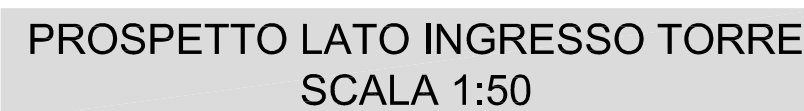

PROGETTO STRUTTURALE A NORMA DEL D.M. 17.01.2018

CONTROLLI DA EFFETTUARE:
FARE RIFERIMENTO ALLA NORMATIVA CAPITOLO 11
DEL D.M. INFRASTRUTTURE DEL 17 GENNAIO 2018

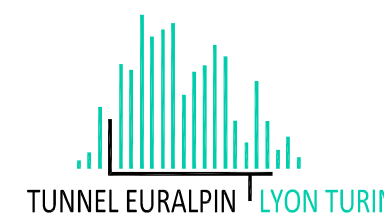

NOUVELLE LIGNE LYON TURIN - NUOVA LINEA TORINO LIONE
PARTIE COMMUNE FRANCO-ITALIENNE - PARTE COMUNE ITALO-FRANCESE
CUP C11J05000030001

Chantier Opérationnel 02D / Cantiere Operativo 02D
CIG Z9A26AB627

PROGETTO DEFINITIVO IN VARIANTE DI RICOLLOCAZIONE
DEL "CENTRO GUIDA SICURA" NEL COMUNE DI BUTTIGLIERA ALTA
(OTTEMPERANZA ALLE PRESCRIZIONI N. 27 E 132 DELLA DELIBERA CIPE 19/2015)

PROGETTO STRADALE TORRE DI CONTROLLO PER ISTRUTTORI (GRANDE) - BUTTIGLIERA ALTA

Indice	Date / Data	Modifications / Modifiche	Elab. per / Concepto da	Vérifié par / Controllato da	Autorisé par / Autorizzato da
0	27/05/2019	Première diffusion / Prima emissione	Ing. V. Ripamonti	Ing. V. Ripamonti	Ing. V. Ripamonti
A	18/12/2020	Transposition observe, TEL1/Del. Commune Casaria T.s.n° 47 du 25/03/2019 Ripetimento osserv. TEL1/Del. Comune Casaria T.s.n° 47 del 25/03/2019	Ing. V. Ripamonti	Ing. V. Ripamonti	Ing. V. Ripamonti
B	10/03/2022	Révision suite aux observations du TEL1 - 28/02/2022 Revisione a seguito osservazioni TEL1 - 28/02/2022	Ing. V. Ripamonti	Ing. V. Ripamonti	Ing. V. Ripamonti

0 2 D	1 8 1 3 9 4 0	N V 0 6	0	0
Carriero Operazio Chantier Operazioel	Contratto Contrat	Opera Ouvrjet	Tratto Section	Parte Partie

D	P L	G C	002114
Fase Phase	Tipo documento Type de document	Oggetto Objet	Numero documento Numerus de document

I PROGETTISTI (A.T.I.) :
Ing. Valter RIPAMONTI (Capogruppo)
Studio DUEPUNTODIECI Associati
esbebi INGEGNERIA - Studio Tecnico Associati
Ing. Enrico GUIOT
Ing. Andrea DAVICO

Capogruppo di progettazione

Ing. Valter RIPAMONTI

TELTA SpA Società Tecnica - Edificio "Homère" -
13 allée du Lac de Constance - 73370 JAILLIEUX-BOURGOT DU LAC (Fra)
Tél.: +33 (0)4 79.68.56.50 - Fax: +33 (0)4.79.68.56.75
RCS Chambery 438156.952 - TVA FR 03439556952

Propriété TELTA Tous droits réservés
Propriété TELTA Tutti i diritti riservati

L'APPALTATORE/L'ENTREPRENEUR

1:50
SCALA / ÉCHELLE

Indirizzo / Adresse GED ID DMS

IL DIRETTORE DEI LAVORI E MAÎTRE D'ŒUVRE

TE DAME FORTUNE DES ENVOIES LE MARCHE D'ÉCOLE

CONSEPI s.r.l. - Sede in SUSÀ (TO) -
Via Torino n. 127

Numero di Iscrizione al Registro delle
Imprese di Torino e codice fiscale
03719310017

N. REA 00578221 di TORINO

Ce projet est cofinancé par l'Union européenne (DG-TREN)



Questo progetto è cofinanziato dall'Unione europea (TEN-T)

CONSEPI s.r.l. - Sede in SUSÀ (TO) -
Via Torino n. 127
Numero di Iscrizione al Registro delle
Imprese di Torino e codice fiscale
03719310017
N. REA 00578221 di TORINO