




PROSPETTO A-A SCALA 1:100

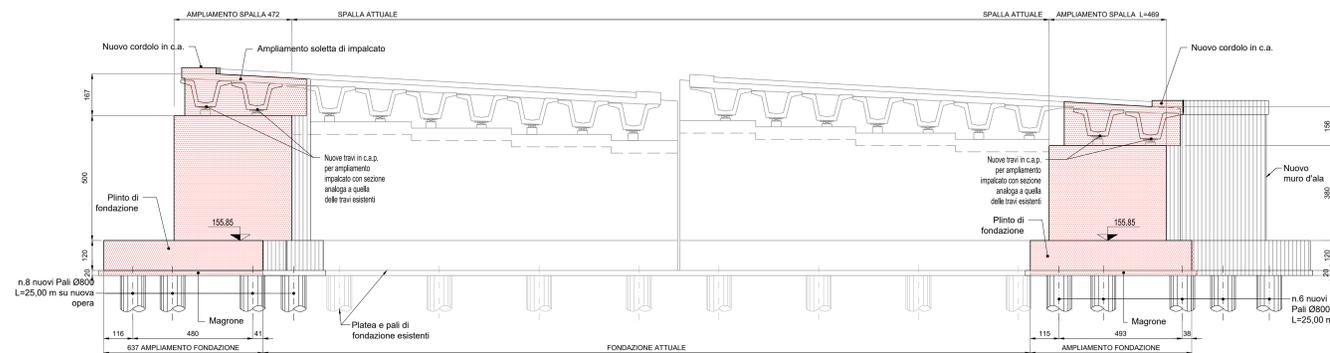

PIANTA ELEVAZIONI SCALA 1:100

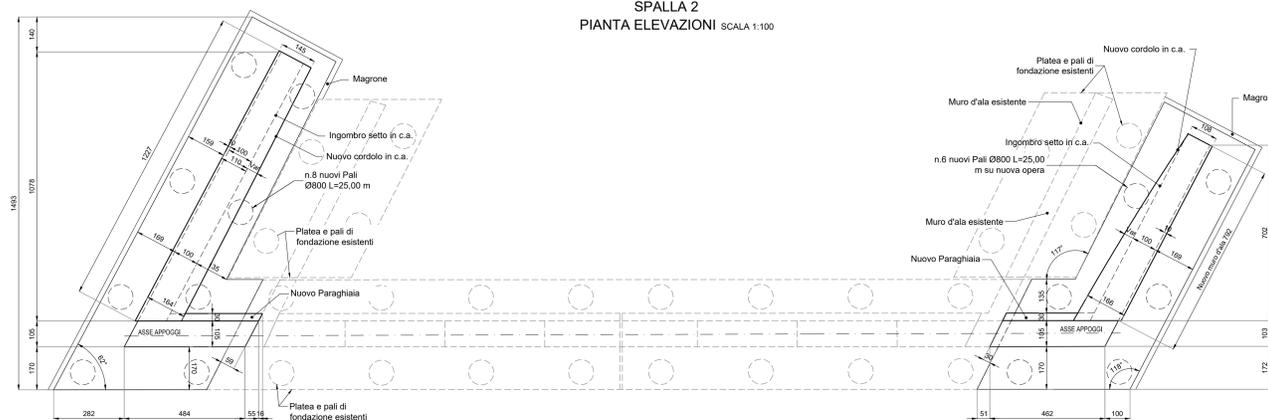

PROSPETTO D-D SCALA 1:100

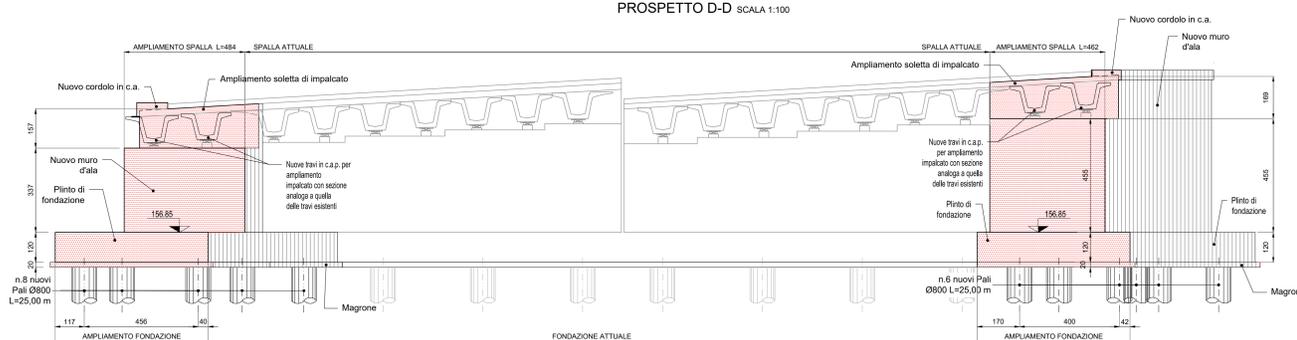

LEGGENDA
 Ricostruzioni

Sanas

Direzione Progettazione e Realizzazione Lavori

A2 Autostrada del Mediterraneo
 Lavori di costruzione del nuovo
 svincolo di Cosenza Nord al Km 250+000
 in località Settimo di Rende

PROGETTO DEFINITIVO

| | | |
|---|--|--|
| IL GEOLOGO Dott. Geol. Giuseppe Cerchiaro Ordine dei geologi della Calabria n. 528 | I PROGETTISTI SPECIALISTICI (Mandatario)  Dott. Ing. Giuseppe Cerchiaro Ordine Ingegneri Provincia di Roma n. 3817 | PROGETTAZIONE ATI: (Mandatario) GP INGENNERIA GESTIONE PROGETTI INGENNERIA srl  (Mandatario) Dott. Ing. Giuseppe Cerchiaro Ordine Ingegneri Provincia di Roma n. 3817 |
| COORDINATORE PER LA SICUREZZA IN FASE DI PROGETTAZIONE Ing. Vincenzo Secreti Ordine Ingegneri Provincia di Crotone n. 412 | COORDINATORE PER LA SICUREZZA IN FASE DI PROGETTAZIONE Ing. Vincenzo Secreti Ordine Ingegneri Provincia di Roma n. 20629 | (Mandatario)  (Mandatario) HYpro  (Mandatario) Dott. Ing. Vincenzo Secreti Ordine Ingegneri Provincia di Crotone n. 412 |

STUDIO PRELIMINARE AMBIENTALE (art. 19 d.lgs. 152/06)
 Elaborati di progetto
 Prolungamento Ponte Torrente Settimo - Prospetti tov.1 di 2

| COMP. | PROGETTO | LIV. ANNO | NOME FILE | REVISIONE | SCALA |
|-------|--------------------------------------|--------------|-----------------|------------|-----------|
| DP | UC0085 | D19 | T00IA01AMBCT47A | A | Vorìe |
| C | | | | | |
| B | | | | | |
| A | Emissione a seguito istruttoria ANAS | Dicembre '22 | Koch | Koch | Guiducci |
| REV. | DESCRIZIONE | DATA | REDATTO | VERIFICATO | APPROVATO |