




ST01 - IMBOCCO LATO CARR. NORD SCALA 1:100

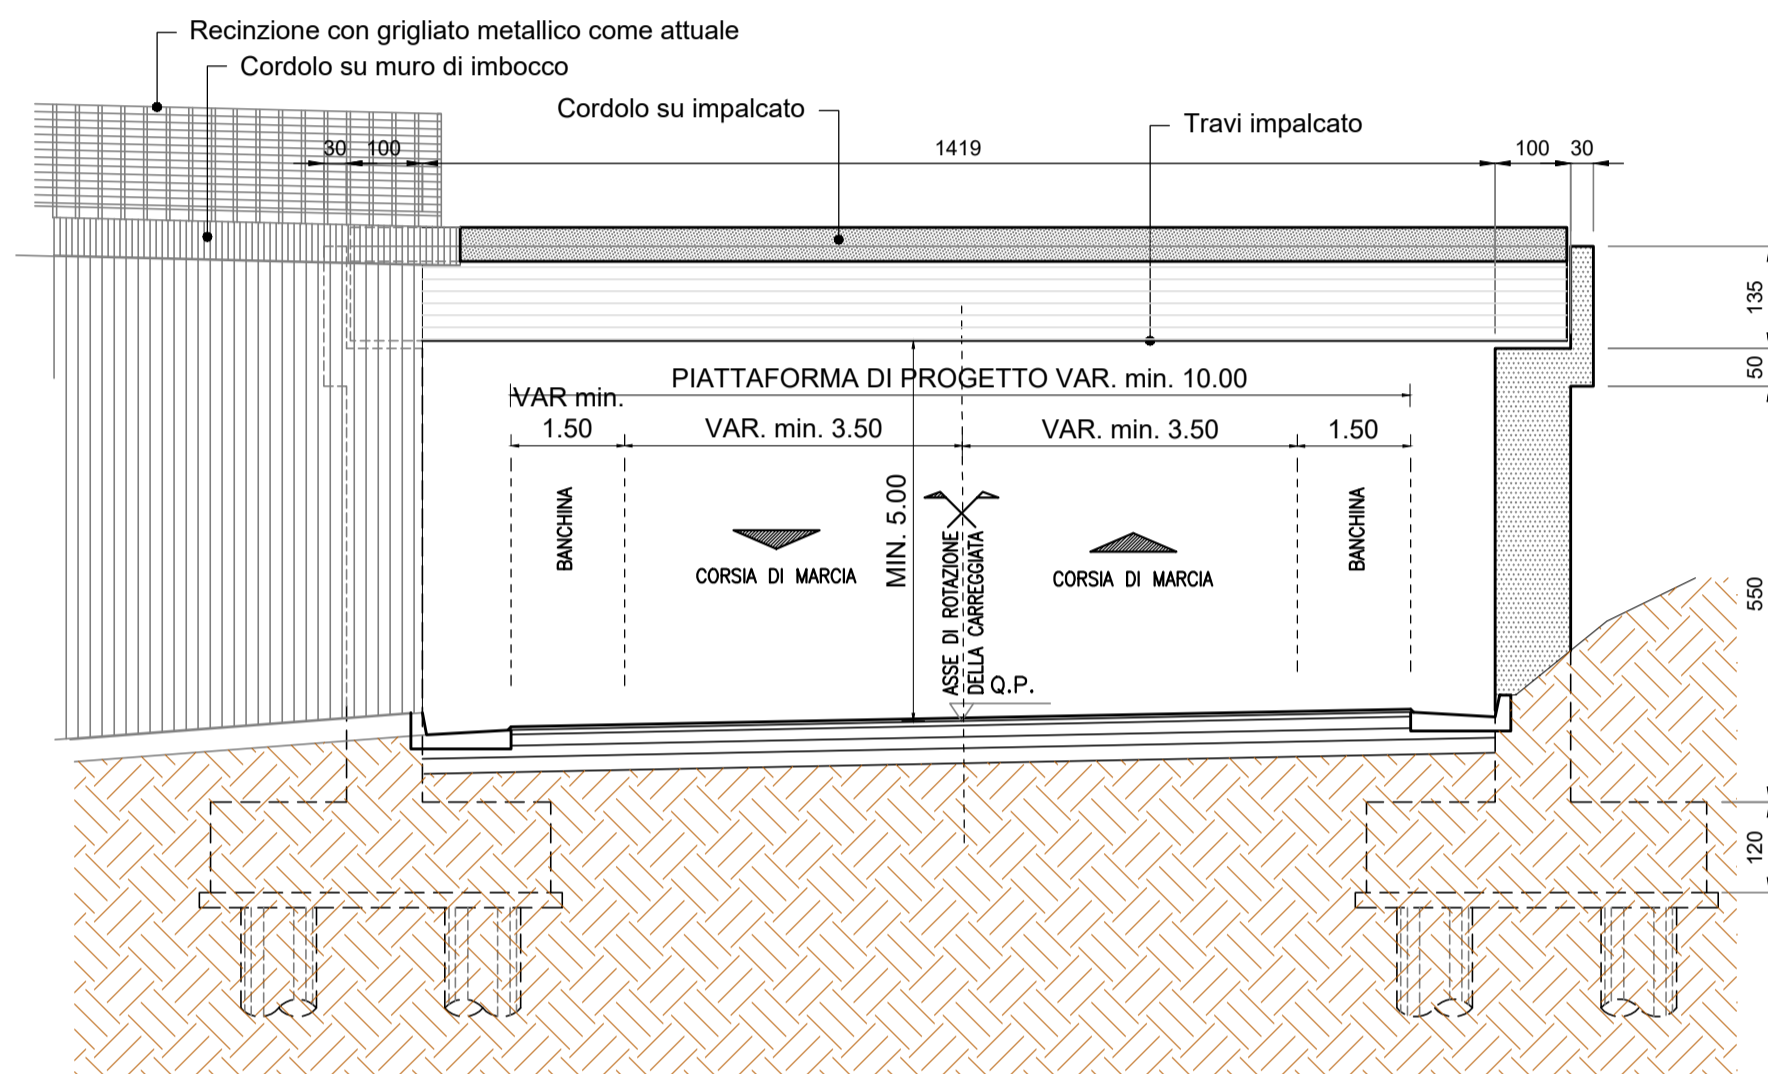


ST03 - IMB. LATO CARR. NORD SCALA 1:100

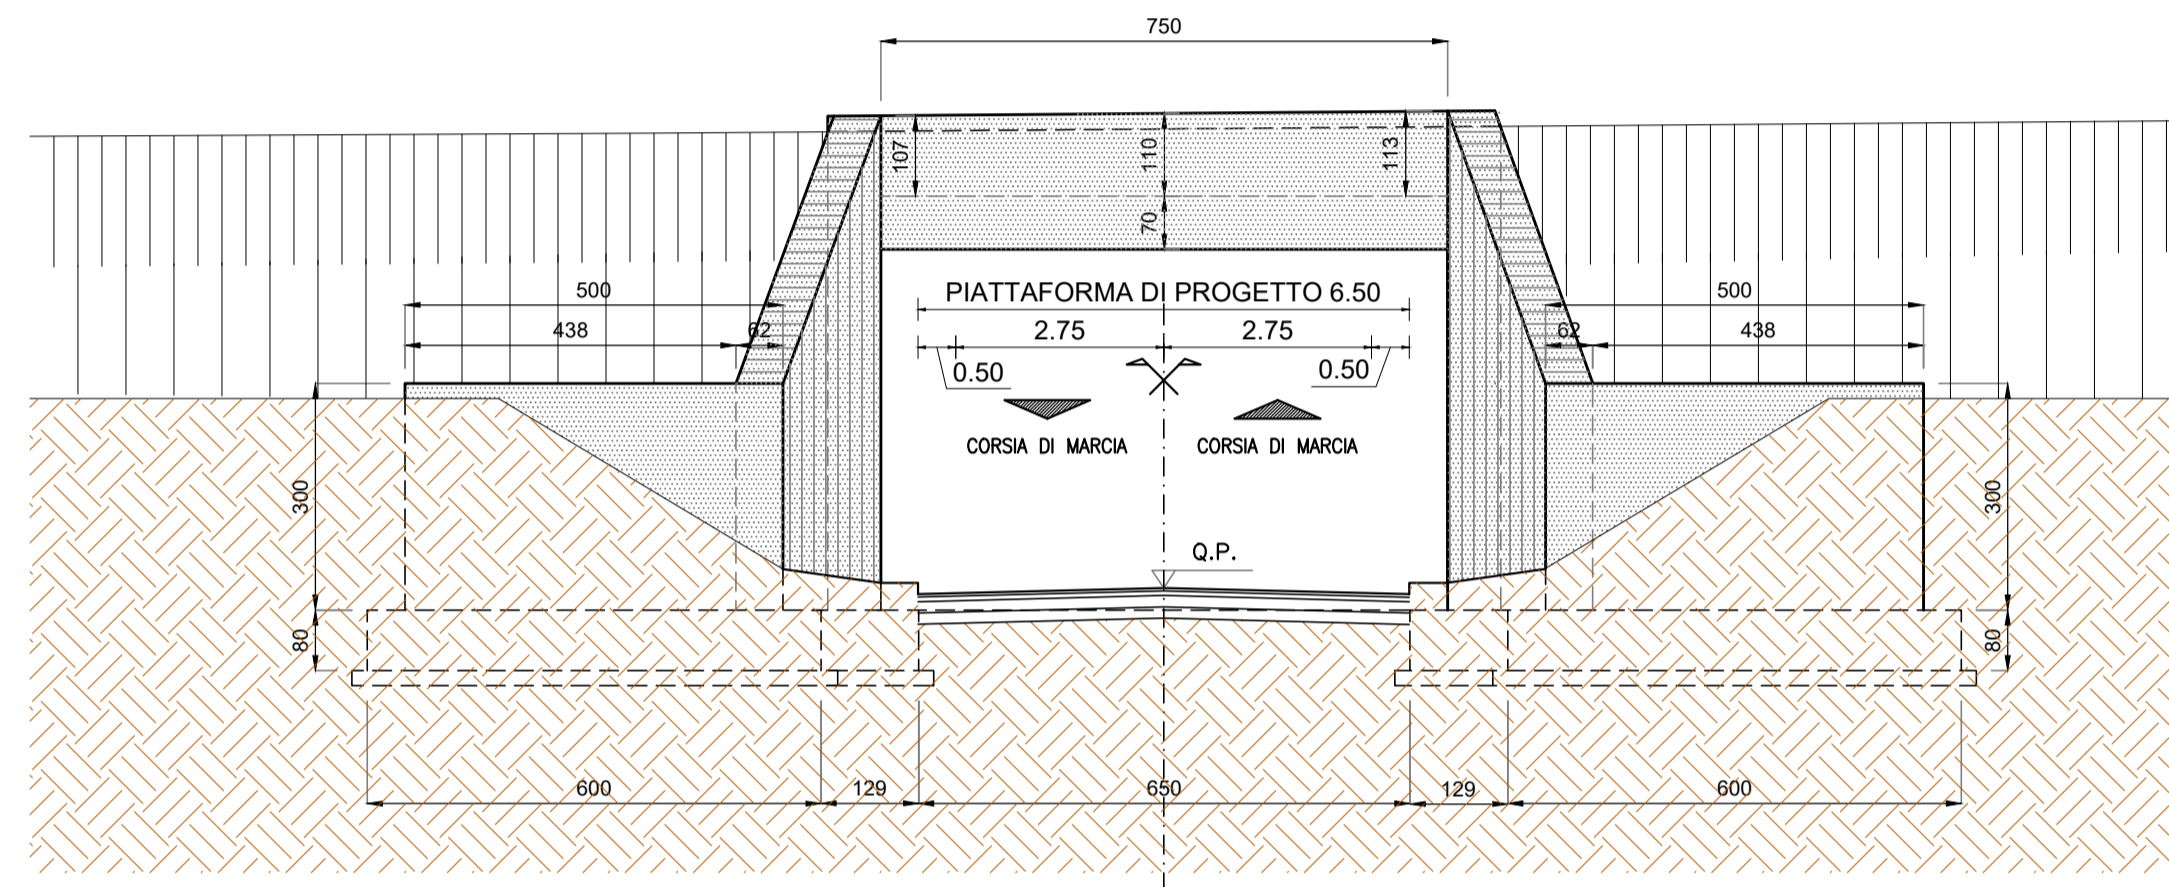

ST02 - IMBOCCO LATO CARR. SUD SCALA 1:100

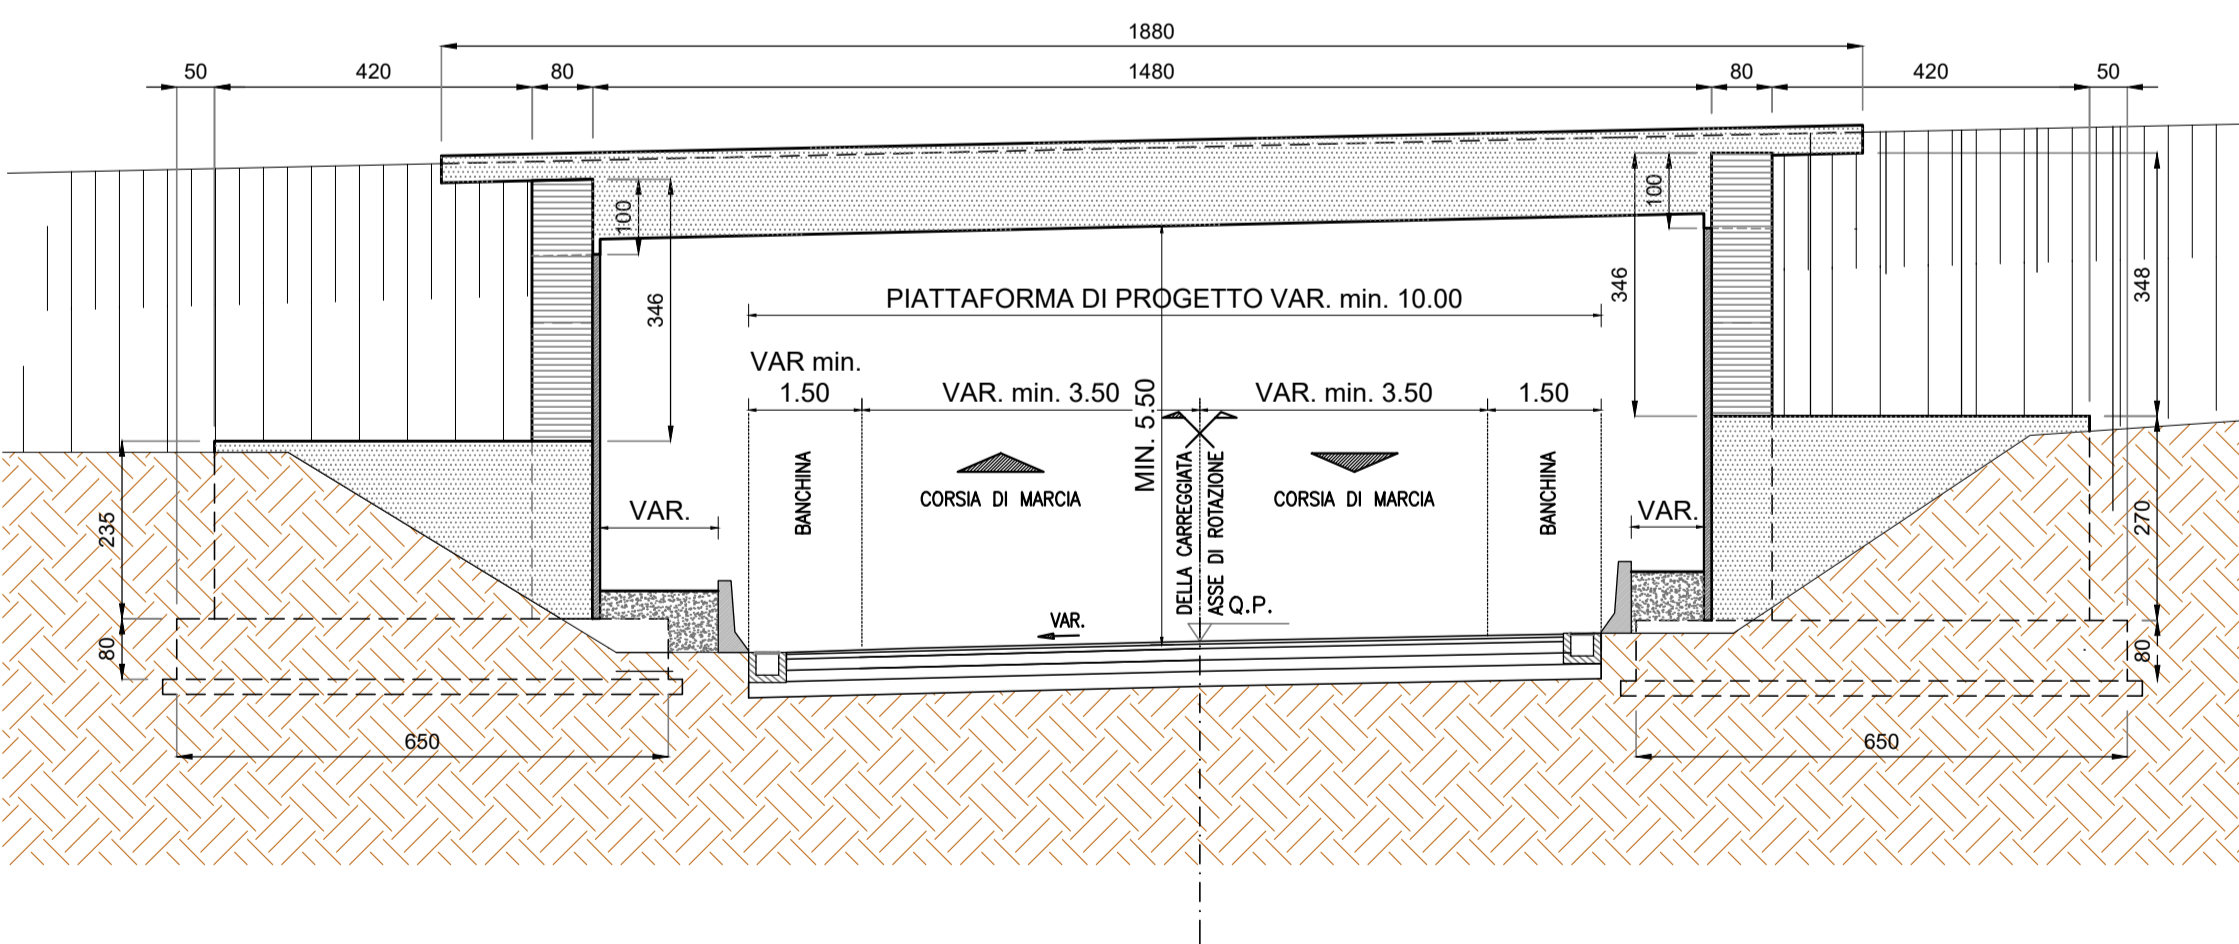

ST03 - IMB. LATO CARR. SUD SCALA 1:100

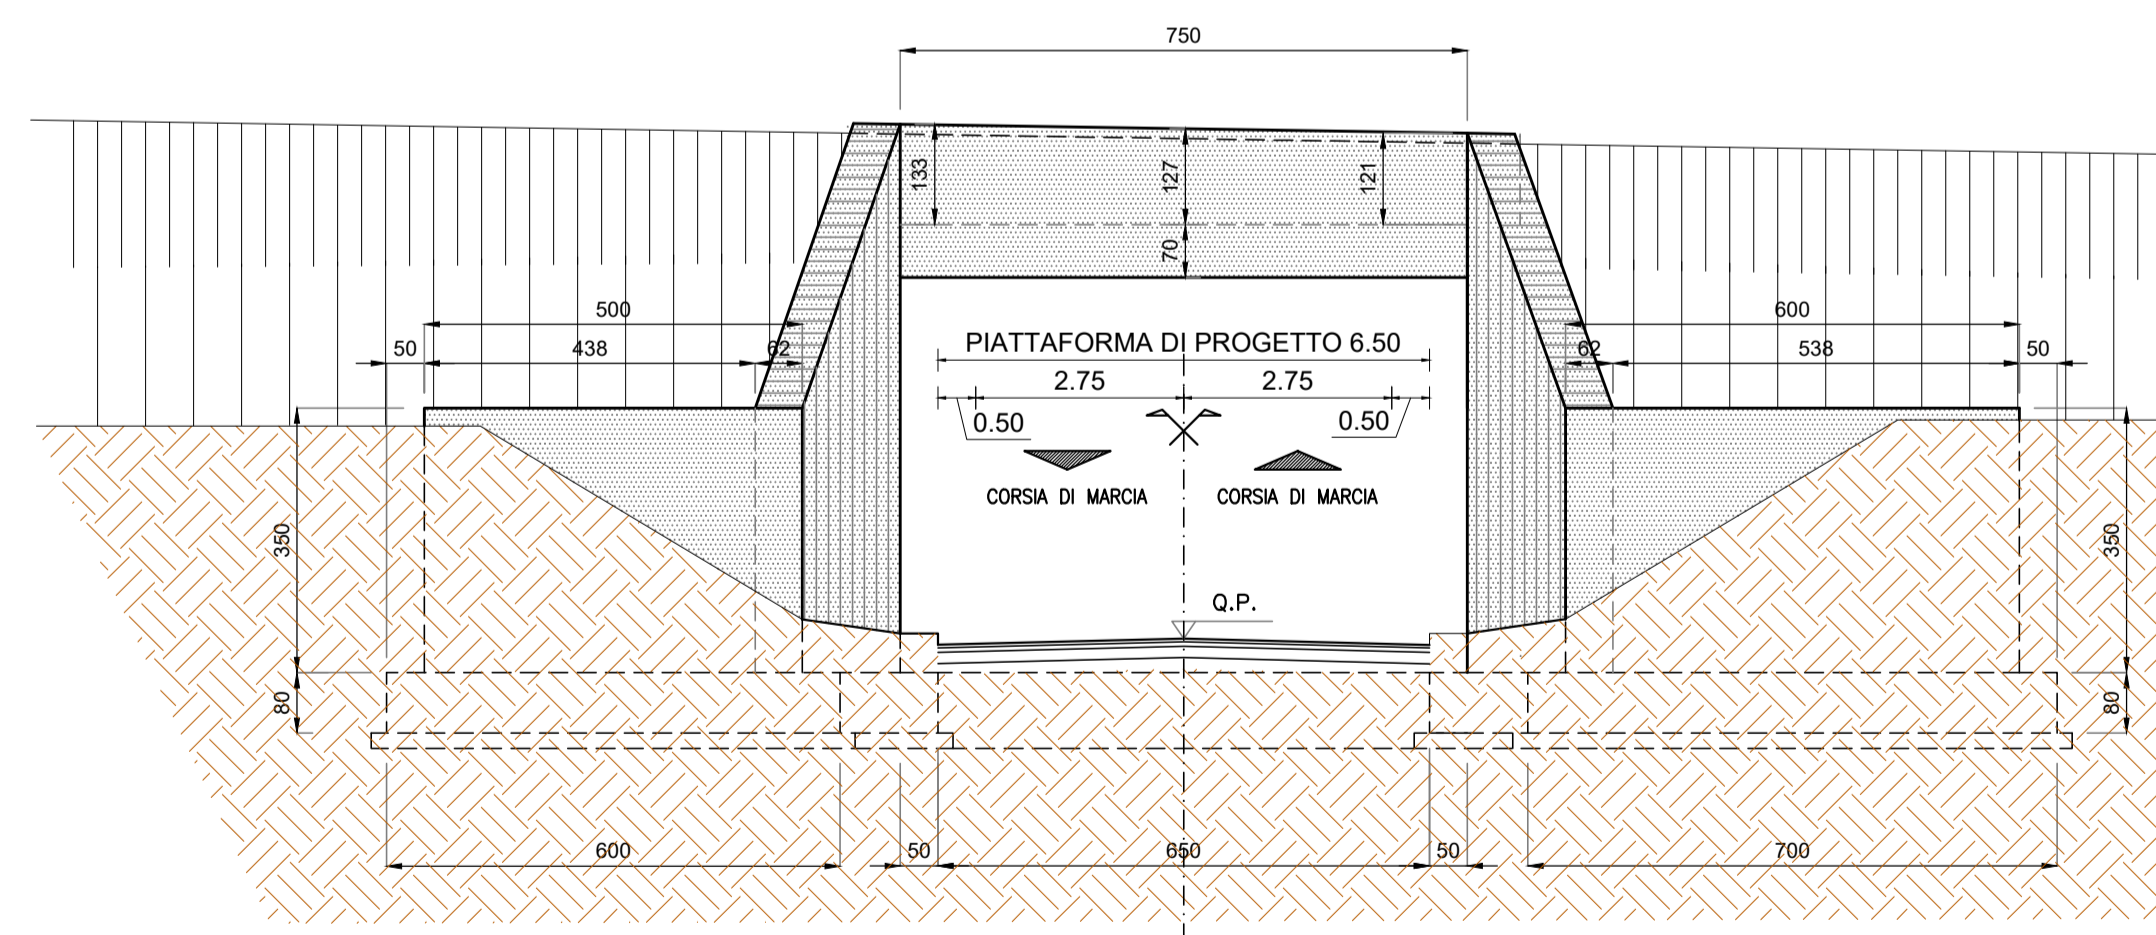

Direzione Progettazione e Realizzazione Lavori

A2 Autostrada del Mediterraneo  
Lavori di costruzione del nuovo  
svincolo di Cosenza Nord al Km 250+000  
in località Settimo di Rende

PROGETTO DEFINITIVO

IL GEOLOGO Dott. Geol. Giuseppe Cerchiaro Ordine dei geologi della Calabria n. 528	I PROGETTISTI SPECIALISTICI Ing. Federico Neri Ordine Ingegneri Provincia di Roma n. 4124 Ing. Paolo Ursini Ordine Ingegneri Provincia di Roma n. 13817	PROGETTAZIONE ATI: (Mandataria) <b>GP INGENNERIA</b> GESTIONE PROGETTI INGENNERIA srl (Mandante) Ing. Giuseppe Resta Ordine Ingegneri Provincia di Roma n. 20629 (Mandante) Ing. Vincenzo Secreti Ordine Ingegneri Provincia di Crotone n. 412	COORDINATORE PER LA SICUREZZA IN FASE DI PROGETTAZIONE Ing. Vincenzo Secreti Ordine Ingegneri Provincia di Crotone n. 412 (Mandante) Dott. Ing. GIORGIO GUIDUCCI Ordine Ingegneri Provincia di Roma n. 140354035
VISTO: IL RESPONSABILE DEL PROCEDIMENTO Ing. Biagio Marra	IL PROGETTISTA E RESPONSABILE DELL'INTEGRAZIONE DELLE PRESTAZIONI SPECIALISTICHE. (DPR207/10 ART 15 COMMA 2) Dott. Ing. GIORGIO GUIDUCCI Ordine Ingegneri Provincia di Roma n. 140354035		

STUDIO PRELIMINARE AMBIENTALE (art. 19 d.lgs. 152/06)  
Elaborati di progetto  
Opere d'arte maggiori - Prospetti sottovia

CODICE PROGETTO		NOME FILE		REVISIONE	SCALA
COMP.	PROGETTO	LV.	ANNO		
DP	UC0085	D19			
CODICE ELAB.		T00IA01AMBCT49		A	1:100
A	Emissione a seguito istruttoria ANAS			Dicembre '22	Koch Koch Guiducci
REV.	DESCRIZIONE	DATA	REDATTO	VERIFICATO	APPROVATO