




SEZIONE A - A'
Scala 1:500

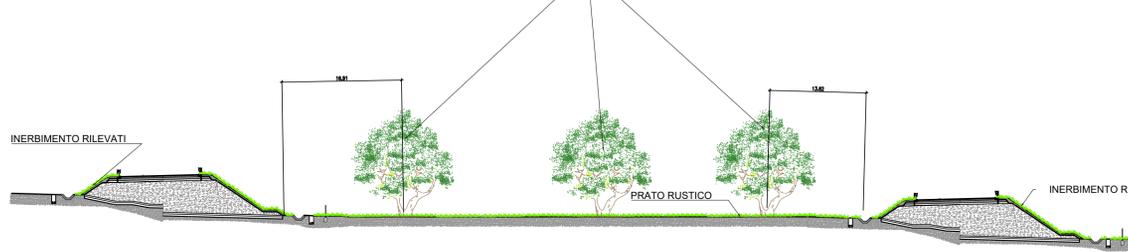

SEZIONE B - B'
Scala 1:500

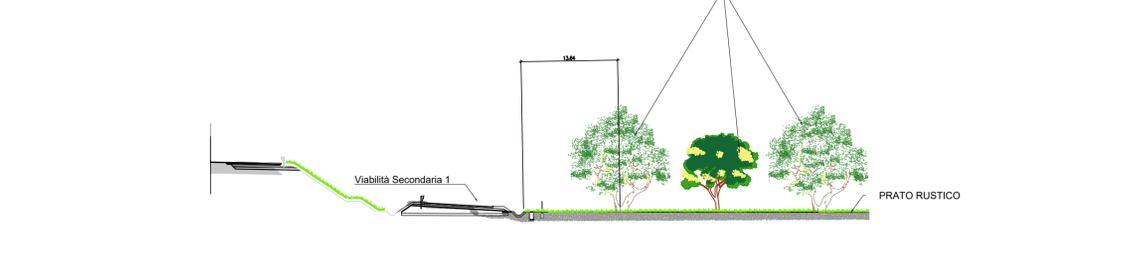

SEZIONE C - C'
Scala 1:200

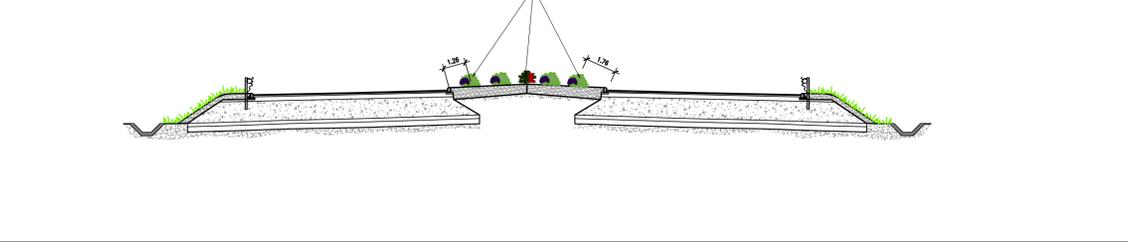


LEGENDA

- Opera in progetto
- Opere a verde
- RIPRISTINO AREA DI CANTIERE
 - INTERVENTI DI LINEA: INERBIMENTO
 - BOSCHETTO PIONIERO
 - PRATO RUSTICO
 - SISTEMAZIONE AMBIENTALE
 - SISTEMAZIONE ROTONDA

SESTI DI IMPIANTO
Scala 1:500

SESTO D'IMPIANTO - TIPO A

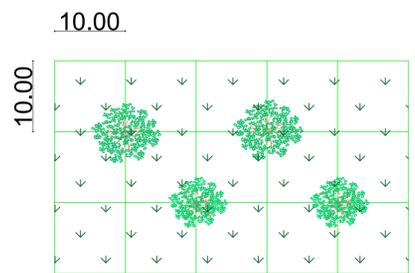

ABACO DELLE SPECIE ARBUSTIVE


Descrizione			Caratteristiche Dimensionali		CARATTERISTICHE ESTETICO - FORMALI		
Pianta / Prospetto	Specie	Codice	Altezza	Epoca Fioritura	Aspetto	(f) Colore Prevalente Fiori (fr) Frutti e (fo) Foglie	
	LIBUSTRUM VULGARE LIGUSTRO	LV	Max 2 m	Marzo - Aprile	Ramificato ondeggiante	Giallognolo (f) - Rossoastro (fr) - Verde scuro(fo)	
	NERIUM OLEANDER OLEANDRO	RO	0,5 - 2 m	Maggio - Giugno	Tondeggiante Ramificato	Rosaceo (f) - Bruni (fr) - Verde scuro (fo)	
	ARBUTUS UNEDO CORBEZZOLO	AU	Max 3 m	Ottobre - Novembre	Cespuglioso	Bianco (f) - Rosso (fr) - Verde scuro (fo)	

ABACO DELLE SPECIE ARBOREE

Descrizione			Caratteristiche Dimensionali		CARATTERISTICHE ESTETICO - FORMALI		
Pianta / Prospetto	Specie	Sesto Impianto	Altezza / Diam. Chioma	Epoca Fioritura	Aspetto	(f) Colore Prevalente Fiori (fr) Frutti e (fo) Foglie	
	ACER CAMPESTRE ACERO CAMPESTRE	20x10 m	Max 15 m / 5 m	Marzo - Aprile	Slanciato	Rossastro (f) - Bruno-rossicci (fr) - Verde lucido(fo)	
	QUERCUS PUBESCENS ROVILELLA	20x10 m	Max 15 m / 5 m	Aprile - Maggio	Ovale	Giallastro (f) - Verde (fr) - Verde (fo)	


SESTI DI IMPIANTO
Scala 1:500

SESTO D'IMPIANTO - TIPO B

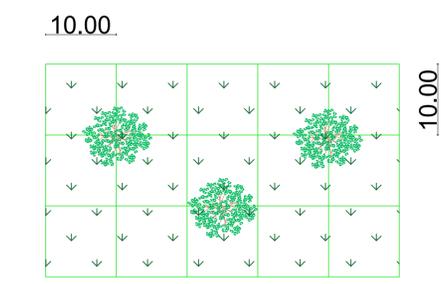

SESTI DI IMPIANTO
Scala 1:500

SESTO D'IMPIANTO - TIPO C

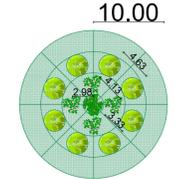

Direzione Progettazione e Realizzazione Lavori

A2 Autostrada del Mediterraneo
Lavori di costruzione del nuovo
svincolo di Cosenza Nord al Km 250+000
in località Settimo di Rende

PROGETTO DEFINITIVO

<p>IL GEOLOGO</p> <p>Dott. Geol. Giuseppe Cerchiaro Ordine dei geologi della Calabria n. 528</p>	<p>I PROGETTISTI SPECIALISTICI</p> <p>Ing. Federico Koch Ordine Ingegneri Provincia di Roma n. A24924</p> <p>Ing. Paolo Orsini Ordine Ingegneri Provincia di Roma n. 13817</p> <p>Ing. Giuseppe Resta Ordine Ingegneri Provincia di Roma n. 20629</p> <p>Ing. Vincenzo Secreti Ordine Ingegneri Provincia di Roma n. 10254035</p>	<p>PROGETTAZIONE ATI: (Mandataria)</p> <p>GP INGENNERIA GESTIONE PROGETTI INGENNERIA srl</p> <p>(Mandante)</p> <p>RO INGEGNERIA</p> <p>(Mandante)</p> <p>AIM Studio di Architettura e Ingegneria Moderna</p> <p>(Mandante)</p> <p>HYpro</p> <p>IL PROGETTISTA E RESPONSABILE DELL'INTEGRAZIONE DELLE PRESTAZIONI SPECIALISTICHE. (DPR207/10 ART 15 COMMA 1)</p> <p>Dott. Ing. GIORGIO GUIDUCCI Ordine Ingegneri Provincia di Roma n. 10254035</p>
--	---	---

STUDIO PRELIMINARE AMBIENTALE
ELABORATI DI PROGETTO

Sezioni tipo degli interventi di mitigazione

CODICE PROGETTO		NOME FILE		REVISIONE	SCALA
COMP. PROGETTO	LIV. ANNO	T00IA01AMBSZ01C		C	varie
DP	UC0085 D19	CODICE ELAB. T00IA01AMBSZ01			
C	Revisione a seguito di istruttoria	Ottobre '22	Ciardullo	Secreti	Guiducci
B	Revisione a seguito di istruttoria	Luglio '22	Ciardullo	Secreti	Guiducci
A	Emissione	Febbraio '22	Ciardullo	Secreti	Guiducci
REV.	DESCRIZIONE	DATA	REDATTO	VERIFICATO	APPROVATO