
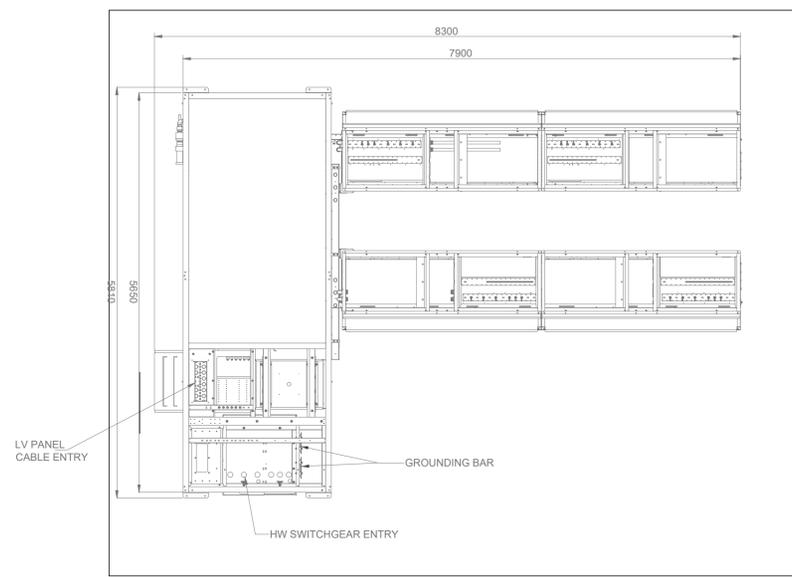


Lato INFERIORE  
Lato SUPERIORE

ARMATURA DIFFUSA:  
ø14 /15Principale  
ø14 /15Secondaria


Sezione A-A

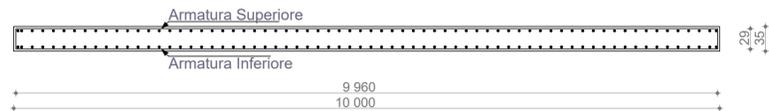

LV PANEL  
CABLE ENTRY

GROUNDING BAR

HW SWITCHGEAR ENTRY

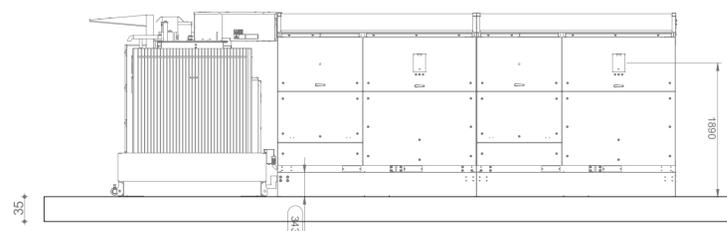





MODALITÀ DI ESECUZIONE E POSA IN OPERA DELLE ARMATURE  
( solo diverse esecutive disposizioni )

REGOLE:  
Armiatura armata a fondo, secondo lo schema illustrato:  
- in caso di armatura a fondo  
- in caso di armatura a fondo

Ø (mm)	4	6	8	10	12	14	16	18	20	22	24	25	26	28	30
Ø (mm)	32	34	36	38	40	42	44	46	48	50	52	54	56	58	60

PRESCRIZIONI DEI MATERIALI  
CALCESTRUZZO per SOTTOPONDAZIONI  
Calcestruzzo a resistenza minima 25 N/mm²  
Calcestruzzo per FONDAZIONI  
Calcestruzzo a resistenza minima 25 N/mm²  
ACCIAIO per opere in C.A.  
BACCHE per opere in C.A.  
PROTEZIONE PERMANENTE PERMANENTE  
A: 100  
B: 100

PRESCRIZIONI DI ESECUZIONE DELLE OPERE  
COPRIMENTO MINIMO  
Spessore di protezione della base: 20 mm  
Spessore di protezione della base: 20 mm  
LUNGHEZZA DI SOVRAPPONGIMENTO BARRI:  
non sovrapposizione superiore a 100 mm  
LUNGHEZZA DI SOVRAPPONGIMENTO RETE:  
2 volte il diametro  
Prevedere per tutti gli spigoli del getto in c.a. la posa del  
armatura integrativa e getto mediante appositi AGG  
Vedere integralmente il foglio mediante appositi AGG  
Tutti i ponti da costruire dovranno essere dotati di marcia C.E. in acciaio conforme alla norma tecnica europea.

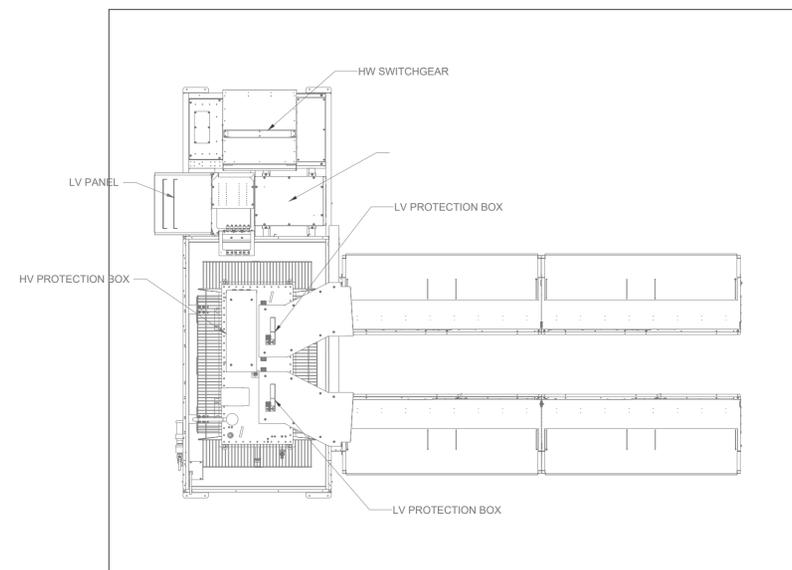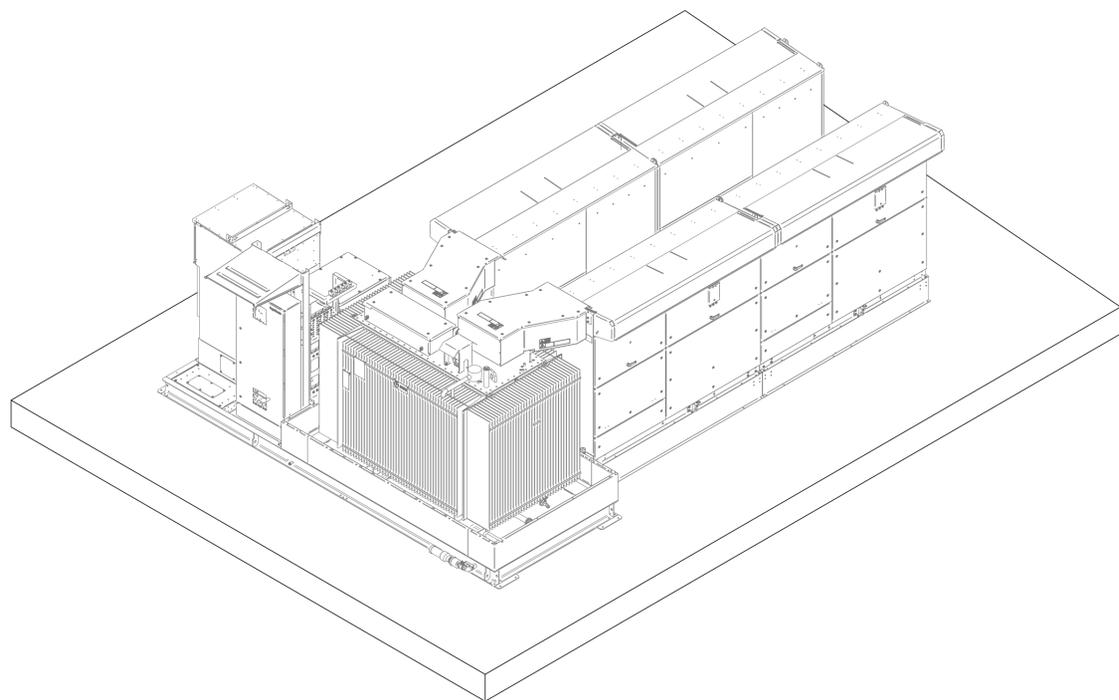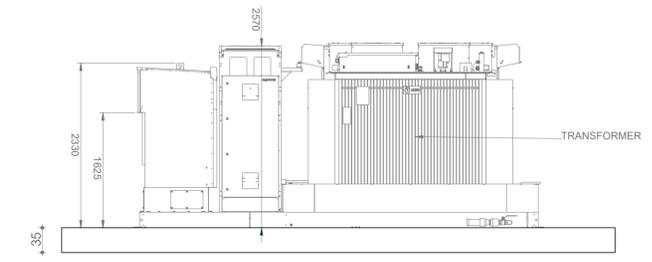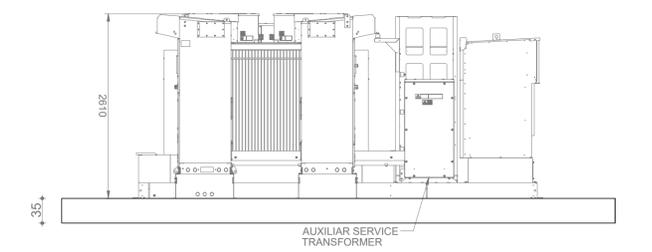

REGIONE PUGLIA  
Provincia di Foggia (FG)

COMUNE DI CERIGNOLA



1	EMISSIONE PER ENTI ESTERNI	19/07/21	FURNARI G.	FURNO C.	NASTASI A.
0	EMISSIONE PER COMMENTI	04/07/21	FURNARI G.	FURNO C.	NASTASI A.
REV:	DESCRIZIONE	DATA	REDATTO	CONTROL.	APPROV.

Committente:  
**HERGO SOLARE ITALIA S.R.L.**

Società di Progettazione:  
**Antex group**  
Via Jonica, 16 - Loc. Belvedere - 98100 Siracusa (SR) Tel.: 0931.1663409  
web: www.antexgroup.it e-mail: info@antexgroup.it

Progetto:  
**PROGETTO DI UN IMPIANTO AGRO-FOTOVOLTAICO AVENTE POTENZA PARI A 40,0752 MWp E RELATIVE OPERE DI CONNESSIONE, INTEGRATO CON LA COLTIVAZIONE DI FORAGGI, DA REALIZZARSI NEL COMUNE DI CERIGNOLA (Loc. "TAVOLETTA")**

Tavola:  
**STRUTTURA FONDAZIONE CABINA SOTTOCAMPO**

Scala: 1:50  
Nome DIS./FILE: C21025505-PD-EC-02-01  
Allegato:  
F.to: A1

Il presente documento è di proprietà della ANTEX GROUP srl.  
E' vietata la comunicazione a terzi o la riproduzione senza il preventivo permesso scritto della suddetta. La società tutela i propri diritti a ripara di Legge.

