


PROSPETTO FRONTALE

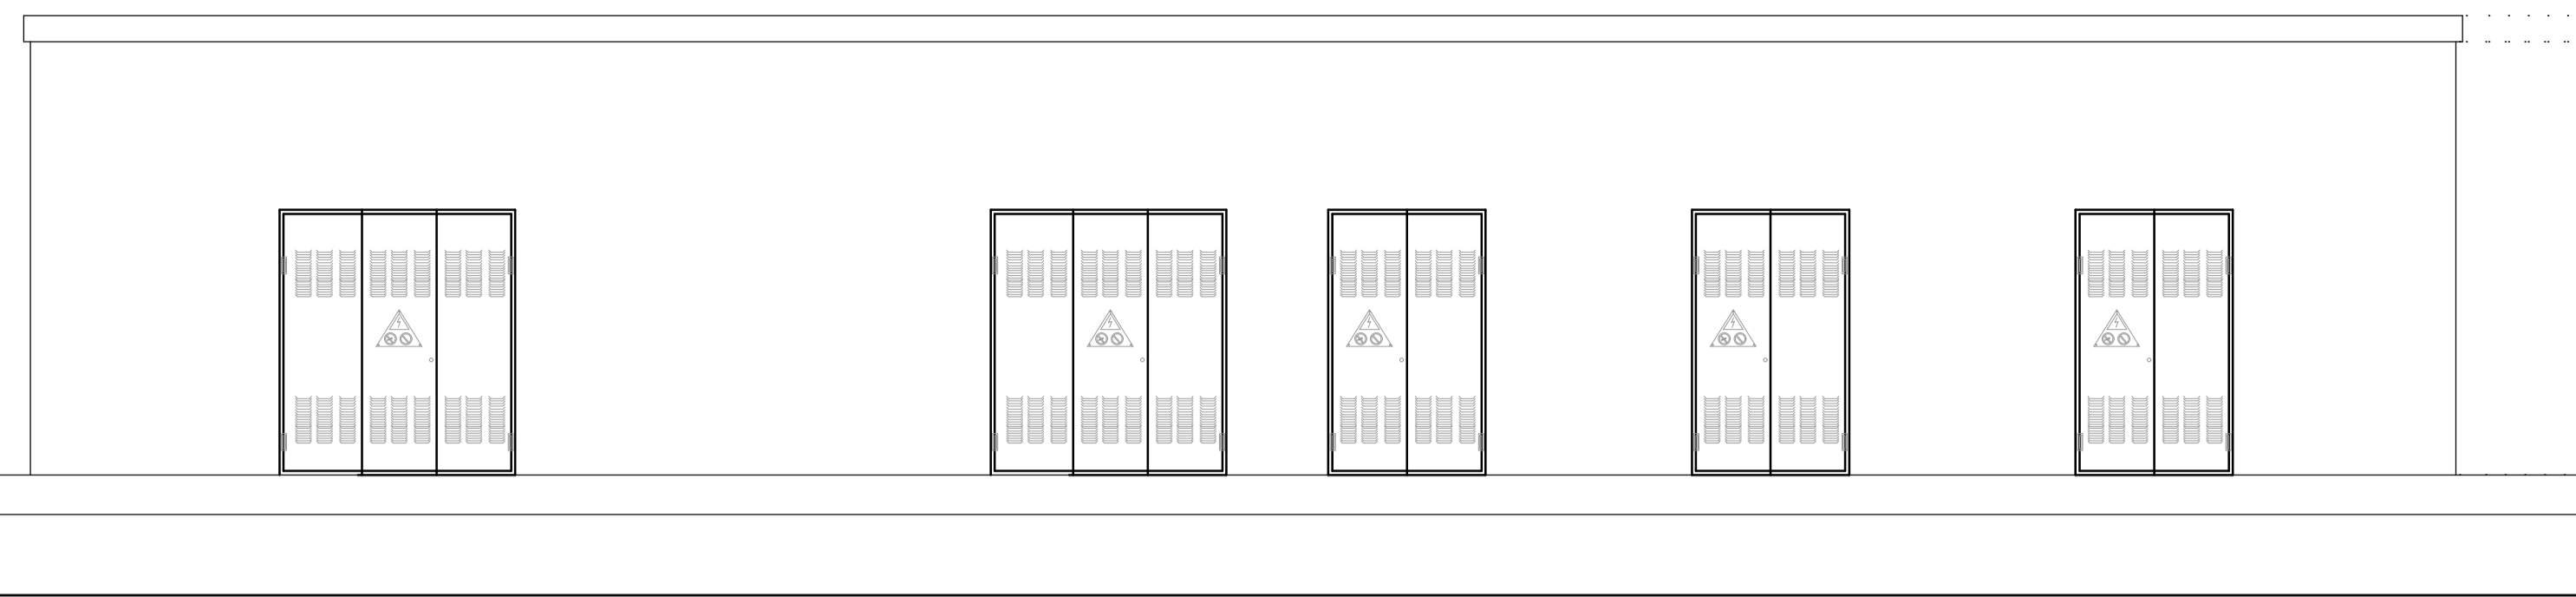


PROSPETTO RETRO




PIANTA SCALA 1:50


18500

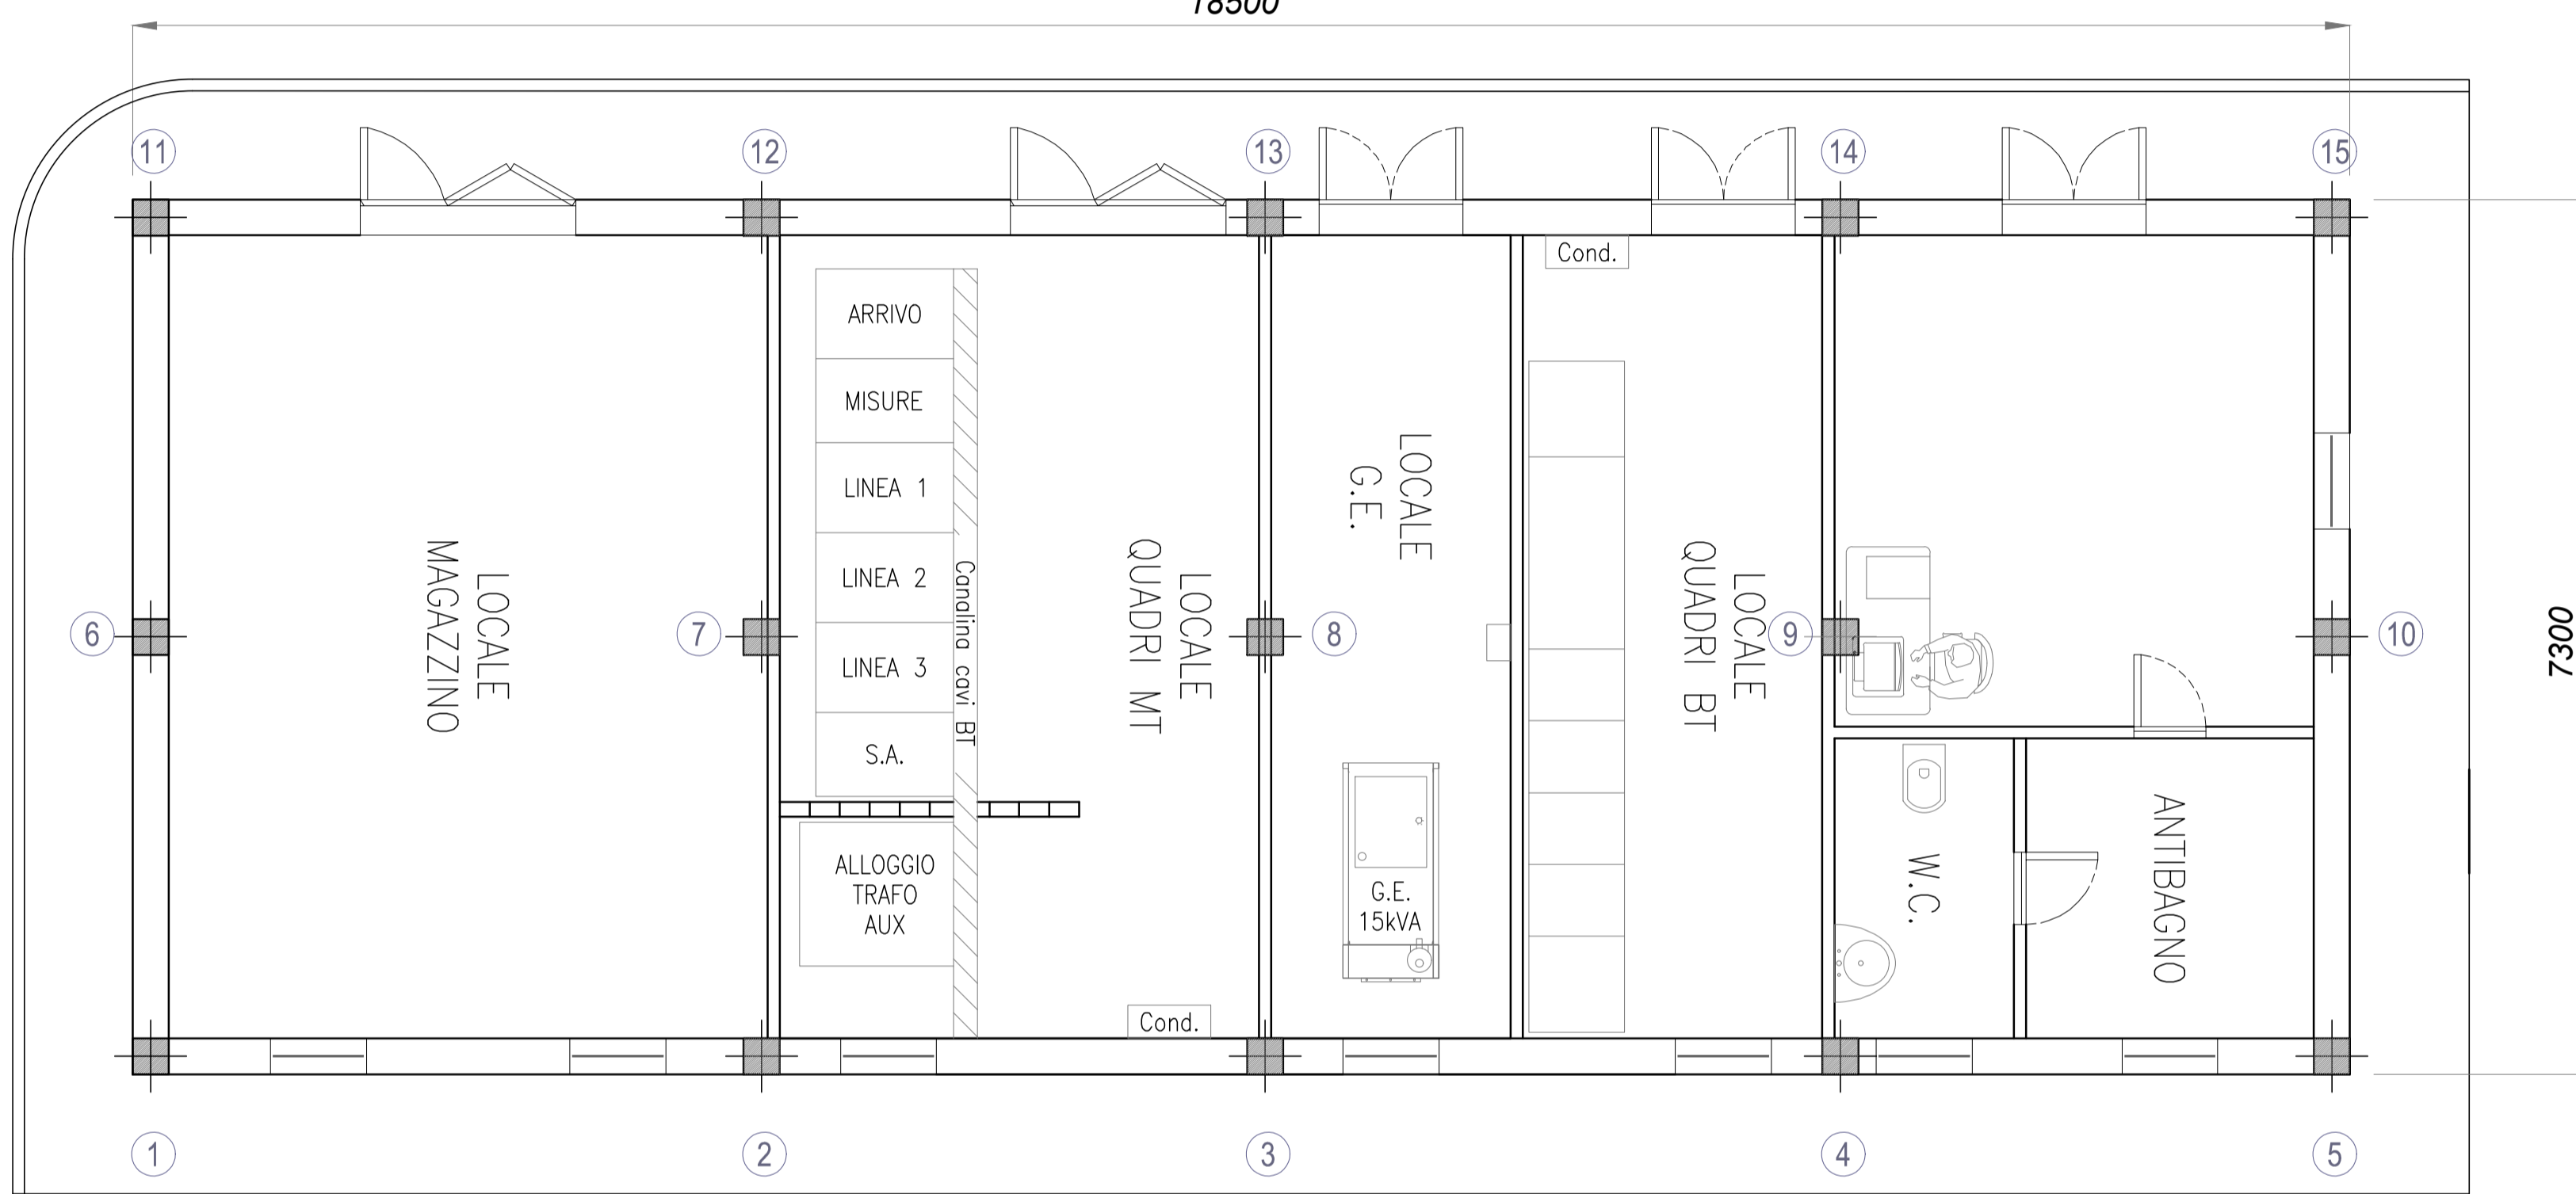


TRAVE 1-5,6-10,11-15 SCALA 1:50

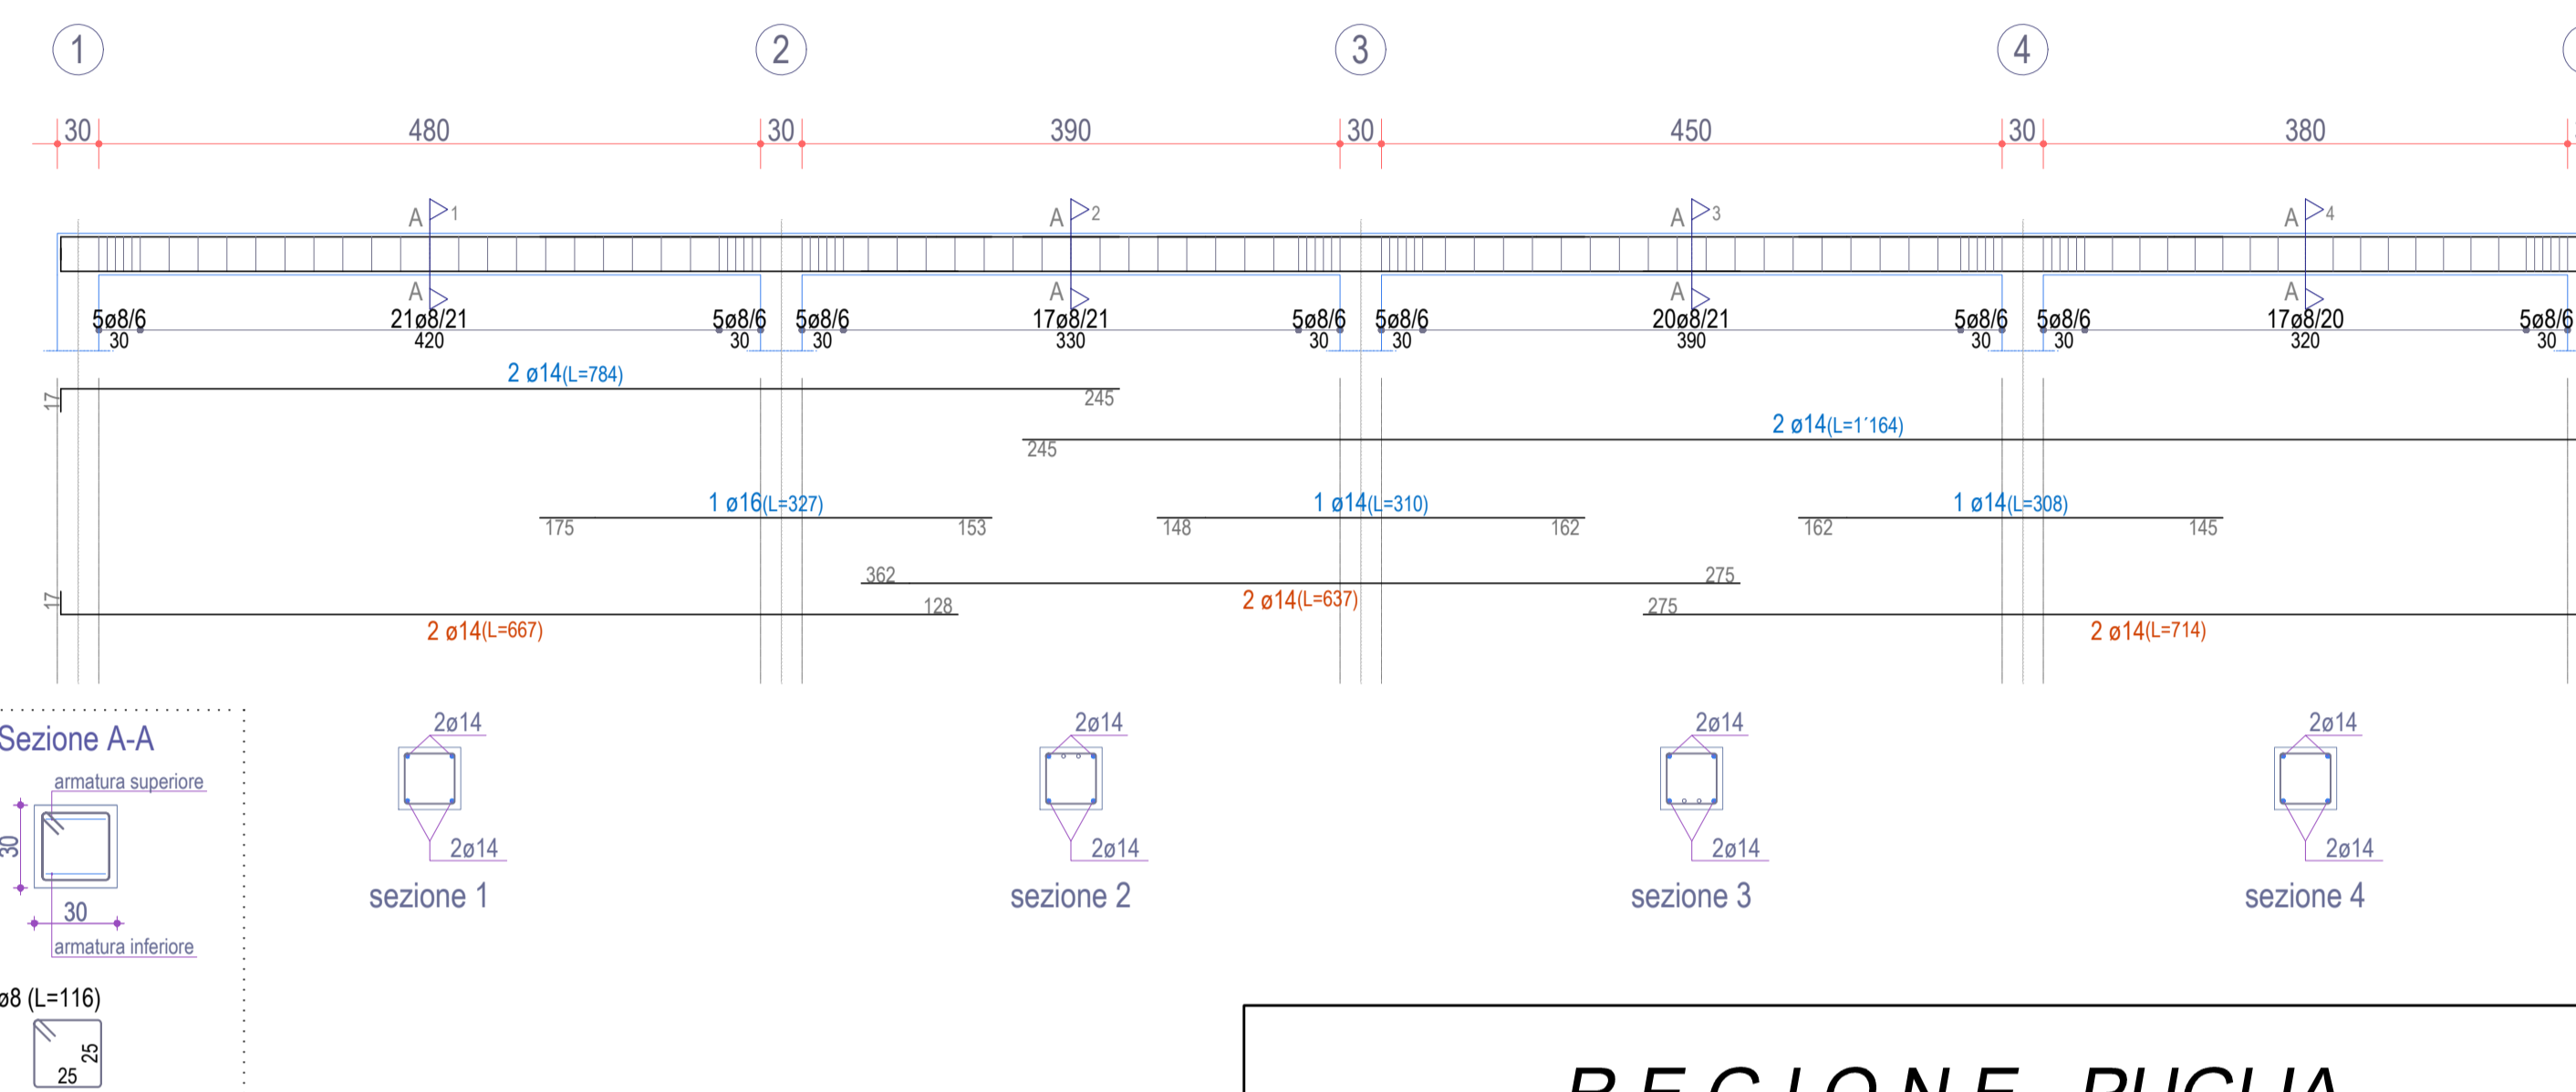


PLATEA SCALA 1:50

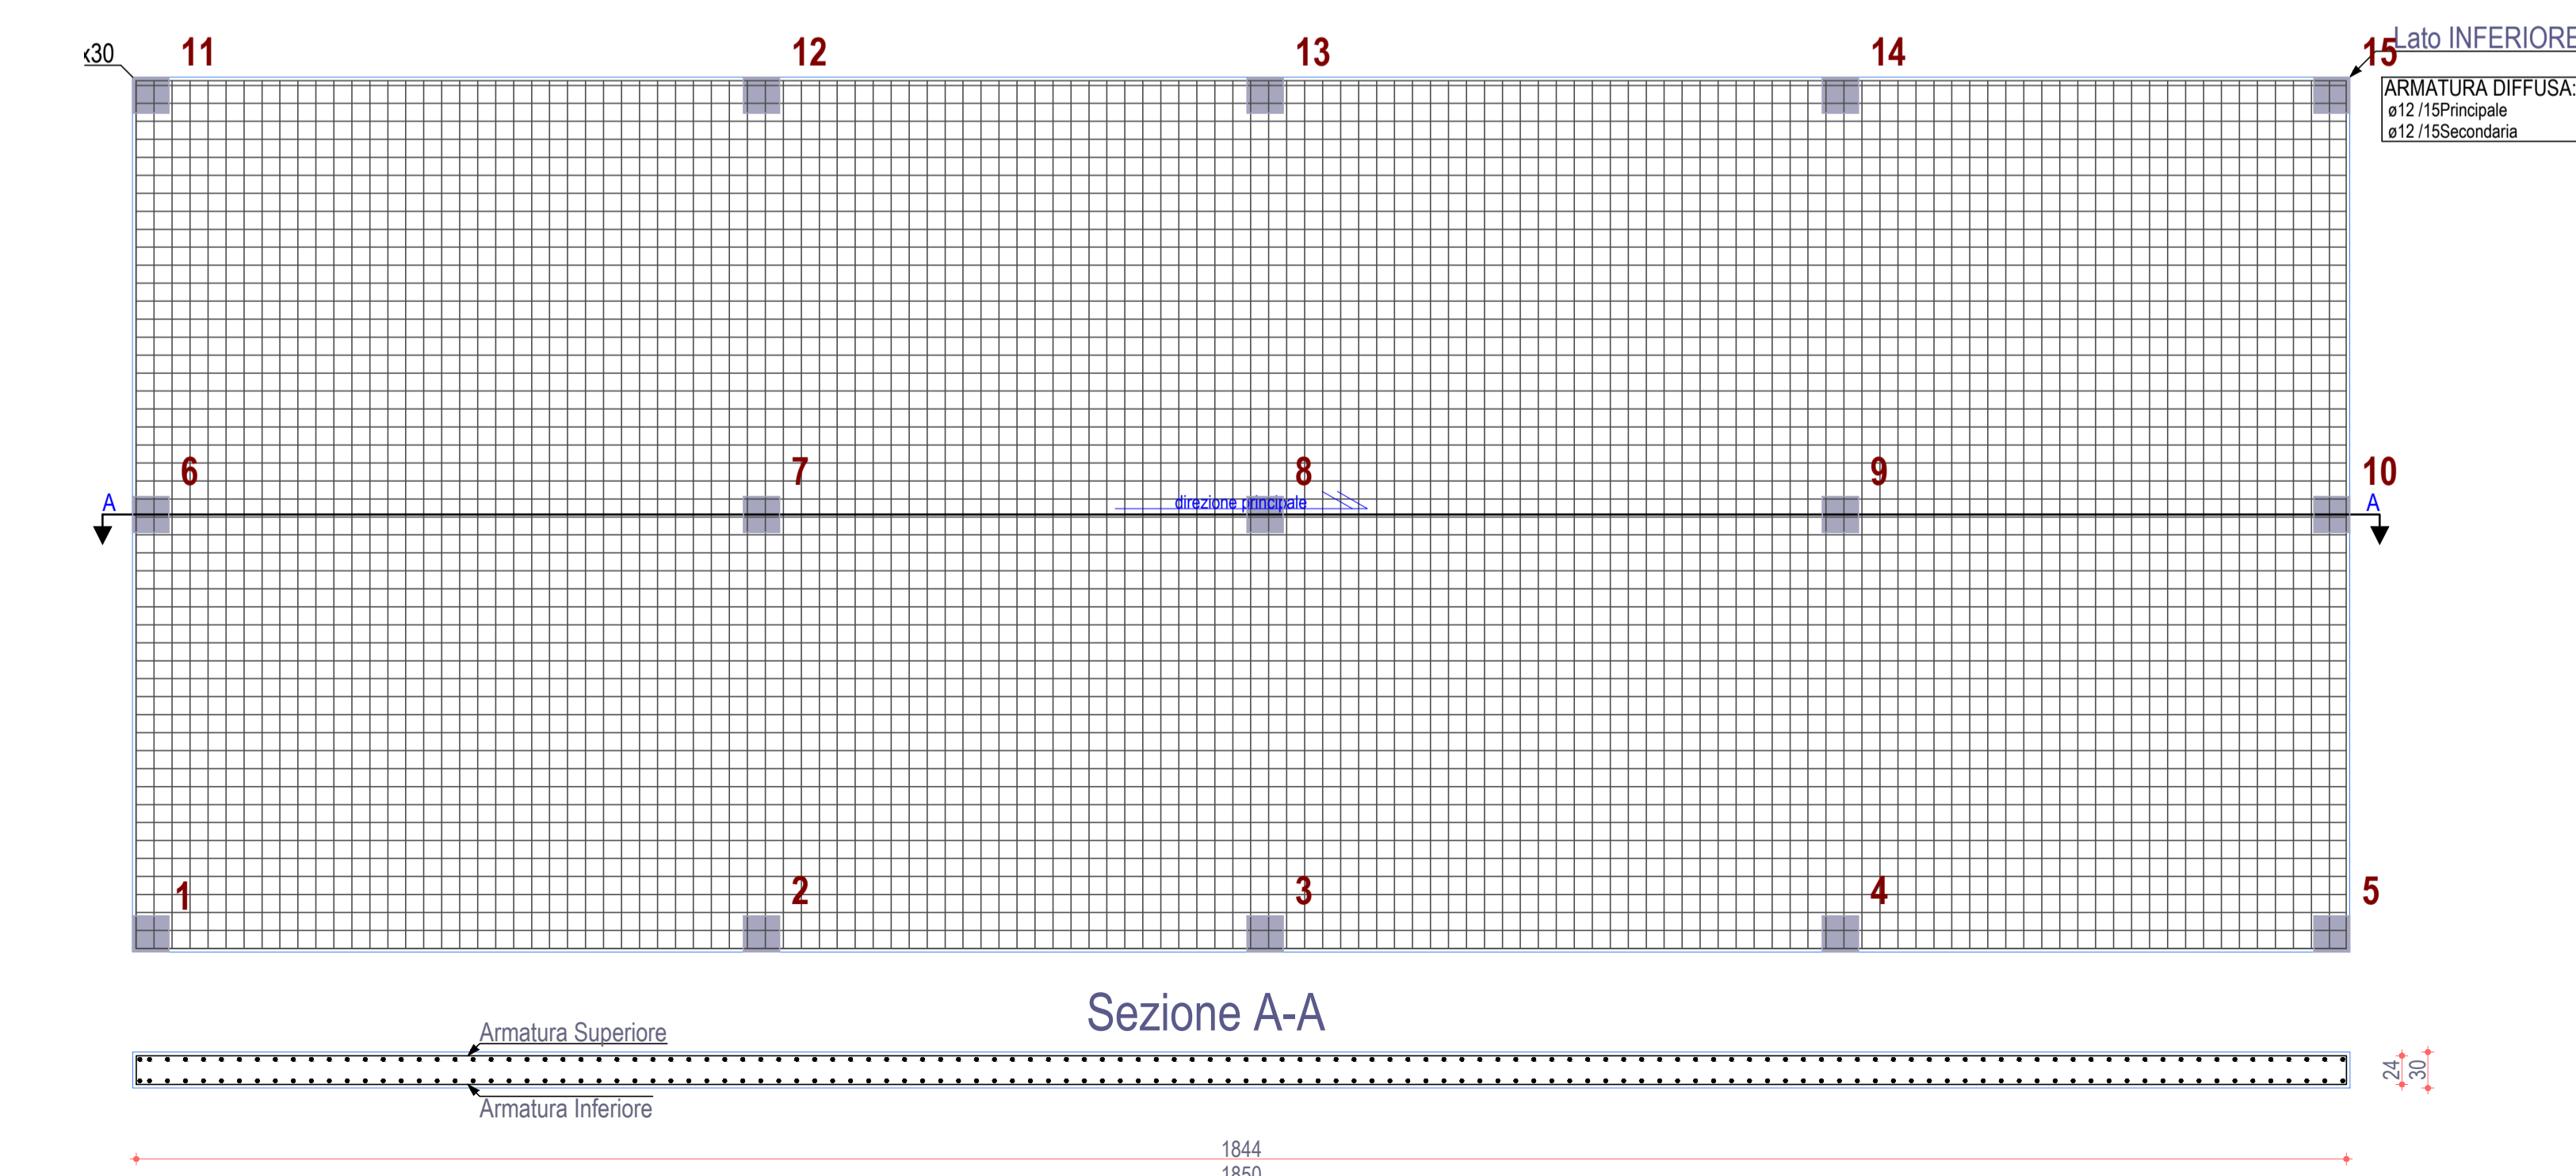

PILASTRI TIPO SCALA 1:50

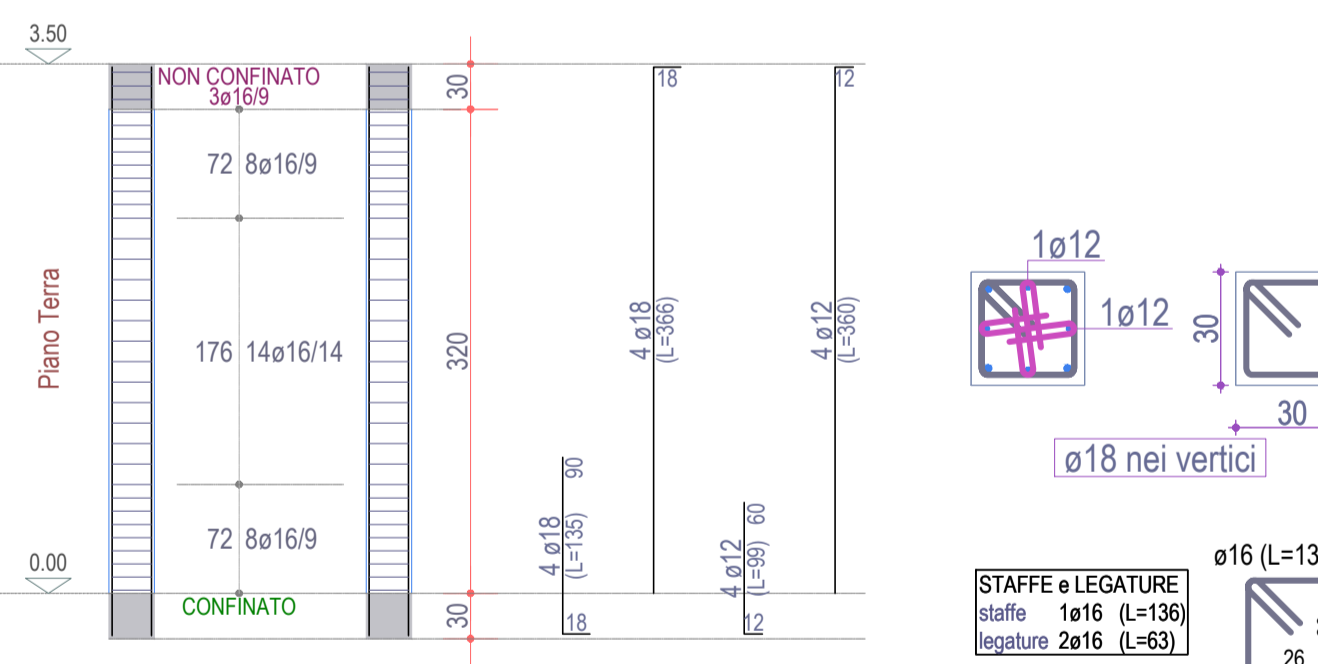

TRAVE 1-11,2-12,3-13,4-14,5-15 SCALA 1:50

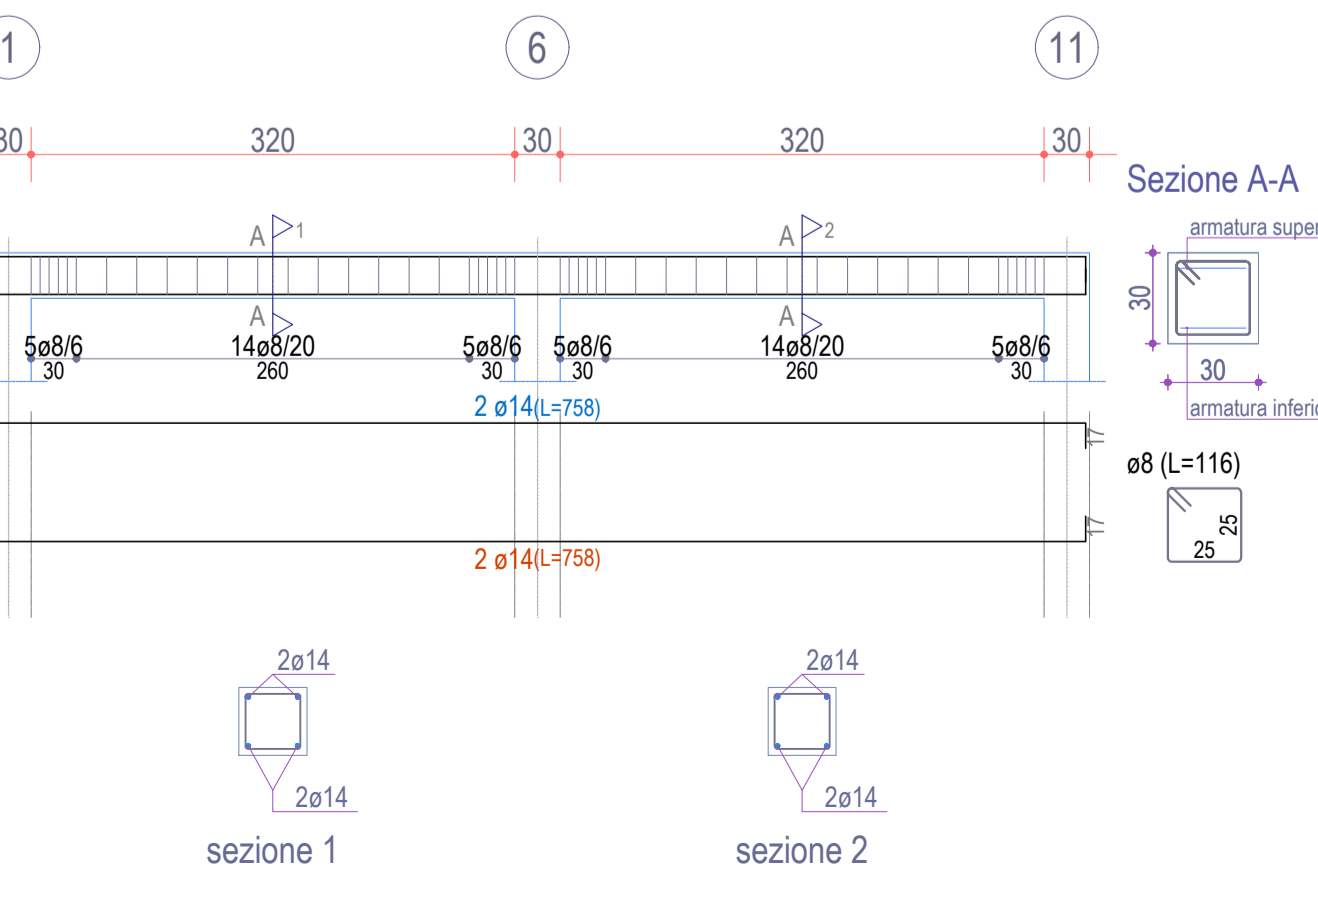

REGIONE PUGLIA
Provincia di Foggia (FG)

COMUNE DI CERIGNOLA



| | | | | | |
|------|-----------------------------|----------|------------|----------|------------|
| 1 | EMMISSIONE PER ENTI ESTERNI | 19/07/21 | FURNARI G. | FURNO C. | NASTASI A. |
| 0 | EMMISSIONE PER COMMENTI | 04/07/21 | FURNARI G. | FURNO C. | NASTASI A. |
| REV. | DESCRIZIONE | DATA | REDATTO | CONTROL. | APPROV. |

Comittente:
HERGO SOLARE ITALIA S.R.L.

Società di Progettazione:
Antex group
Via Jonica,16-Loc. Belvedere - 98100 Siracusa (SR) Tel.: 0931.1663409
web: www.antexgroup.it e-mail: info@antexgroup.it

Progetto:
PROGETTO DI UN IMPIANTO AGRO-FOTOVOLTAICO AVENTE POTENZA PARI A 40,0752 MWp E RELATIVE OPERE DI CONNESSIONE, INTEGRATO CON LA COLTIVAZIONE DI FORAGGERI NEL COMUNE DI CERIGNOLA (Loc. "TAVOLETTA")

Livello:
DEFINITIVO

Tavola:
STRUTTURE STAZIONE UTENTE

Scala:
1:50

Nome DIS./FILE:
C21025505-PD-EC-04-01

Allegato:
A1

Progettista/Responsabile Tecnico:
Dott. Ing. Giuseppe Basso

Il presente documento è di proprietà della ANTEX GROUP srl.
E' vietata la comunicazione a terzi o la riproduzione senza il preventivo permesso scritto dello suddetto. La società tutela i propri diritti a rigore di Legge.