

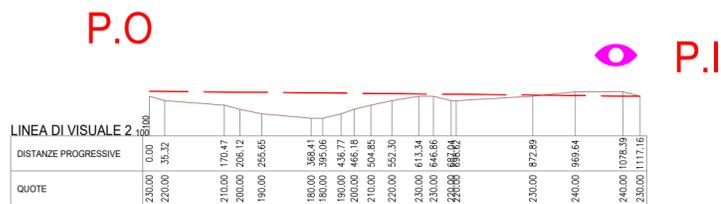



SEZIONI ILLUSTRATIVE DELLA MORFOLOGIA DEL TERRENO

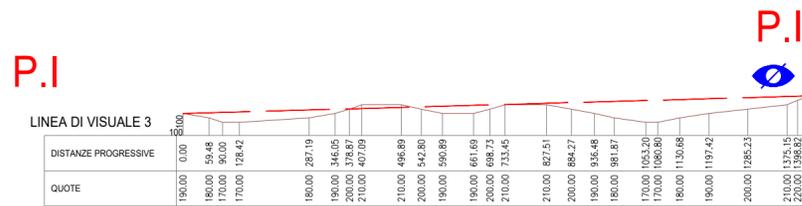


CONO OTTICO

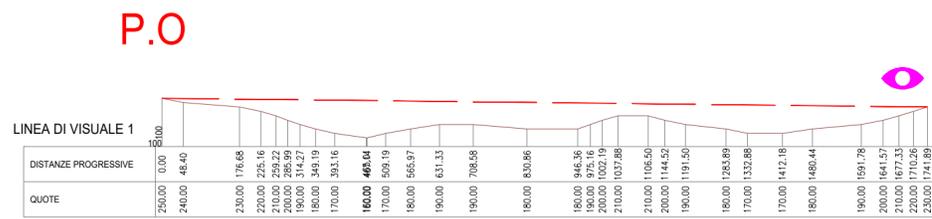

POSIZIONE OSSERVATORE

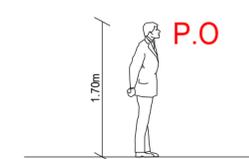

POSIZIONE IMPIANTO

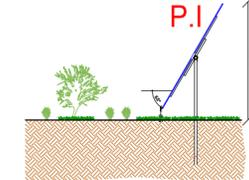

COORDINATA GEOGRAFICA DEL PUNTO DI RIPRESA


LAT. 40.386360

Lon. 16.401455

LEGENDA

	ZONA DI VISUALE LIBERA
	ZONA DI VISUALE INTERROTTA
P.I.	POSIZIONE IMPIANTO
P.O.	POSIZIONE OSSERVATORE


VIABILITÀ PROSSIMA ALL'IMPIANTO

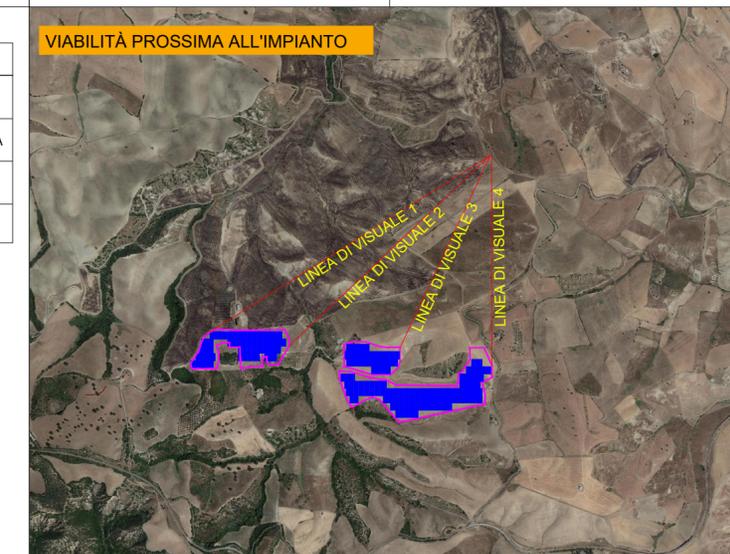

Reportage fotografico dello stato dei luoghi di tutte le aree interessate dal progetto, ante e post operam, con i fotoinserti di progetto che utilizzino come punti di ripresa:
 - i punti di vista "sensibili" o di belvedere, accessibili al pubblico da cui sia percepibile l'impianto, presenti nei centri abitati limitrofi ("Craco Vecchia", Craco Peschiera, Stigliano, Ferrandina ecc.) o lungo la viabilità prossima all'impianto, nonché dai beni monumentali prossimi, nel rispetto dei buffer previsti dalla normativa nazionale e regionale di riferimento.

STRADA IN TERRA RAGGIUNGIBILE TRAMITE LA STRADA COMUNELA DI STIGLIANO

PANORAMICA DAL PUNTO DI RIPRESA SITUAZIONE POST OPERAM

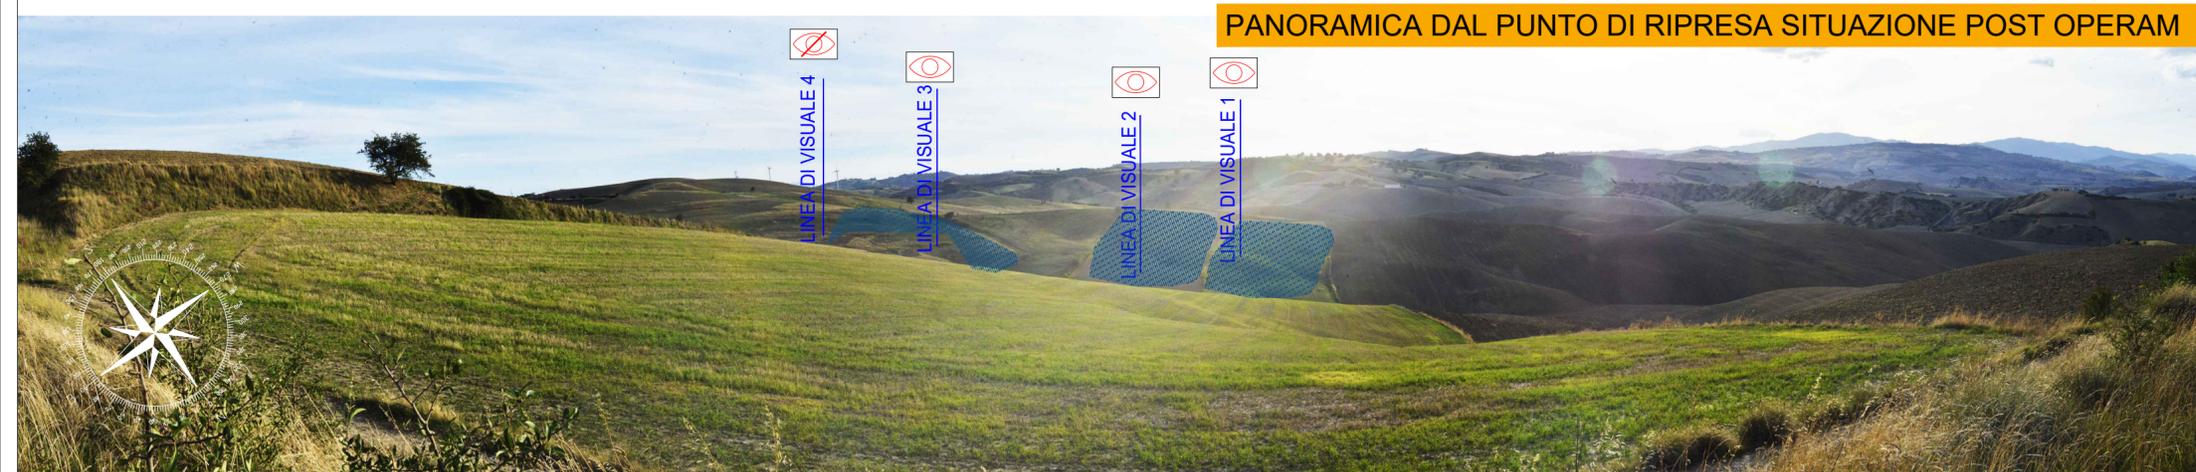

PANORAMICA DAL PUNTO DI RIPRESA SITUAZIONE ANTE OPERAM



1	RISCONTRO INTEGRAZIONE MIC prot.2932 del 01/09/2022	MR	12/22	
REV.	DESCRIZIONE E REVISIONE	Segna	Data	Firma
				EMESSO

 Via dello Pivato 1 - 85100 - Potenza email: info@gvcengineering.it website: www.gvcengineering.it C.F. e P.IVA 07279760767 P.E.C.: gvc@ingegneri.it	Nuova Atlantide soc. coop. a r.l. Località Palazzo snc - 72011 Accettura - Matera email: angelo@nuovaatlantide.com Direttore Tecnico: geol. ANTONIO DI BENEDETTI Collaboratore per il progetto: geol. TOMMASO SANTOCRISTO "Nuova Atlantide" Società Cooperativa Albo Ingegneri n. 70177 Potenza	Dott. Antonio Bruscella Dott. Antonio Bruscella Architetto ANTONIO BRUSCELLA Via S. Maria Maddalena 10 - 72011 Accettura - Matera P.IVA 0454202076	Dott. agr. Paolo Castelli Viale Croce Rossa 21 - 90144 Palermo email: paolo.castelli@unipa.it P.IVA 0454202076

COMMITTEE AMBRA SOLARE 39 s.r.l. Via Tevere n.41 - 00198 ROMA, Italia email: ambra@ambra39.it C.F. e P.IVA 1622957501 SOCIETA' DEL GRUPPO POWERTIS s.r.l.	Powertis Via Tevere, 41 - 00198 ROMA, Italia www.powertis.com	Soltec Via Tevere, 41 - 00198 ROMA, Italia www.soltech.com
Oggetto PROGETTO PER LA REALIZZAZIONE DI UN IMPIANTO AGRIVOLTICO DI POTENZA NOMINALE PARI A 19.958,40 kWp DENOMINATO "MANCA DELLA SPINA" UBICATO NEL COMUNE DI CRACO (MT) - REGIONE BASILICATA PROGETTO DEFINITIVO ELABORATO PUNTO 1.A.1 (CRACO) VIABILITÀ PROSSIMA ALL'IMPIANTO (STRADA IN TERRA)	1.a.1.e Questo progetto è di nostra proprietà riservata e non può essere copiato o ristampato senza nostra autorizzazione scritta.	