COROGRAFIA Scala 1:500.000

SAIPEM SPA
Il Progettista
Dott. Ing. A. PARLATO iscritto all'ordine degli ingegneri della Provincia di Avellino al n. 2095
Tel. 0721.1666491 - Fax 0721.1660019
C.F. e P. IVA 00825790157

Documento firmato da:
PARLATO ANGELINA
22.12.2022
08:09:44 UTC

INDICE	DATA	REVISIONI	ELABORATO	VERIFICATO	APPROVATO
0	Dic.2022	Emissione	Vagni A.	Baldelli S.	Cervi F.

snam

SAIPEM

Rif. SA: comm. 023113-010 / Dis.LB-D-83241

Comm. NR/20049

Fg. 1 di 34

Dis. PG-PDU-D-03241

INDICE 0

Scala 1:10.000

RIFACIMENTO METANODOTTO
LIVORNO-PIOMBINO DN 750 (30"), DP 75 bar
e opere connesse

POPOLAZIONI
ZINCO

Sostituisce il ...

Sostituito dal ...

Il presente disegno e' di proprieta' aziendale - La Societa' tutelera' i propri diritti a termine di legge.

RIFACIMENTO METANODOTTO LIVORNO-PIOMBINO DN 750 (30”), DP 75 bar
e opere connesse

INDICE	DATA	REVISIONI	ELABORATO	VERIFICATO	APPROVATO
0	Dic.2022	Emissione	Vagni A.	Brunetti M.	Santi G.

Rif. SA: comm. 023113-010 / Dis.LB-D-83241

Comm. NR/20049

Dis. PG-PDU-D-03241

Foglio 2 di 34

Scala 1:10.000

POPOLAZIONI ZINCO

METANODOTTI IN PROGETTO

Metanodotto Livorno - Piombino DN 750 (30") DP 75 bar - Tav. 1-26

Ricollegamento All. 4160603 Rosen Rosignano DN 400 (16"), DP 75 bar – Tav.27

Nuova Derivazione dal gasdotto 4160603 Rosen Rosignano DN 250(10"), DP 75 bar - Tav. 28

Variante per inserimento PIDI su met. 4160603 Rosen Rosignano DN 400(16"), DP 75 bar - Tav. 28

Rif. All. Solvay di Rosignano DN 150(6"), DP 75 bar - Tav. 28

Rif. All. Solvay Chimica DN 150(6"), DP 75 bar - Tav. 28

Rif. All. Tirrenomet DN 100(4"), DP 75 bar - Tav. 29

Rif. All. Comune di Rosignano DN 100(4"), DP 75 bar - Tav. 29

METANODOTTI IN DISMISSIONE

All.to Solvay di Rosignano DN 250(10") MOP 70 bar - Tav. 1A

Dismissione associata a variante per inserimento PIDI su met. 4160603 Rosen Rosignano DN 400(16"), DP 75 bar MOP 75 bar -Tav. 1A

Met.All. TirrenoMet DN 100(4") MOP 75 bar - Tav. 2A

All. Comune di Rosignano DN 100(4") MOP 70 bar - Tav. 2A

Il presente disegno e' di proprieta' aziendale - La Societa' tutelera' i propri diritti a termine di legge.

RIFACIMENTO METANODOTTO LIVORNO-PIOMBINO DN 750 (30”), DP 75 bar
e opere connesse

POPOLAZIONI ZINCO

INDICE	DATA	REVISIONI	ELABORATO	VERIFICATO	APPROVATO
0	Dic.2022	Emissione	Vagni A.	Baldelli S.	Cervi F.

SAIPEM
Rif. SA: comm. 023113-010 / Dis.LB-D-83241

Comm. NR/20049
Dis. PG-PDU-D-03241

Foglio 3 di 34
Tav: 1
Scala 1:10.000

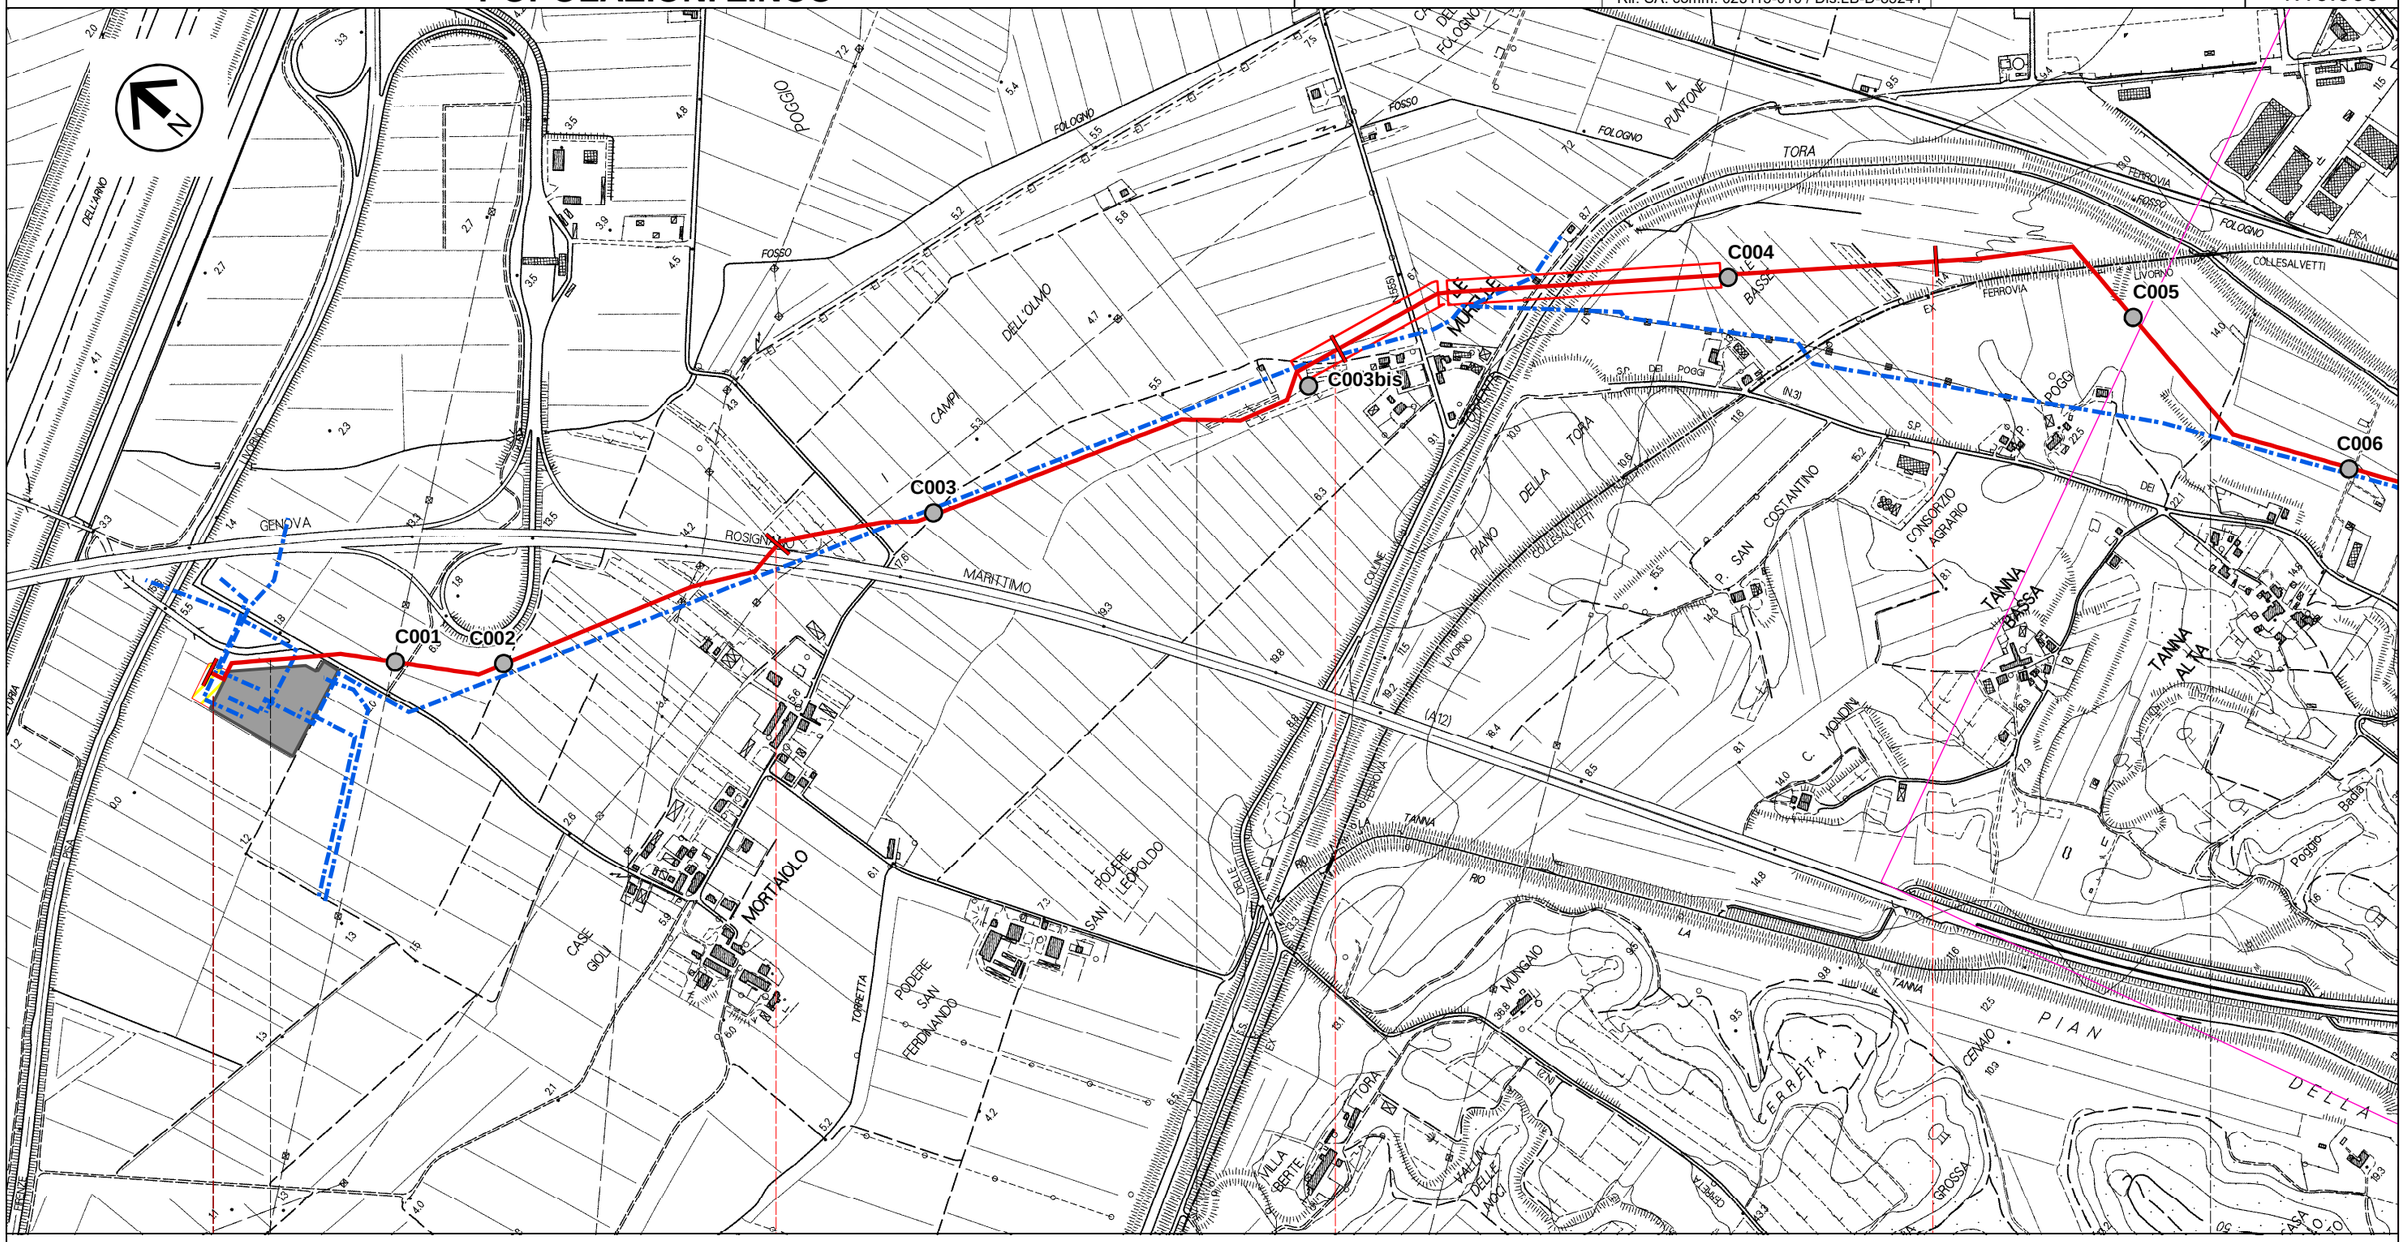

Il presente disegno e' di proprieta' aziendale - La Societa' tutelera' i propri diritti a termine di legge.

RIFACIMENTO METANODOTTO LIVORNO-PIOMBINO DN 750 (30”), DP 75 bar e opere connesse

POPOLAZIONI ZINCO

INDICE	DATA	REVISIONI	ELABORATO	VERIFICATO	APPROVATO
0	Dic.2022	Emissione	Vagni A.	Baldelli S.	Cervi F.

snam

SAIPEM

Rif. SA: comm. 023113-010 / Dis.LB-D-83241

Comm. NR/20049

Dis. PG-PDU-D-03241

Foglio 4 di 34

Tav: 2

Scala 1:10.000

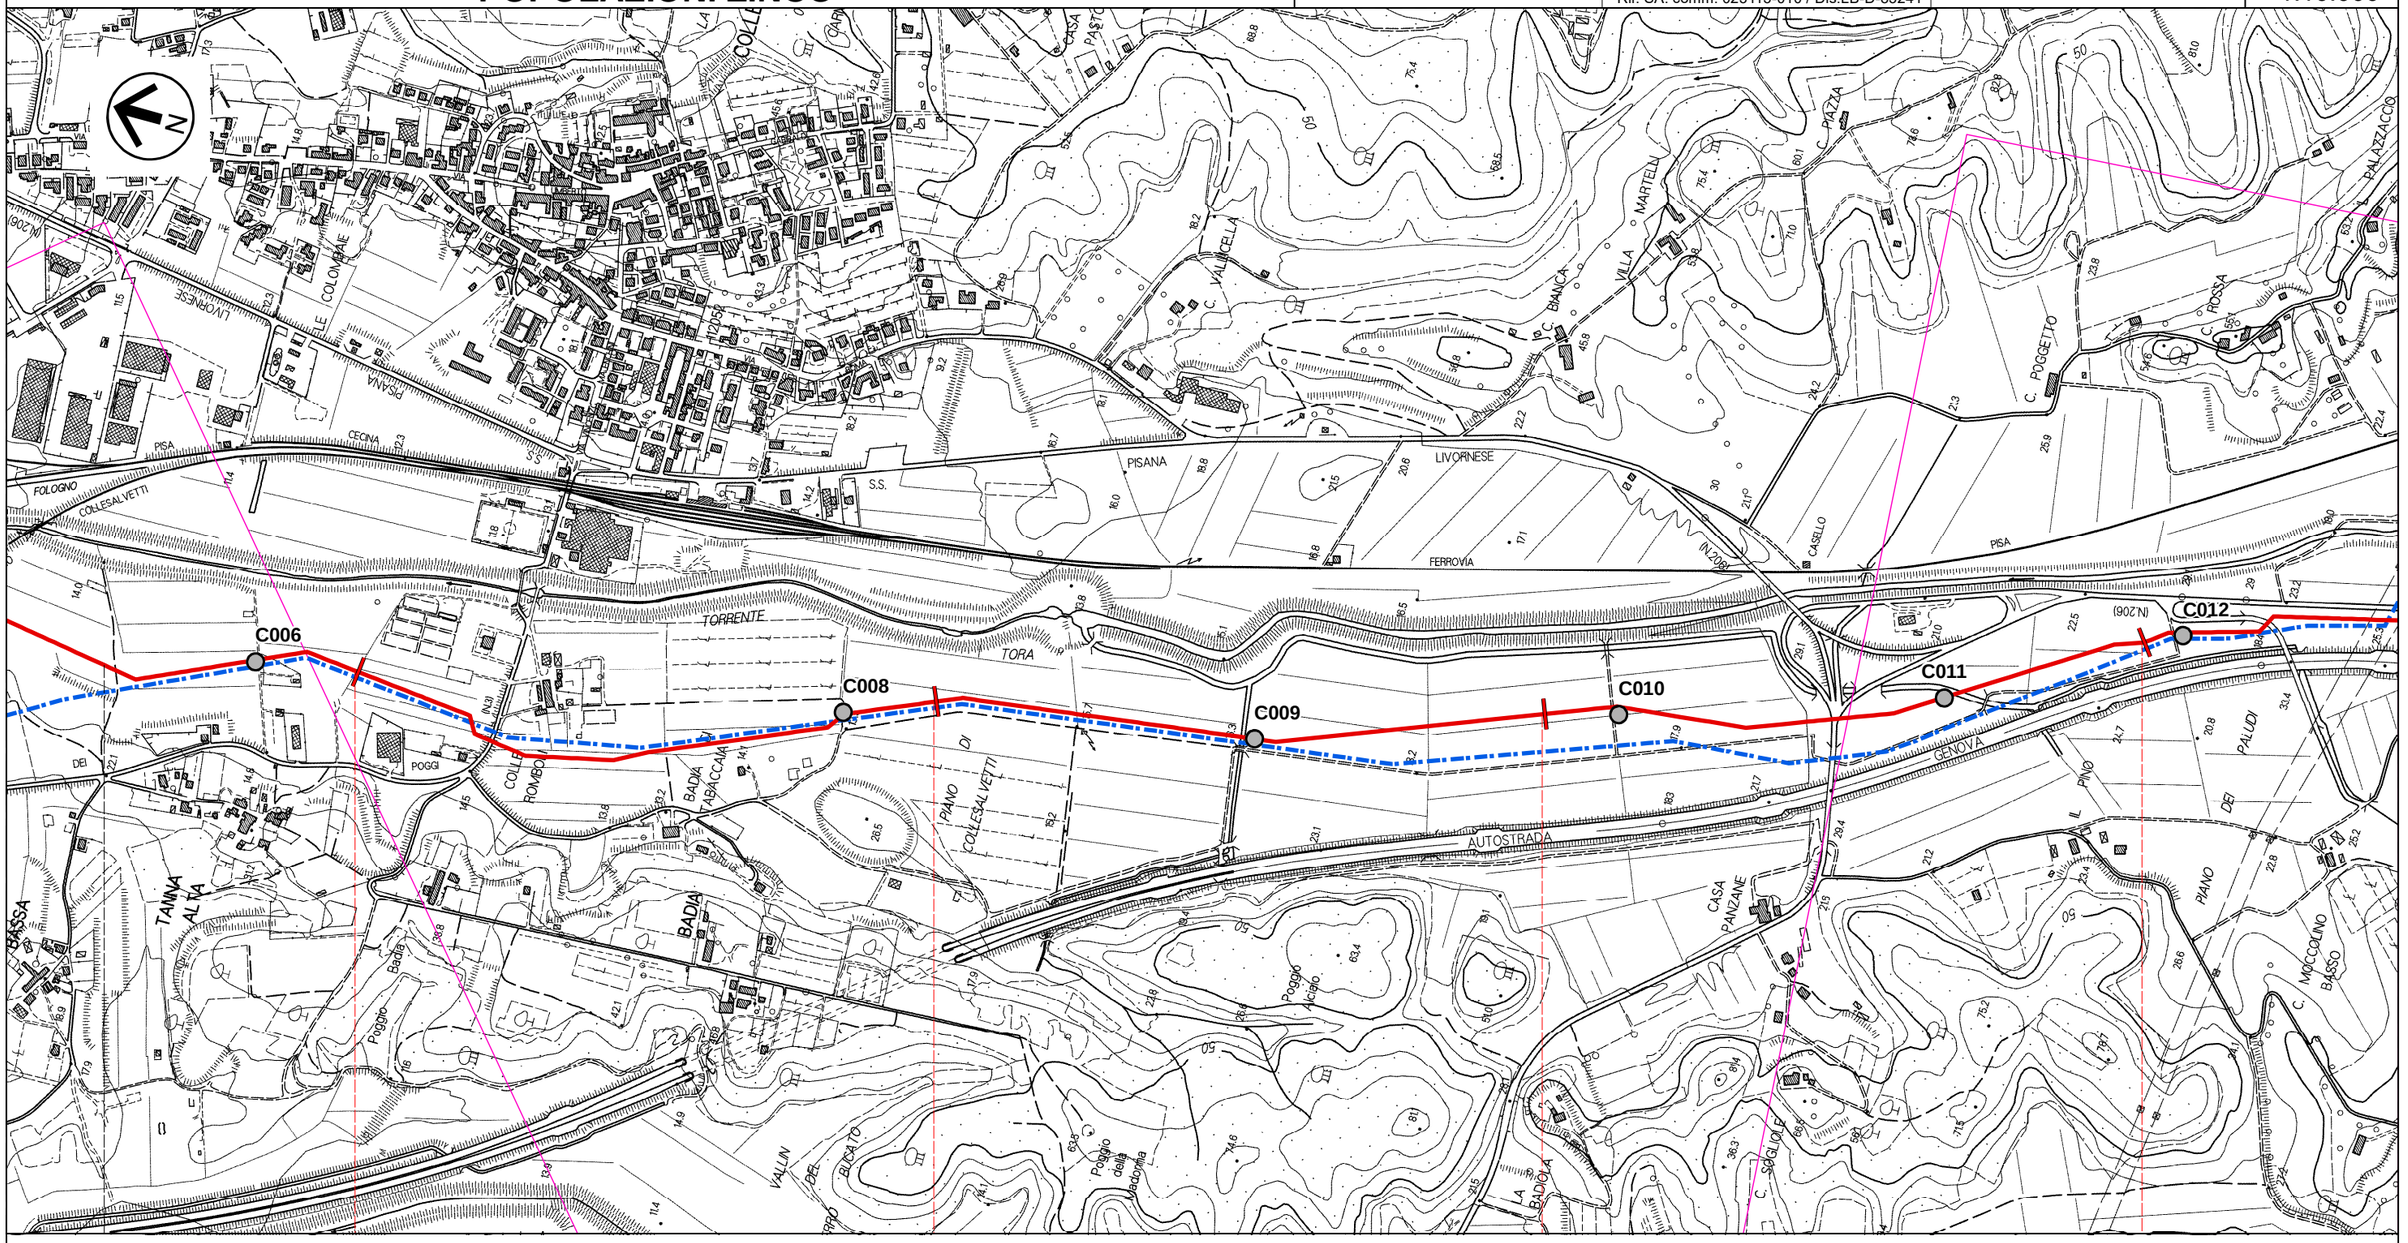

Collesalvetti

Livorno

PIL n.2 km 3,580

Il presente disegno e' di proprieta' aziendale - La Societa' tutelera' i propri diritti a termine di legge.

RIFACIMENTO METANODOTTO LIVORNO-PIOMBINO DN 750 (30”), DP 75 bar e opere connesse

POPOLAZIONI ZINCO

INDICE	DATA	REVISIONI	ELABORATO	VERIFICATO	APPROVATO
0	Dic.2022	Emissione	Vagni A.	Baldelli S.	Cervi F.

snam

SAIPEM

Rif. SA: comm. 023113-010 / Dis.LB-D-83241

Comm. NR/20049

Dis. PG-PDU-D-03241

Foglio 5 di 34

Tav: 3

Scala 1:10.000

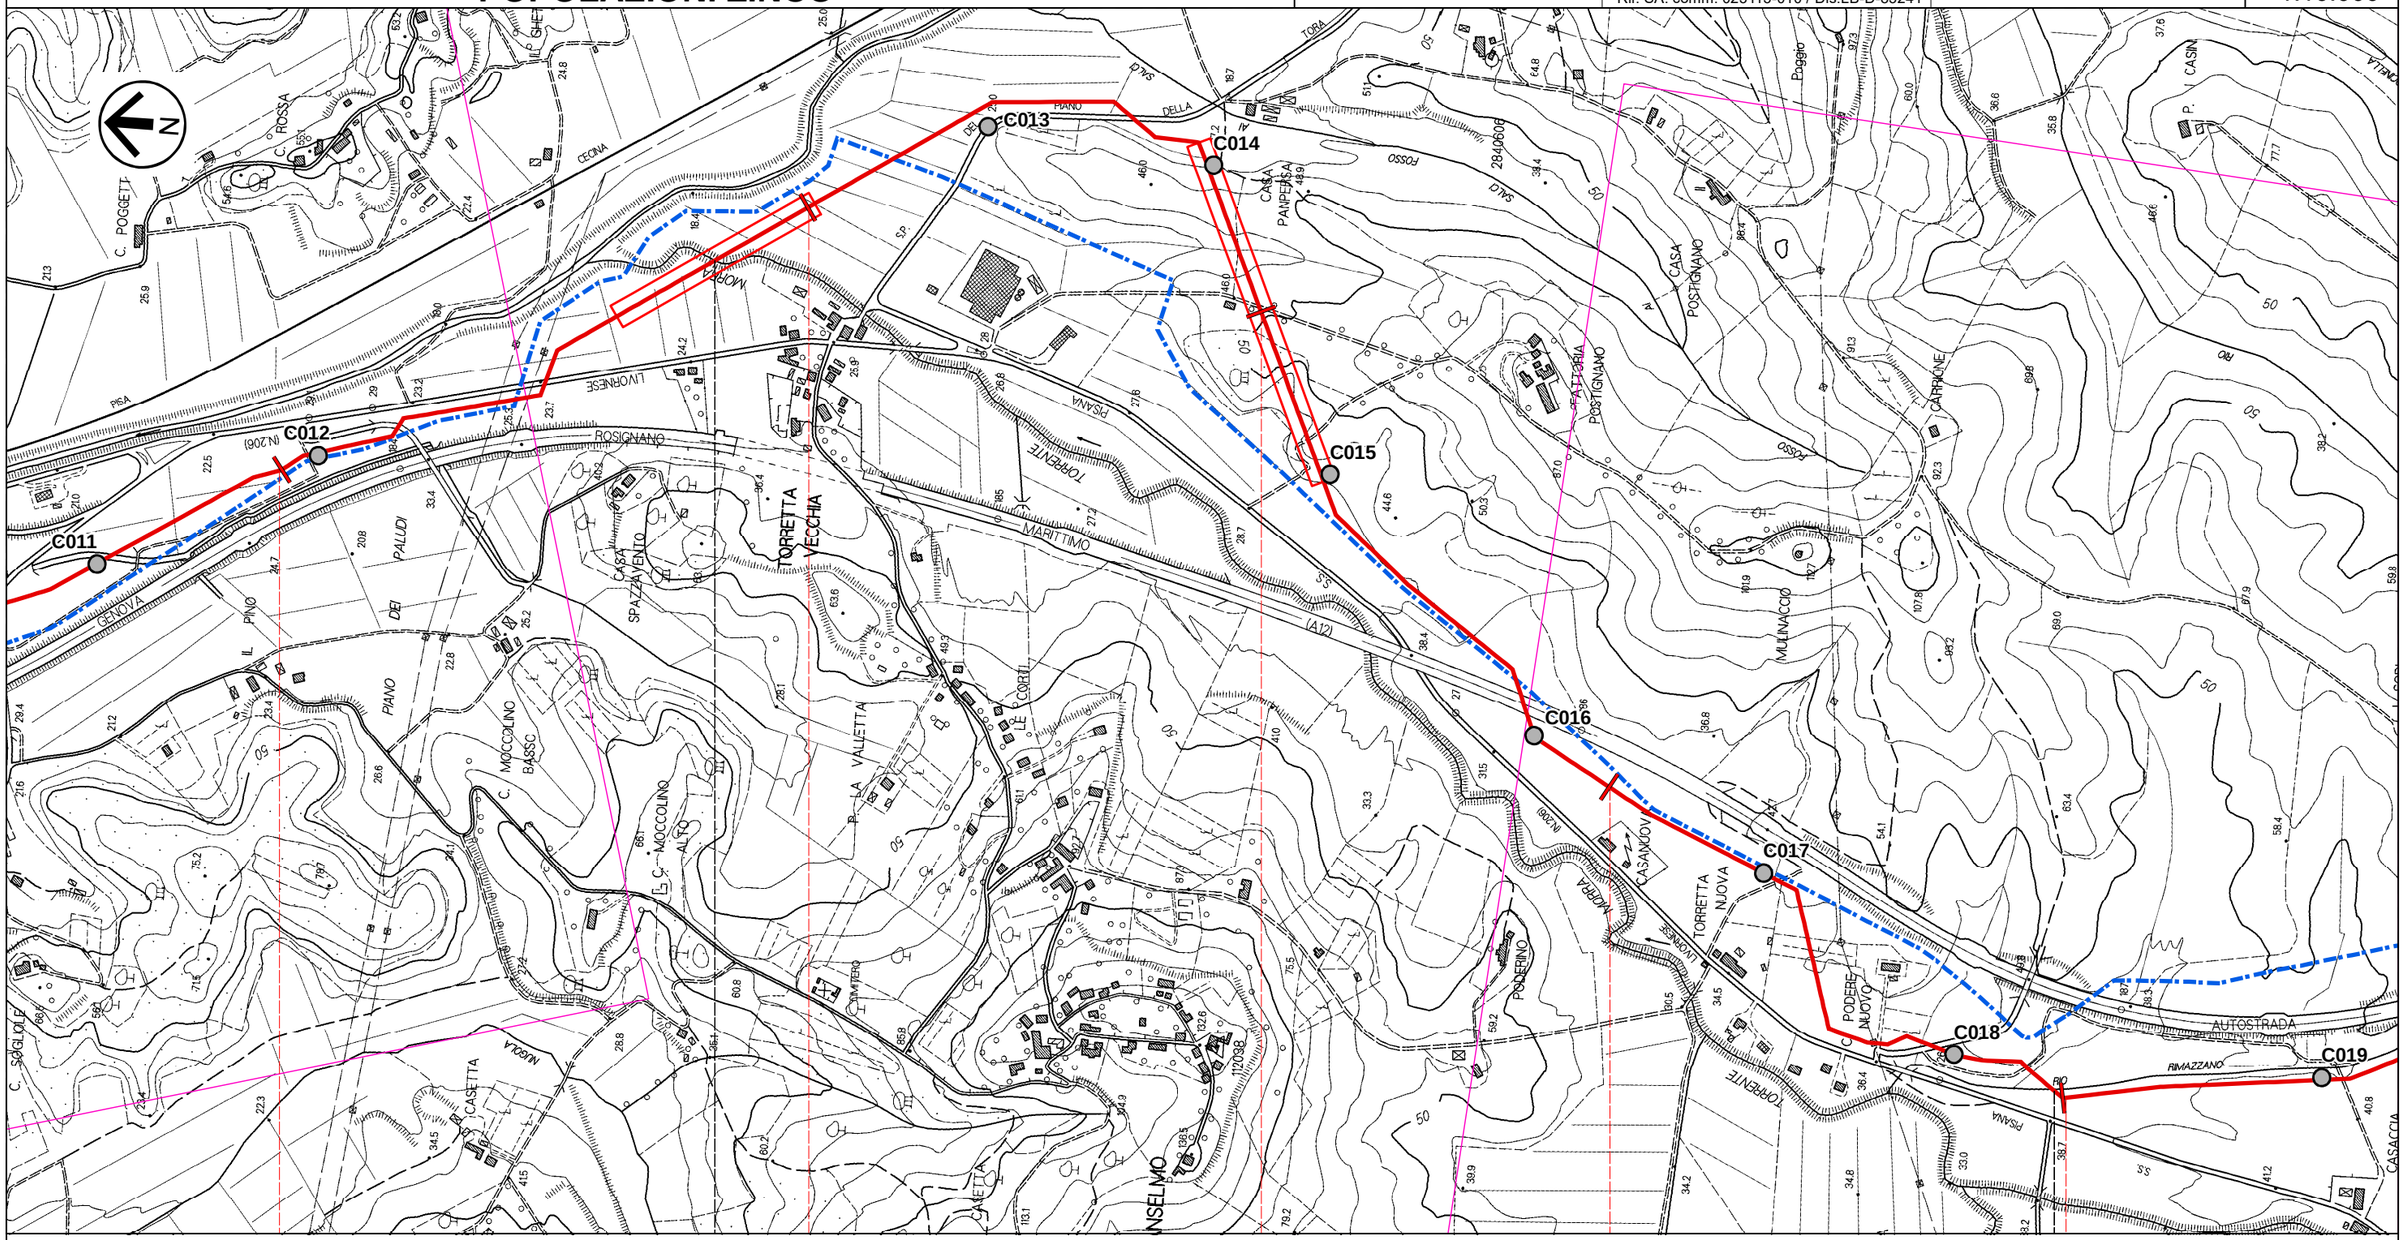

Il presente disegno e' di proprieta' aziendale - La Societa' tutelera' i propri diritti a termine di legge.

RIFACIMENTO METANODOTTO LIVORNO-PIOMBINO DN 750 (30”), DP 75 bar
e opere connesse

POPOLAZIONI ZINCO

INDICE	DATA	REVISIONI	ELABORATO	VERIFICATO	APPROVATO
0	Dic.2022	Emissione	Vagni A.	Baldelli S.	Cervi F.

snam

SAIPEM

Rif. SA: comm. 023113-010 / Dis.LB-D-83241

Comm. NR/20049

Dis. PG-PDU-D-03241

Foglio 6 di 34

Tav: 4

Scala 1:10.000

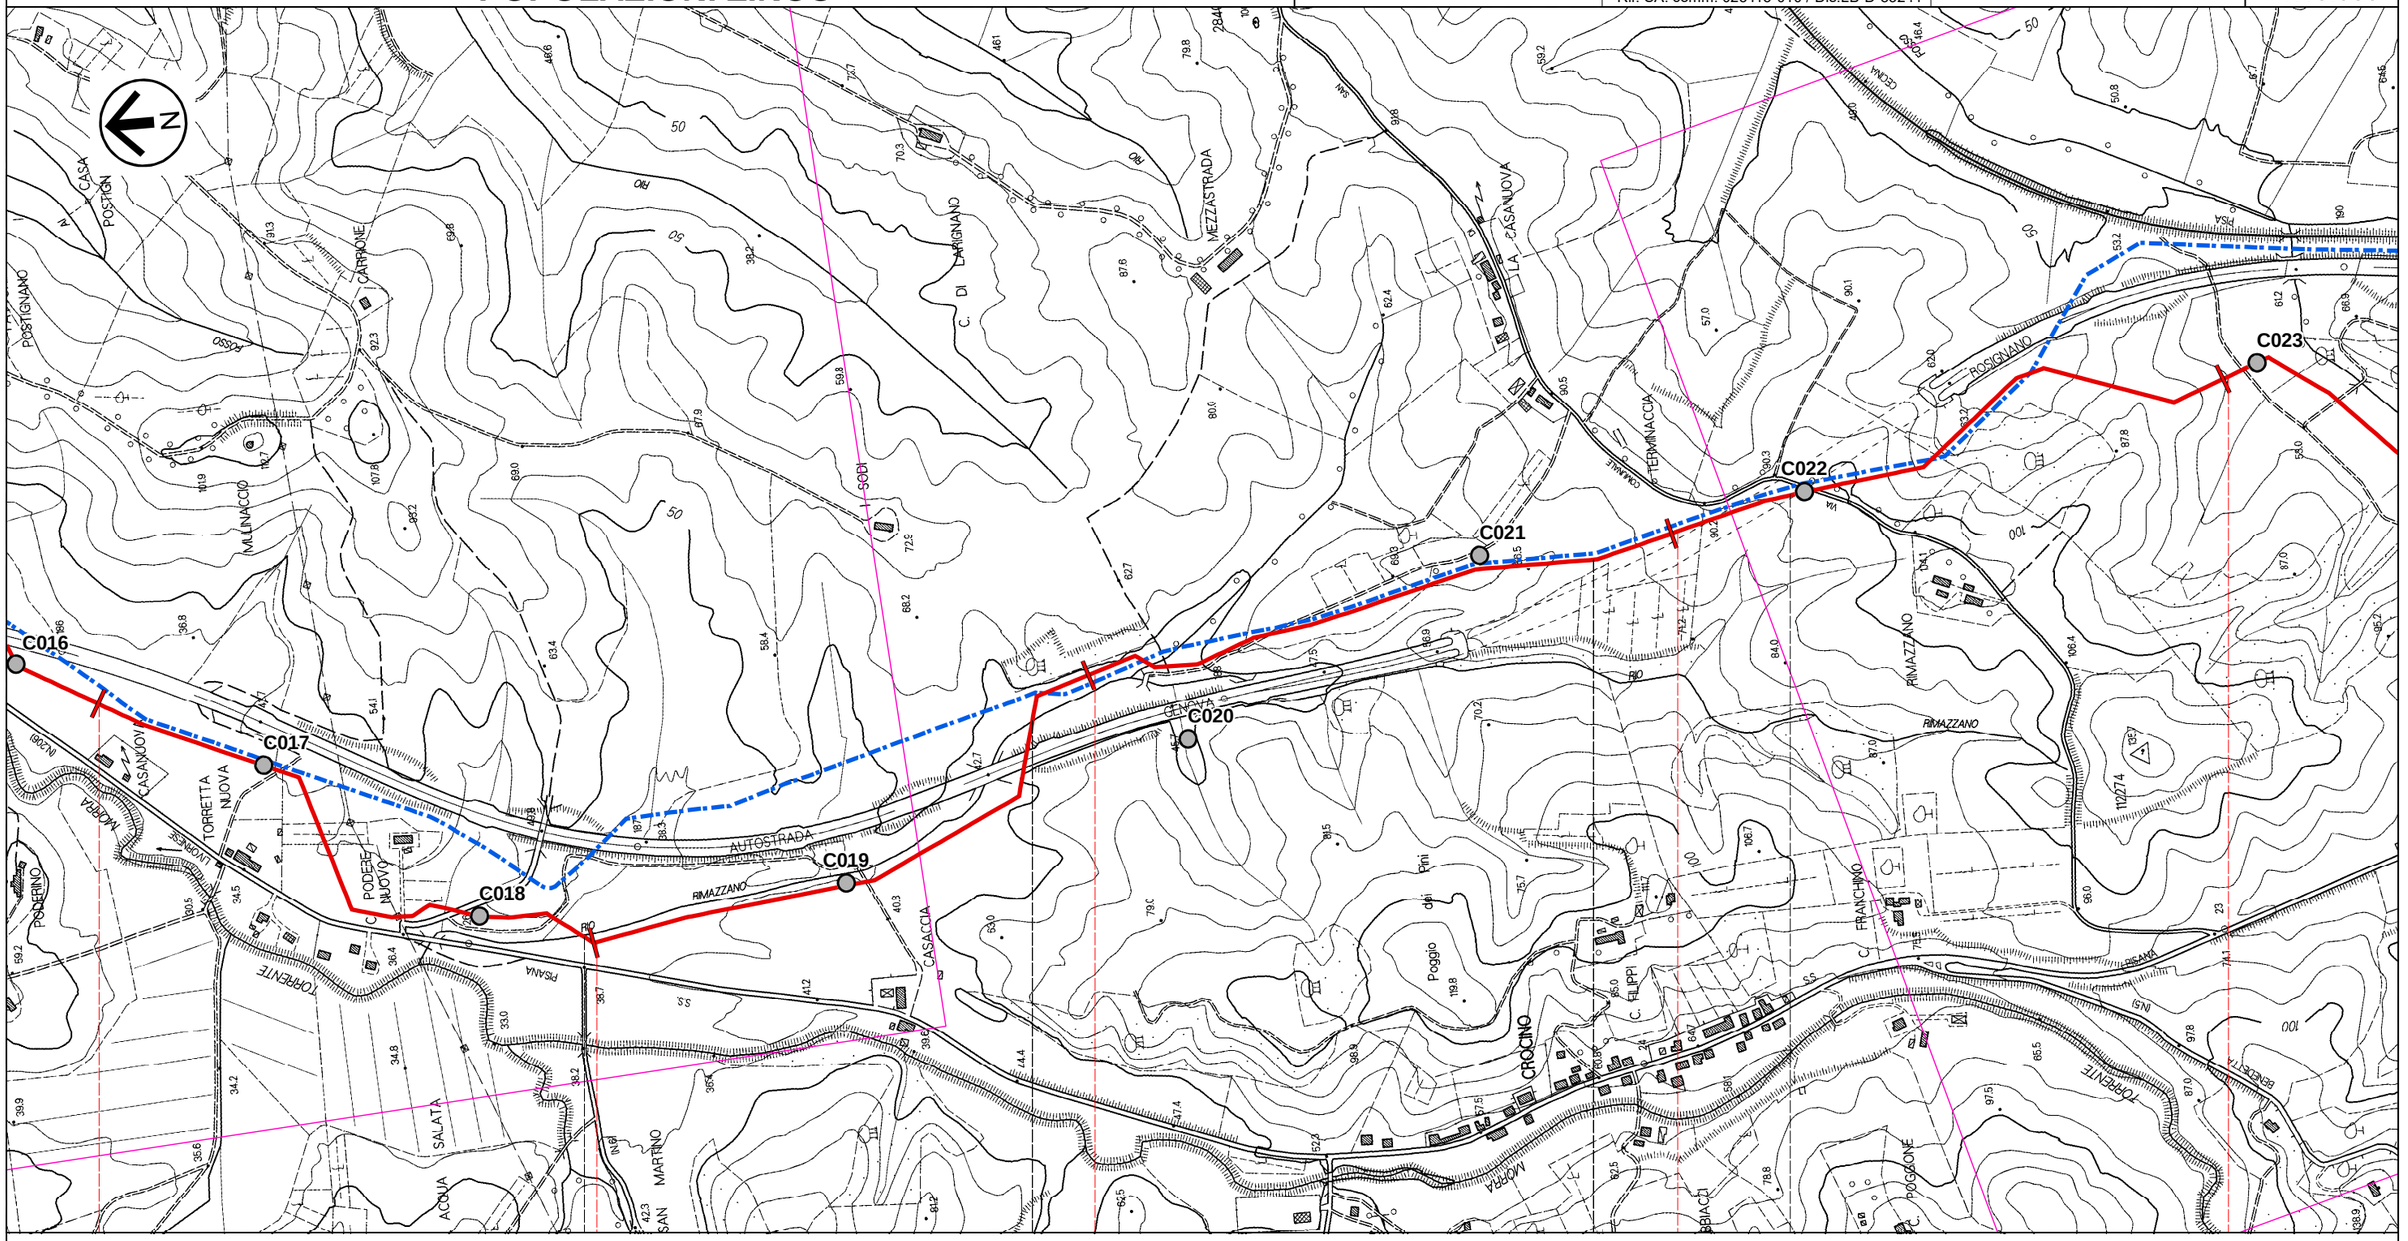

Il presente disegno e' di proprieta' aziendale - La Societa' tutelera' i propri diritti a termine di legge.

RIFACIMENTO METANODOTTO LIVORNO-PIOMBINO DN 750 (30”), DP 75 bar
e opere connesse

POPOLAZIONI ZINCO

INDICE	DATA	REVISIONI	ELABORATO	VERIFICATO	APPROVATO
0	Dic.2022	Emissione	Vagni A.	Baldelli S.	Cervi F.

snam

SAIPEM

Rif. SA: comm. 023113-010 / Dis.LB-D-83241

Comm. NR/20049

Dis. PG-PDU-D-03241

Foglio 7 di 34

Tav: 5

Scala 1:10.000

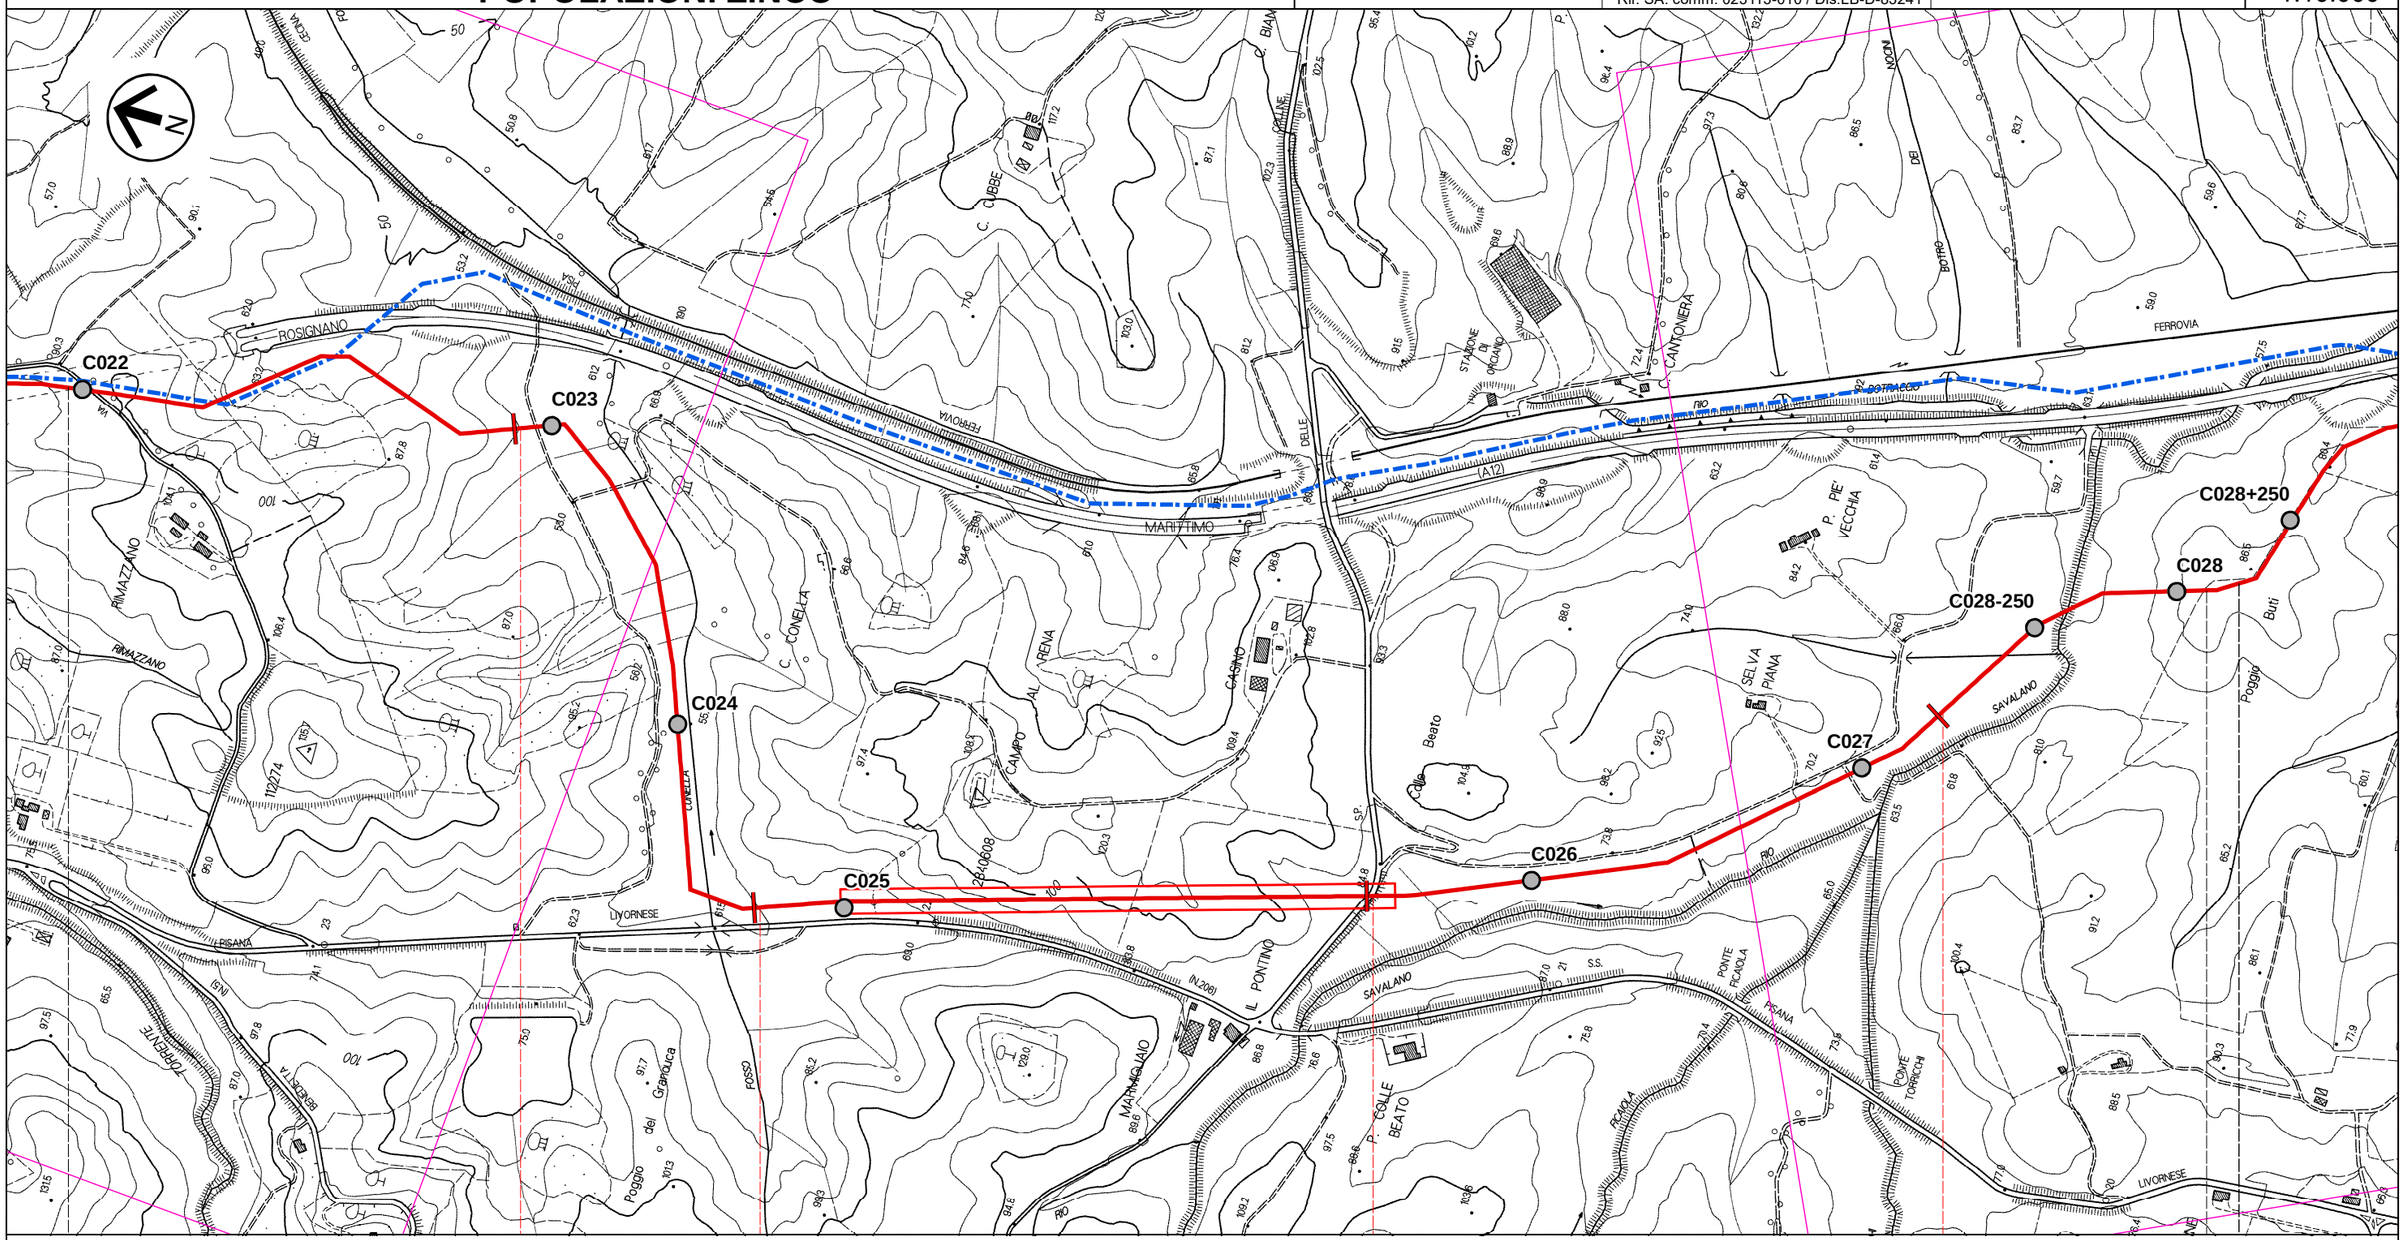

Il presente disegno e' di proprieta' aziendale - La Societa' tutelera' i propri diritti a termine di legge.

RIFACIMENTO METANODOTTO LIVORNO-PIOMBINO DN 750 (30”), DP 75 bar
e opere connesse

POPOLAZIONI ZINCO

INDICE	DATA	REVISIONI	ELABORATO	VERIFICATO	APPROVATO
0	Dic.2022	Emissione	Vagni A.	Baldelli S.	Cervi F.

snam

SAIPEM

Rif. SA: comm. 023113-010 / Dis.LB-D-83241

Comm. NR/20049

Dis. PG-PDU-D-03241

Foglio 8 di 34

Tav: 6

Scala 1:10.000

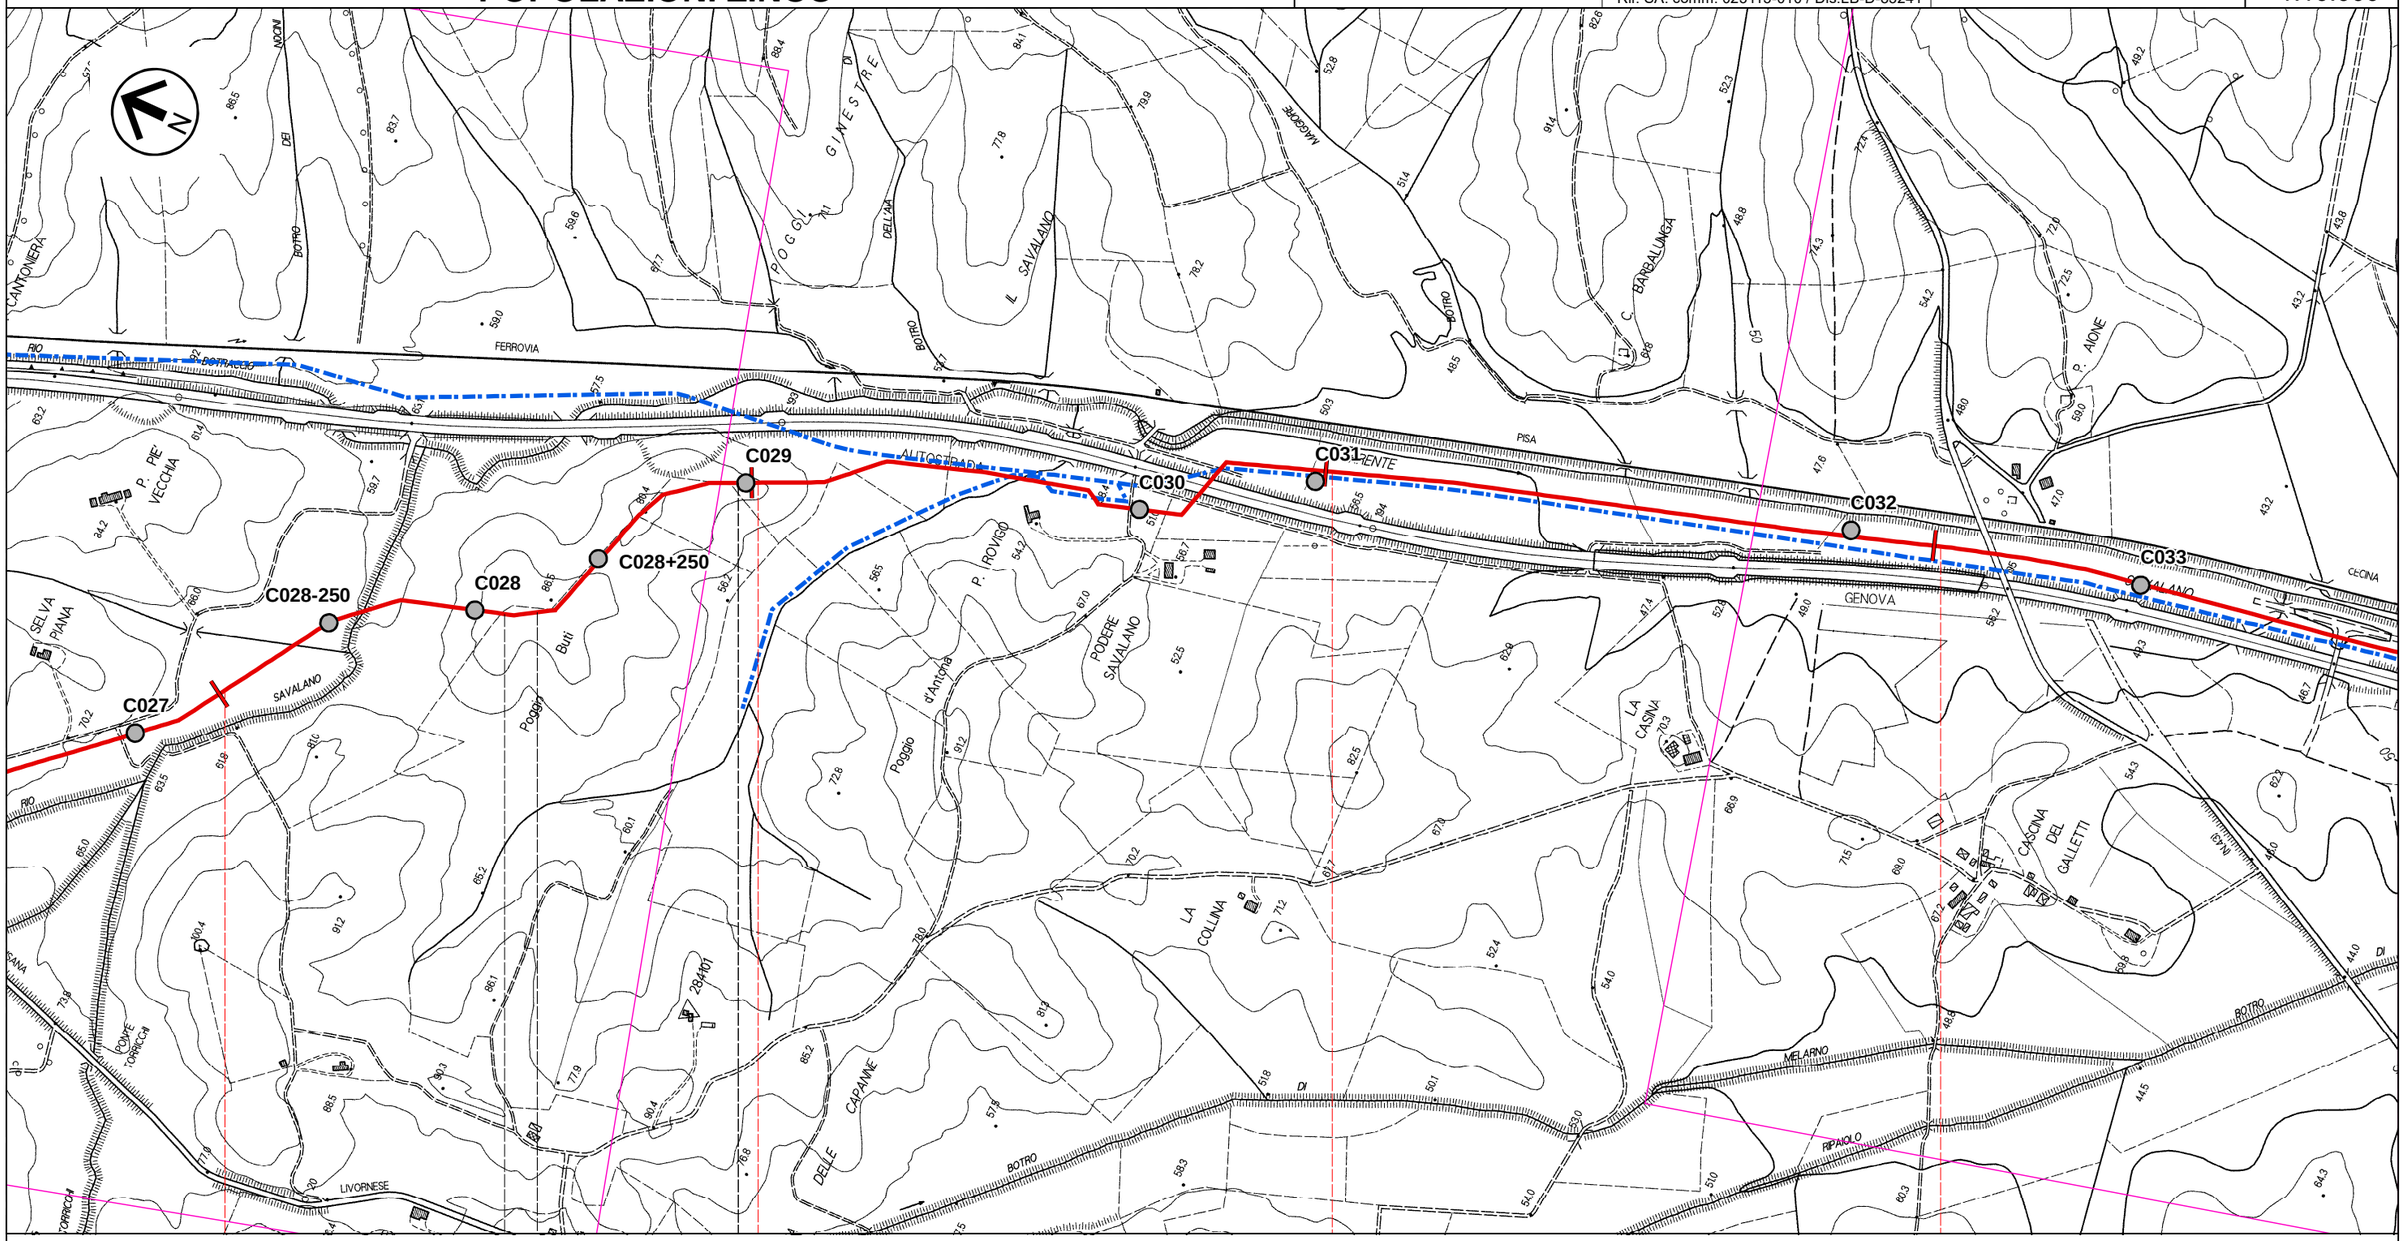

Il presente disegno e' di proprieta' aziendale - La Societa' tutelera' i propri diritti a termine di legge.

RIFACIMENTO METANODOTTO LIVORNO-PIOMBINO DN 750 (30”), DP 75 bar
e opere connesse

POPOLAZIONI ZINCO

INDICE	DATA	REVISIONI	ELABORATO	VERIFICATO	APPROVATO
0	Dic.2022	Emissione	Vagni A.	Baldelli S.	Cervi F.

snam

SAIPEM

Rif. SA: comm. 023113-010 / Dis.LB-D-83241

Comm. NR/20049

Dis. PG-PDU-D-03241

Foglio 9 di 34

Tav: 7

Scala 1:10.000

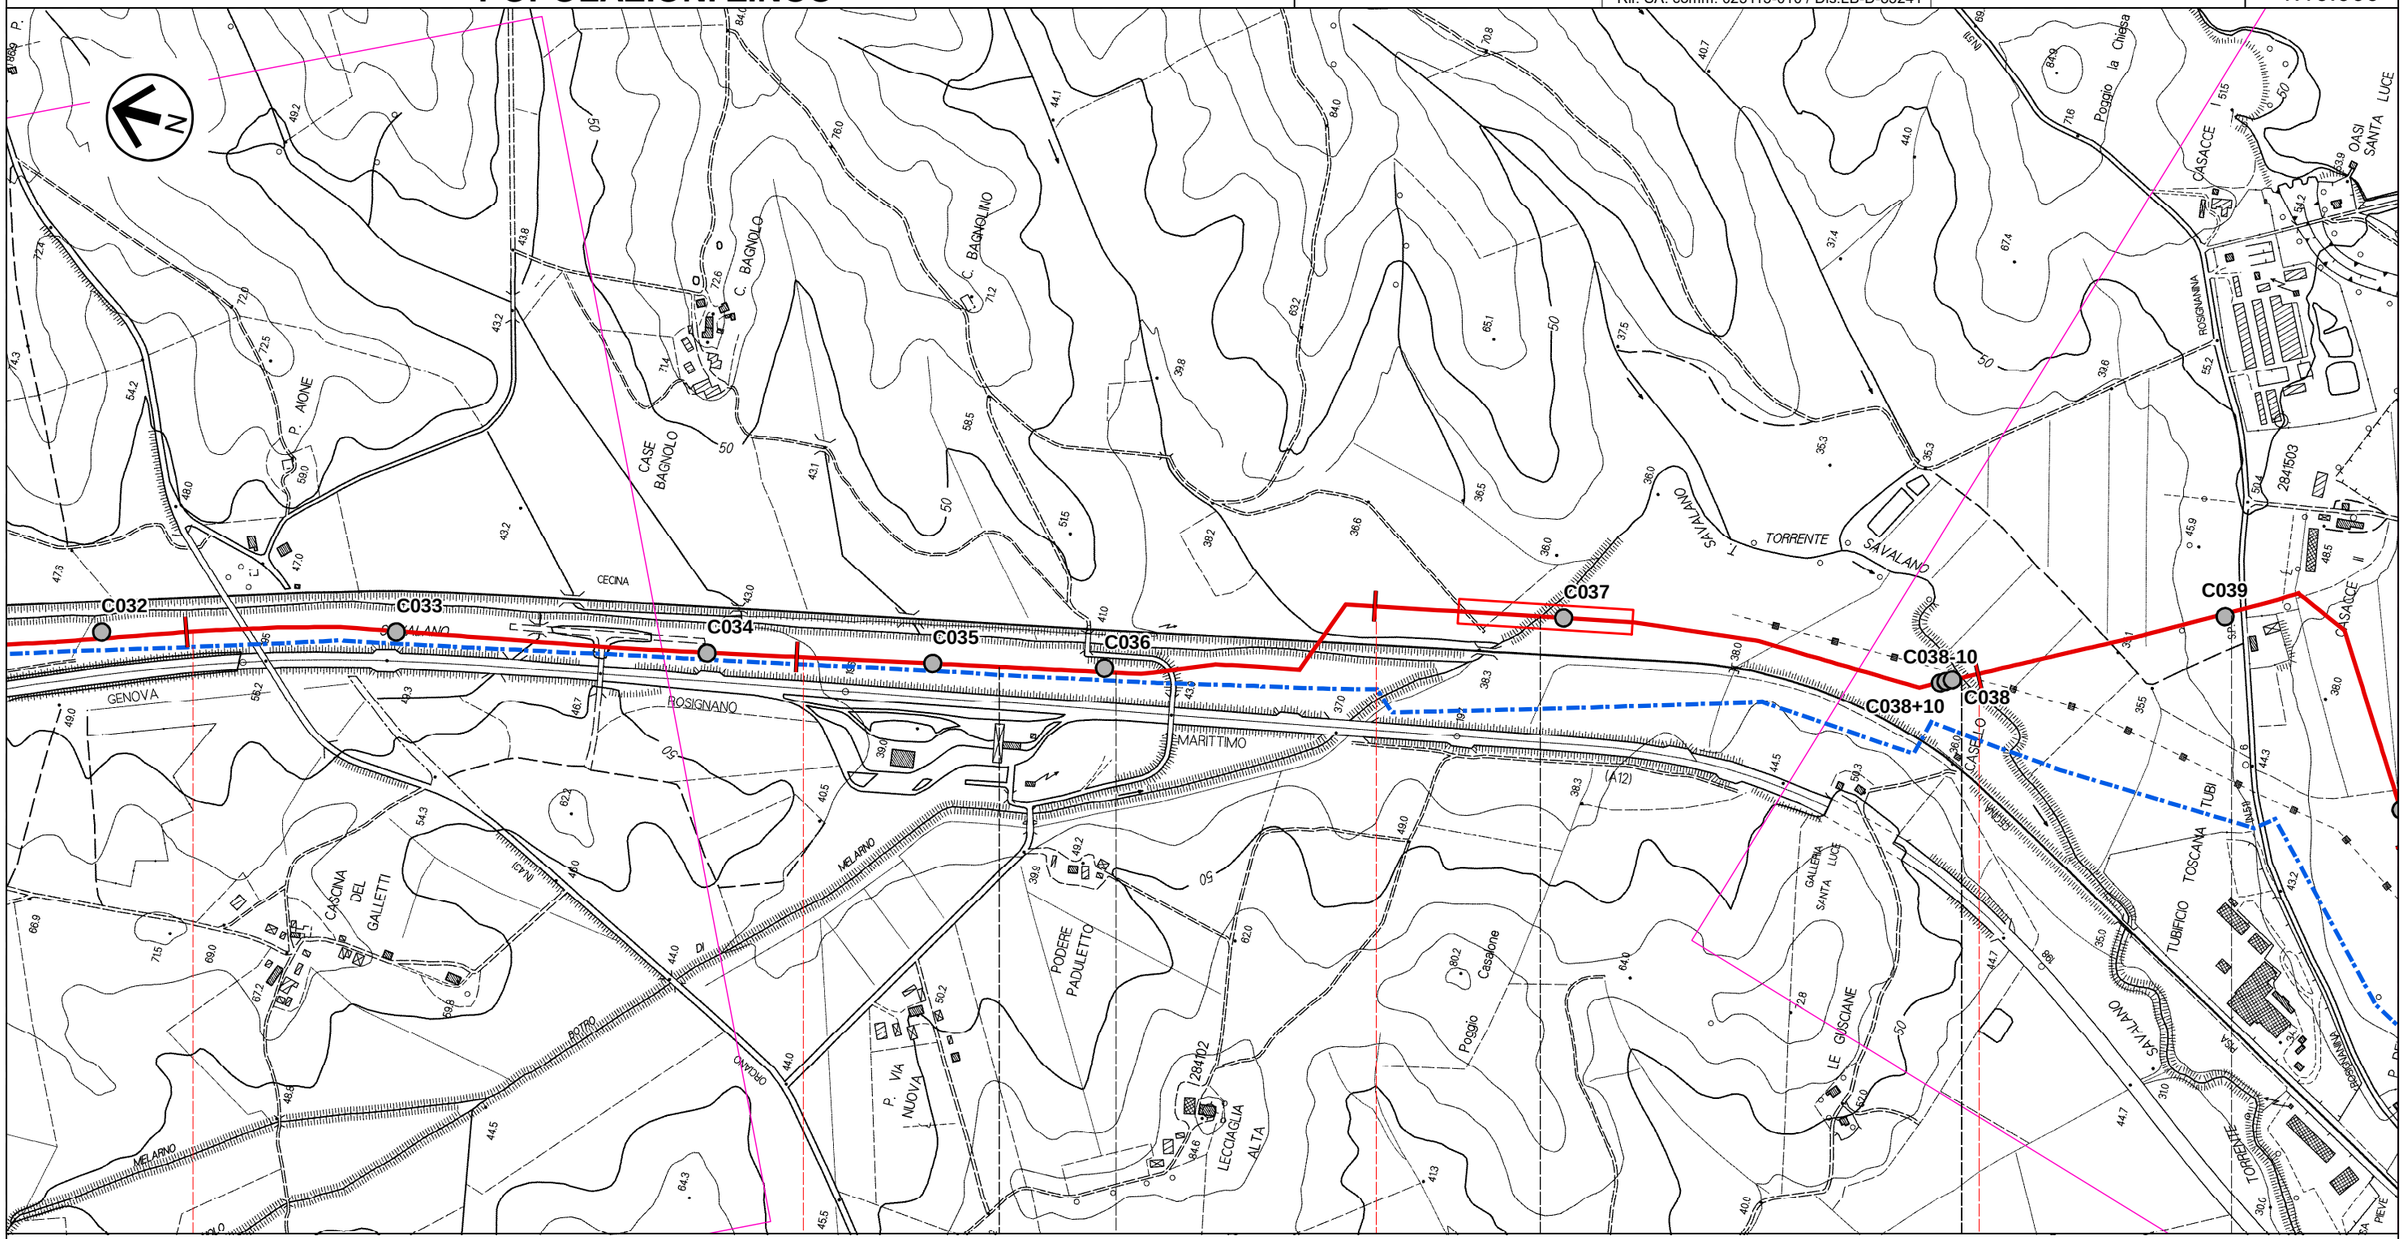

20	21	22	23
Rosignano Marittimo	Santa Luce	Rosignano Marittimo	Santa Luce
Livorno	Pisa	Livorno	Pisa
	PIL n.4 km 21,510		PIL n.5 km 23,425

Il presente disegno e' di proprieta' aziendale - La Societa' tutelera' i propri diritti a termine di legge.

RIFACIMENTO METANODOTTO LIVORNO-PIOMBINO DN 750 (30”), DP 75 bar e opere connesse

INDICE	DATA	REVISIONI	ELABORATO	VERIFICATO	APPROVATO
0	Dic.2022	Emissione	Vagni A.	Baldelli S.	Cervi F.

Foglio 10 di 34

Tav: 8

Scala 1:10.000

Comm. NR/20049

Dis. PG-PDU-D-03241

Rif. SA: comm. 023113-010 / Dis.LB-D-83241

POPOLAZIONI ZINCO

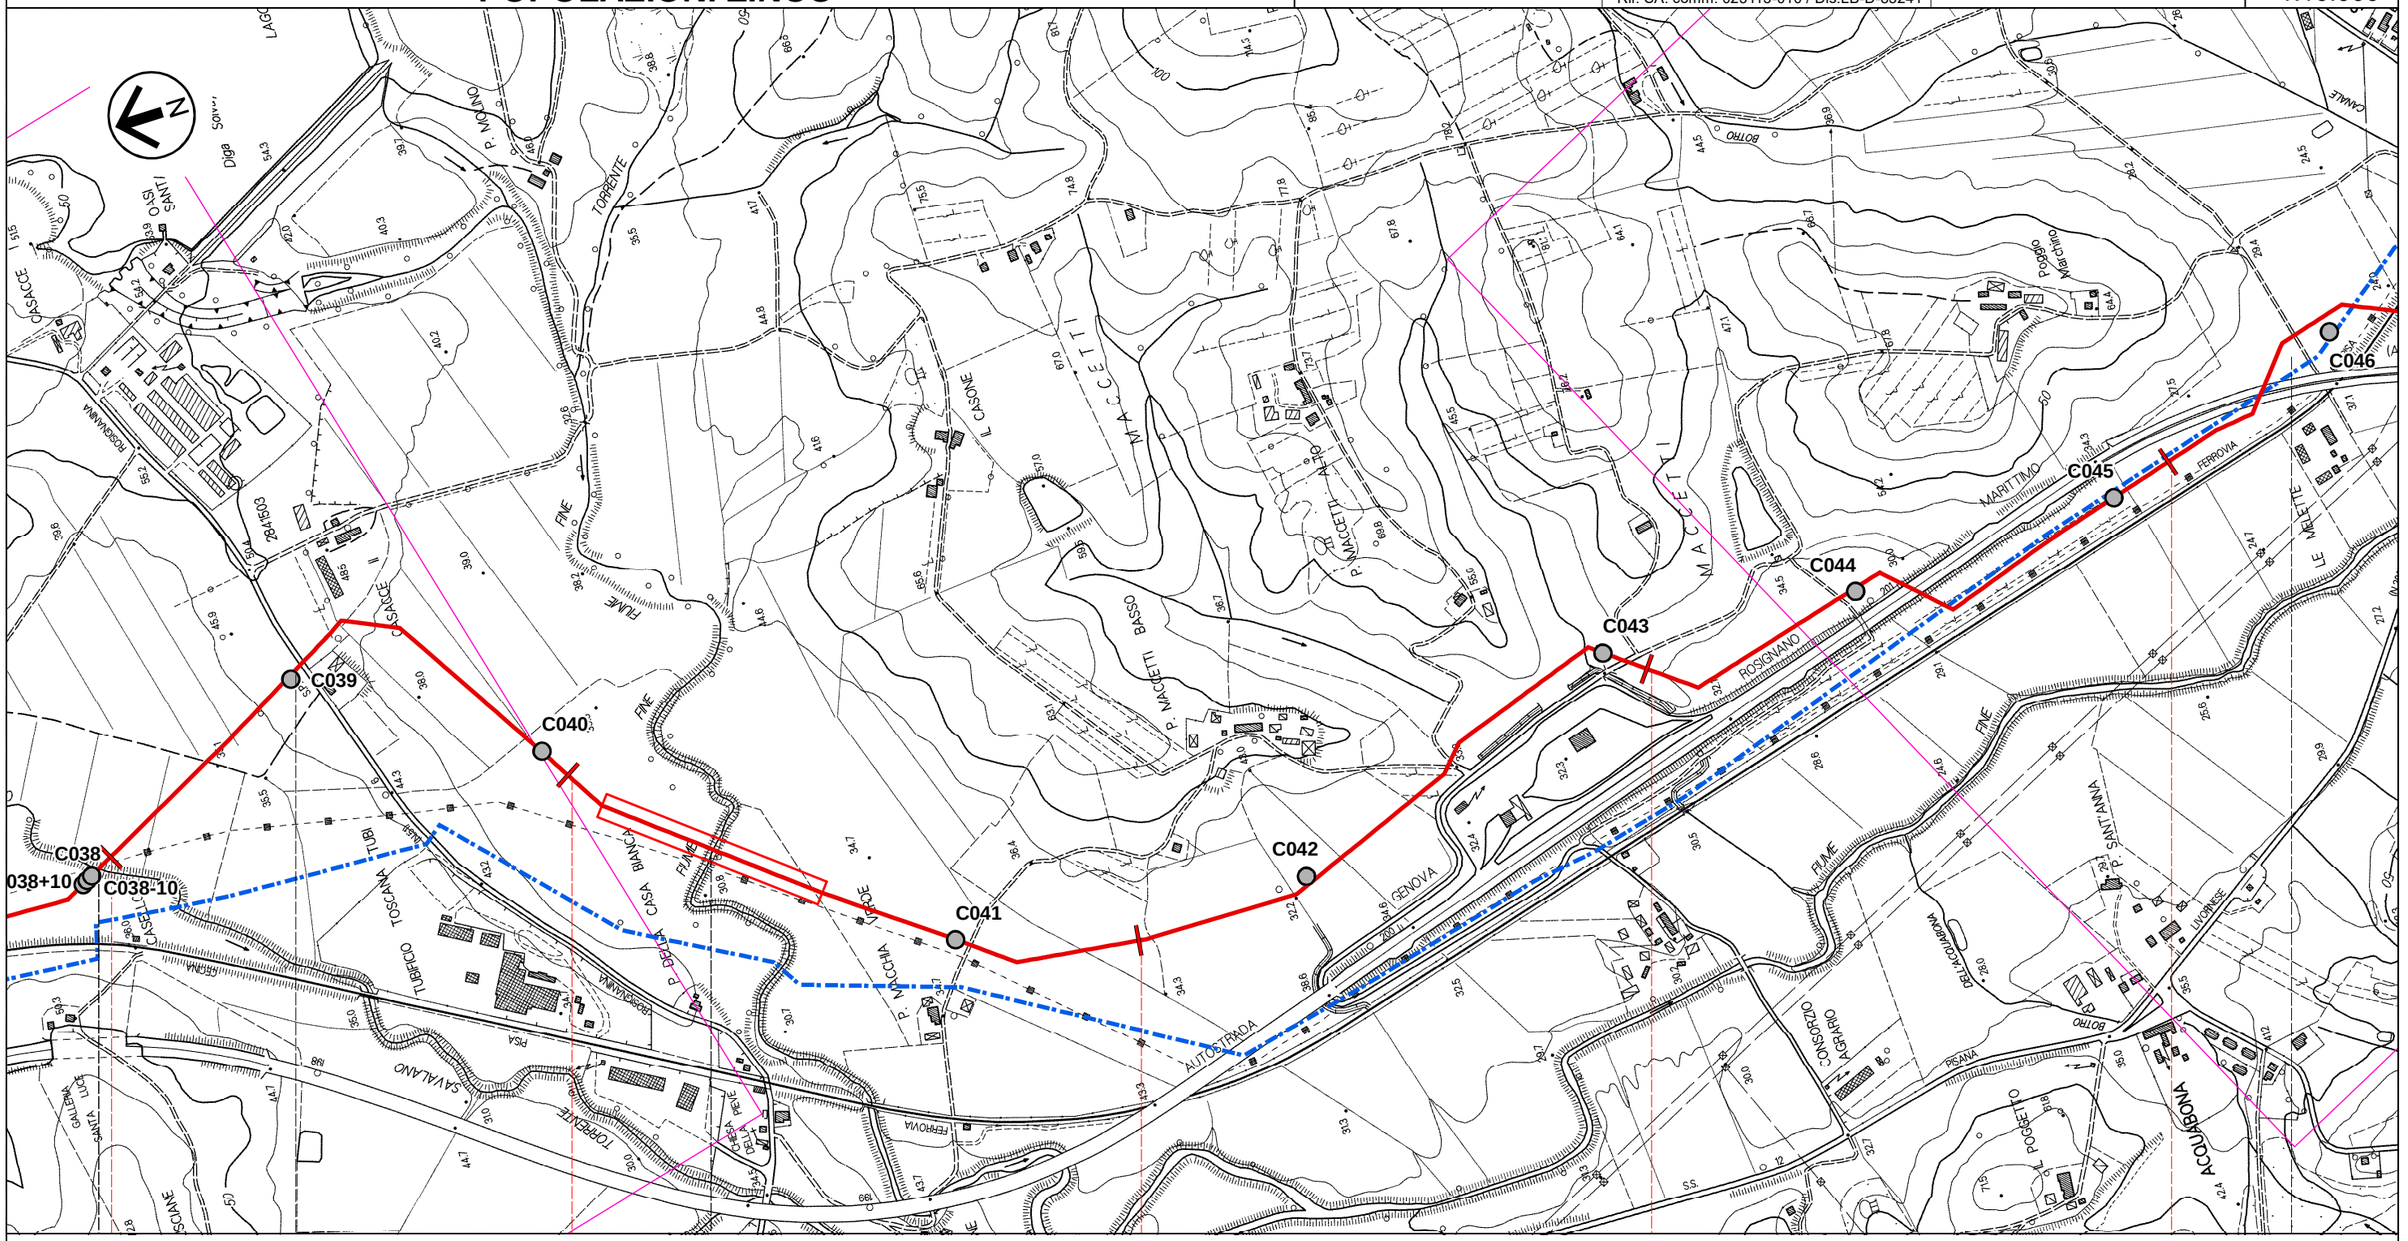

Il presente disegno e' di proprieta' aziendale - La Societa' tutelera' i propri diritti a termine di legge.

RIFACIMENTO METANODOTTO LIVORNO-PIOMBINO DN 750 (30”), DP 75 bar
e opere connesse

INDICE	DATA	REVISIONI	ELABORATO	VERIFICATO	APPROVATO
0	Dic.2022	Emissione	Vagni A.	Baldelli S.	Cervi F.

Foglio 11 di 34

Tav: 9

Scala 1:10.000

Comm. NR/20049

Dis. PG-PDU-D-03241

Rif. SA: comm. 023113-010 / Dis.LB-D-83241

POPOLAZIONI ZINCO

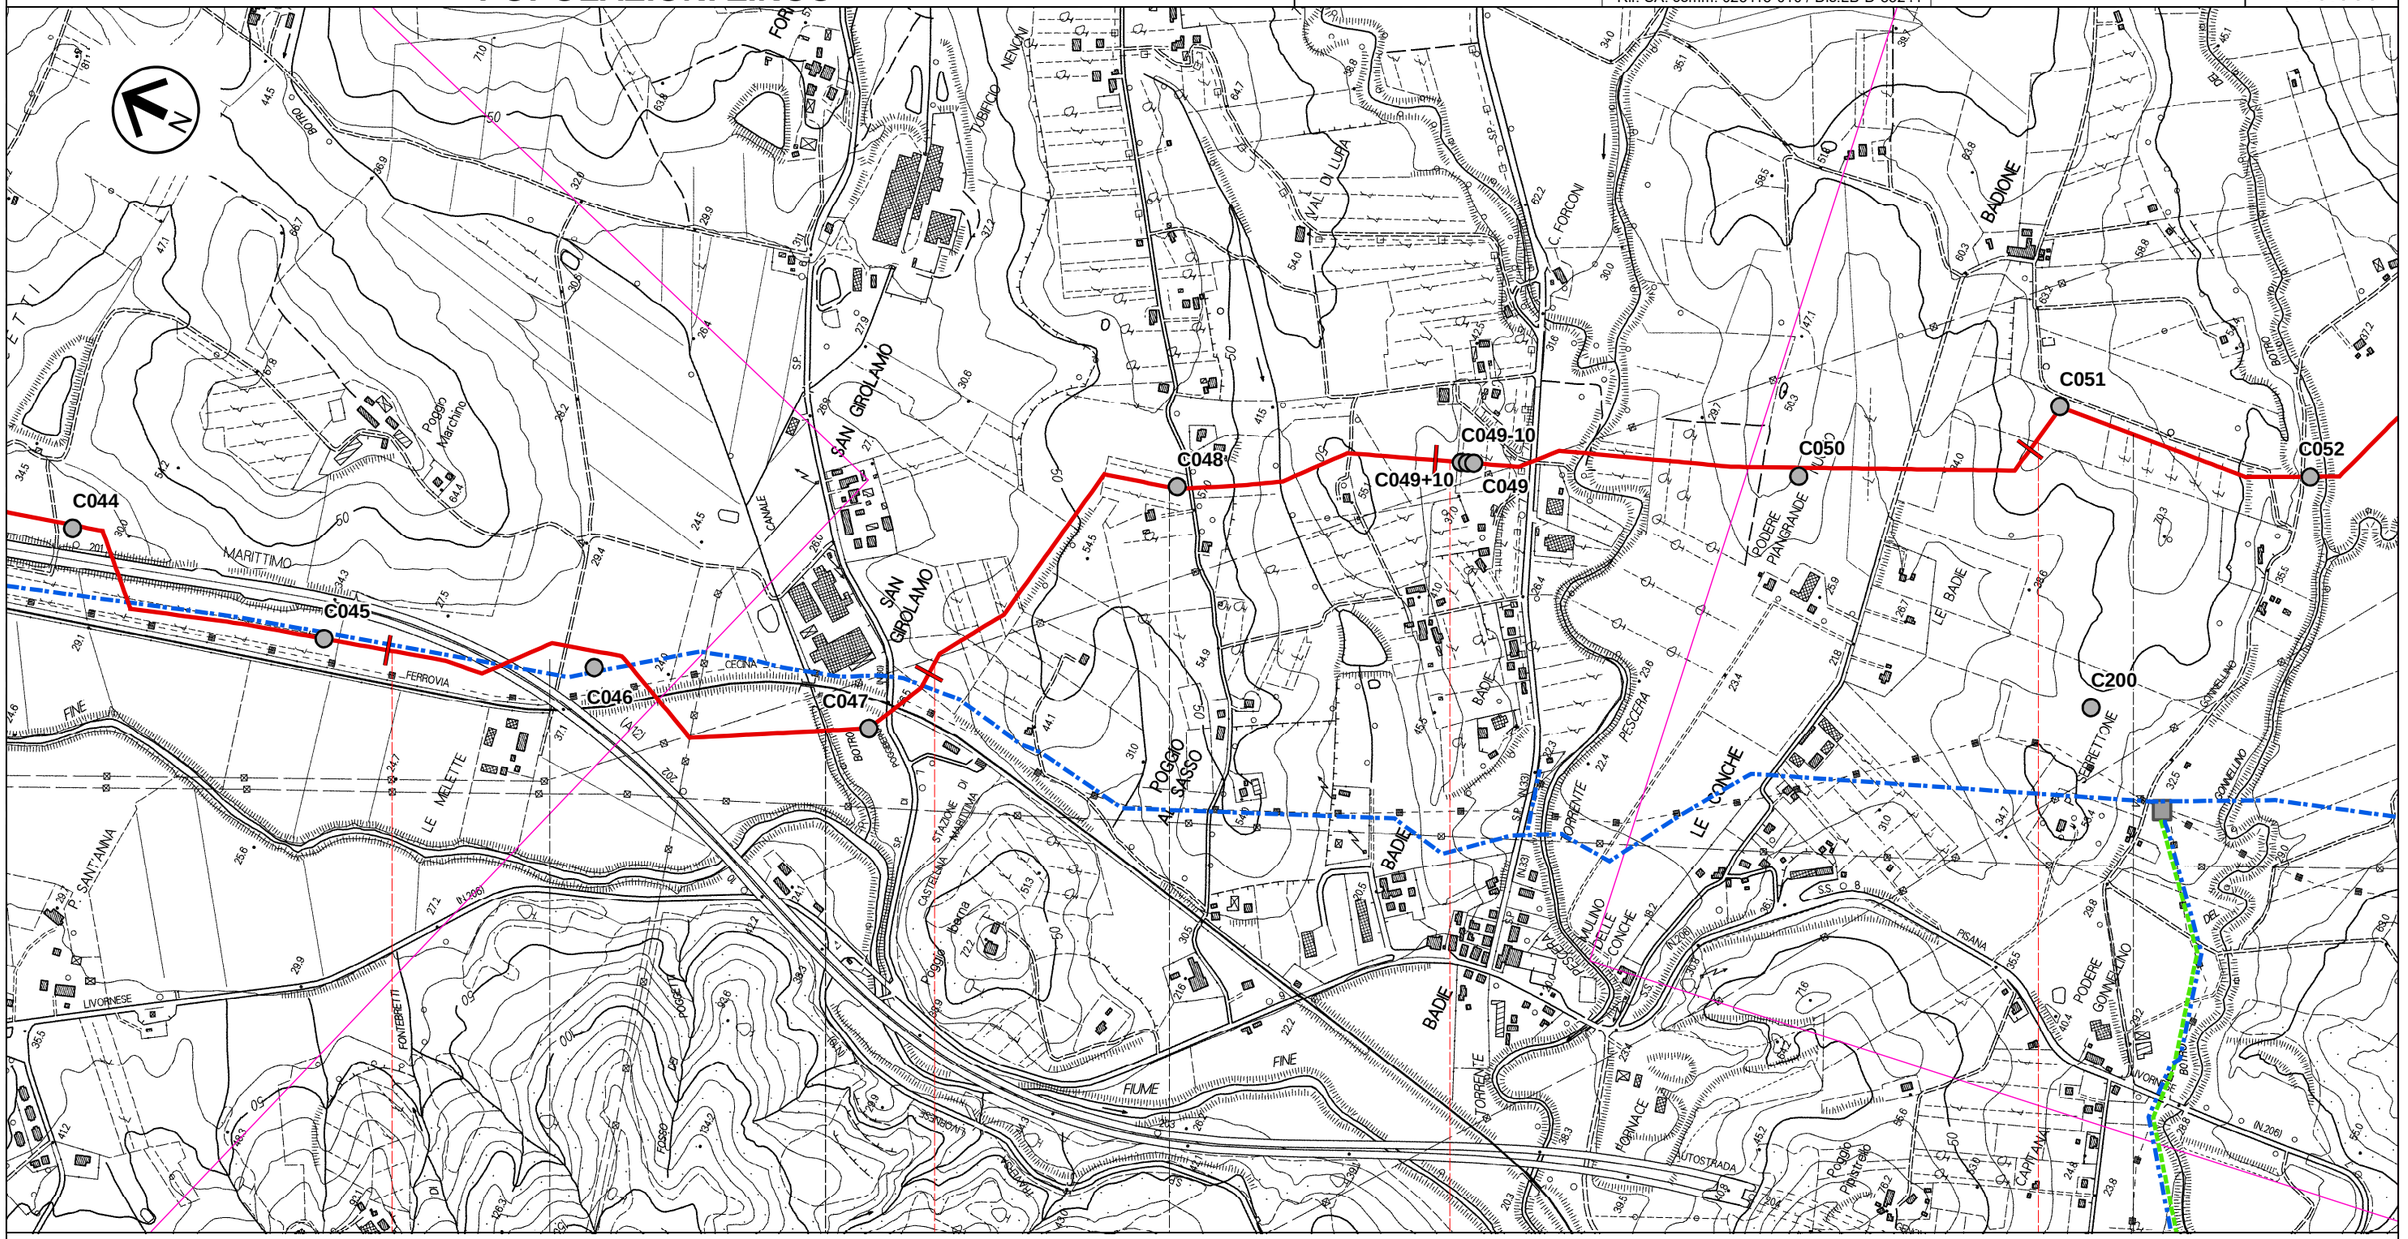

27 28 29 30

Rosignano Marittimo | Castellina Marittima

Livorno | Pisa

PIL n.6 km 27,275

PIL n.7 km 28,530

PIDI n.8 km 30,190

Il presente disegno e' di proprieta' aziendale - La Societa' tutelera' i propri diritti a termine di legge.

RIFACIMENTO METANODOTTO LIVORNO-PIOMBINO DN 750 (30”), DP 75 bar e opere connesse

POPOLAZIONI ZINCO

INDICE	DATA	REVISIONI	ELABORATO	VERIFICATO	APPROVATO
0	Dic.2022	Emissione	Vagni A.	Baldelli S.	Cervi F.

SAIPEM

Rif. SA: comm. 023113-010 / Dis.LB-D-83241

Comm. NR/20049

Dis. PG-PDU-D-03241

Foglio 12 di 34

Tav: 10

Scala 1:10.000

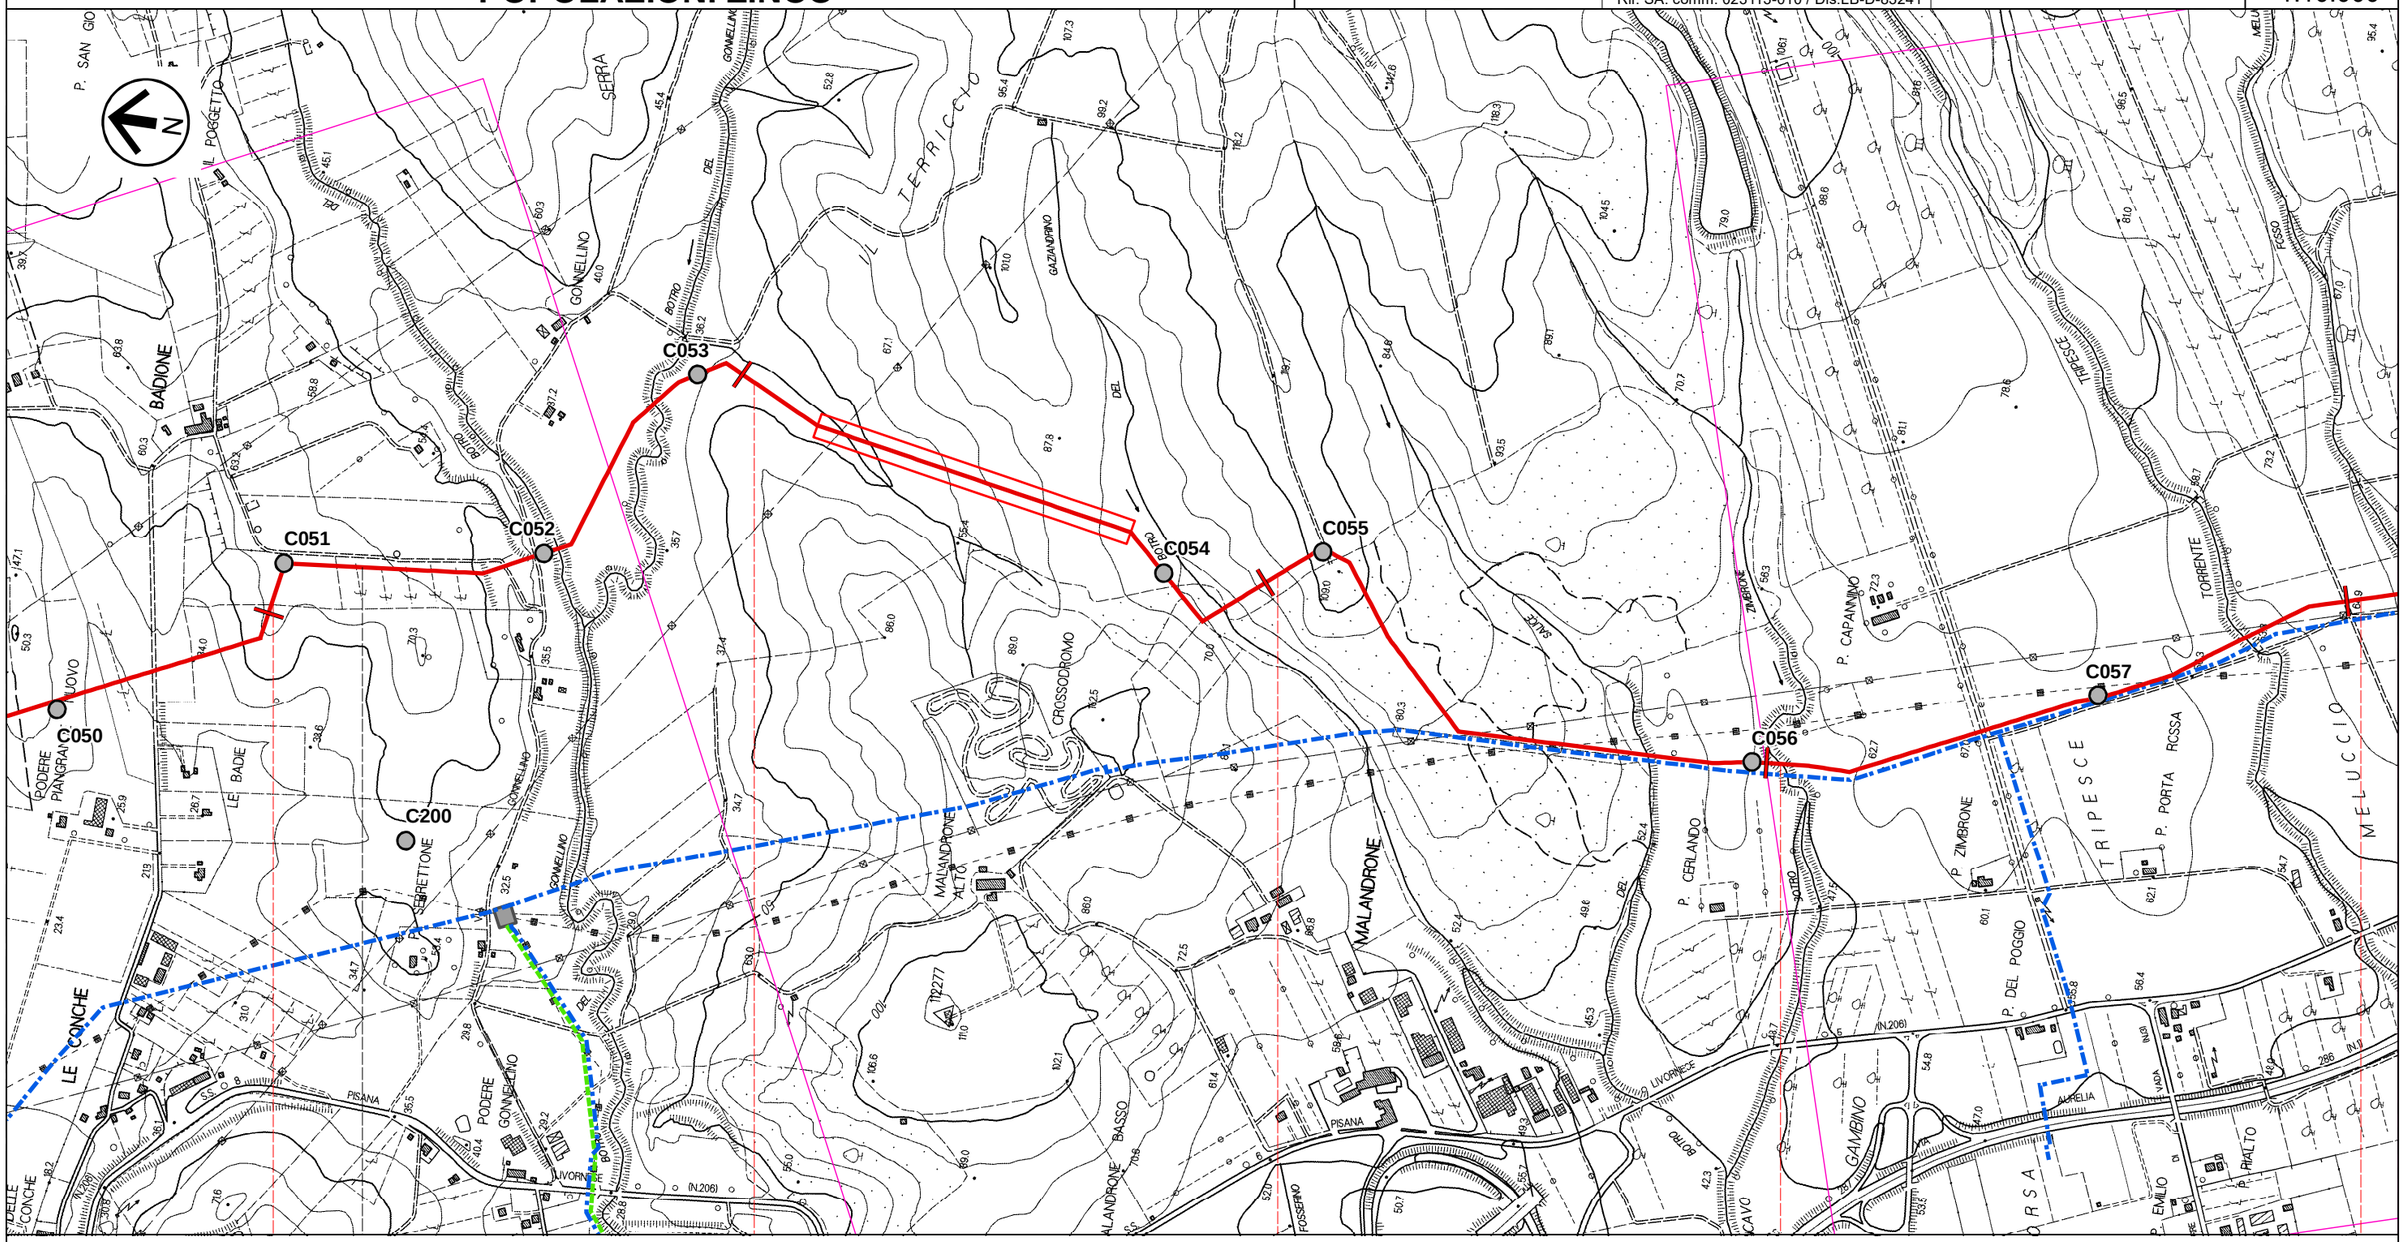

30 31 32 33 34

Castellina Marittima

Pisa

PIDI n.8 km 30,190

Il presente disegno e' di proprieta' aziendale - La Societa' tutelera' i propri diritti a termine di legge.

RIFACIMENTO METANODOTTO LIVORNO-PIOMBINO DN 750 (30”), DP 75 bar
e opere connesse

INDICE	DATA	REVISIONI	ELABORATO	VERIFICATO	APPROVATO
0	Dic.2022	Emissione	Vagni A.	Baldelli S.	Cervi F.

Foglio 13 di 34

Tav: 11

Scala 1:10.000

Comm. NR/20049

Dis. PG-PDU-D-03241

Rif. SA: comm. 023113-010 / Dis.LB-D-83241

POPOLAZIONI ZINCO

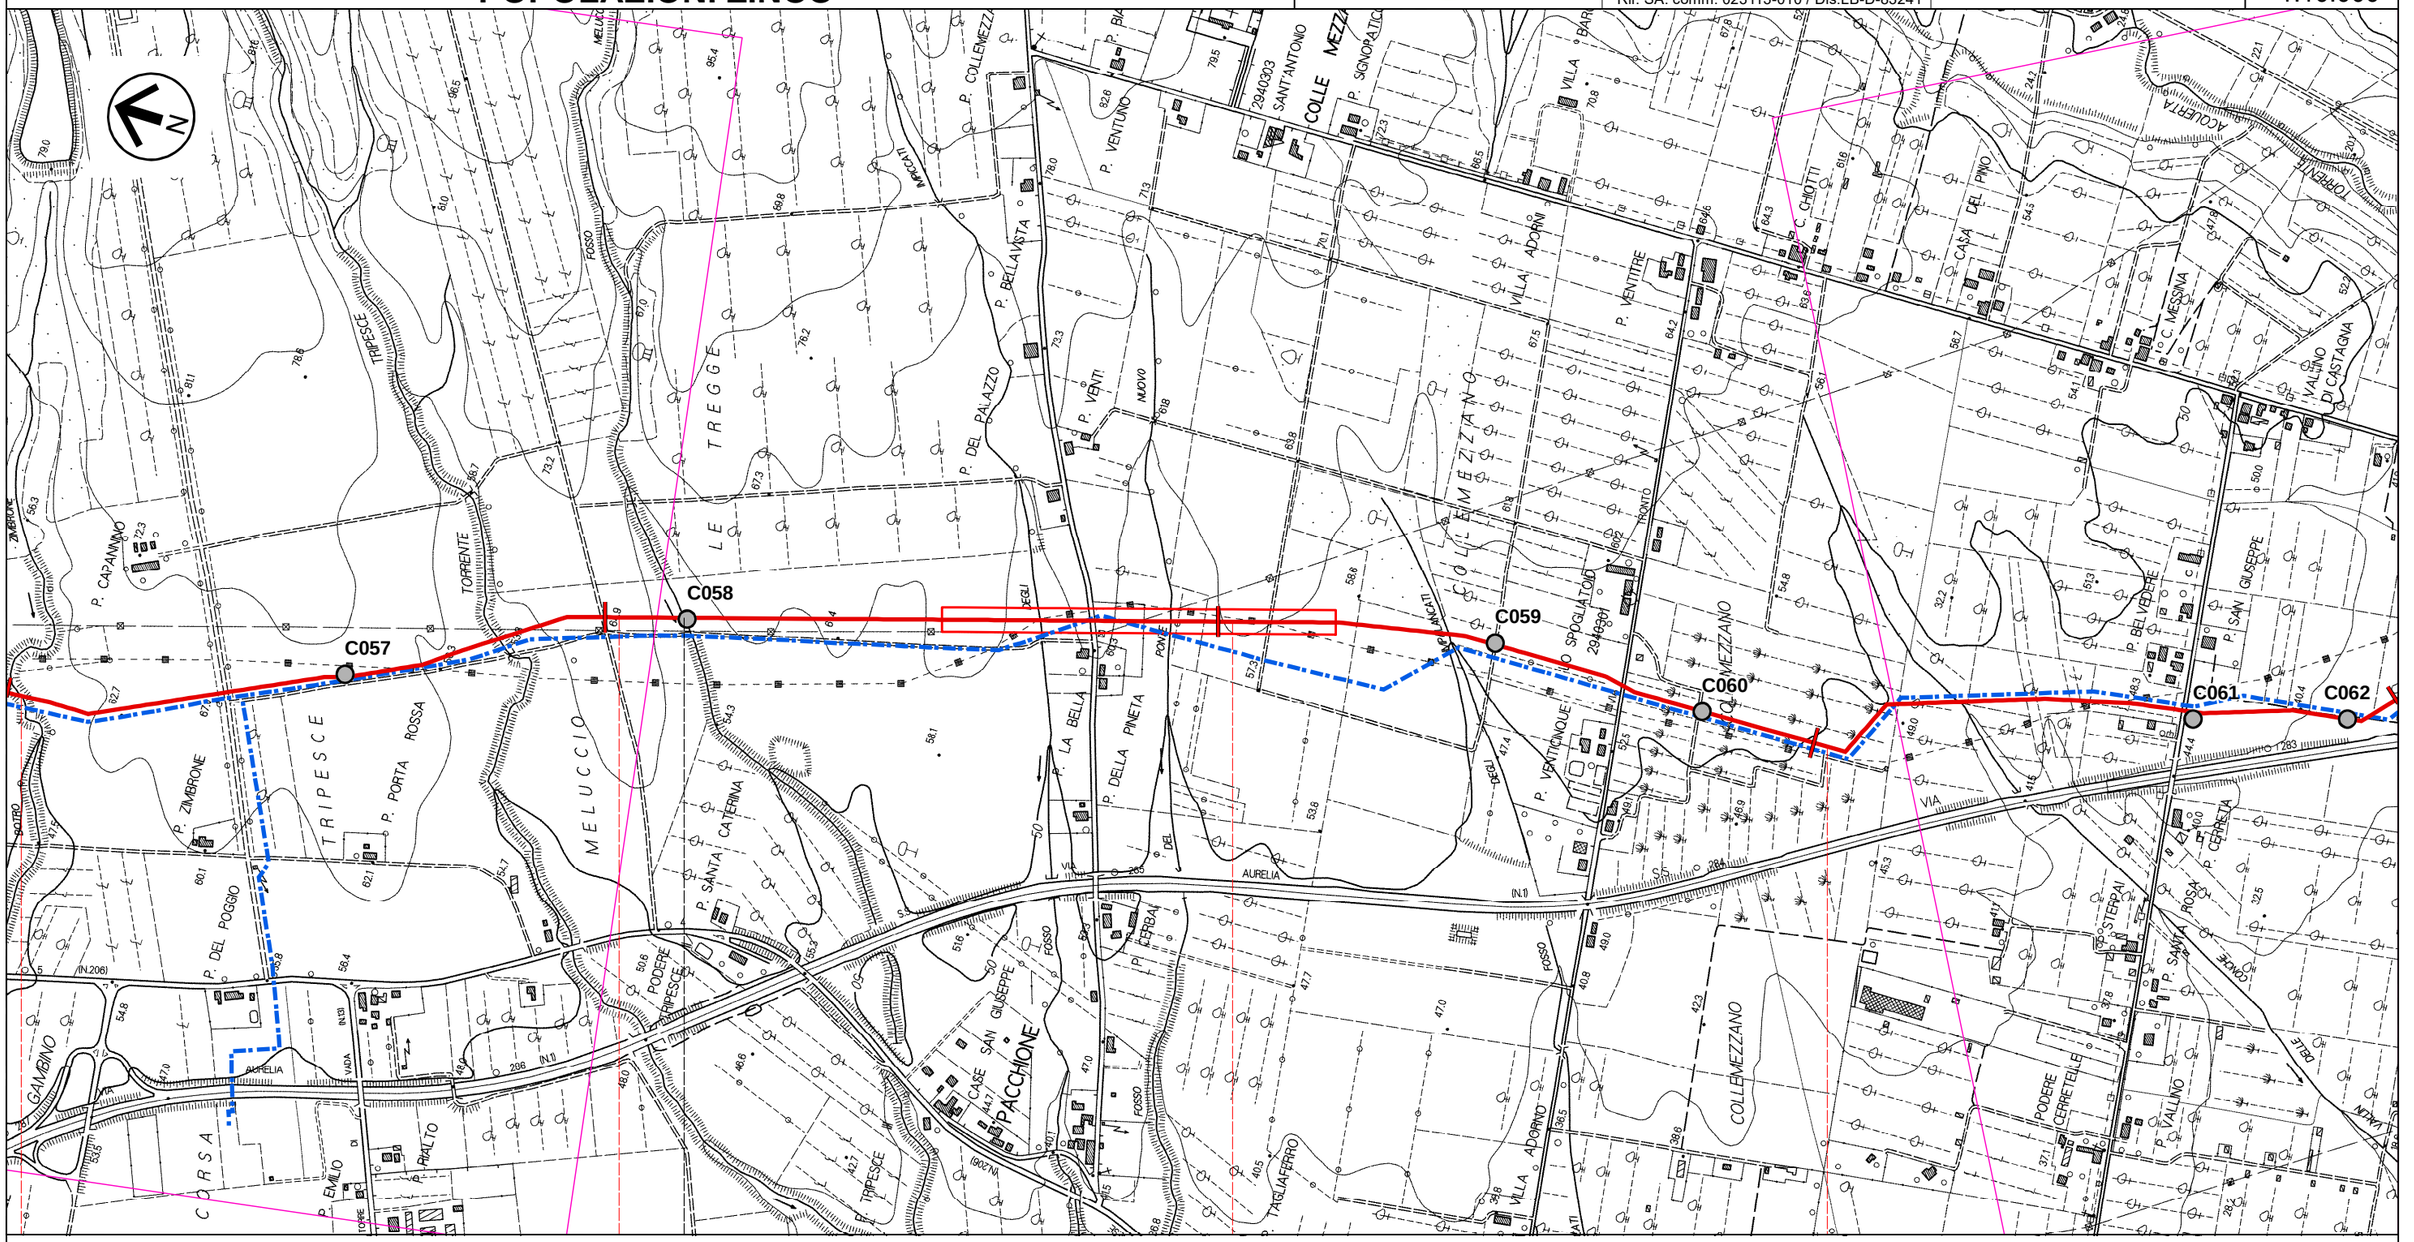

Il presente disegno e' di proprieta' aziendale - La Societa' tutelera' i propri diritti a termine di legge.

RIFACIMENTO METANODOTTO LIVORNO-PIOMBINO DN 750 (30”), DP 75 bar e opere connesse

POPOLAZIONI ZINCO

INDICE	DATA	REVISIONI	ELABORATO	VERIFICATO	APPROVATO
0	Dic.2022	Emissione	Vagni A.	Baldelli S.	Cervi F.

snam

SAIPEM

Rif. SA: comm. 023113-010 / Dis.LB-D-83241

Comm. NR/20049

Dis. PG-PDU-D-03241

Foglio 14 di 34

Tav: 12

Scala 1:10.000

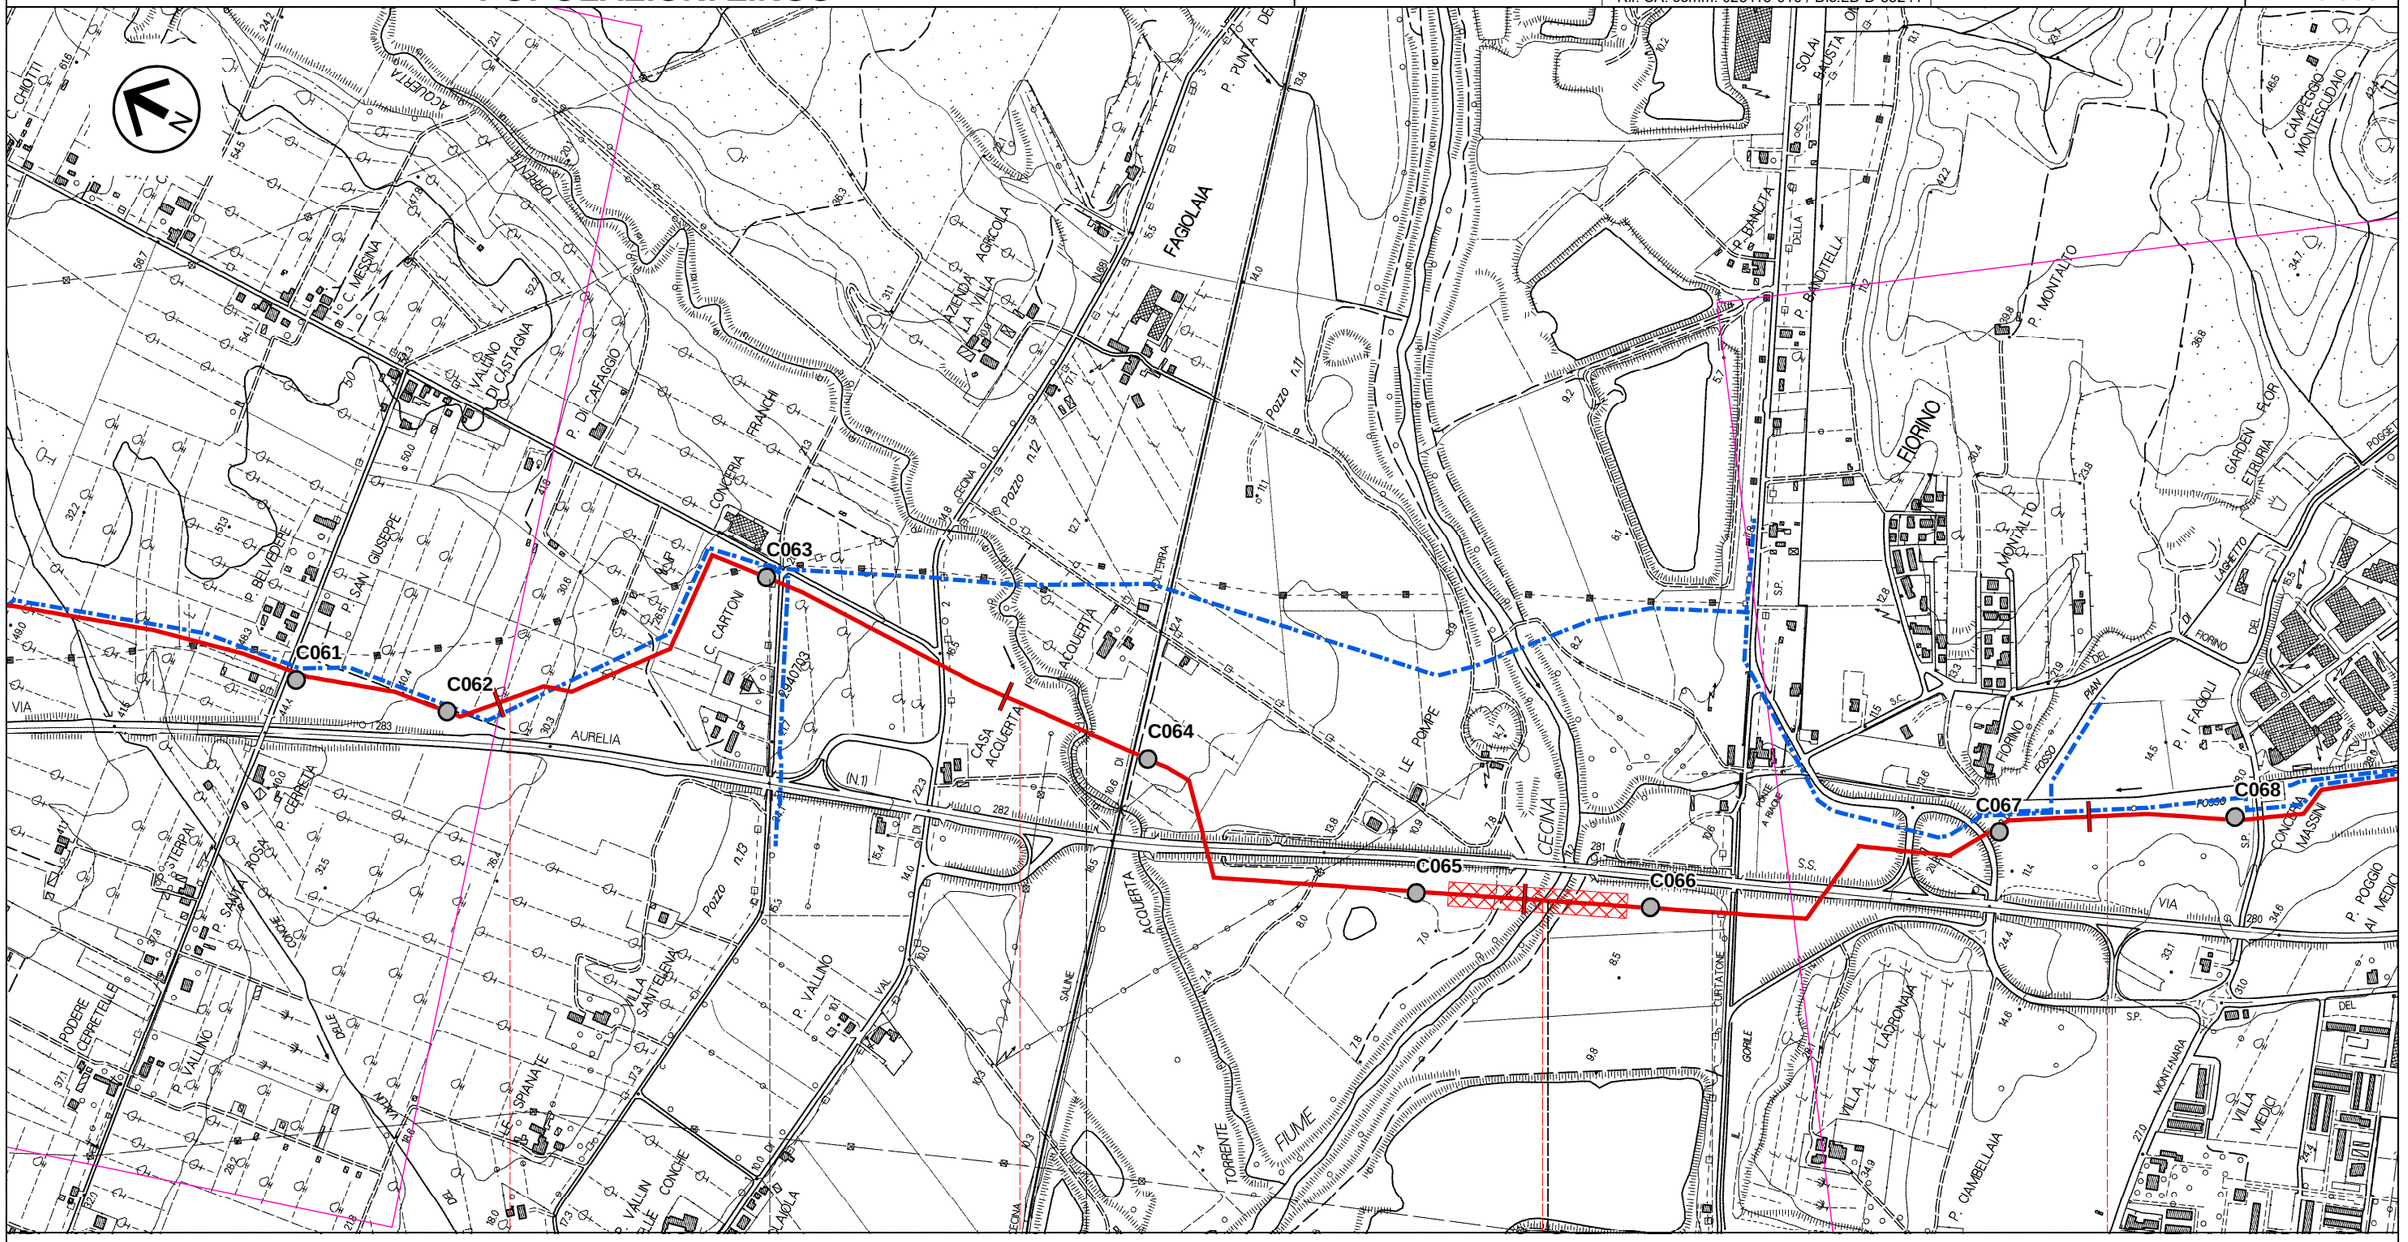

37	38	39	40
Cecina	Riparbella	Cecina	
Livorno	Pisa	Livorno	
PIL n.9 km 37,545		PIL n.10 km 39,280	

Il presente disegno e' di proprieta' aziendale - La Societa' tutelera' i propri diritti a termine di legge.

RIFACIMENTO METANODOTTO LIVORNO-PIOMBINO DN 750 (30”), DP 75 bar e opere connesse

POPOLAZIONI ZINCO

INDICE	DATA	REVISIONI	ELABORATO	VERIFICATO	APPROVATO
0	Dic.2022	Emissione	Vagni A.	Baldelli S.	Cervi F.

snam · SAIPEM

Rif. SA: comm. 023113-010 / Dis.LB-D-83241

Comm. NR/20049

Dis. PG-PDU-D-03241

Tav: 13

Scala 1:10.000

40	41	42	43

Cecina

Livorno

Il presente disegno e' di proprieta' aziendale - La Societa' tutelera' i propri diritti a termine di legge.

RIFACIMENTO METANODOTTO LIVORNO-PIOMBINO DN 750 (30”), DP 75 bar e opere connesse

POPOLAZIONI ZINCO

INDICE	DATA	REVISIONI	ELABORATO	VERIFICATO	APPROVATO
0	Dic.2022	Emissione	Vagni A.	Baldelli S.	Cervi F.

snam

SAIPEM

Rif. SA: comm. 023113-010 / Dis.LB-D-83241

Comm. NR/20049

Dis. PG-PDU-D-03241

Foglio 16 di 34

Tav: 14

Scala 1:10.000

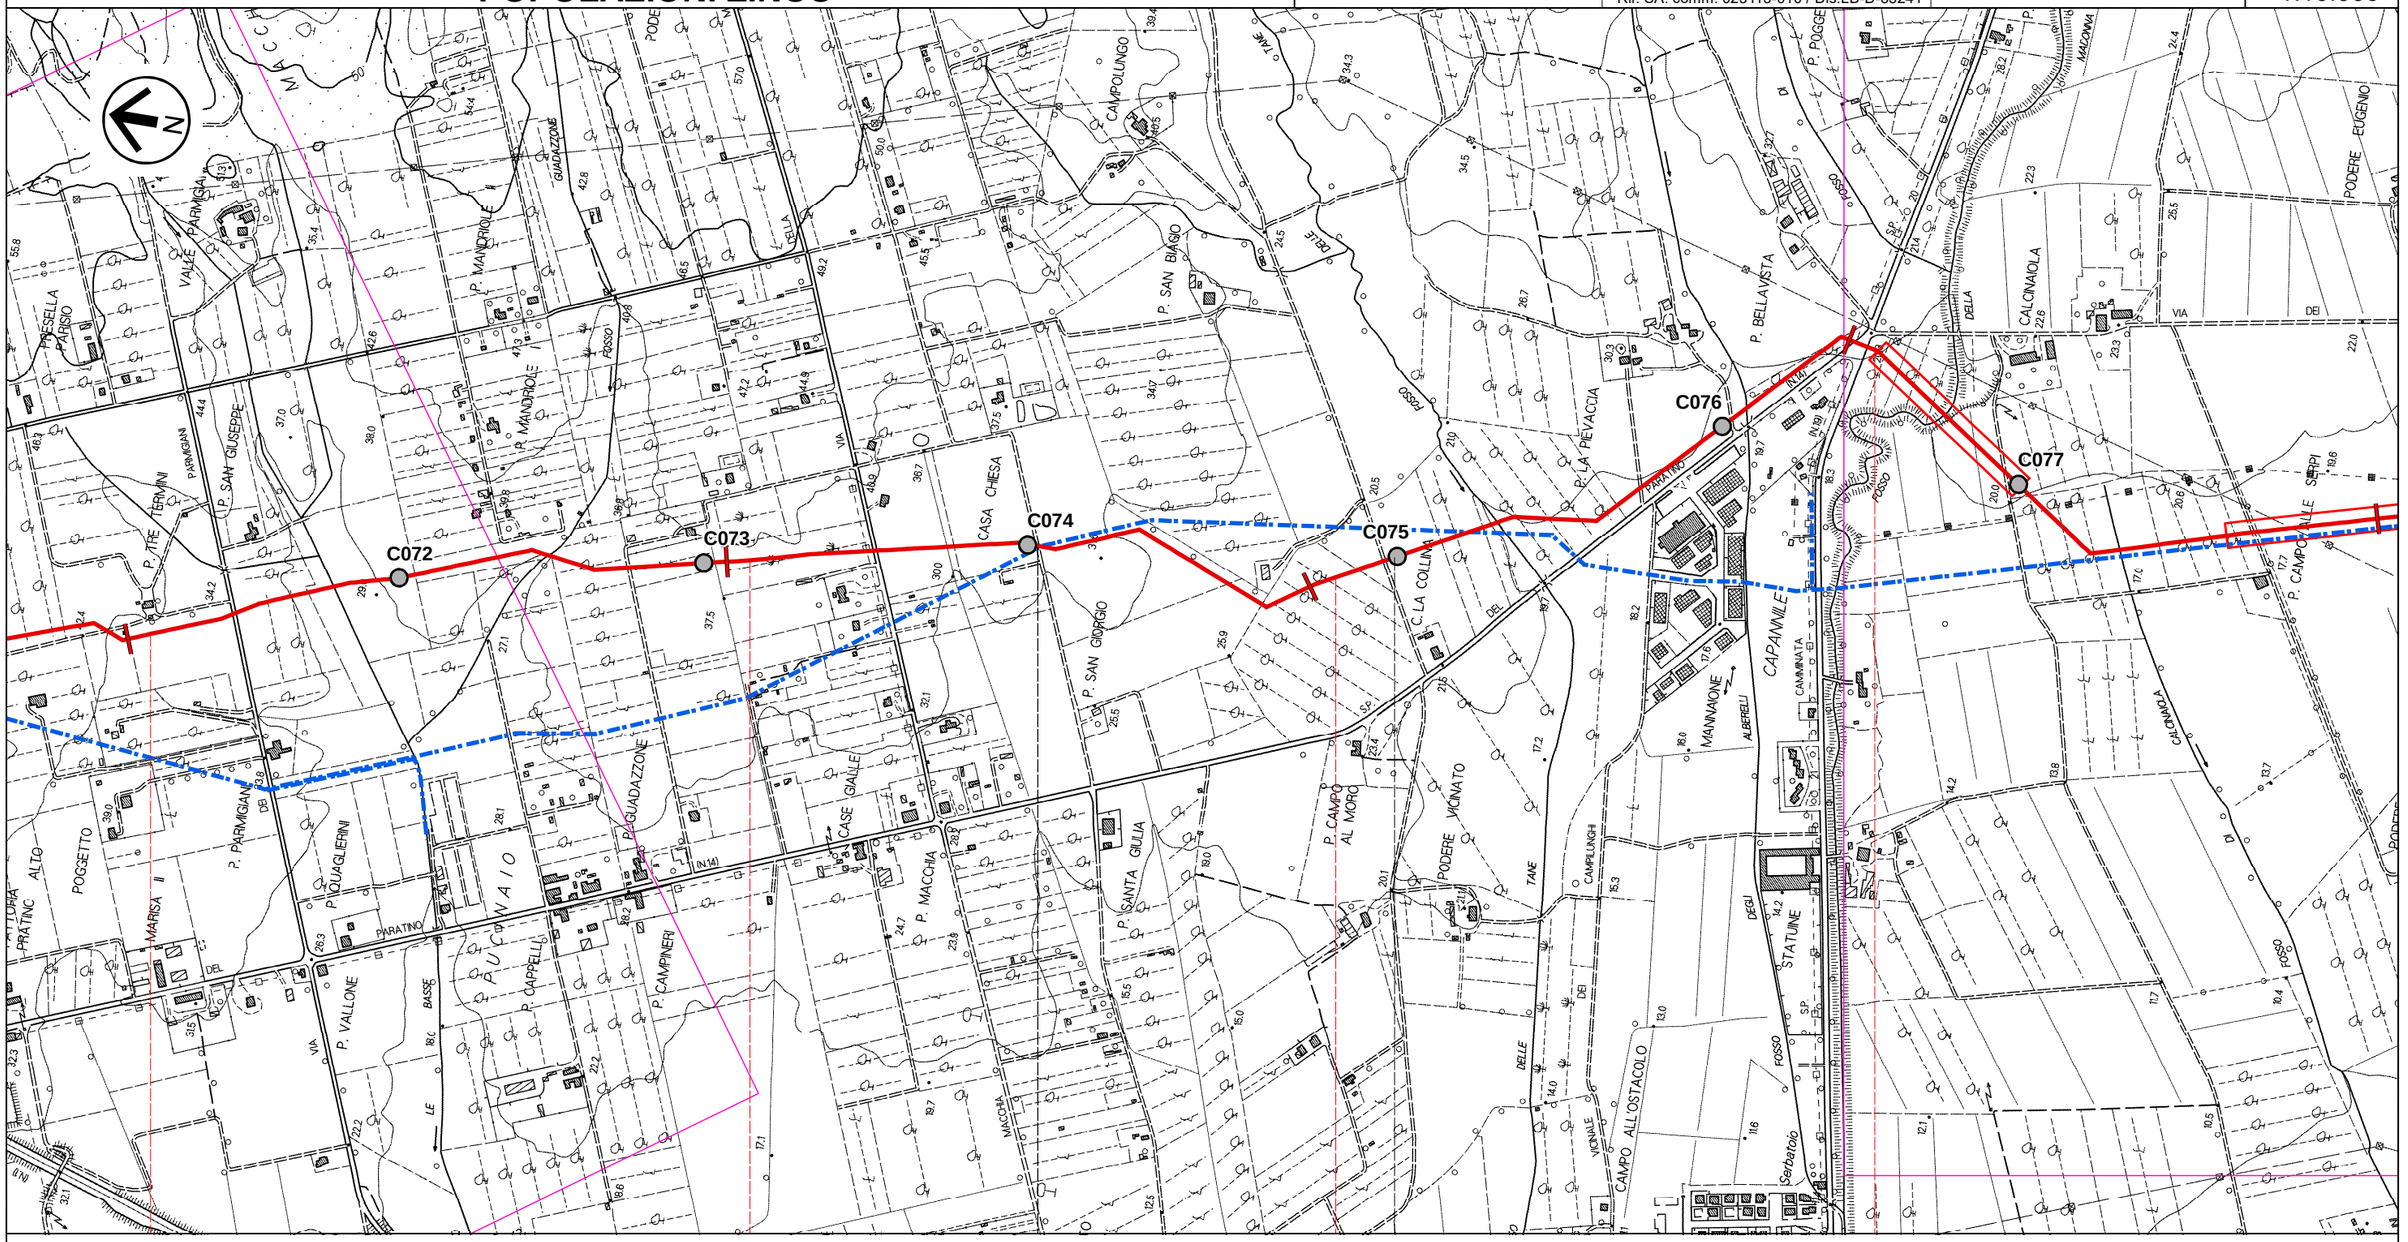

Il presente disegno e' di proprieta' aziendale - La Societa' tutelera' i propri diritti a termine di legge.

RIFACIMENTO METANODOTTO LIVORNO-PIOMBINO DN 750 (30”), DP 75 bar e opere connesse

POPOLAZIONI ZINCO

INDICE	DATA	REVISIONI	ELABORATO	VERIFICATO	APPROVATO
0	Dic.2022	Emissione	Vagni A.	Baldelli S.	Cervi F.

SAIPEM

Rif. SA: comm. 023113-010 / Dis.LB-D-83241

Comm. NR/20049

Dis. PG-PDU-D-03241

Foglio 17 di 34

Tav: 15

Scala 1:10.000

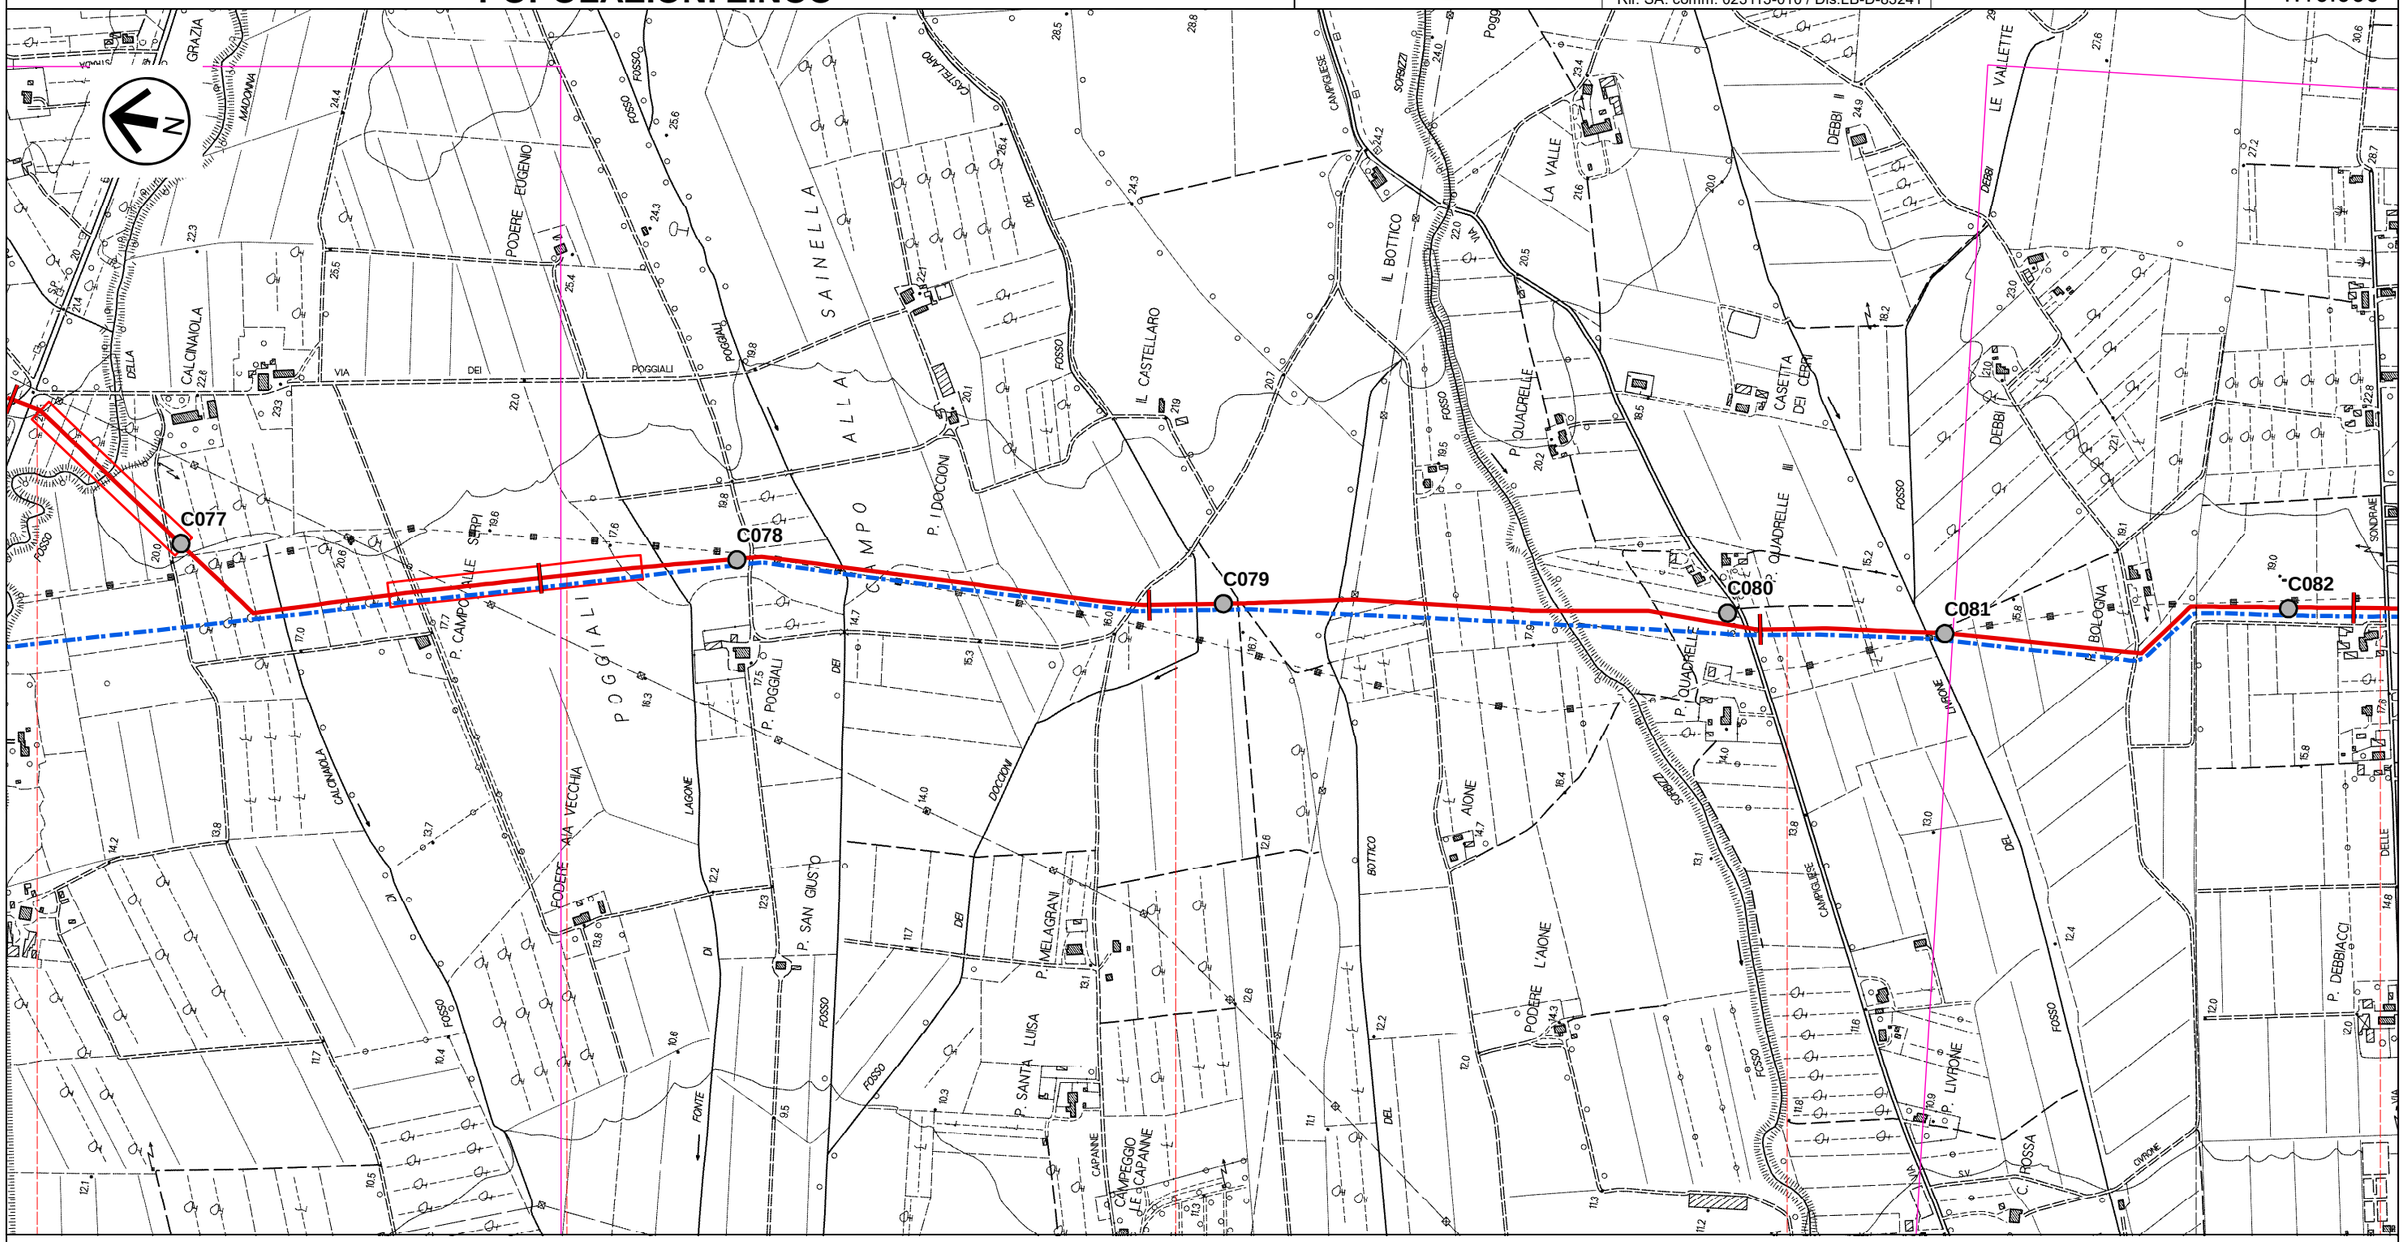

Il presente disegno e' di proprieta' aziendale - La Societa' tutelera' i propri diritti a termine di legge.

RIFACIMENTO METANODOTTO LIVORNO-PIOMBINO DN 750 (30”), DP 75 bar
e opere connesse

POPOLAZIONI ZINCO

INDICE	DATA	REVISIONI	ELABORATO	VERIFICATO	APPROVATO
0	Dic.2022	Emissione	Vagni A.	Baldelli S.	Cervi F.

snam

SAIPEM

Rif. SA: comm. 023113-010 / Dis.LB-D-83241

Comm. NR/20049

Dis. PG-PDU-D-03241

Foglio 18 di 34

Tav: 16

Scala 1:10.000

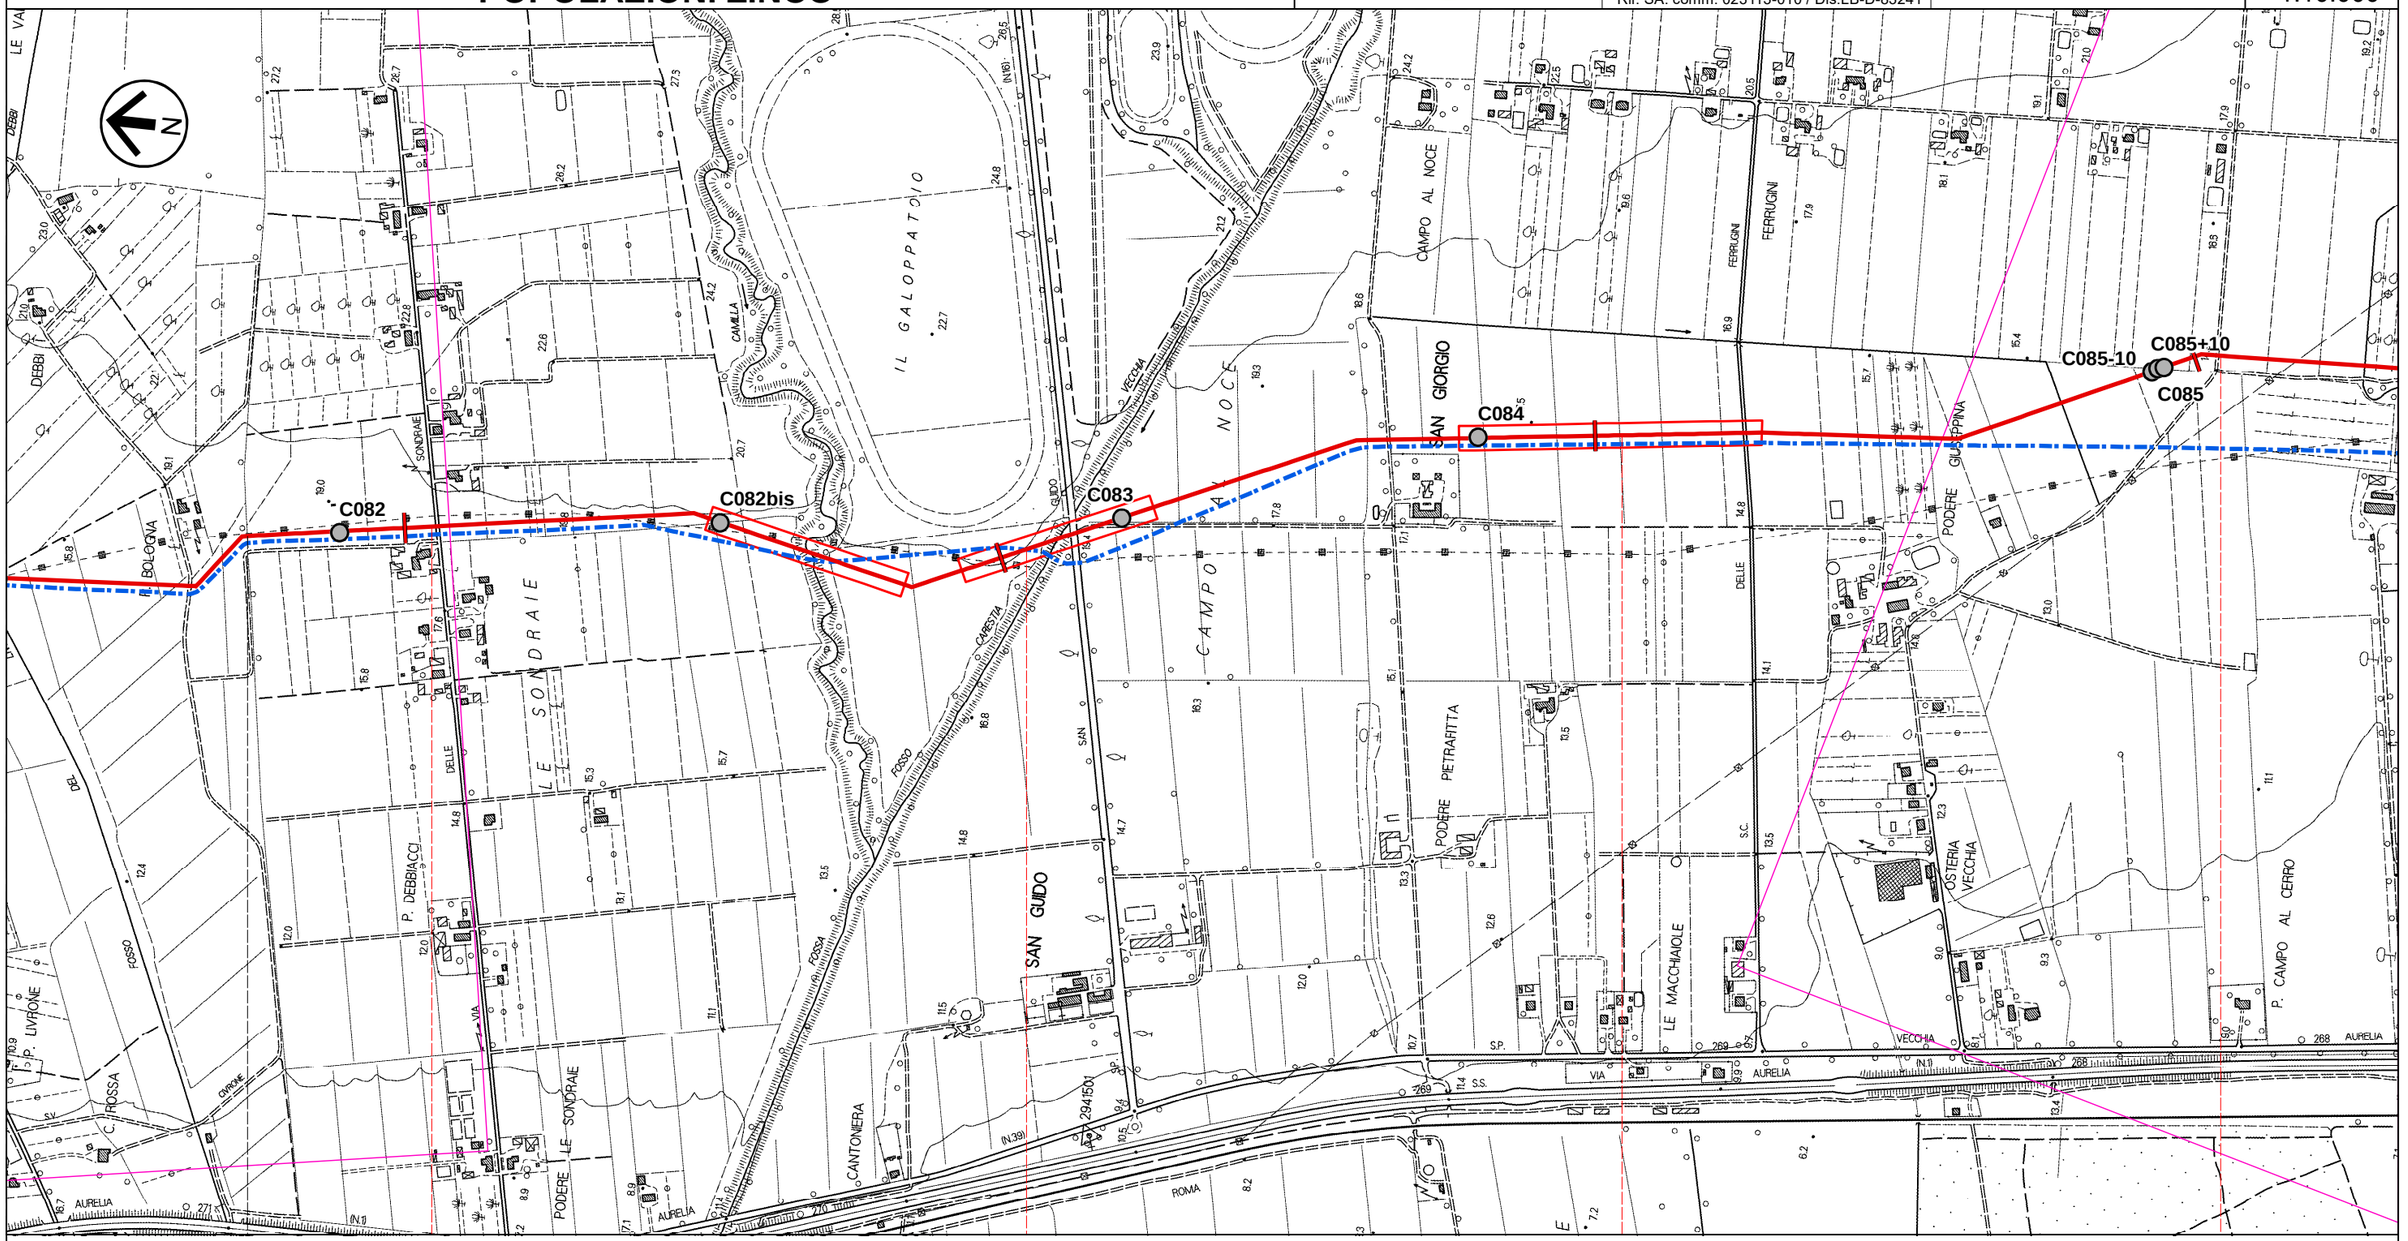

Il presente disegno e' di proprieta' aziendale - La Societa' tutelera' i propri diritti a termine di legge.

RIFACIMENTO METANODOTTO LIVORNO-PIOMBINO DN 750 (30”), DP 75 bar
e opere connesse

POPOLAZIONI ZINCO

INDICE	DATA	REVISIONI	ELABORATO	VERIFICATO	APPROVATO
0	Dic.2022	Emissione	Vagni A.	Baldelli S.	Cervi F.

snam

SAIPEM

Rif. SA: comm. 023113-010 / Dis.LB-D-83241

Comm. NR/20049

Dis. PG-PDU-D-03241

Foglio 19 di 34

Tav: 17

Scala 1:10.000

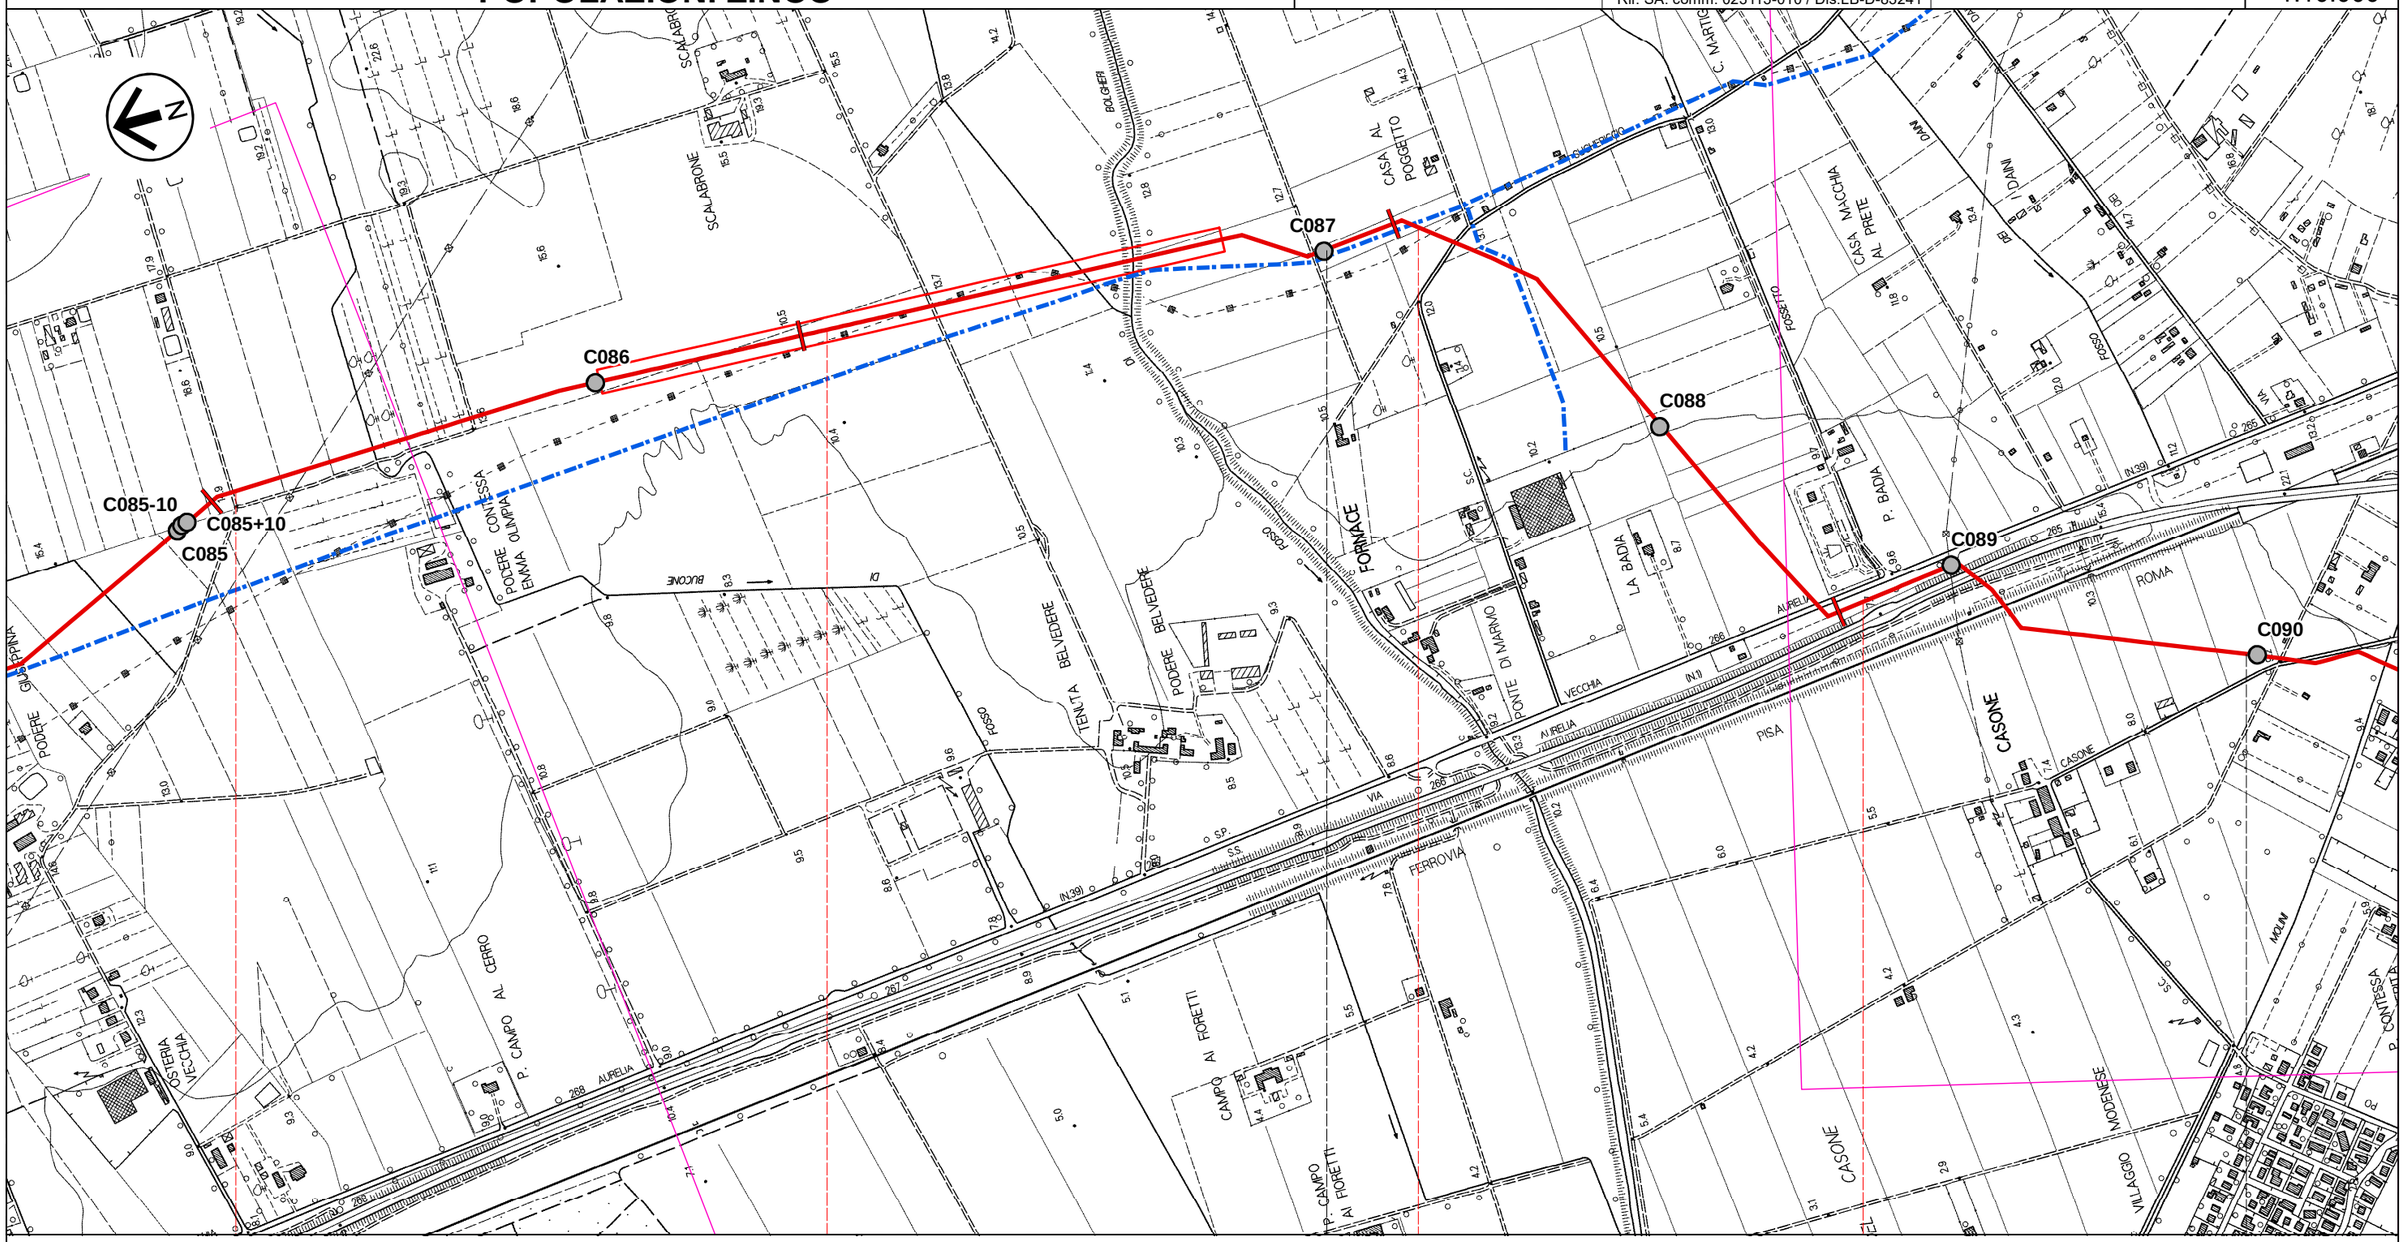

Il presente disegno e' di proprieta' aziendale - La Societa' tutelera' i propri diritti a termine di legge.

RIFACIMENTO METANODOTTO LIVORNO-PIOMBINO DN 750 (30”), DP 75 bar e opere connesse

POPOLAZIONI ZINCO

INDICE	DATA	REVISIONI	ELABORATO	VERIFICATO	APPROVATO
0	Dic.2022	Emissione	Vagni A.	Baldelli S.	Cervi F.

snam

SAIPEM

Rif. SA: comm. 023113-010 / Dis.LB-D-83241

Comm. NR/20049

Dis. PG-PDU-D-03241

Foglio 20 di 34

Tav: 18

Scala 1:10.000

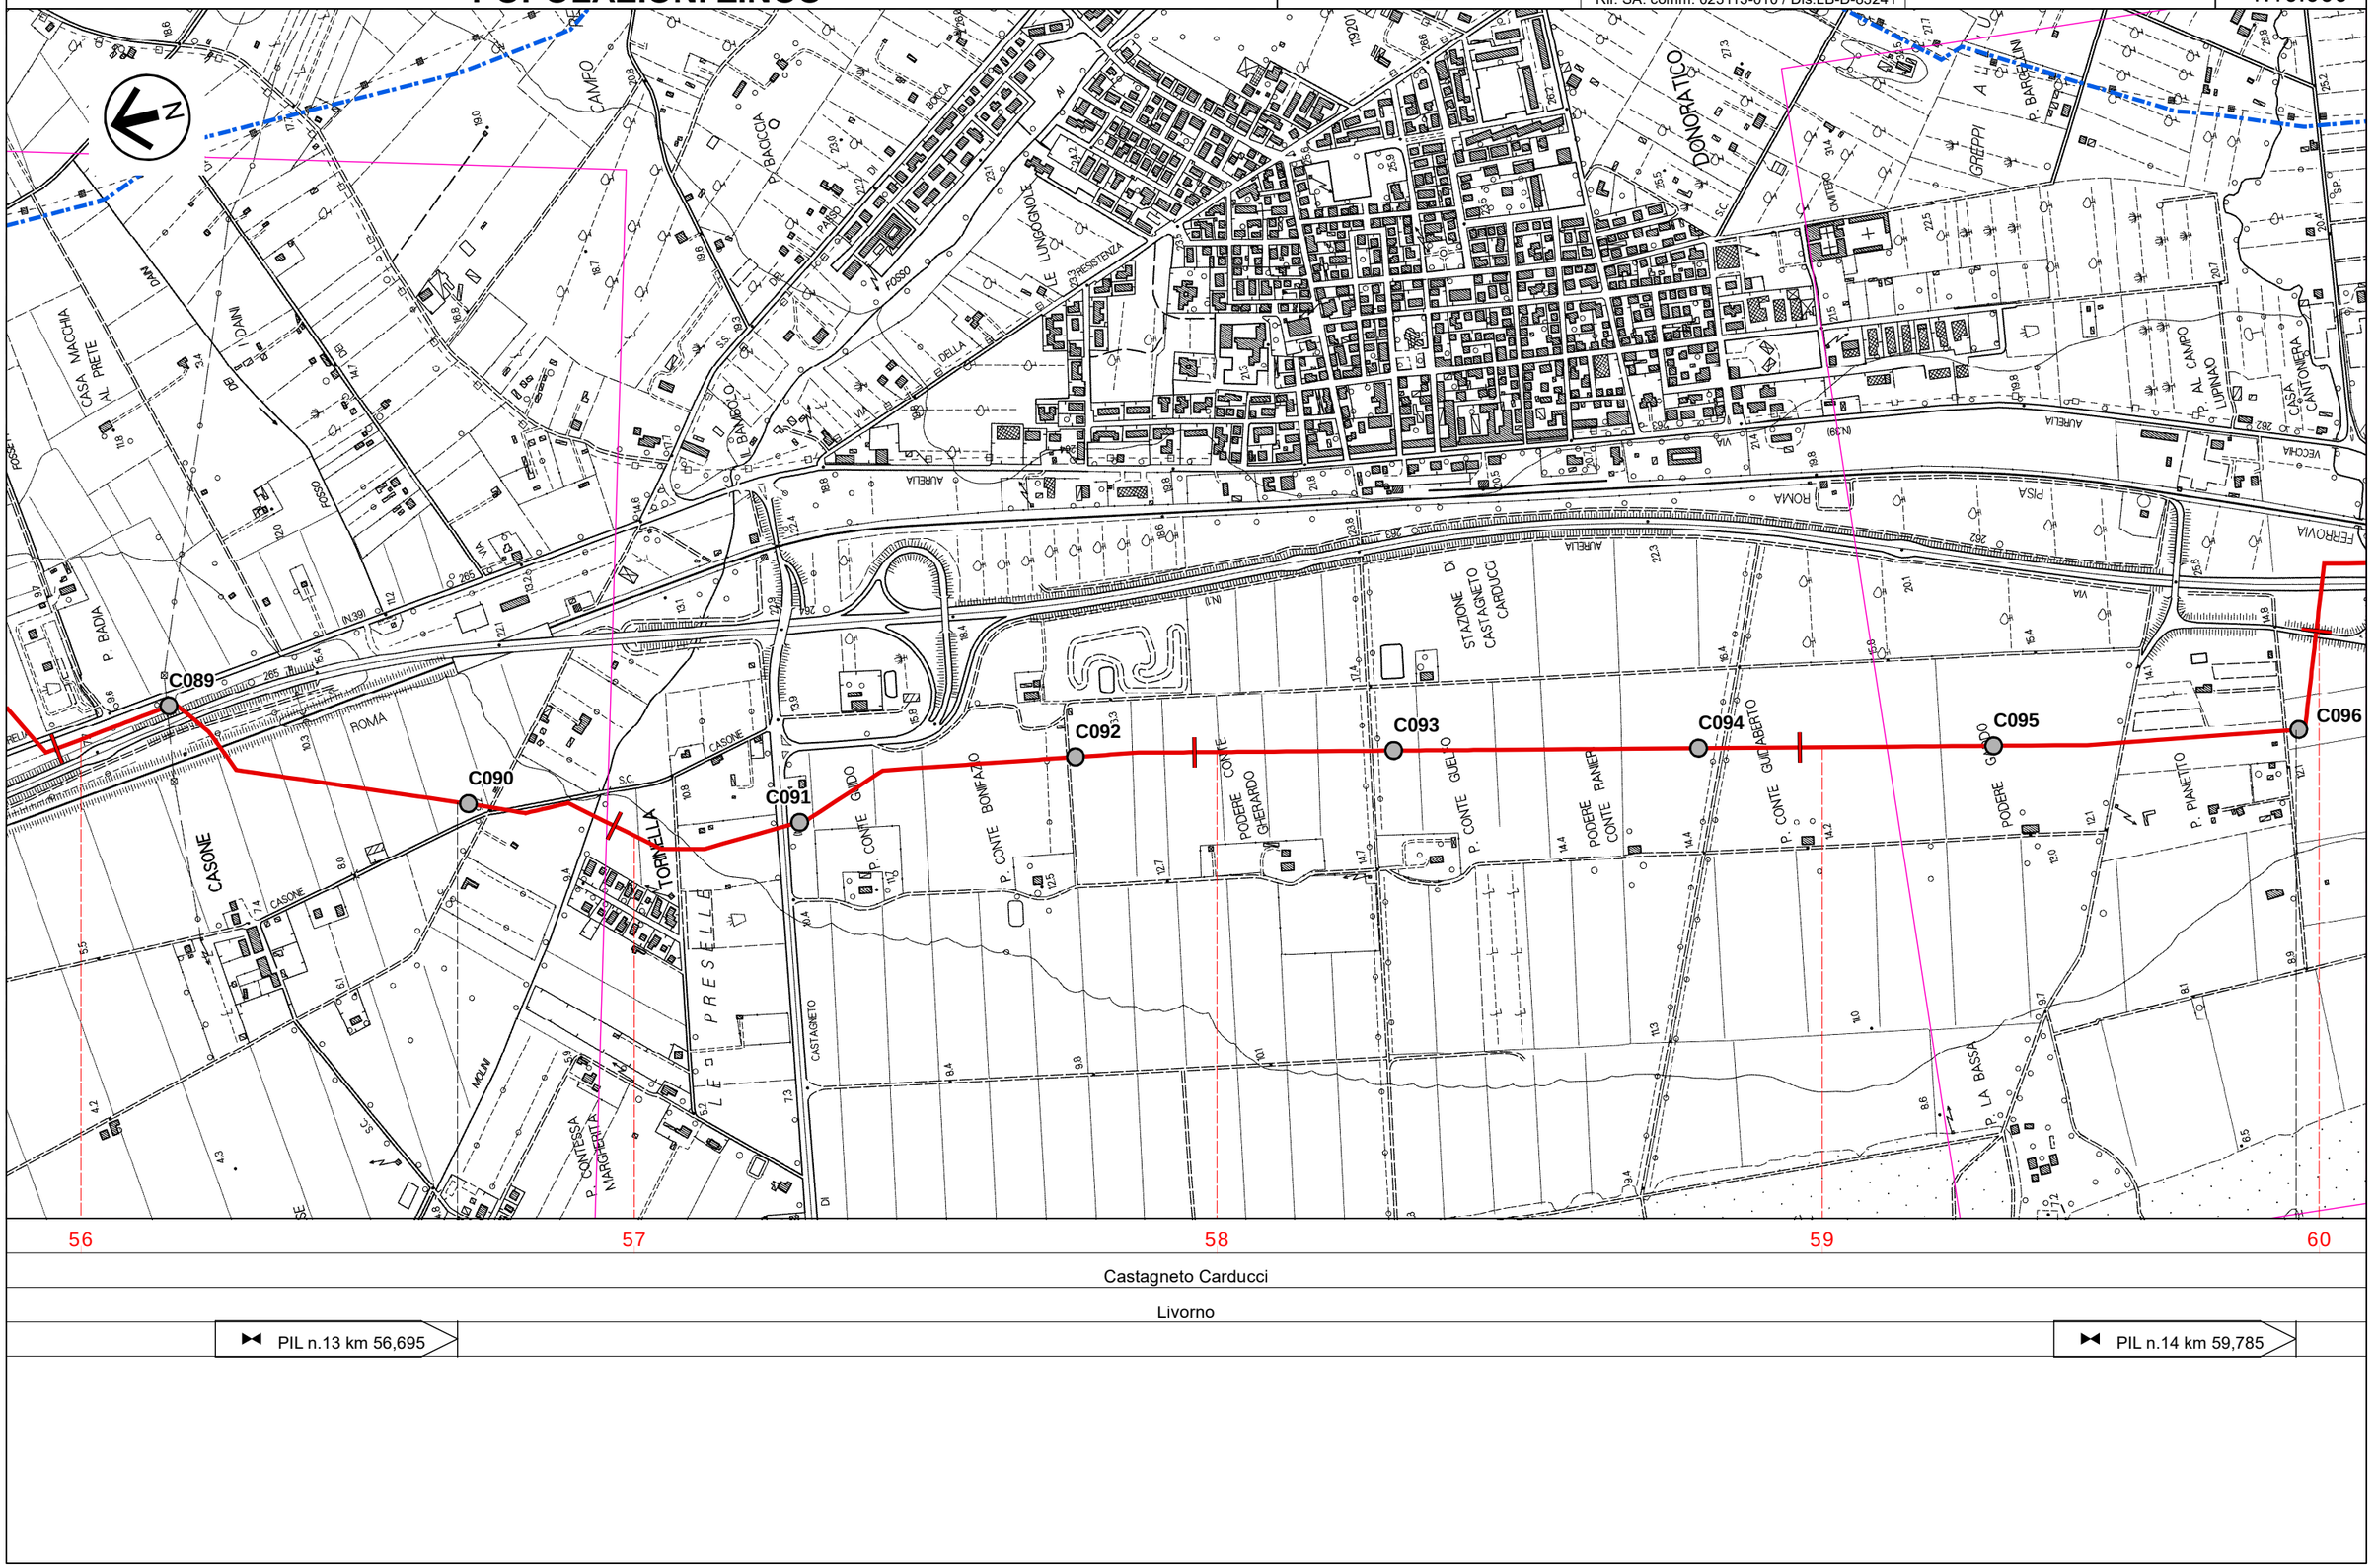

Il presente disegno e' di proprieta' aziendale - La Societa' tutelera' i propri diritti a termine di legge.

RIFACIMENTO METANODOTTO LIVORNO-PIOMBINO DN 750 (30”), DP 75 bar
e opere connesse

POPOLAZIONI ZINCO

INDICE	DATA	REVISIONI	ELABORATO	VERIFICATO	APPROVATO
0	Dic.2022	Emissione	Vagni A.	Baldelli S.	Cervi F.

snam

SAIPEM

Rif. SA: comm. 023113-010 / Dis.LB-D-83241

Comm. NR/20049

Dis. PG-PDU-D-03241

Foglio 21 di 34

Tav: 19

Scala 1:10.000

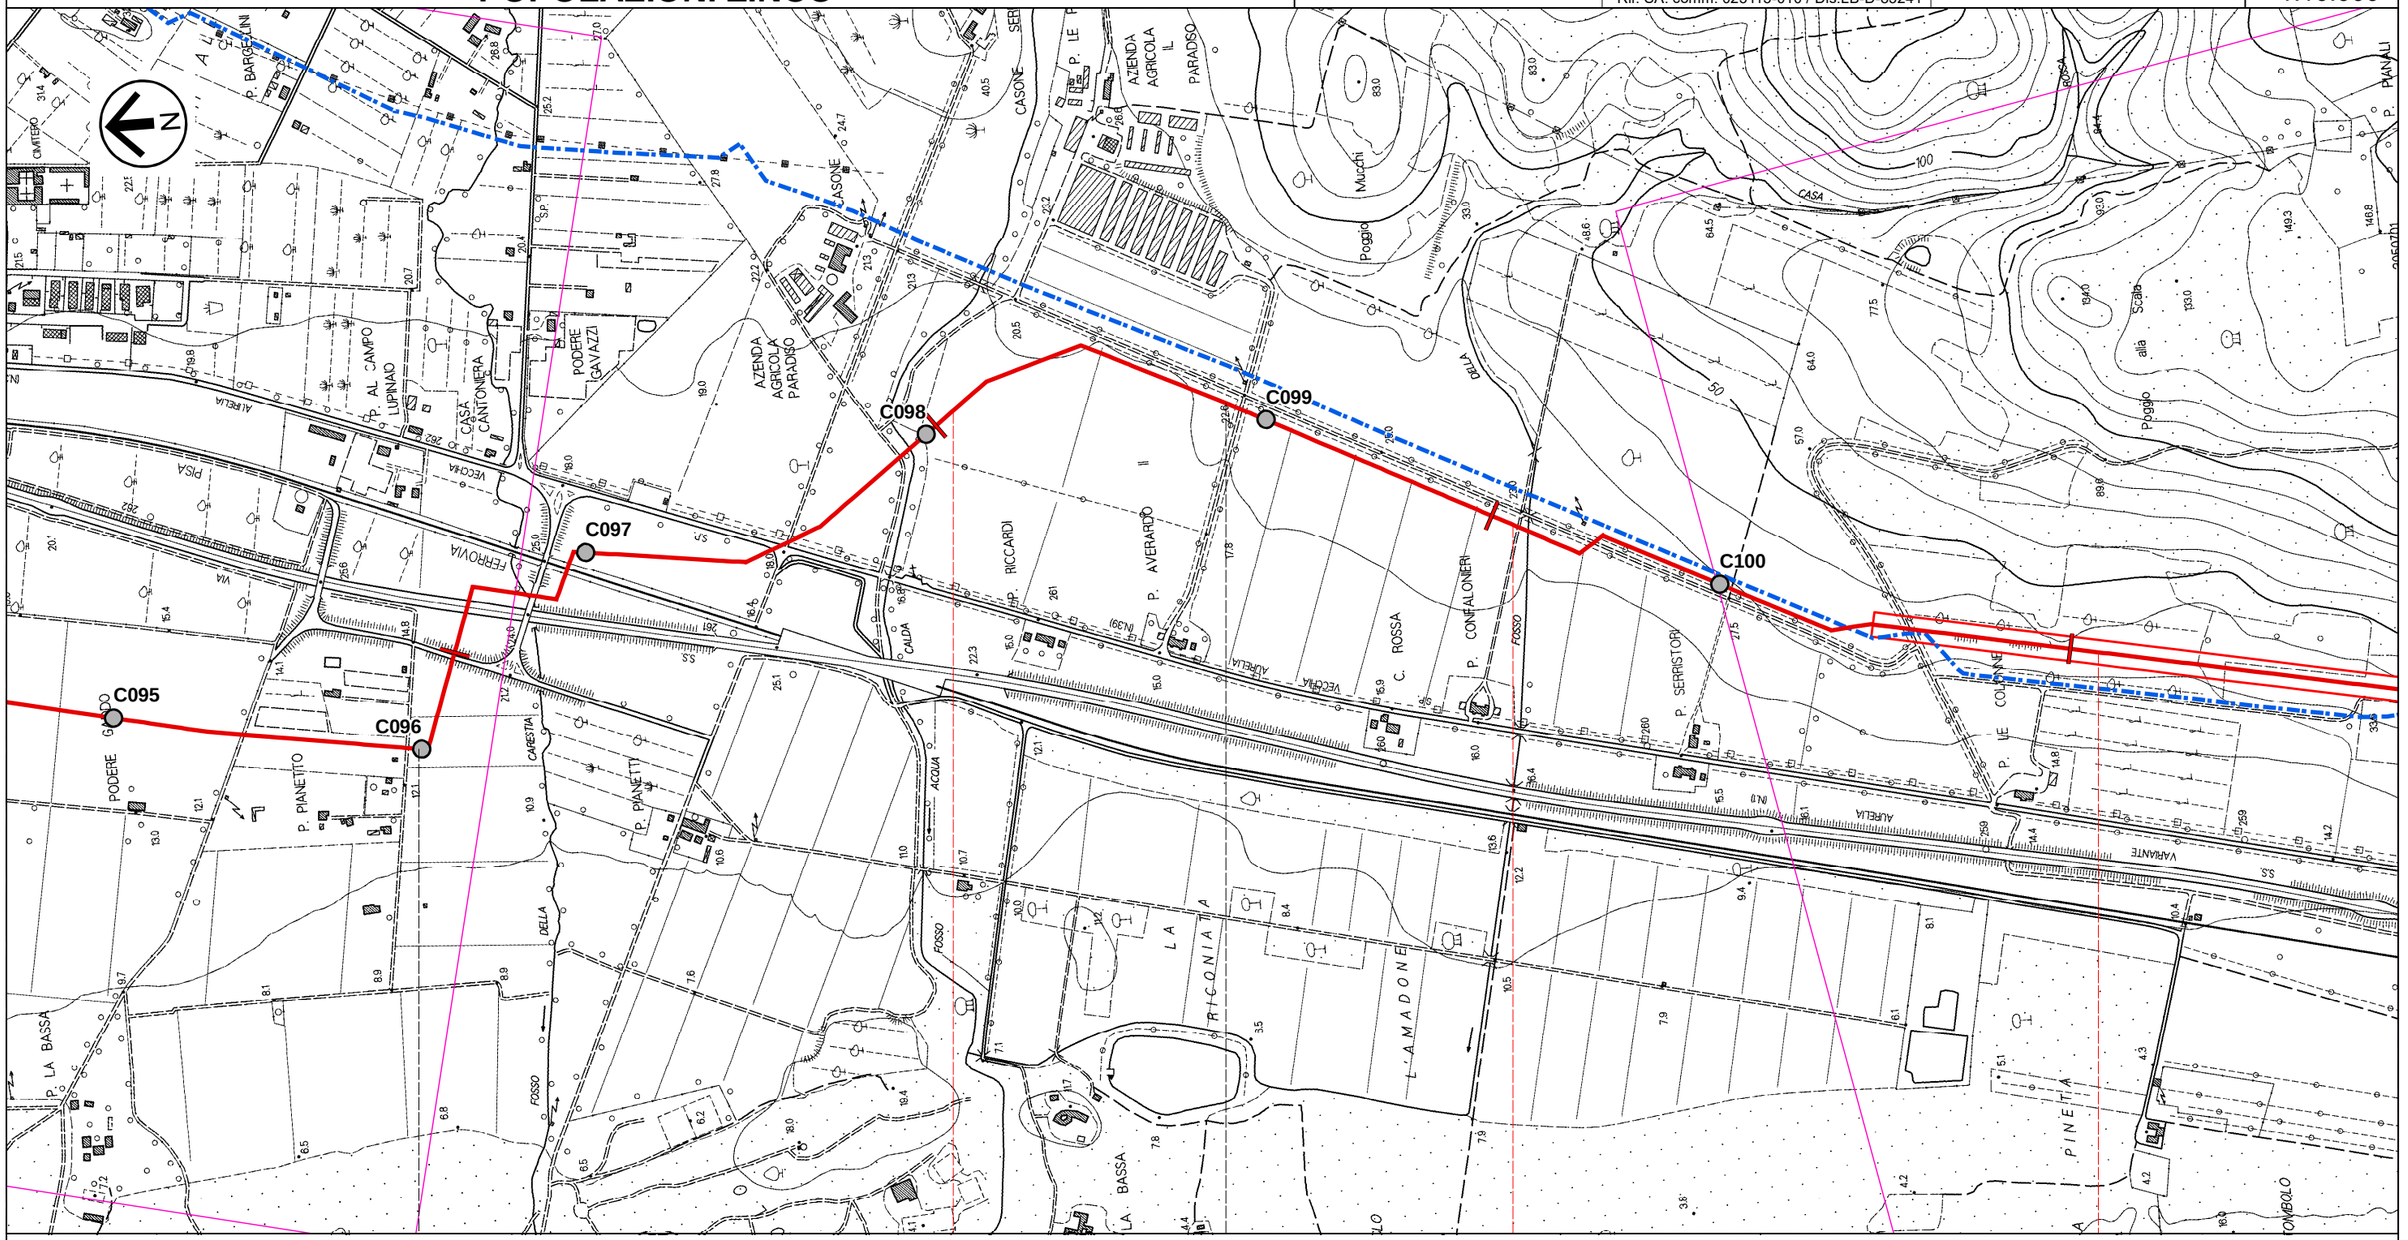

Il presente disegno e' di proprieta' aziendale - La Societa' tutelera' i propri diritti a termine di legge.

RIFACIMENTO METANODOTTO LIVORNO-PIOMBINO DN 750 (30”), DP 75 bar e opere connesse

POPOLAZIONI ZINCO

INDICE	DATA	REVISIONI	ELABORATO	VERIFICATO	APPROVATO
0	Dic.2022	Emissione	Vagni A.	Baldelli S.	Cervi F.

SAIPEM

Rif. SA: comm. 023113-010 / Dis.LB-D-83241

Comm. NR/20049

Dis. PG-PDU-D-03241

Foglio 22 di 34

Tav: 20

Scala 1:10.000

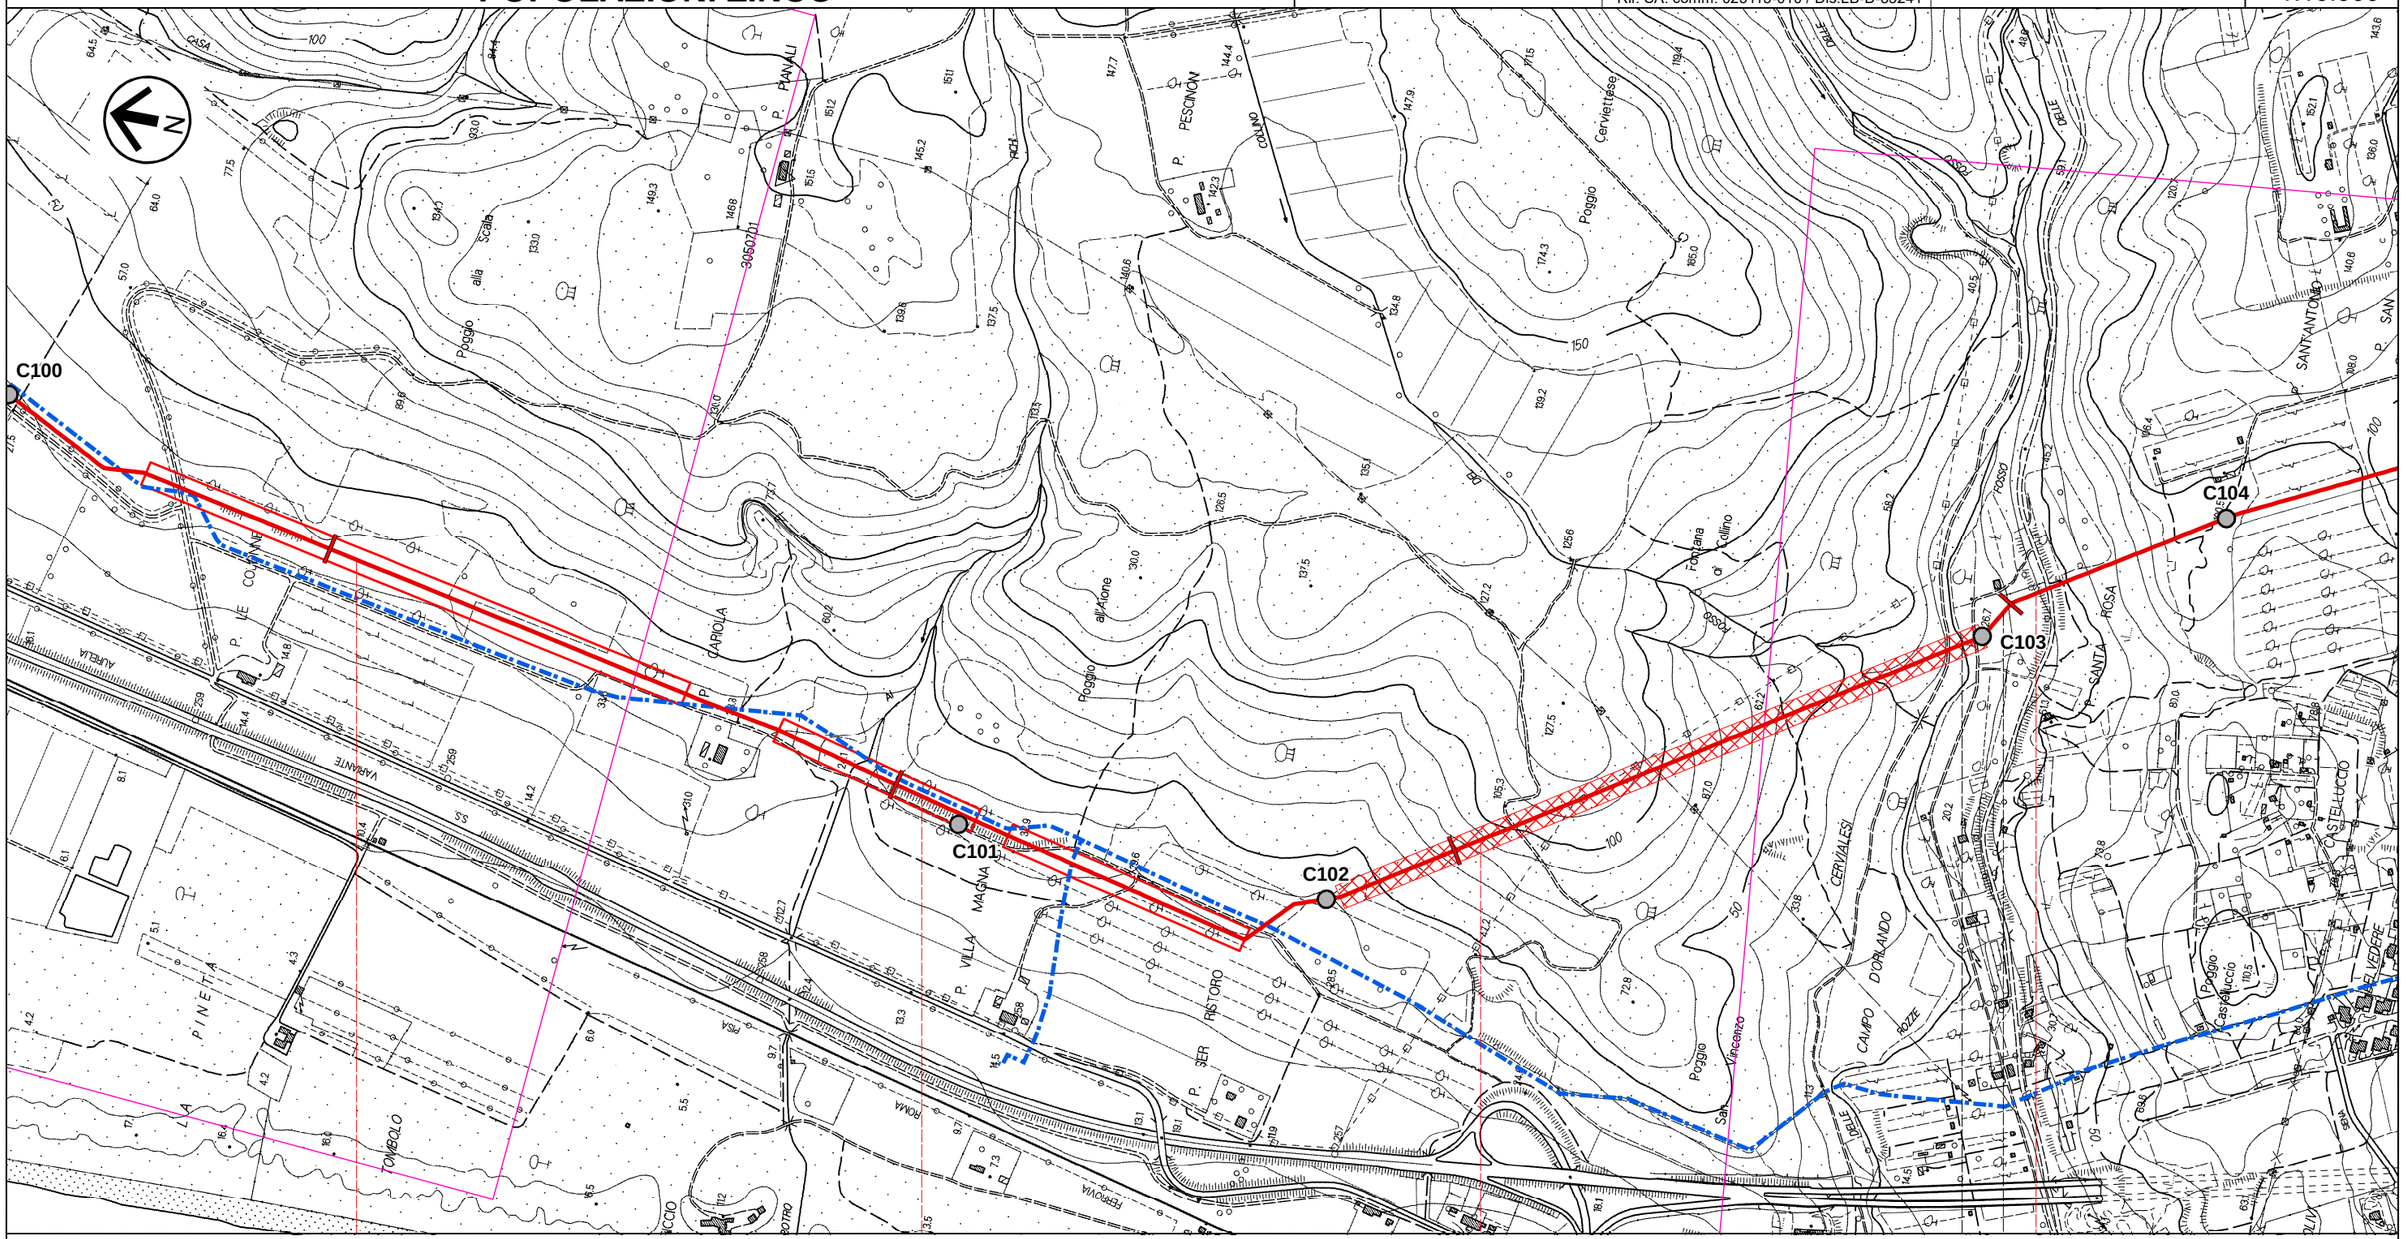

Il presente disegno e' di proprieta' aziendale - La Societa' tutelera' i propri diritti a termine di legge.

RIFACIMENTO METANODOTTO LIVORNO-PIOMBINO DN 750 (30”), DP 75 bar e opere connesse

POPOLAZIONI ZINCO

INDICE	DATA	REVISIONI	ELABORATO	VERIFICATO	APPROVATO
0	Dic.2022	Emissione	Vagni A.	Baldelli S.	Cervi F.

snam

SAIPEM

Rif. SA: comm. 023113-010 / Dis.LB-D-83241

Comm. NR/20049

Dis. PG-PDU-D-03241

Foglio 23 di 34

Tav: 21

Scala 1:10.000

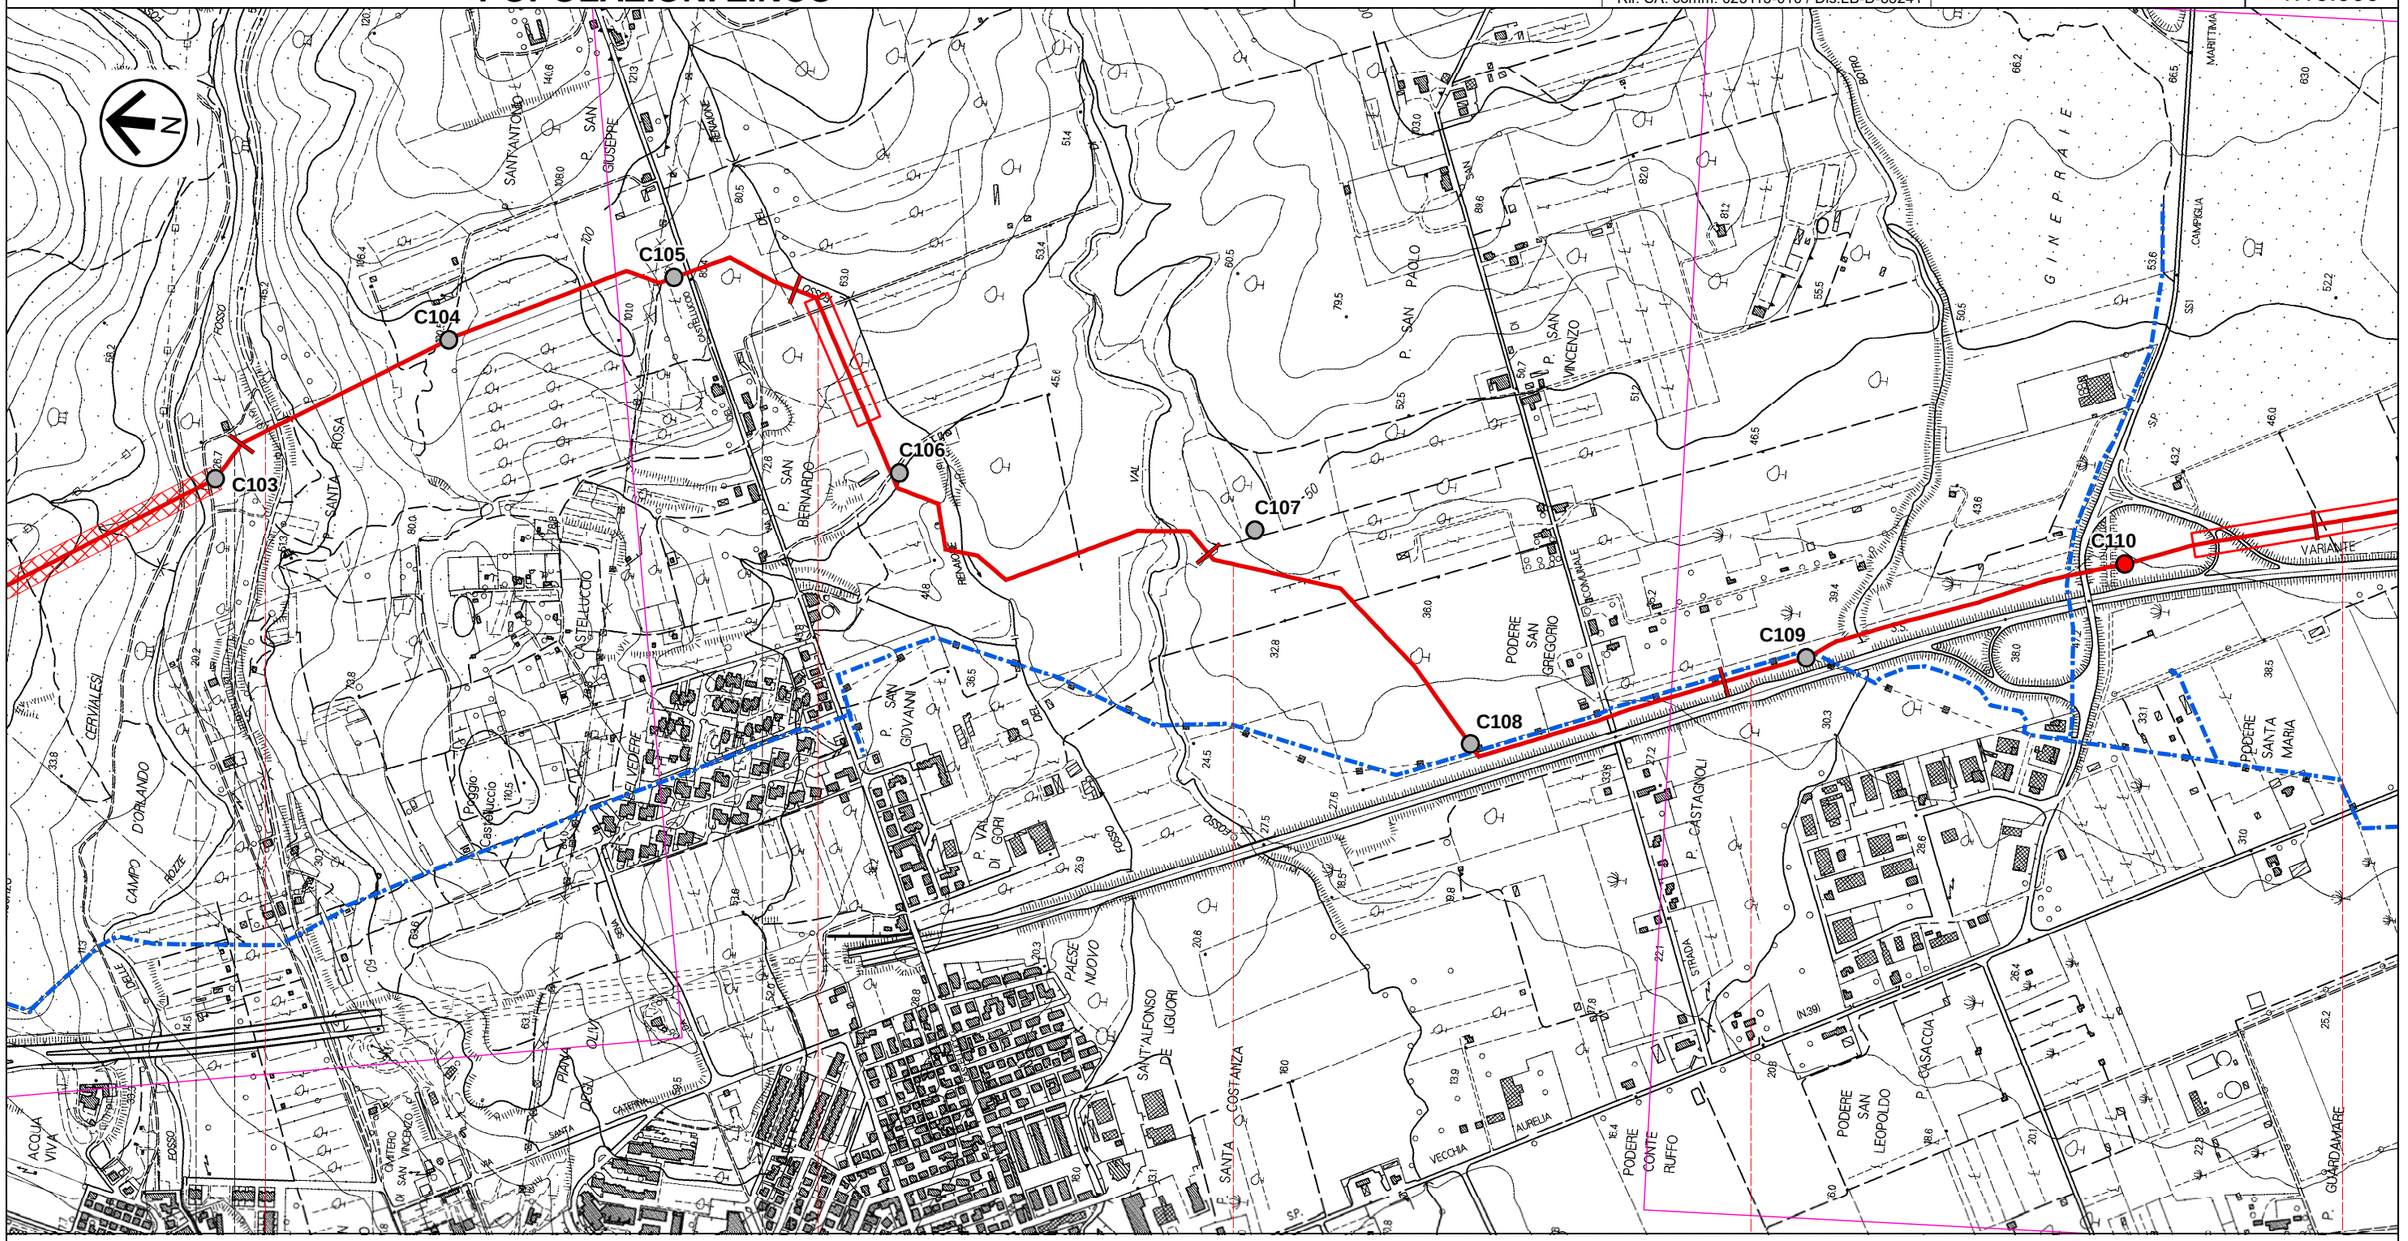

Il presente disegno e' di proprieta' aziendale - La Societa' tutelera' i propri diritti a termine di legge.

RIFACIMENTO METANODOTTO LIVORNO-PIOMBINO DN 750 (30”), DP 75 bar
e opere connesse

POPOLAZIONI ZINCO

INDICE	DATA	REVISIONI	ELABORATO	VERIFICATO	APPROVATO
0	Dic.2022	Emissione	Vagni A.	Baldelli S.	Cervi F.

SAIPEM
Rif. SA: comm. 023113-010 / Dis.LB-D-83241

Comm. NR/20049
Dis. PG-PDU-D-03241

Foglio 24 di 34
Tav: 22
Scala 1:10.000

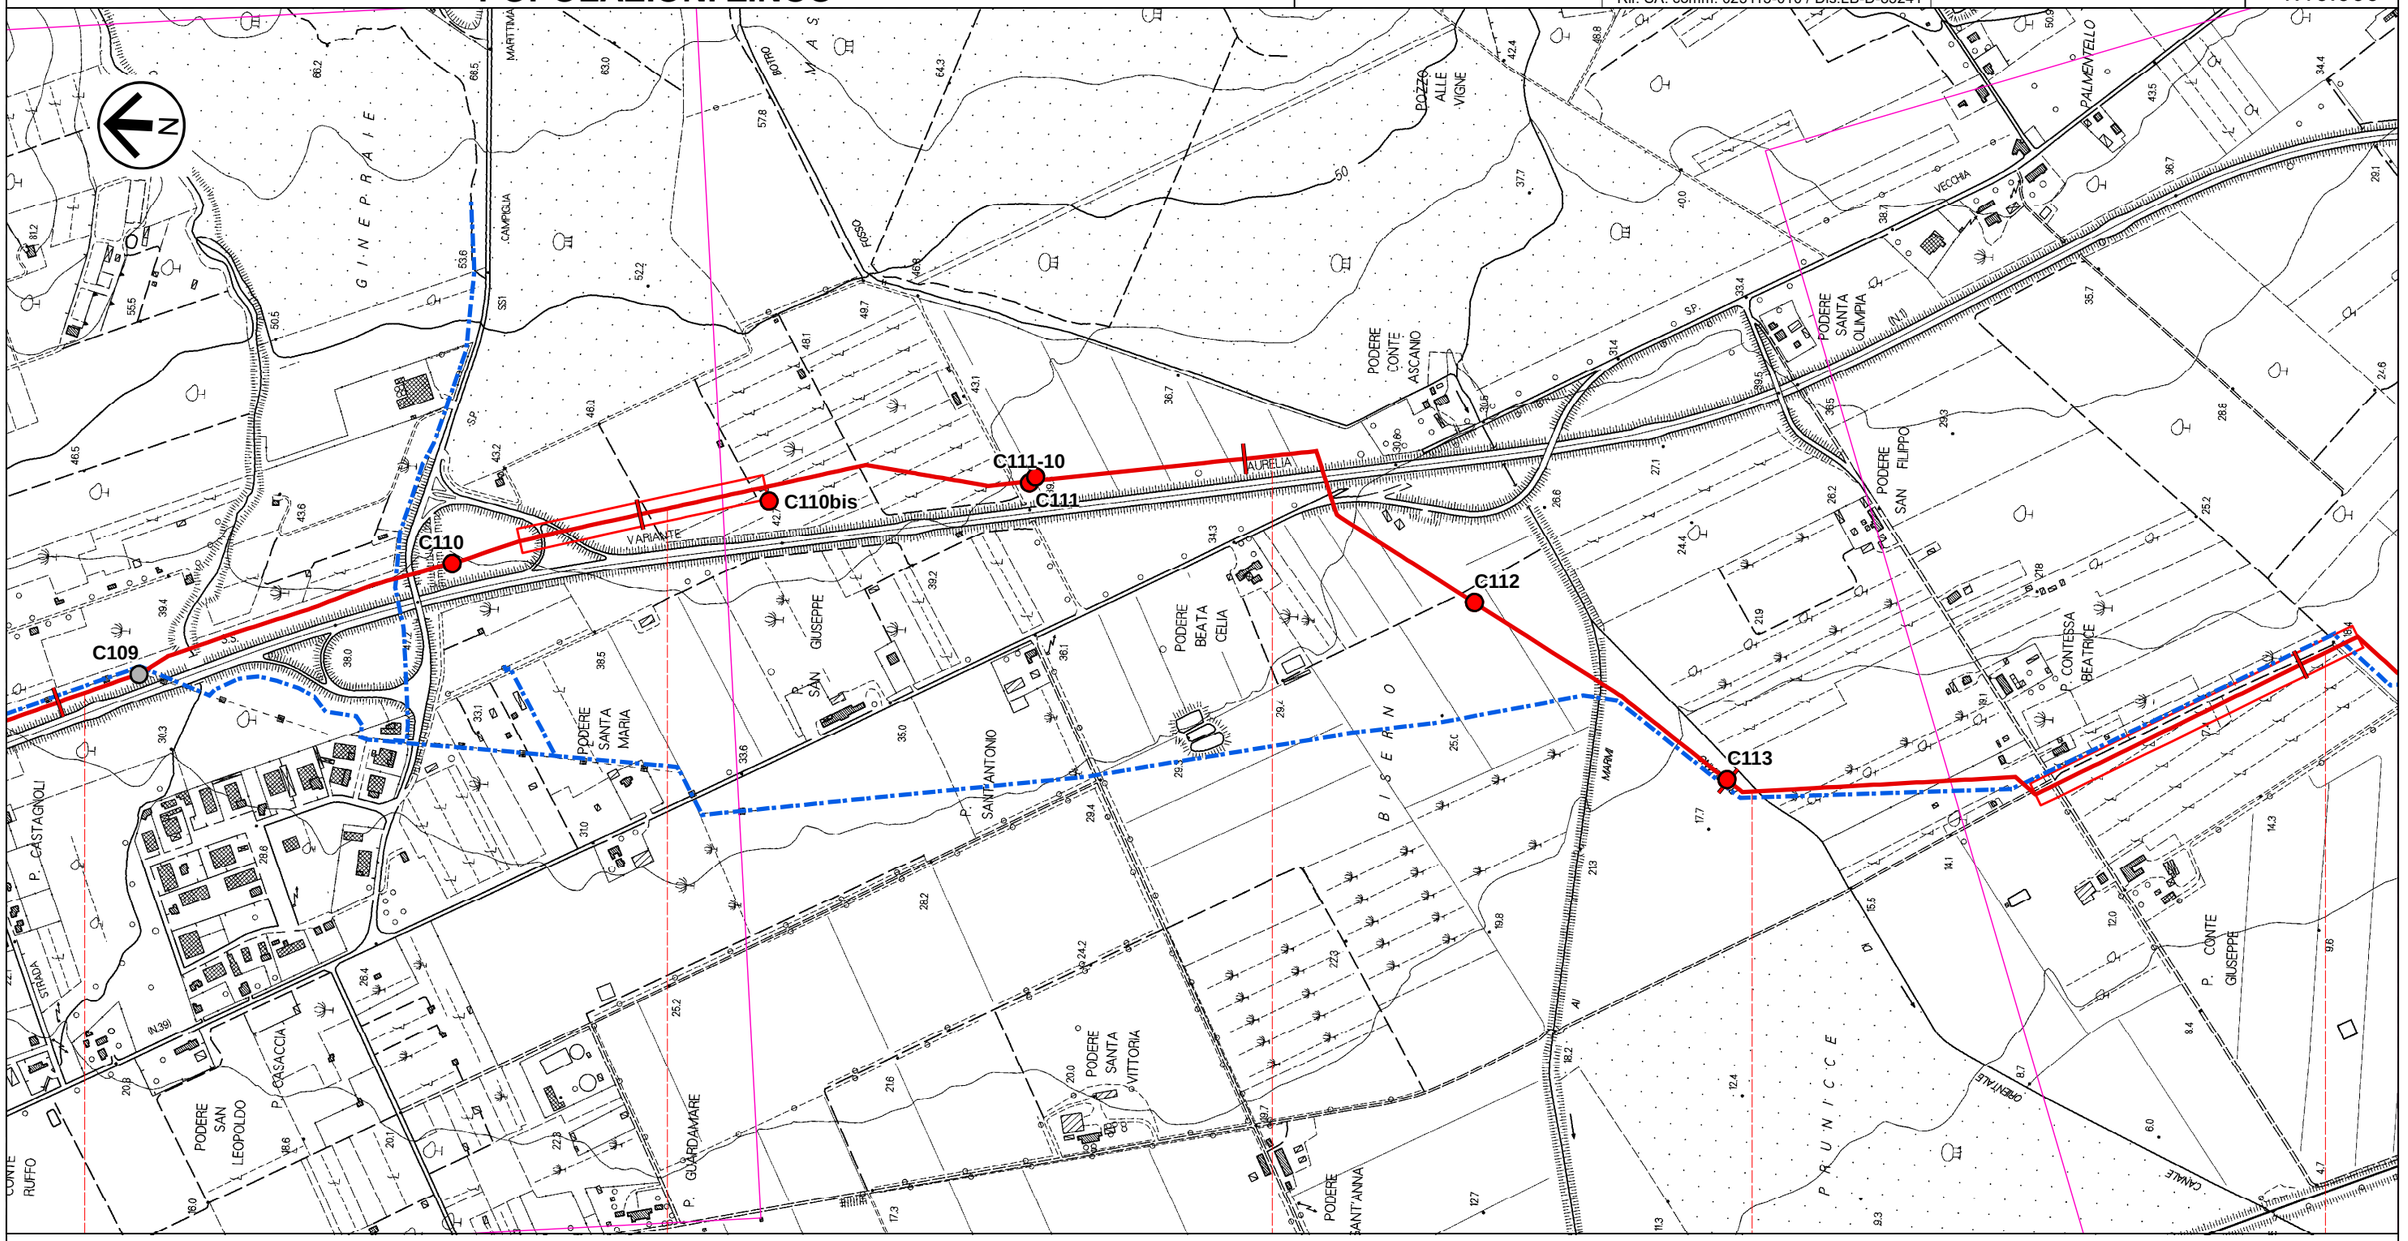

Il presente disegno e' di proprieta' aziendale - La Societa' tutelera' i propri diritti a termine di legge.

RIFACIMENTO METANODOTTO LIVORNO-PIOMBINO DN 750 (30”), DP 75 bar
e opere connesse

POPOLAZIONI ZINCO

INDICE	DATA	REVISIONI	ELABORATO	VERIFICATO	APPROVATO
0	Dic.2022	Emissione	Vagni A.	Baldelli S.	Cervi F.

snam

SAIPEM

Rif. SA: comm. 023113-010 / Dis.LB-D-83241

Comm. NR/20049

Dis. PG-PDU-D-03241

Foglio 25 di 34

Tav: 23

Scala 1:10.000

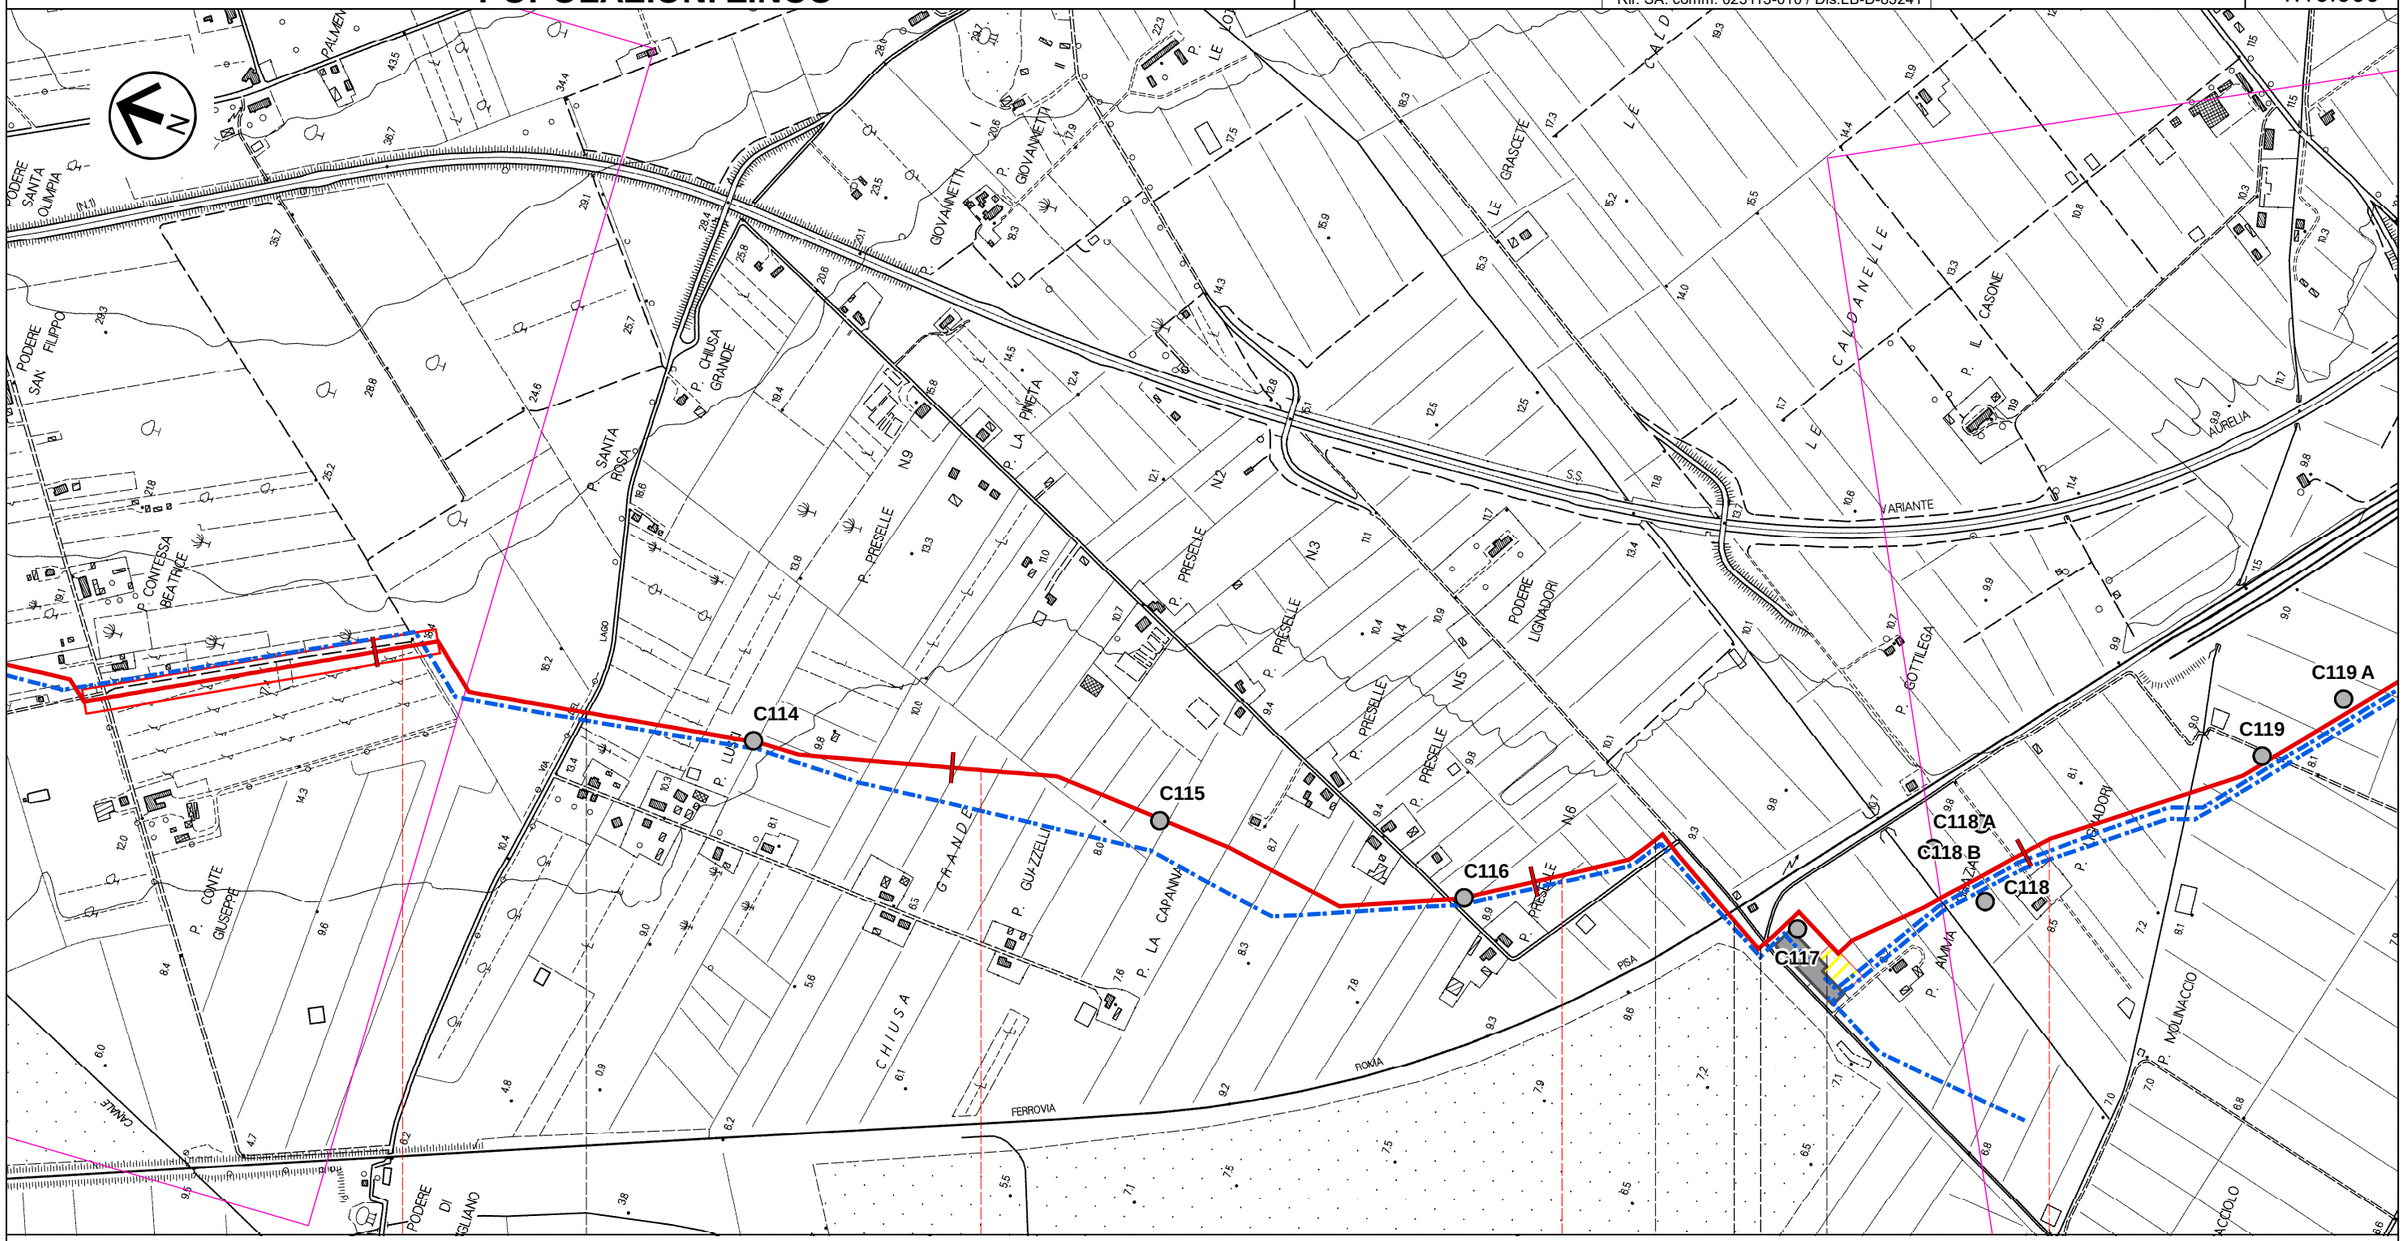

Il presente disegno e' di proprieta' aziendale - La Societa' tutelera' i propri diritti a termine di legge.

RIFACIMENTO METANODOTTO LIVORNO-PIOMBINO DN 750 (30”), DP 75 bar
e opere connesse

POPOLAZIONI ZINCO

INDICE	DATA	REVISIONI	ELABORATO	VERIFICATO	APPROVATO
0	Dic.2022	Emissione	Vagni A.	Baldelli S.	Cervi F.

snam

SAIPEM

Rif. SA: comm. 023113-010 / Dis.LB-D-83241

Comm. NR/20049

Dis. PG-PDU-D-03241

Foglio 26 di 34

Tav: 24

Scala 1:10.000

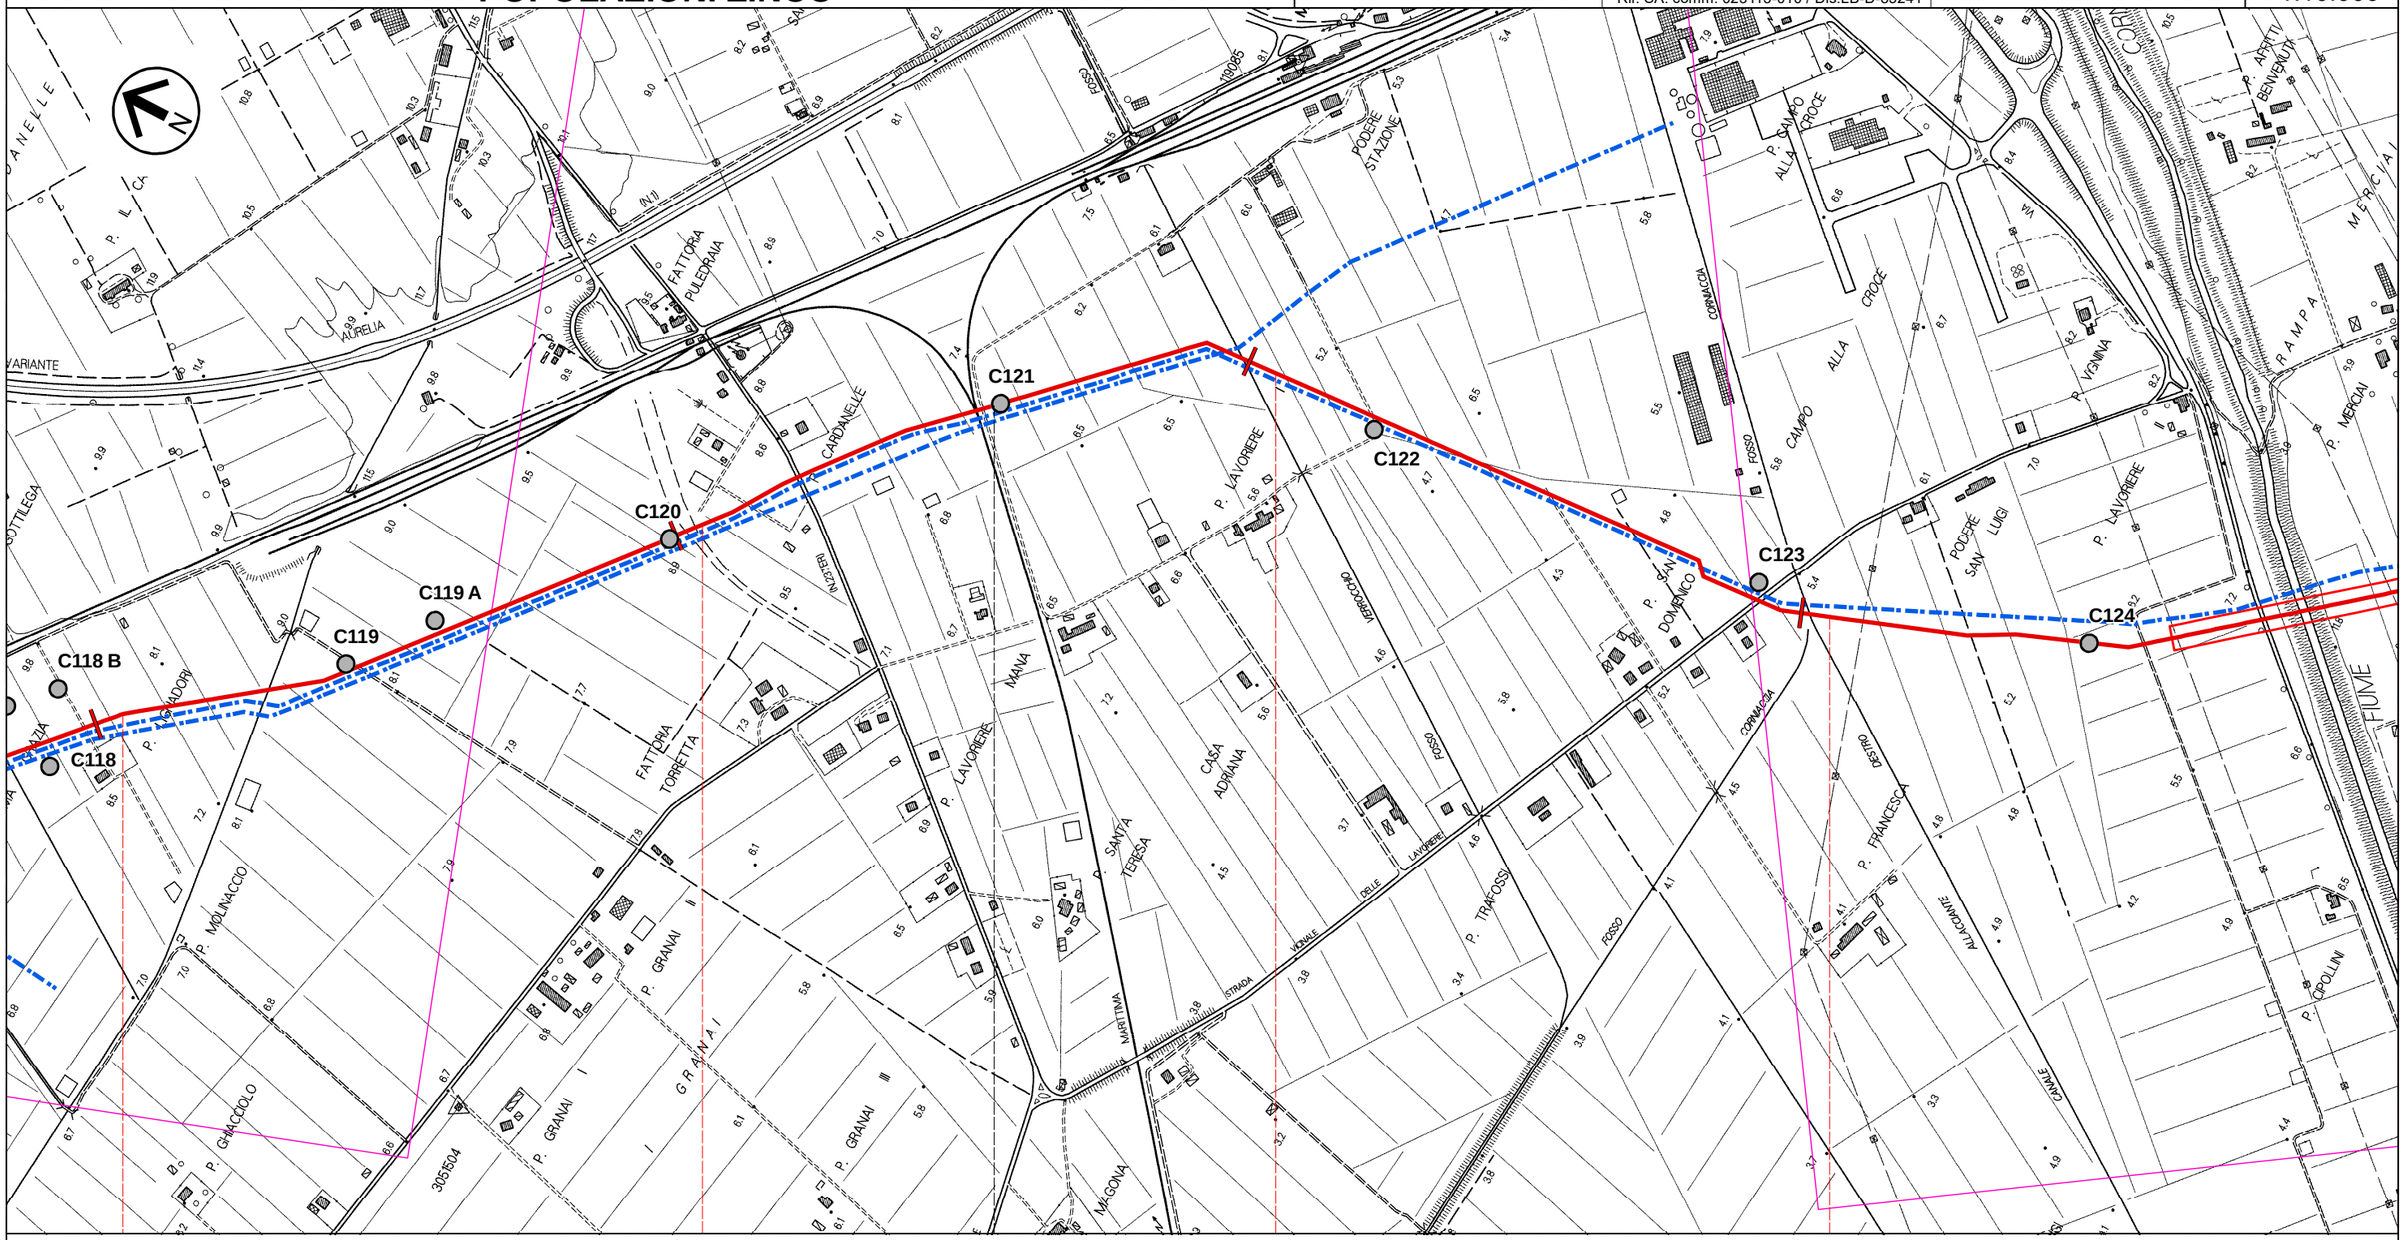

Il presente disegno e' di proprieta' aziendale - La Societa' tutelera' i propri diritti a termine di legge.

RIFACIMENTO METANODOTTO LIVORNO-PIOMBINO DN 750 (30”), DP 75 bar
e opere connesse

POPOLAZIONI ZINCO

INDICE	DATA	REVISIONI	ELABORATO	VERIFICATO	APPROVATO
0	Dic.2022	Emissione	Vagni A.	Baldelli S.	Cervi F.

SAIPEM
Rif. SA: comm. 023113-010 / Dis.LB-D-83241

Comm. NR/20049
Dis. PG-PDU-D-03241

Foglio 27 di 34
Tav: 25
Scala 1:10.000

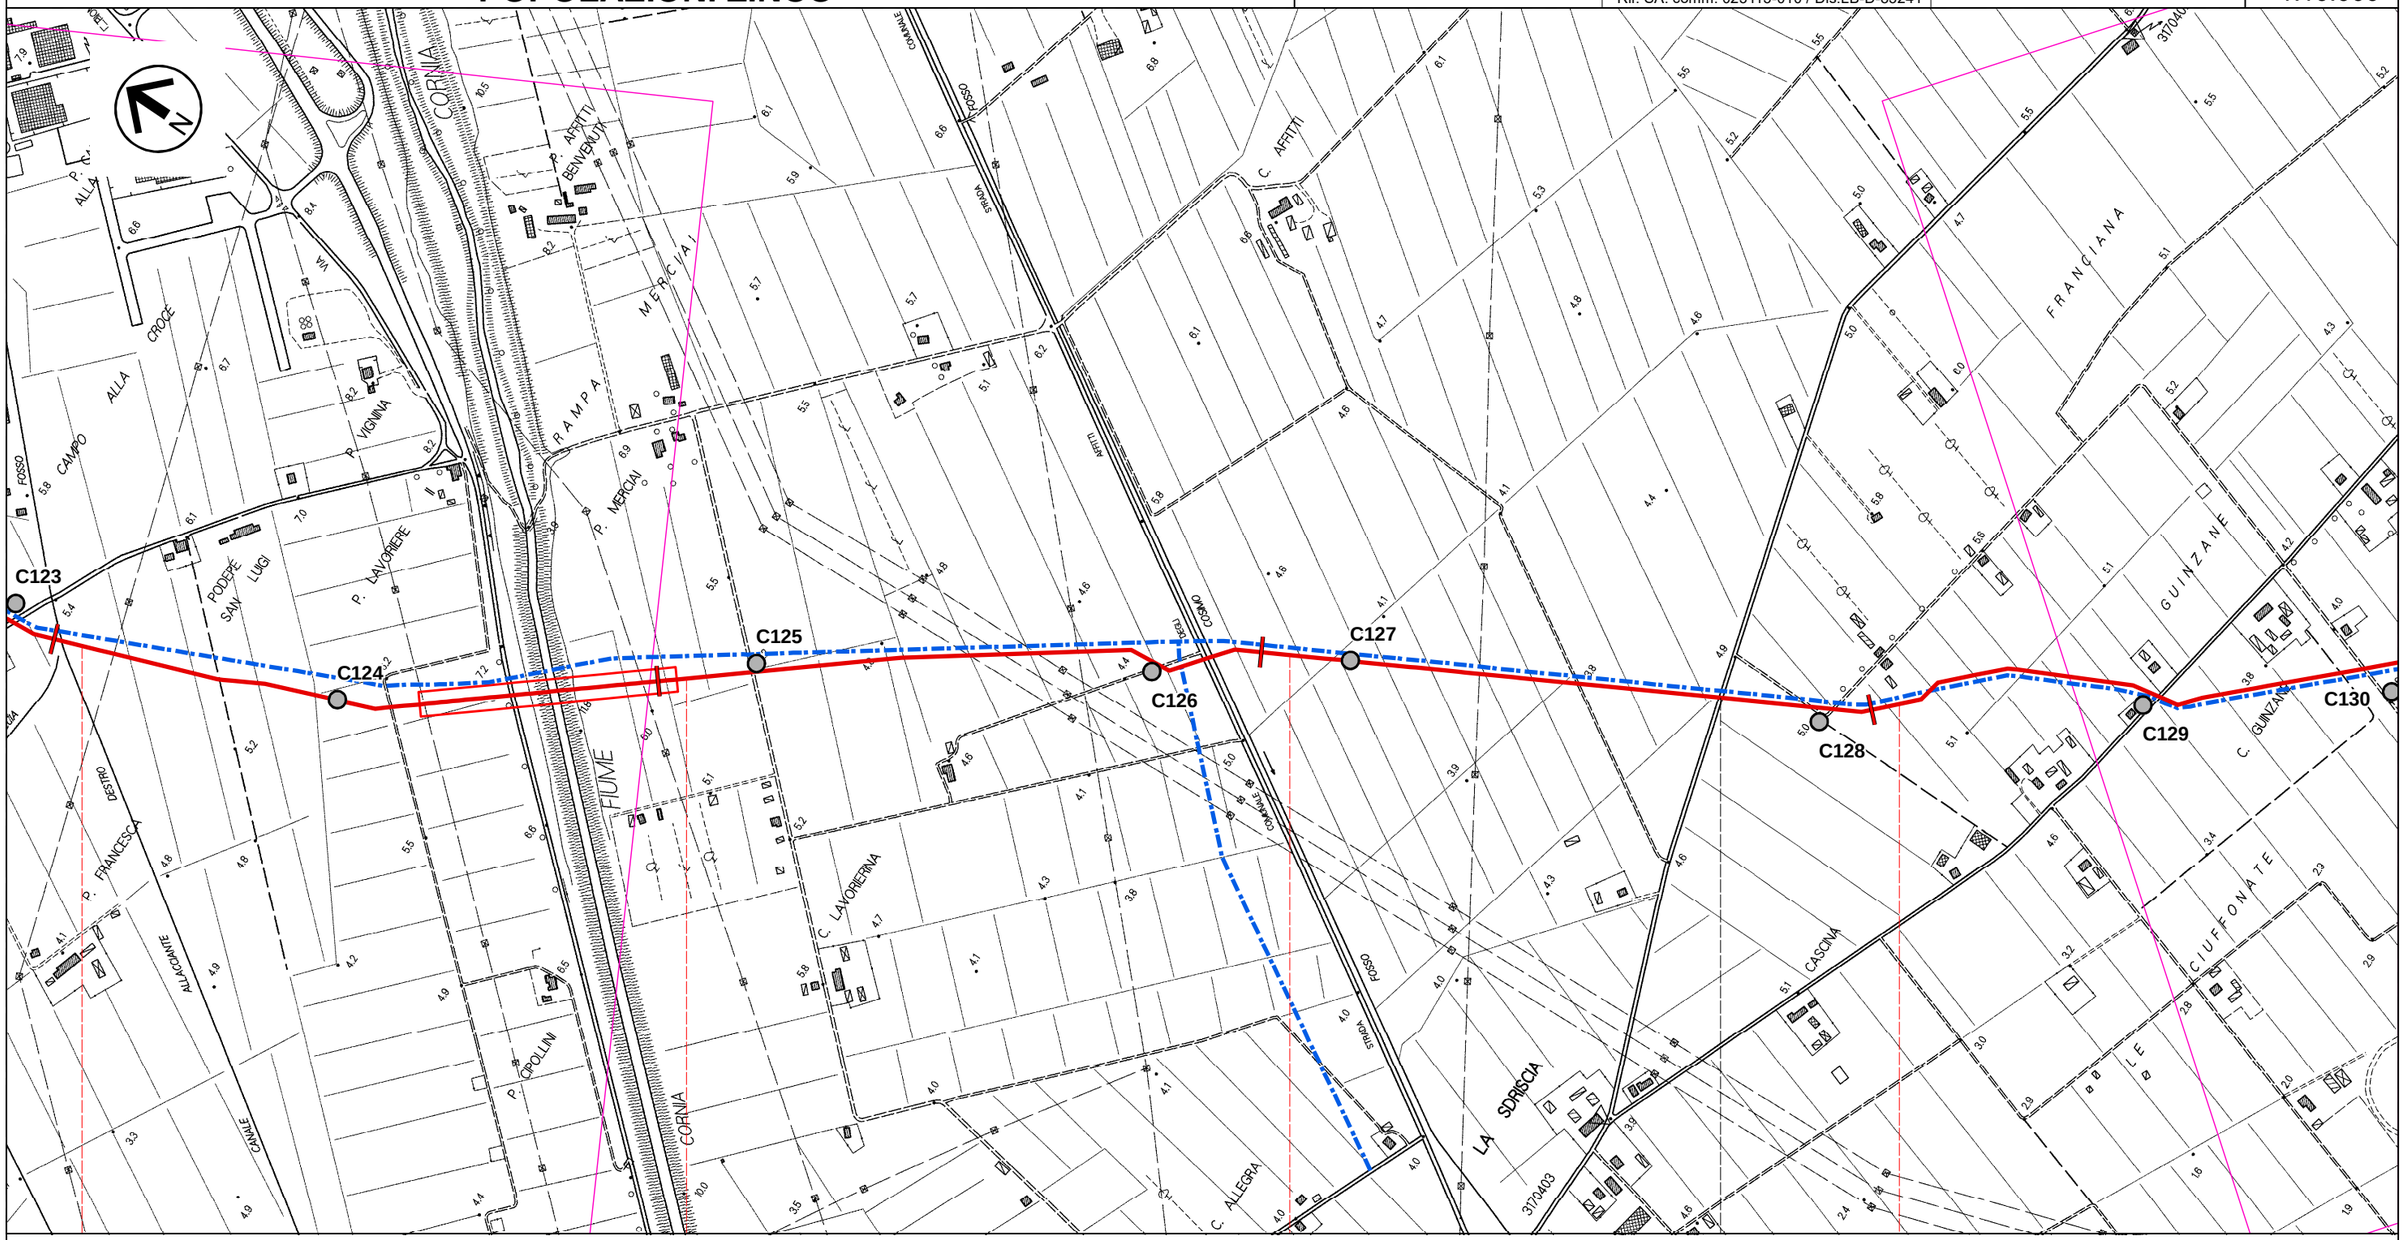

Il presente disegno e' di proprieta' aziendale - La Societa' tutelera' i propri diritti a termine di legge.

RIFACIMENTO METANODOTTO LIVORNO-PIOMBINO DN 750 (30”), DP 75 bar
e opere connesse

POPOLAZIONI ZINCO

INDICE	DATA	REVISIONI	ELABORATO	VERIFICATO	APPROVATO
0	Dic.2022	Emissione	Vagni A.	Baldelli S.	Cervi F.

snam

SAIPEM

Rif. SA: comm. 023113-010 / Dis.LB-D-83241

Comm. NR/20049

Dis. PG-PDU-D-03241

Foglio 28 di 34

Tav: 26

Scala 1:10.000

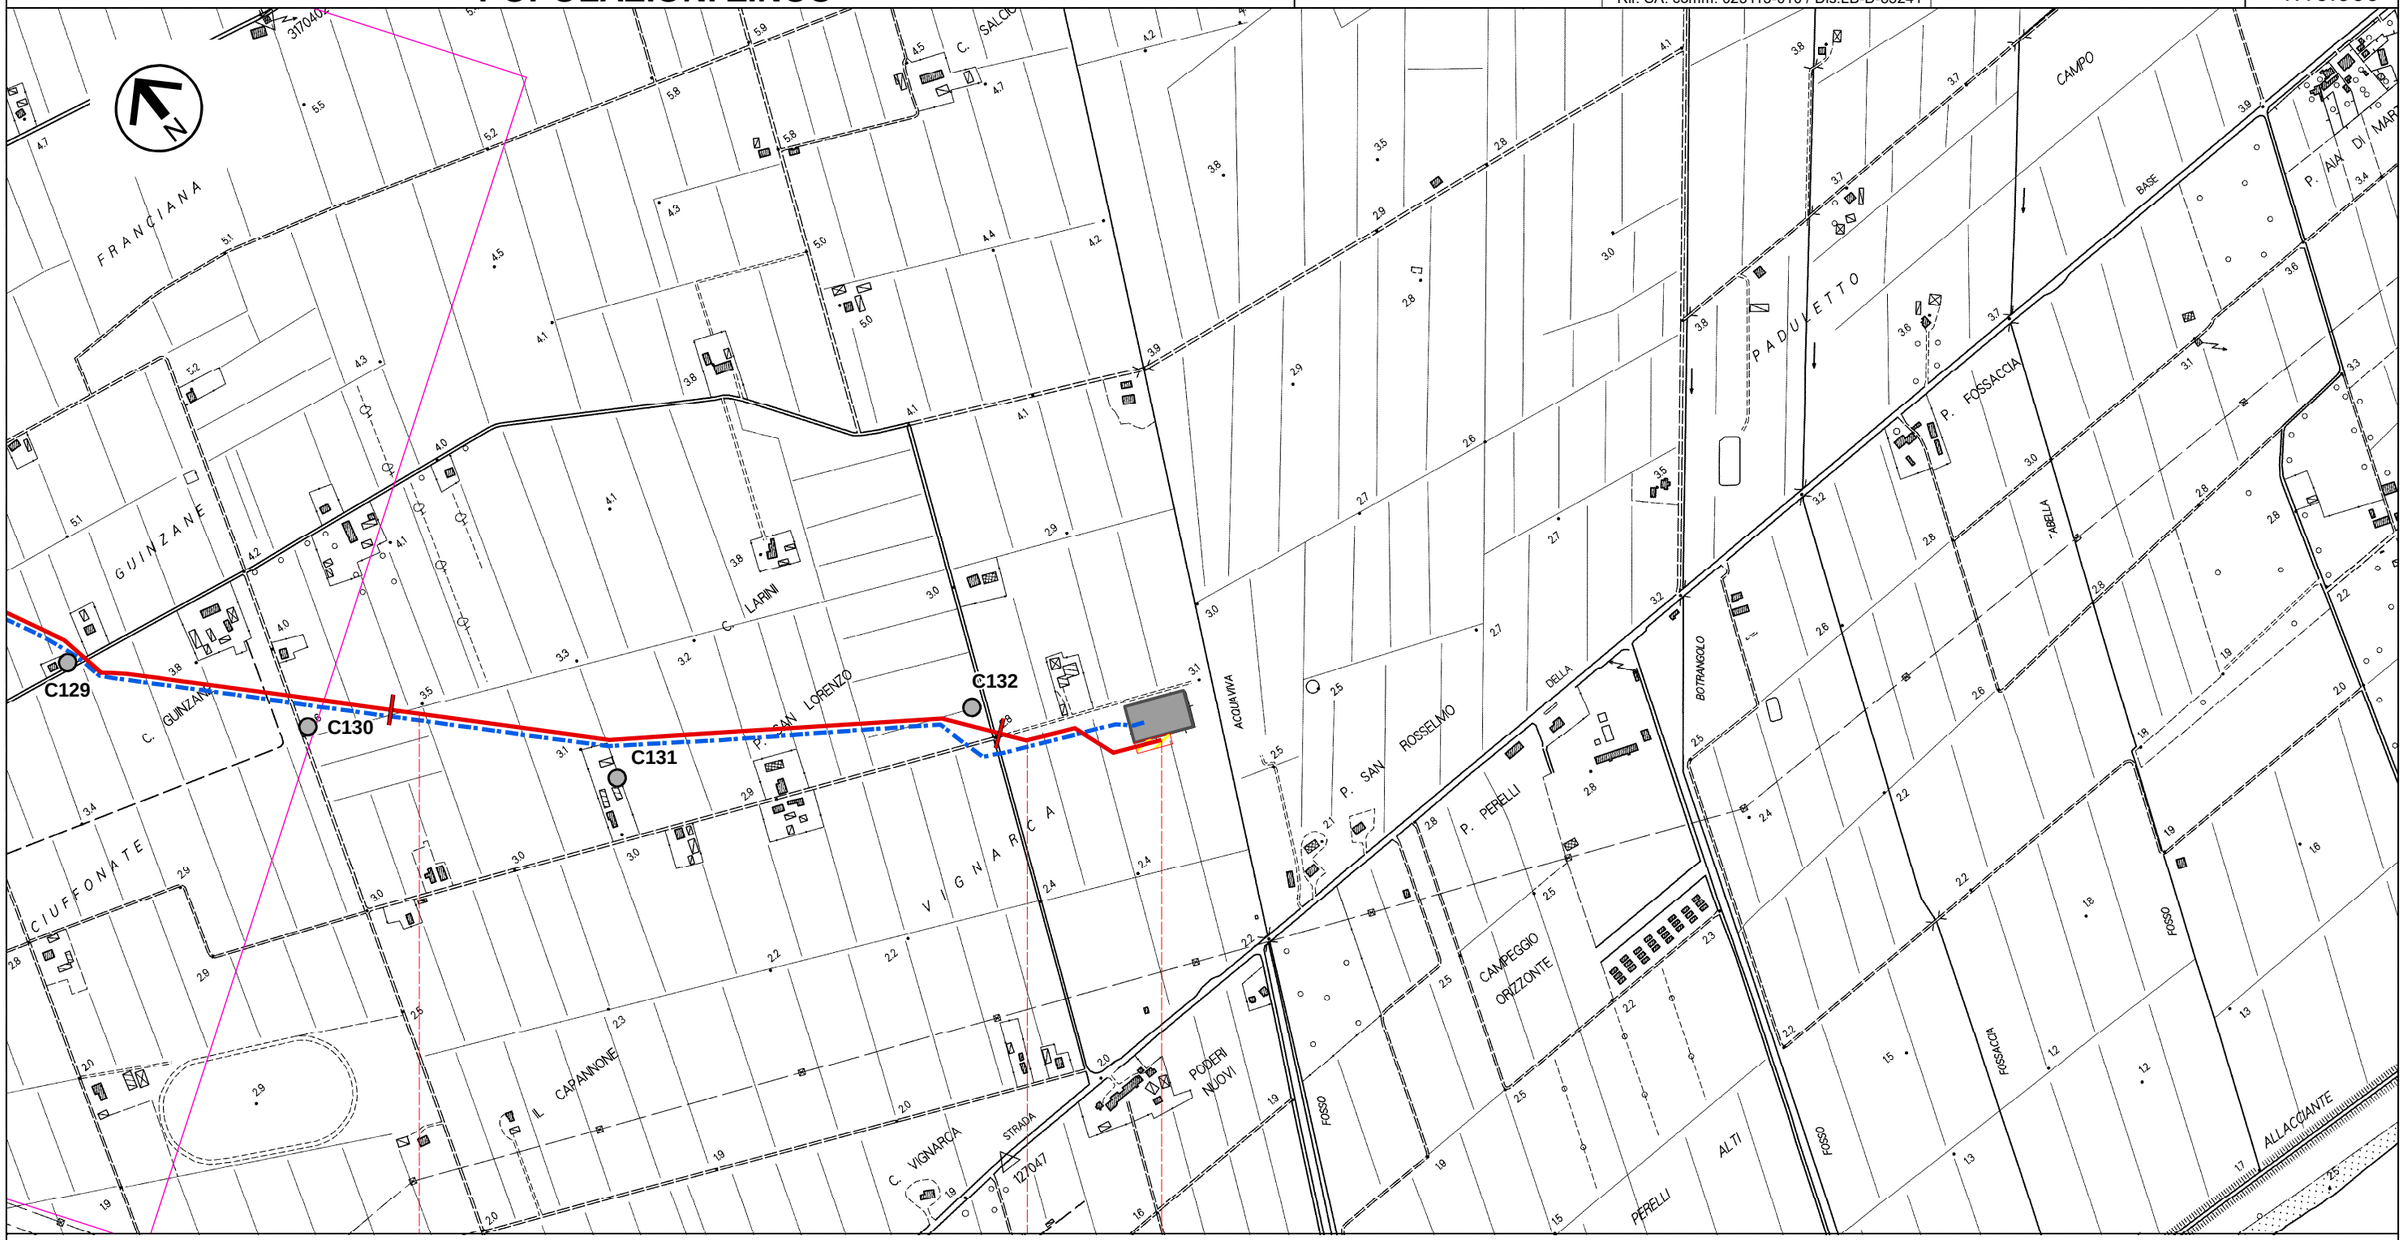

83 84 84,240

Piombino

Livorno

PLRP di Piombino km 84,240

Il presente disegno e' di proprieta' aziendale - La Societa' tutelera' i propri diritti a termine di legge.

RIFACIMENTO METANODOTTO LIVORNO-PIOMBINO DN 750 (30”), DP 75 bar e opere connesse

Ricollegamento All. 4160603 Rosen Rosignano al PIDI 4500100/9 Rosen DN 400 (16"), DP 75 bar

POPOLAZIONI ZINCO

INDICE	DATA	REVISIONI	ELABORATO	VERIFICATO	APPROVATO
0	Dic.2022	Emissione	Vagni A.	Brunetti M.	Santi G.

SAIPEM

Rif. SA: comm. 023113-010 / Dis.LB-D-83241

Comm. NR/20049

Dis. PG-PDU-D-03241

Foglio 29 di 34

Tav: 27

Scala 1:10.000

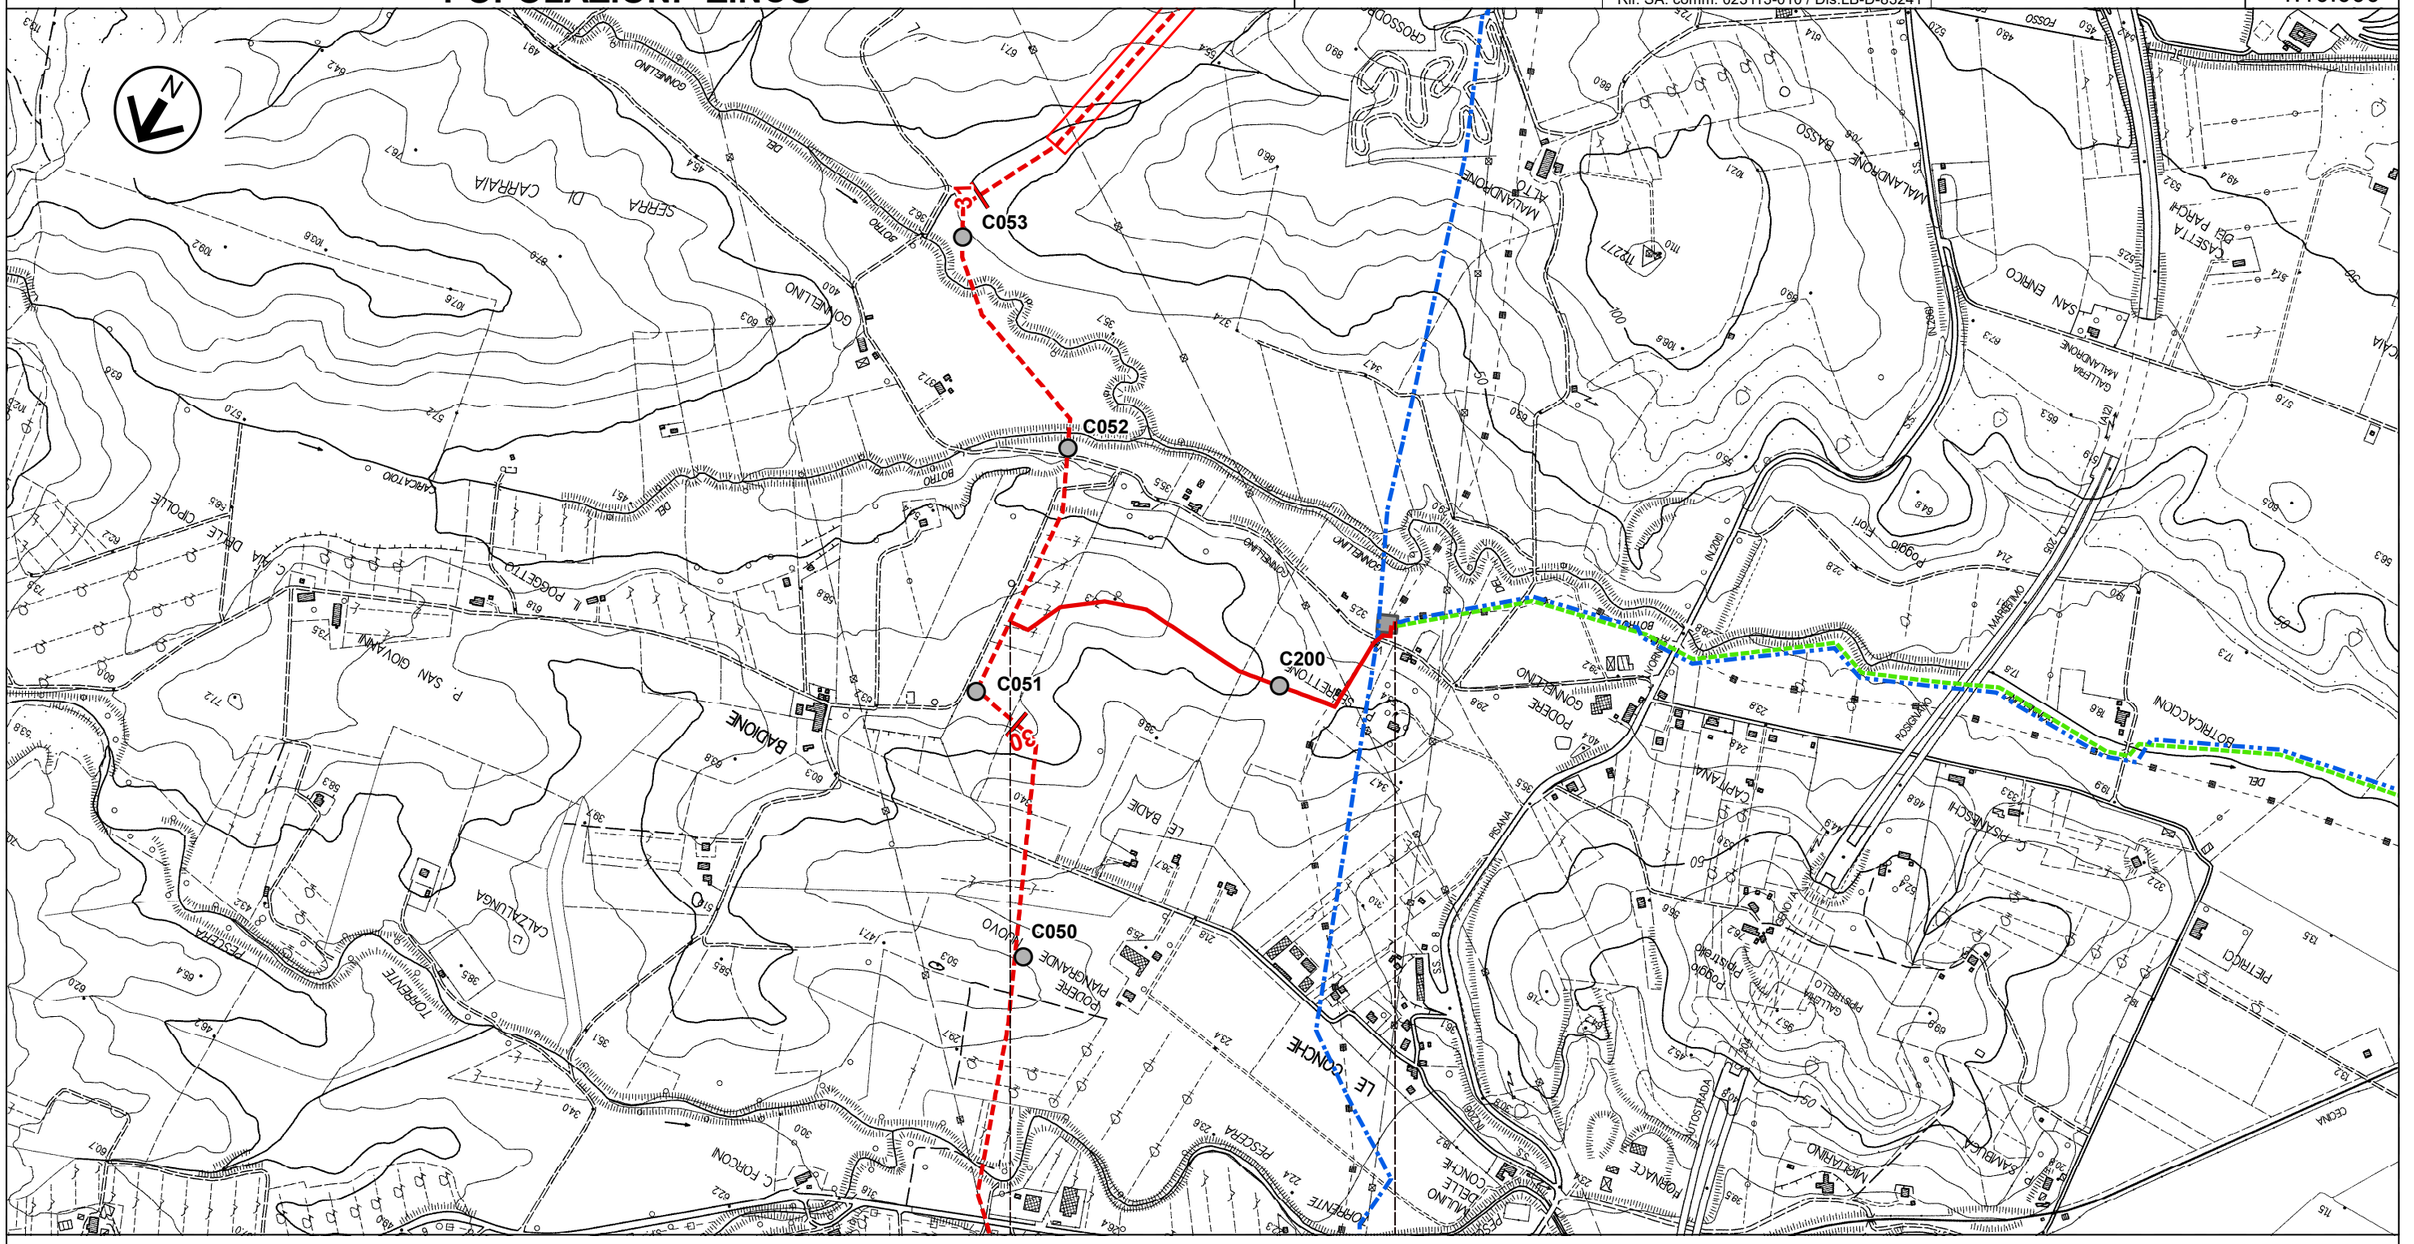

Il presente disegno e' di proprieta' aziendale - La Societa' tutelera' i propri diritti a termine di legge.

RIFACIMENTO METANODOTTO LIVORNO-PIOMBINO DN 750 (30”), DP 75 bar e opere connesse

Nuova Derivazione dal gasdotto 4160603 Rosen Rosignano DN 250(10"), DP 75 bar
Variante per inserimento PIDI su met. 4160603 Rosen Rosignano DN 400(16"), DP 75 bar
Rif. All. Solvay di Rosignano DN 150(6"), DP 75 bar
Rif. All. Solvay Chimica DN 150(6"), DP 75 bar

POPOLAZIONI ZINCO

INDICE	DATA	REVISIONI	ELABORATO	VERIFICATO	APPROVATO
0	Dic.2022	Emissione	Vagni A.	Brunetti M.	Santi G.

snam

SAIPEM
Rif. SA: comm. 023113-010 / Dis.LB-D-83241

Comm. NR/20049

Dis. PG-PDU-D-03241

Foglio 30 di 34

Tav: 28

Scala 1:10.000

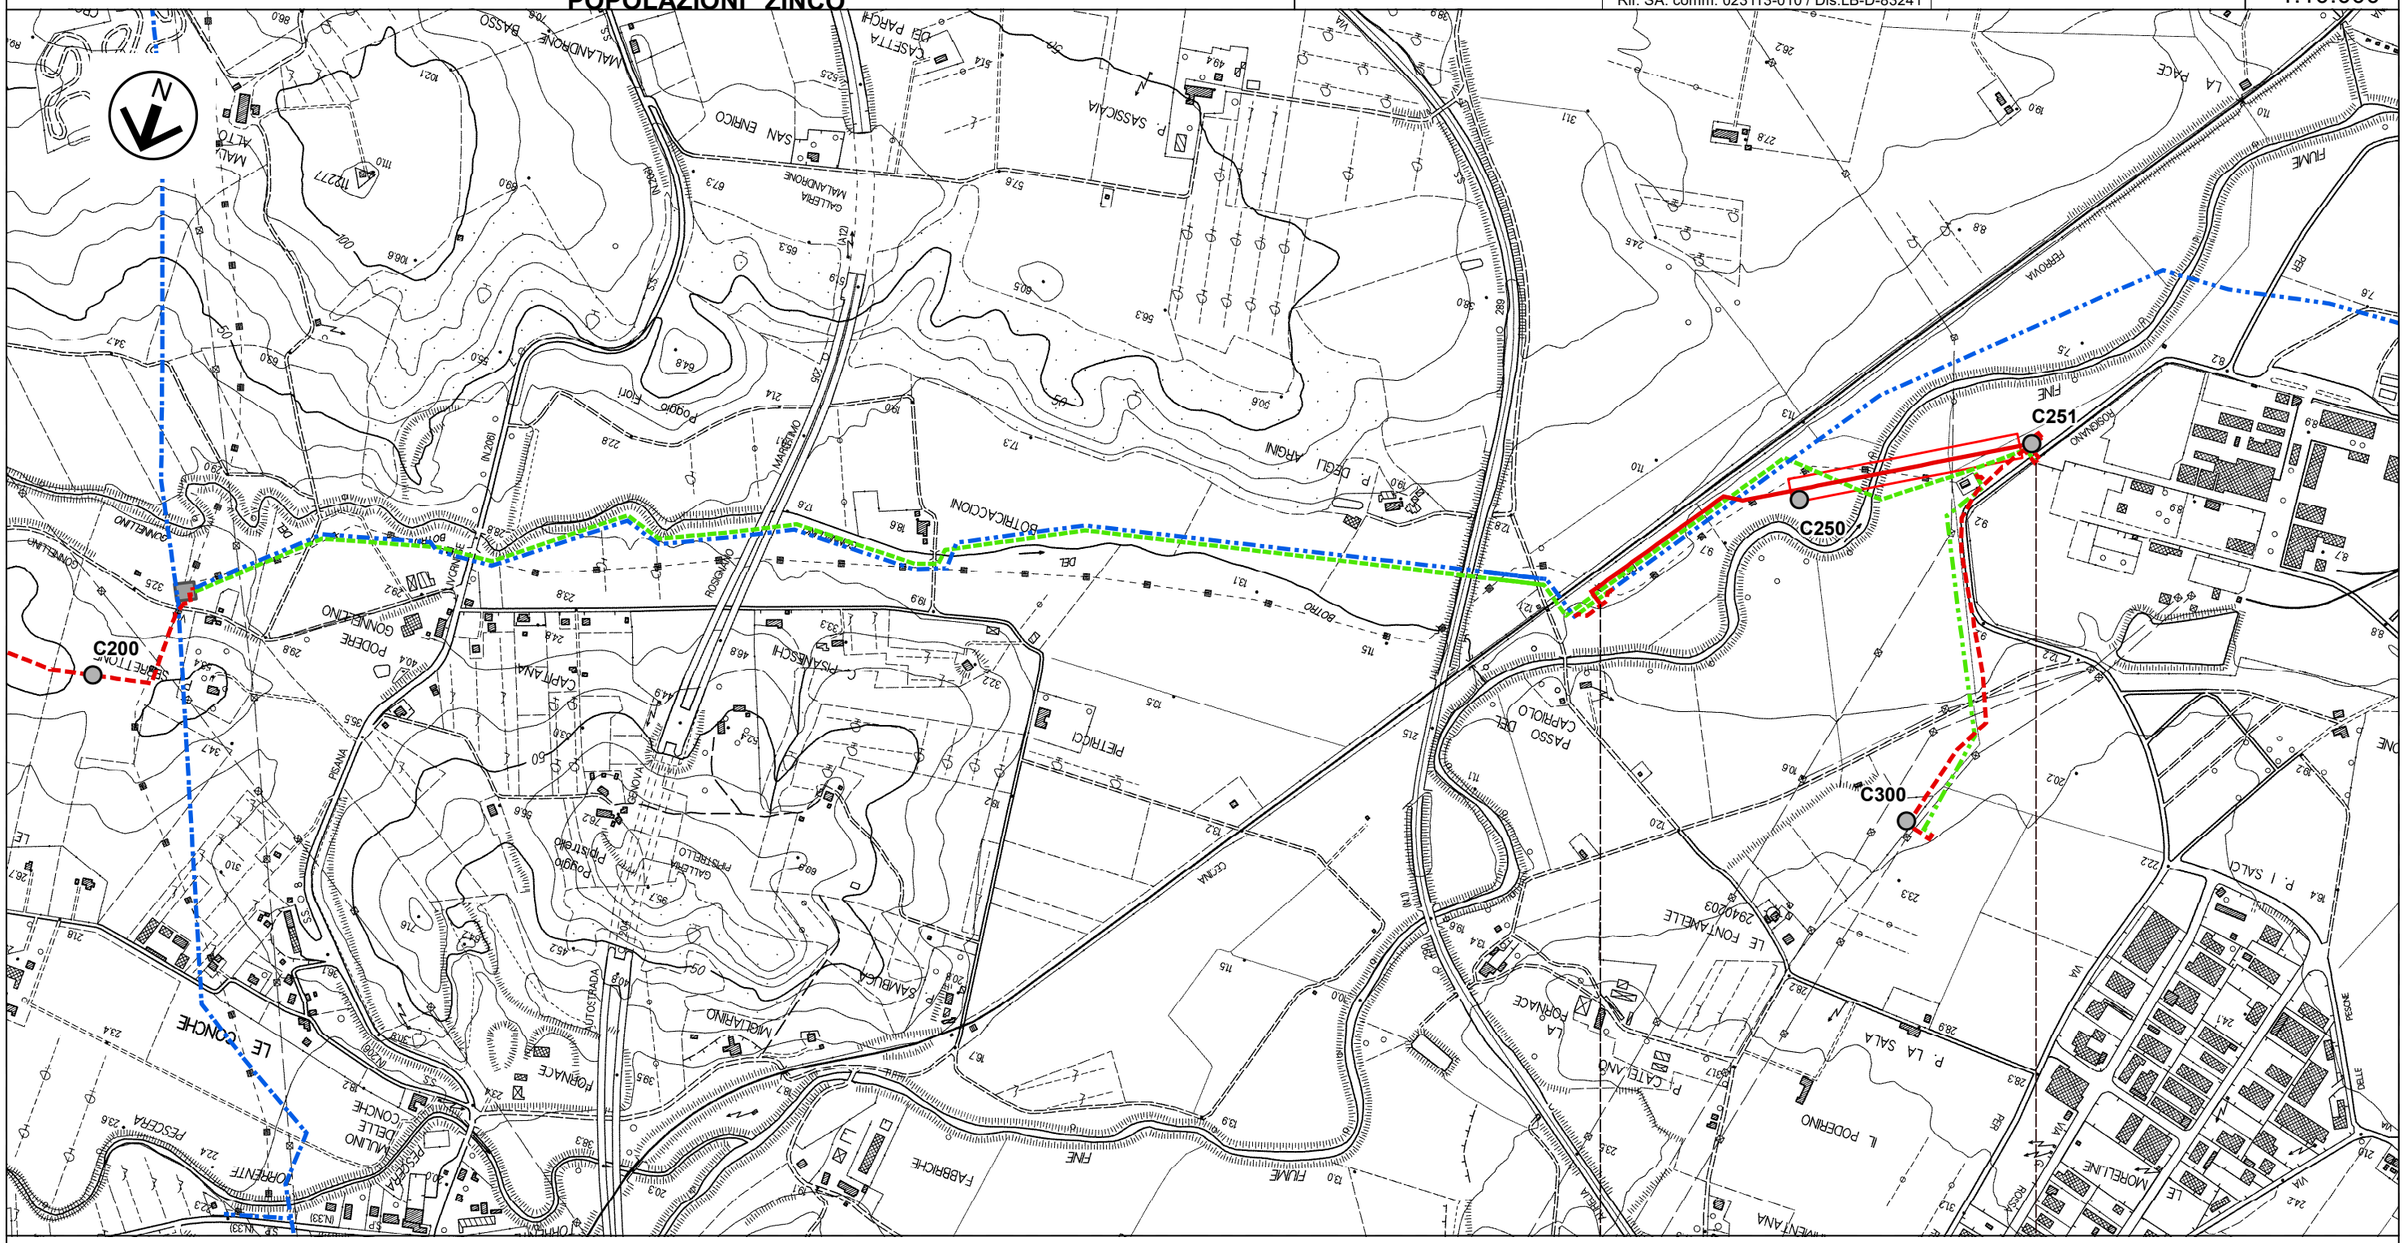

Il presente disegno e' di proprieta' aziendale - La Societa' tutelera' i propri diritti a termine di legge.

RIFACIMENTO METANODOTTO LIVORNO-PIOMBINO DN 750 (30”), DP 75 bar e opere connesse

Rif.All.Tirrenomet DN 100 (4") DP 75 bar
Rif. All. Com. Rosignano DN 100 (4") DP 75 bar e PIDA

POPOLAZIONI ZINCO

INDICE	DATA	REVISIONI	ELABORATO	VERIFICATO	APPROVATO
0	Dic.2022	Emissione	Vagni A.	Brunetti M.	Santi G.

SAIPEM
Rif. SA: comm. 023113-010 / Dis.LB-D-83241

Comm. NR/20049
Dis. PG-PDU-D-03241

Foglio 31 di 34
Tav: 29
Scala 1:10.000

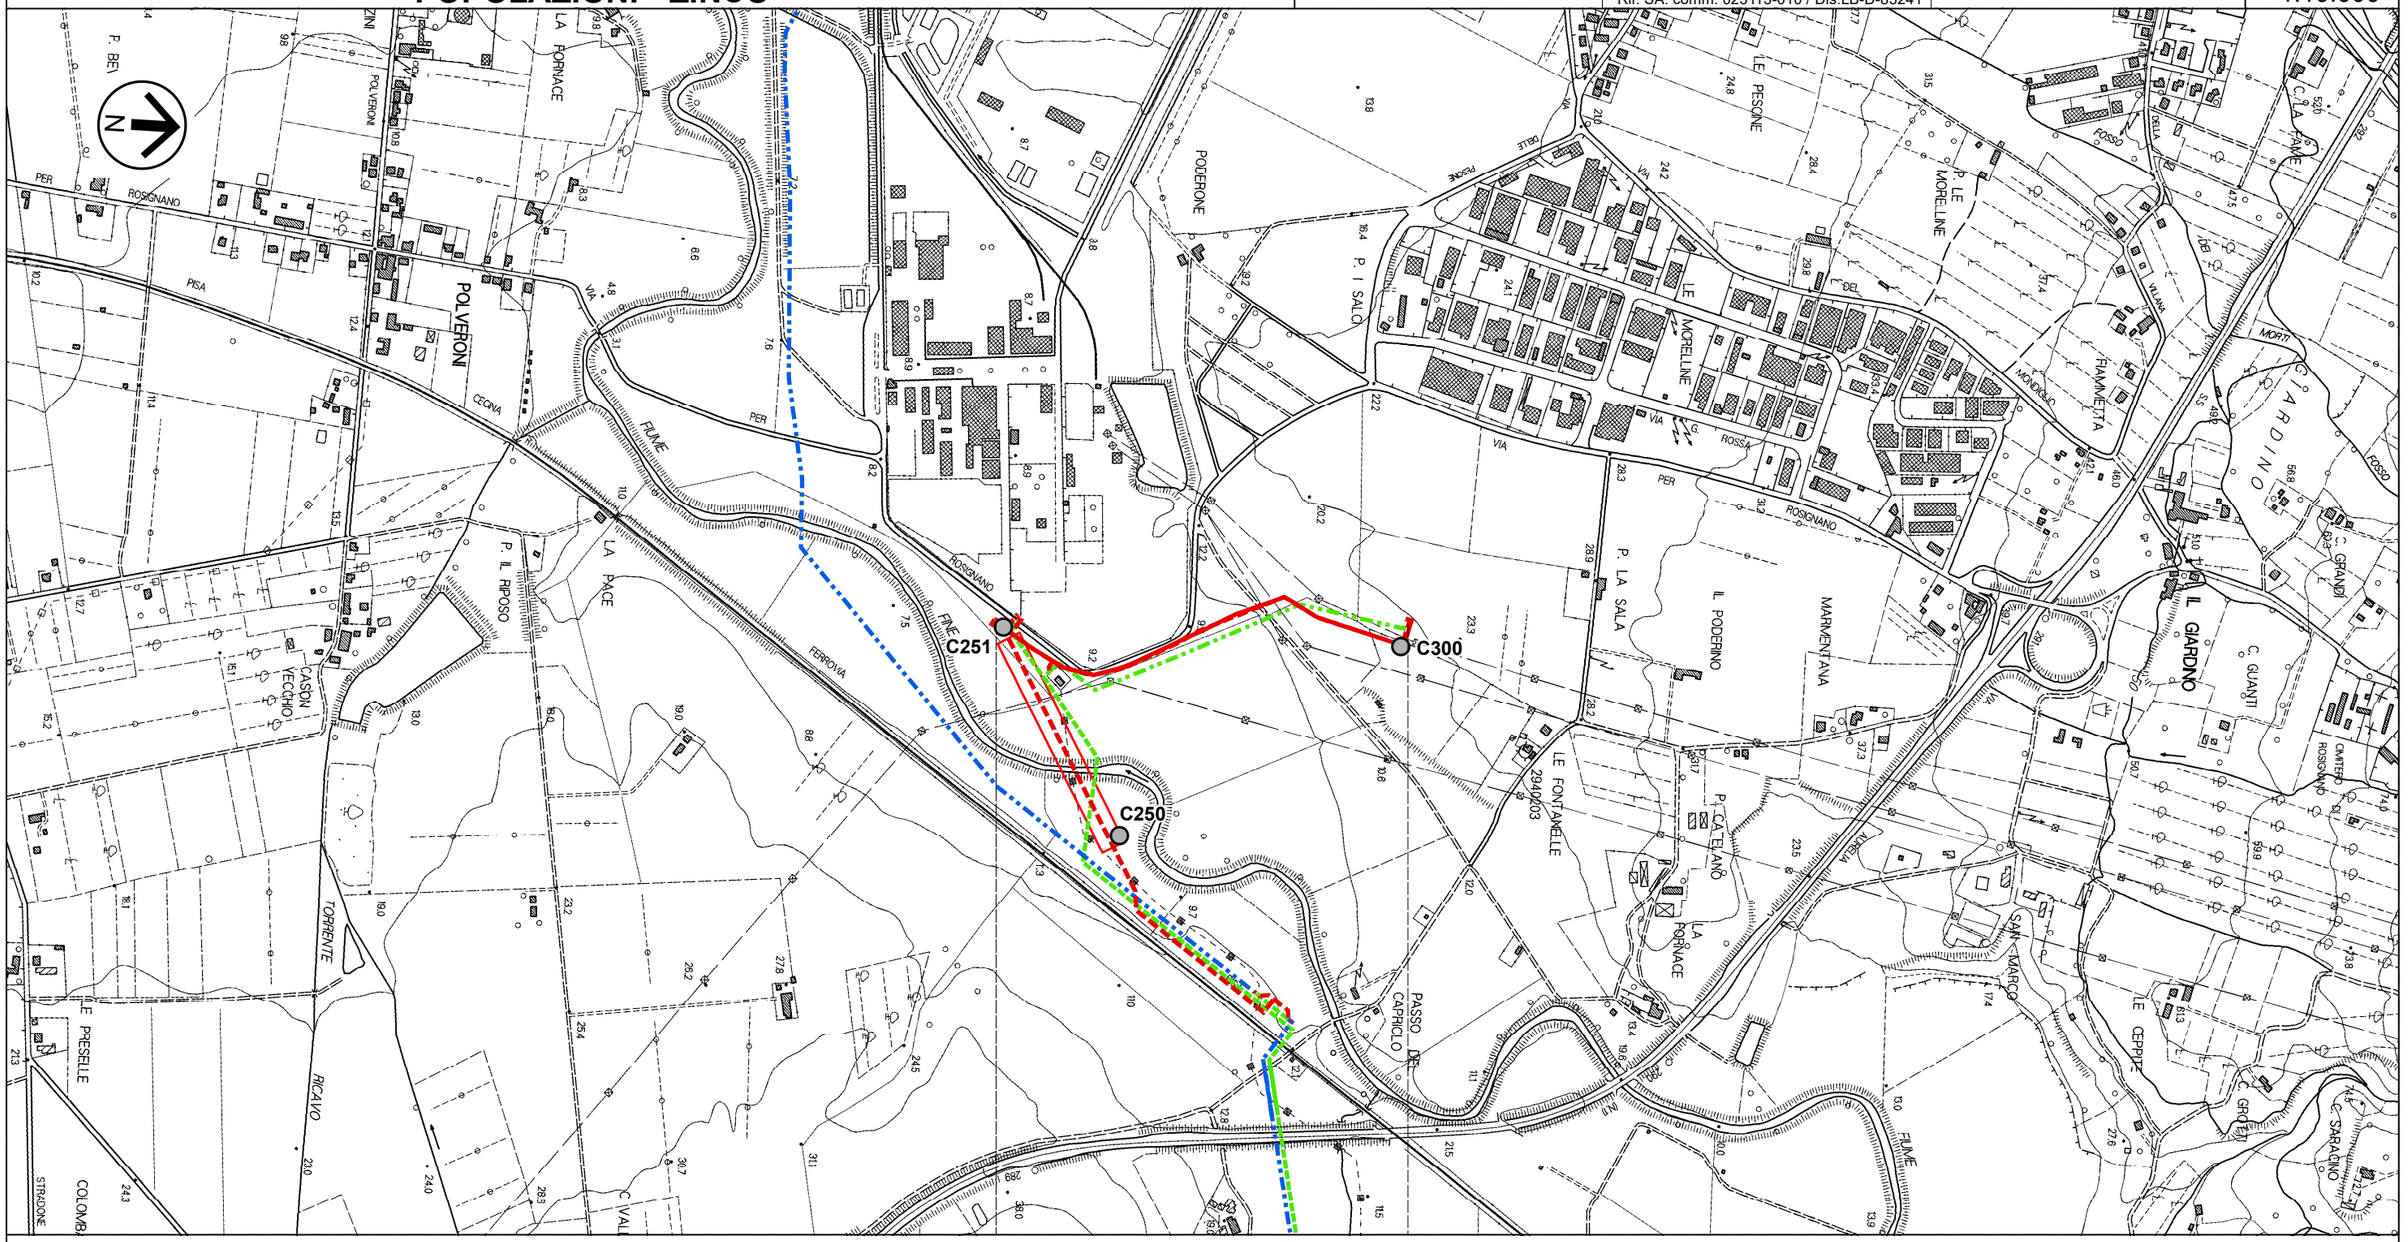

Il presente disegno e' di proprieta' aziendale - La Societa' tutelera' i propri diritti a termine di legge.

RIFACIMENTO METANODOTTO LIVORNO-PIOMBINO DN 750 (30”), DP 75 bar e opere connesse

All.to Solvay di Rosignano DN 250 (10") MOP 70 bar
Dismissione associata a variante per inserimento PIDI su met. 4160603
Rosen Rosignano DN 400(16"), MOP 75 bar

POPOLAZIONI ZINCO

INDICE	DATA	REVISIONI	ELABORATO	VERIFICATO	APPROVATO
0	Dic.2022	Emissione	Vagni A.	Baldelli S.	Cervi F.

snam

SAIPEM
Rif. SA: comm. 023113-010 / Dis.LB-D-83241

Comm. NR/20049
Dis. PG-PDU-D-03241

Foglio 32 di 34
Tav: 1A
Scala 1:10.000

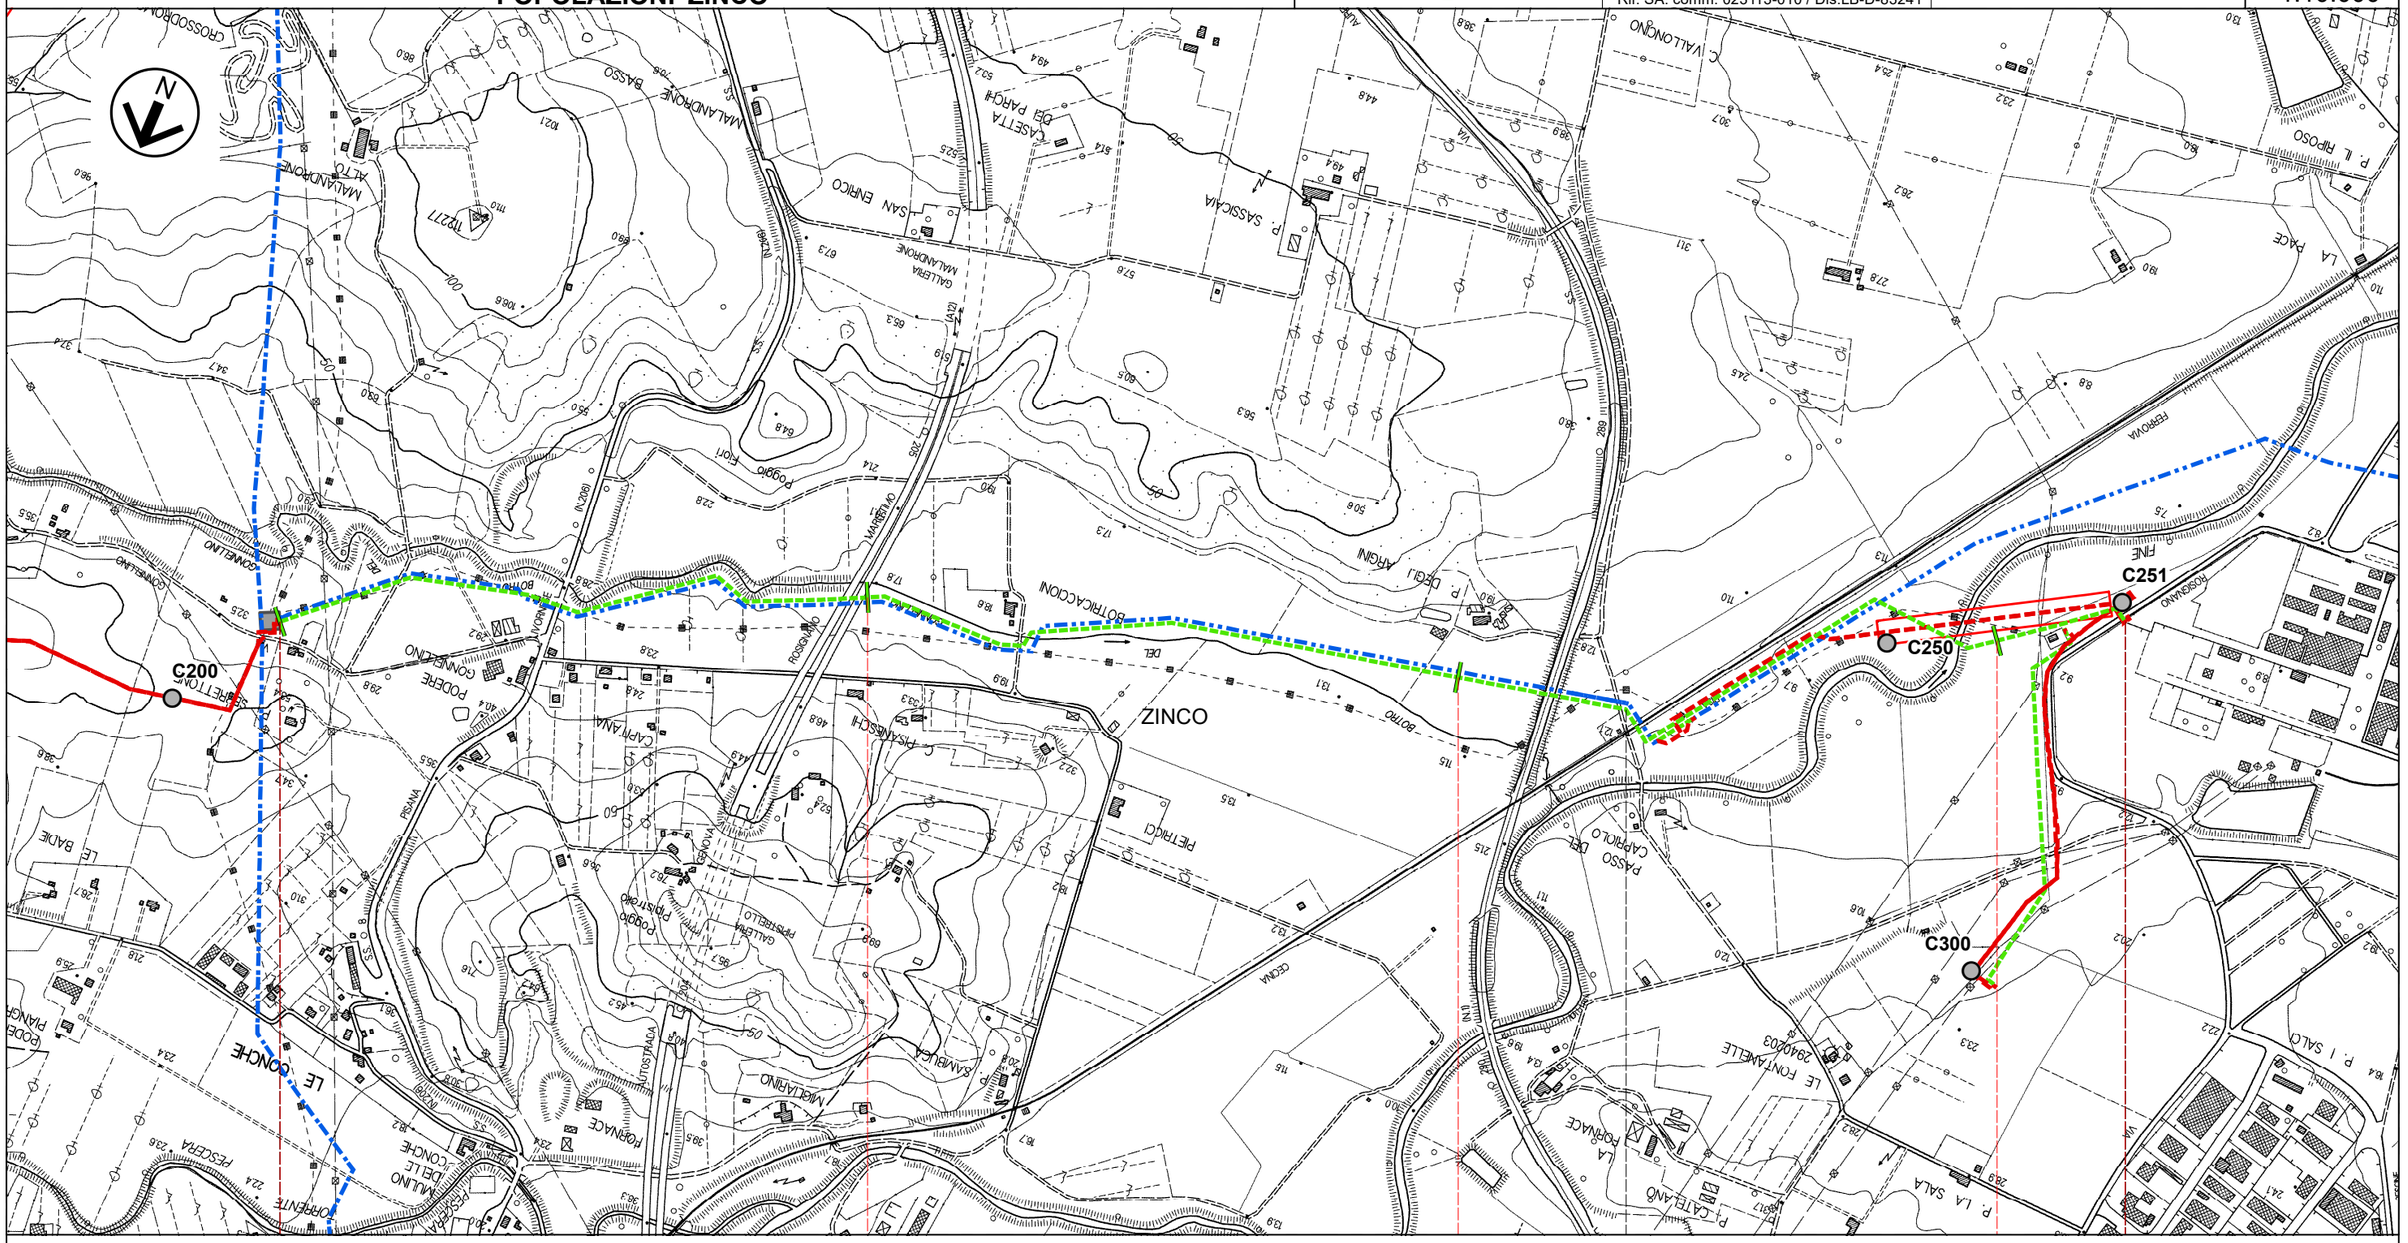

0 1 2 3 3,290

Il presente disegno e' di proprieta' aziendale - La Societa' tutelera' i propri diritti a termine di legge.

RIFACIMENTO METANODOTTO LIVORNO-PIOMBINO DN 750 (30”), DP 75 bar e opere connesse

Met.All. TirrenoMet DN 100(4") MOP 75 bar
All.com di Rosignano DN 100 4" MOP 70 bar

POPOLAZIONI ZINCO

INDICE	DATA	REVISIONI	ELABORATO	VERIFICATO	APPROVATO
0	Dic.2022	Emissione	Vagni A.	Baldelli S.	Cervi F.

snam

SAIPEM
Rif. SA: comm. 023113-010 / Dis.LB-D-83241

Comm. NR/20049
Dis. PG-PDU-D-03241

Foglio 33 di 34
Tav: 2A
Scala 1:10.000

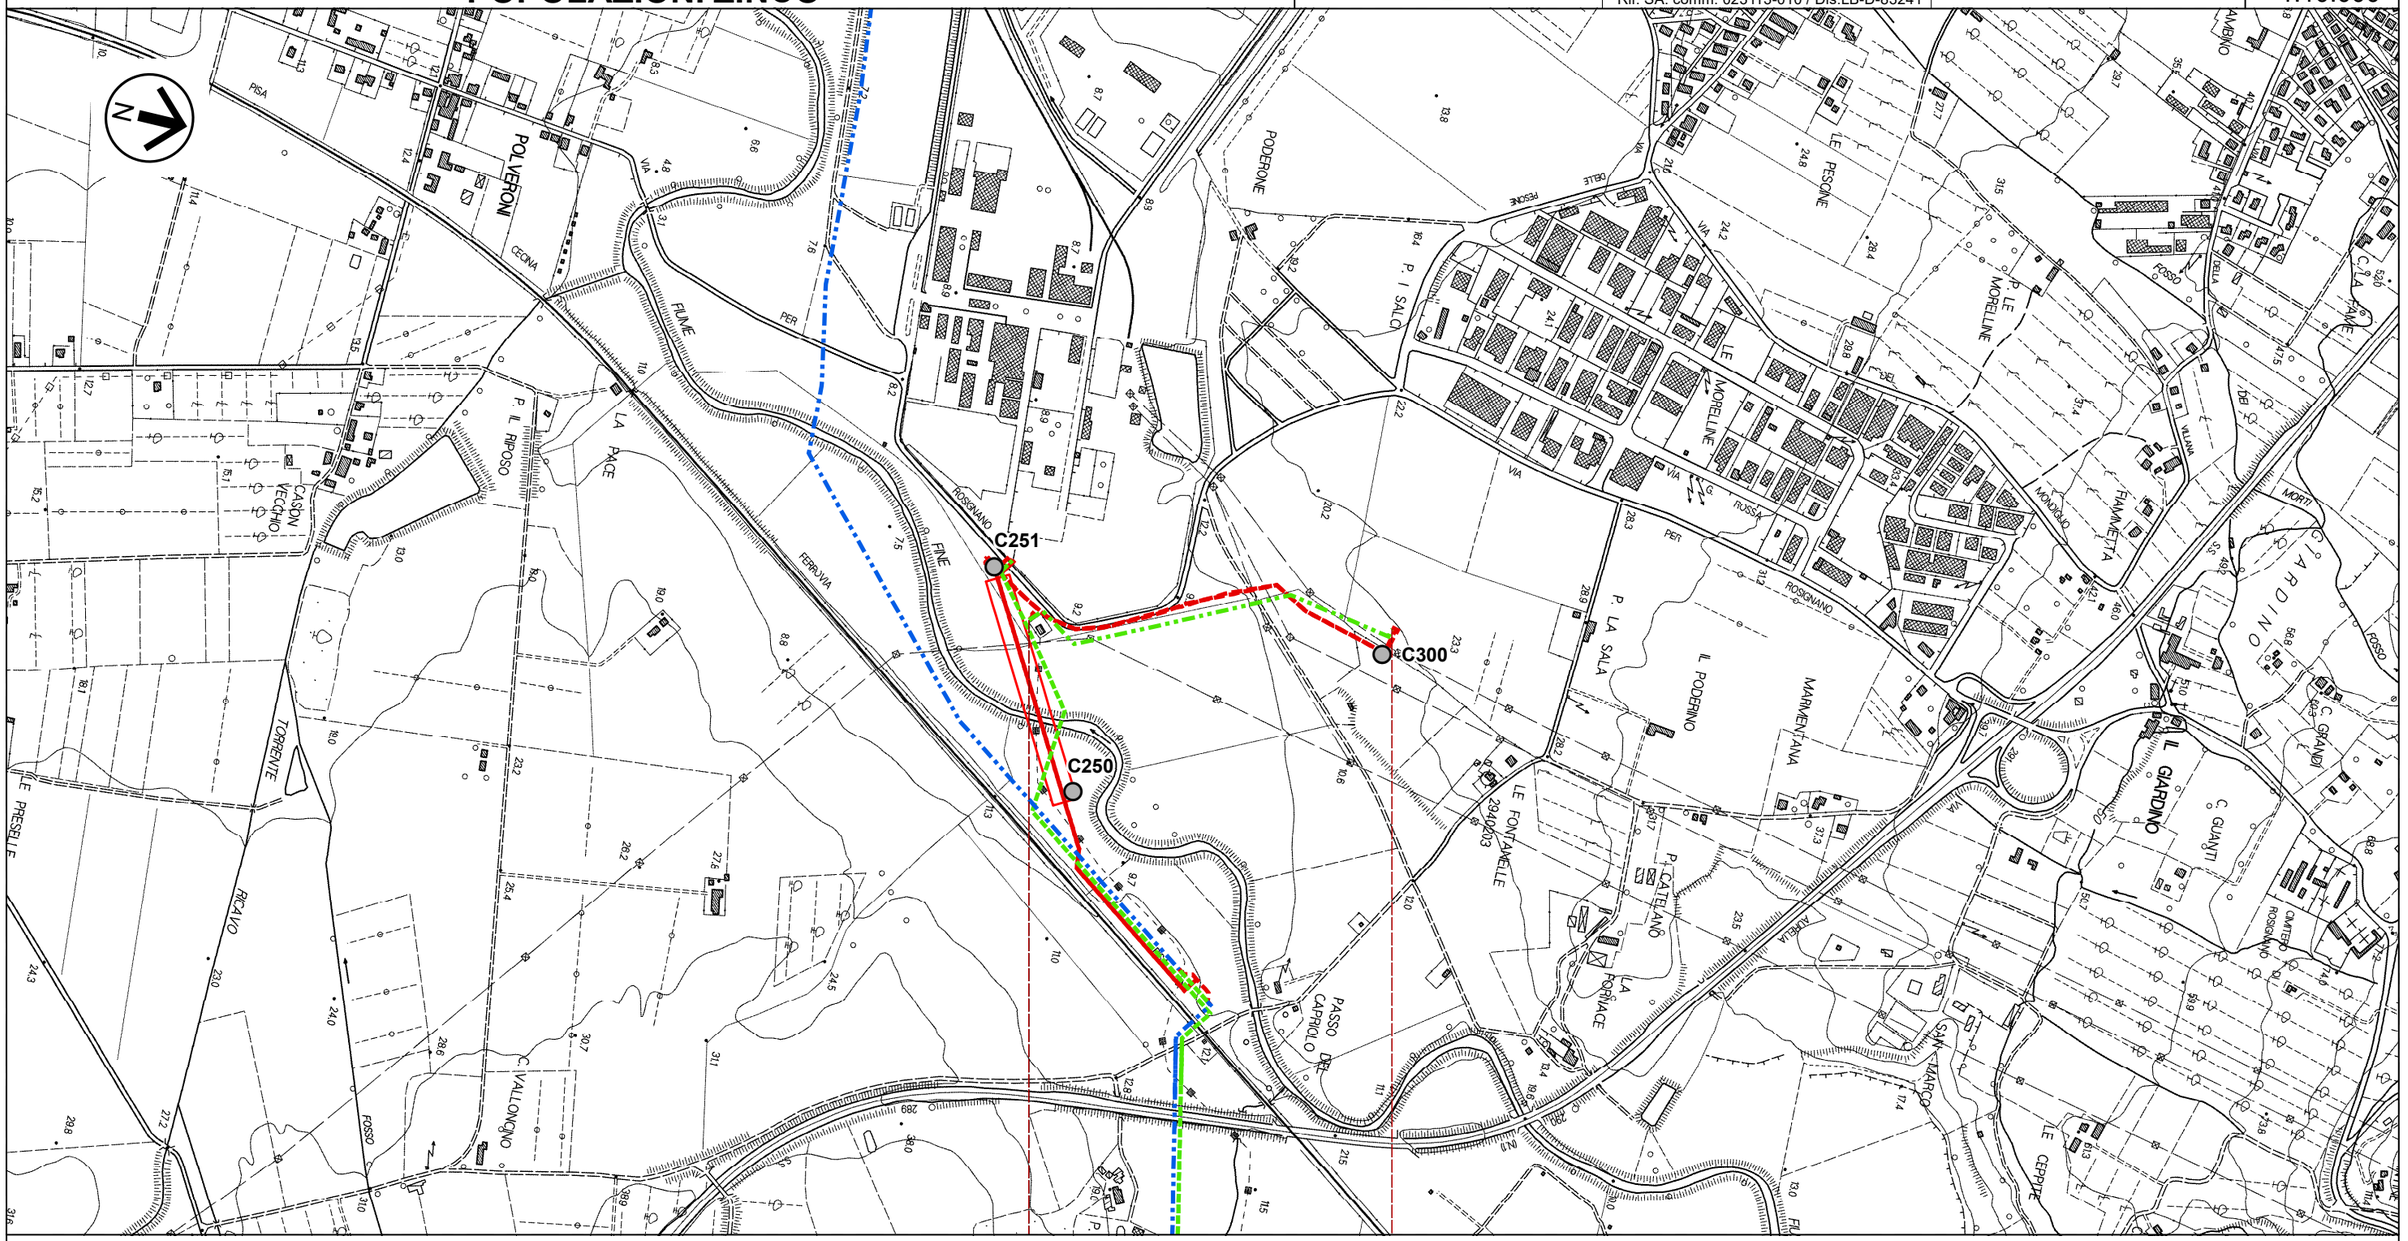

Il presente disegno e' di proprieta' aziendale - La Societa' tutelera' i propri diritti a termine di legge.

RIFACIMENTO METANODOTTO LIVORNO-PIOMBINO DN 750 (30”), DP 75 bar e opere connesse

POPOLAZIONI ZINCO

INDICE	DATA	REVISIONI	ELABORATO	VERIFICATO	APPROVATO
0	Dic.2022	Emissione	Vagni A.	Baldelli S.	Cervi F.

SAIPEM

Rif. SA: comm. 023113-010 / Dis.LB-D-83241

Comm. NR/20049

PG-PDU-D-03241

Foglio 34 di 34

Scala 1:10.000

LEGENDA

SIMBOLOGIA CARTOGRAFICA

- Metanodotto in progetto
- Metanodotti in esercizio
- Metanodotti da porre fuori esercizio e recuperare
- Aree impianti stacco-terminale in progetto
- Aree impianti stacco-terminale esistenti
- Altri metanodotti in progetto
- Metanodotto in progetto da altra opera
- Impianti di linea in progetto
- Impianti di linea da porre fuori esercizio e recuperare
- Impianti di linea su rete in esercizio
- Impianti di linea in progetto da altra opera

METODOLOGIE TRENCHLESS

- MICROTUNNEL
- TOC
- TRIVELLA SPINGITUBO

SIMBOLOGIA MECCANICA

- Punto di intercettazione di linea (P.I.L.)
- Punto di intercettazione di derivazione importante (P.I.D.I.)
- Punto di intercettazione e Stacco By-Pass (P.I.S.B.)
- Punto di intercettazione di derivazione semplice con stacco da P.I.L. (P.I.D.S.)
- Punto di intercettazione e derivazione semplice con stacco da Linea (P.I.D.S.)
- Punto di intercettazione con discaggio di allacciamento (P.I.D.A.)
- Punto di sezionamento elettrico terminale (P.S.E.T.)
- Punto predisposto per il discaggio di allacciamento (P.P.D.A.)
- Stazione predisposta per lancio e ricevimento PIG
- Impianto di riduzione/regolazione della pressione

Popolazioni_Zinco

- <CSC
- A

Progressiva chilometrica	N.
Comuni	
Province	
Impianti	TIPO - N. - PROGR. km / TIPO - N. - ESISTENTE

Il presente disegno e' di proprieta' aziendale - La Societa' tutelera' i propri diritti a termine di legge.