

AR.01 - VARIANTE ISONZO
(COMUNE DI CERVIGNANO DEL FRIULI)



LEGENDA

Tracciato di progetto Nuova SSE Confini Provinciali Confini Comunali

Cantieri

CB.n. Campo base xx.n. Area tecnica (AT) Cantiere operativo (CO) xx.n. Area stoccaggio (AS) Cantiere armamento (AR)

Punti di monitoraggio	AO	CO	PO
SUO-n. - Suolo	X		X
ASup-n. - Ambiente idrico superficiale	X	X	X
ASot-n. - Ambiente idrico sotterraneo	X	X	X
TRS-n. - Indagini sui cumuli di terre e rocce da scavo stoccati		X	
ATC-n. - Atmosfera	X	X	X
RUM-n. - Rumore	X	X	X
VIB-n. - Vibrazioni	X	X	X
VEG-n. - Vegetazione	X	X	X
FAU-n. - Fauna	X	X	X
FAU-ITT-n. - Fauna ittica	X	X	X
PAE-n. - Paesaggio	X		X
CEM-n. - Campi elettromagnetici	X		X

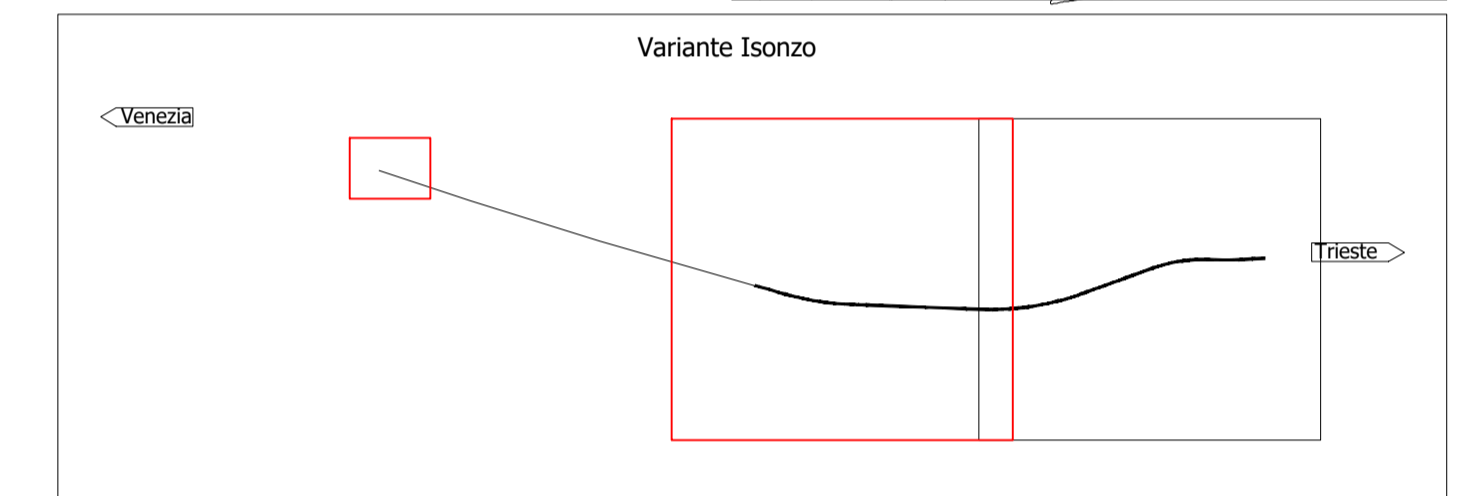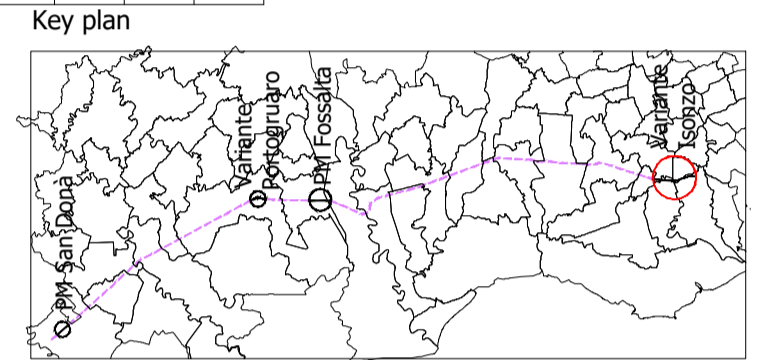

COMMITTENTE:

PROGETTAZIONE:

CUP: J34H16000620009

DIREZIONE TECNICA
U.O. ARCHITETTURA, AMBIENTE E TERRITORIO
S.O. AMBIENTE

PROGETTO DI FATTIBILITA' TECNICA ED ECONOMICA
POTENZIAMENTO LINEA VENEZIA - TRIESTE
Posti di Movimento e Varianti di Tracciato

PROGETTO DI MONITORAGGIO AMBIENTALE
Planimetria localizzazione punti di monitoraggio - Isonzo - tav 1/2

SCALA:
1:5.000

COMMESSA	LOTTO	FASE	ENTE	TIPO DOC.	OPERA/DISCIPLINA	PROGR.	REV.
I Z04	00	R	22	N5	MA0000	104	B

Rev.	Descrizione	Redatto	Data	Verificato	Data	Approvato	Data	Autorizzato Data
A	Emissione definitiva	F. Ventura	Luglio 2021	G. Dajelli A. Cantello	Luglio 2021	S. Lo Presti	Luglio 2021	Caroline Ercolani Dicembre 2022
B	Emissione definitiva	F. Ventura	Dicembre 2022	G. Dajelli A. Cantello	Dicembre 2022	S. Lo Presti	Dicembre 2022	Caroline Ercolani Dicembre 2022