

LEGENDA



Tracciato di progetto (black line), Nuova SSE (purple line), Confini Provinciali (dashed line), Confini Comunali (dotted line)

Cantieri

CB.n Campo base (red box), xx.n Area tecnica (AT) Cantiere operativo (CO) (yellow box), xx.n Area stoccaggio (AS) Cantiere armamento (AR) (orange box)

Punti di monitoraggio

	AO	CO	PO
SUO-n. - Suolo	X		X
ASup-n. - Ambiente idrico superficiale	X	X	X
ASot-n. - Ambiente idrico sotterraneo	X	X	X
TRS-n. - Indagini sui cumuli di terre e rocce da scavo stoccati		X	
ATC-n. - Atmosfera	X	X	X
RUM-n. - Rumore	X	X	X
VIB-n. - Vibrazioni	X	X	X
VEG-n. - Vegetazione	X	X	X
FAU-n. - Fauna	X	X	X
FAU-ITT-n. - Fauna ittica	X	X	X
PAE-n. - Paesaggio	X		X
CEM-n. - Campi elettromagnetici	X		X

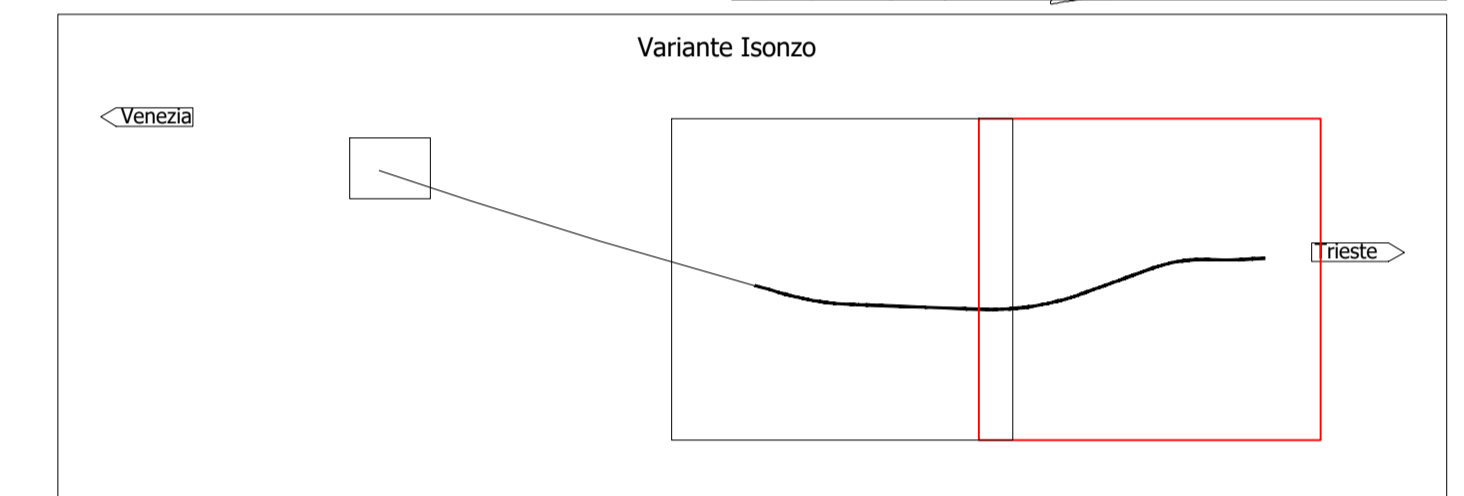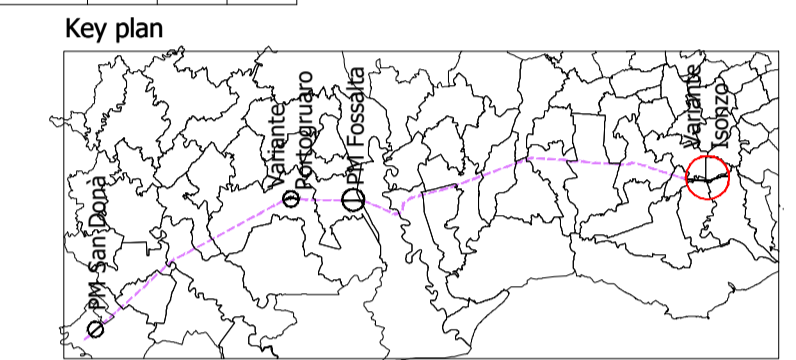

COMMITTENTE: **RFI** RETE FERROVIARIA ITALIANA GRUPPO FERROVIE DELLO STATO ITALIANE

PROGETTAZIONE: **ITALFERR** GRUPPO FERROVIE DELLO STATO ITALIANE

CUP: J34H16000620009

DIREZIONE TECNICA
U.O. ARCHITETTURA, AMBIENTE E TERRITORIO
S.O. AMBIENTE

PROGETTO DI FATTIBILITA' TECNICA ED ECONOMICA
POTENZIAMENTO LINEA VENEZIA - TRIESTE
 Posti di Movimento e Varianti di Tracciato

PROGETTO DI MONITORAGGIO AMBIENTALE
 Planimetria localizzazione punti di monitoraggio - Isonzo - tav 2/2

SCALA: 1:5.000

COMMESSA	LOTTO	FASE	ENTE	TIPO DOC.	OPERA/DISCIPLINA	PROGR.	REV.
I	Z04	00	R	22	N5	MA0000	105 B

Rev.	Descrizione	Redatto	Data	Verificato	Data	Approvato	Data	Autorizzato Data
A	Emissione definitiva	F. Ventura	Luglio 2021	A. Cantello	Luglio 2021	S. Lo Presti	Luglio 2021	Caroline Ercolani Dicembre 2022
B	Emissione definitiva	F. Ventura	Dicembre 2022	A. Cantello	Dicembre 2022	S. Lo Presti	Dicembre 2022	ITALFERR S.p.A. Dipartimento Ambiente e Territorio Ufficio Ambiente e Territorio Via Roma, 100 - 00187 Roma, Italia

File: IZ0400R22N5MA0000104B.dwg n. Elab.: