












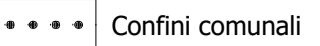




AR.01 - PDM FOSSALTA DI PORTOGRUARO  
(COMUNE DI PORTOGRUARO)


CO.02 - PDM FOSSALTA DI PORTOGRUARO  
(COMUNE DI LATISANA)

**LEGENDA**

-  Tracciato di progetto
-  Nuova SSE
-  Confini comunali
- Cantieri**
-  CB.n Campo base
-  xx.n. Area tecnica (AT)
-  xx.n. Cantiere operativo (CO)
-  xx.n. Area stoccaggio (AS)
-  xx.n. Cantiere armamento (AR)
- Unità ecosistemiche**
-  Ecosistema antropico
-  Ecosistema agricolo
-  Ecosistema naturale e seminaturale
-  Ecosistema delle zone umide
- Elementi della rete ecologica**
-  Core area
-  Corridoi ecologici
-  Fiumi → Ittiofauna
- Barbus plebejus*
- Cobitis bilineata*
- Lampetra zanandrei*
- Padogobius martensii*
- Knipowitschia panizzae*
- Knipowitschia punctatissima*

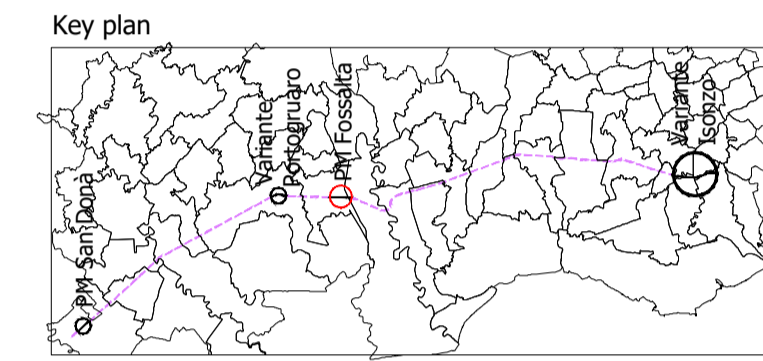

Fonte  
- Rielaborazione dati Uso del suolo della Regione Veneto (2018)  
- PTRC (2020) Rete ecologica regionale

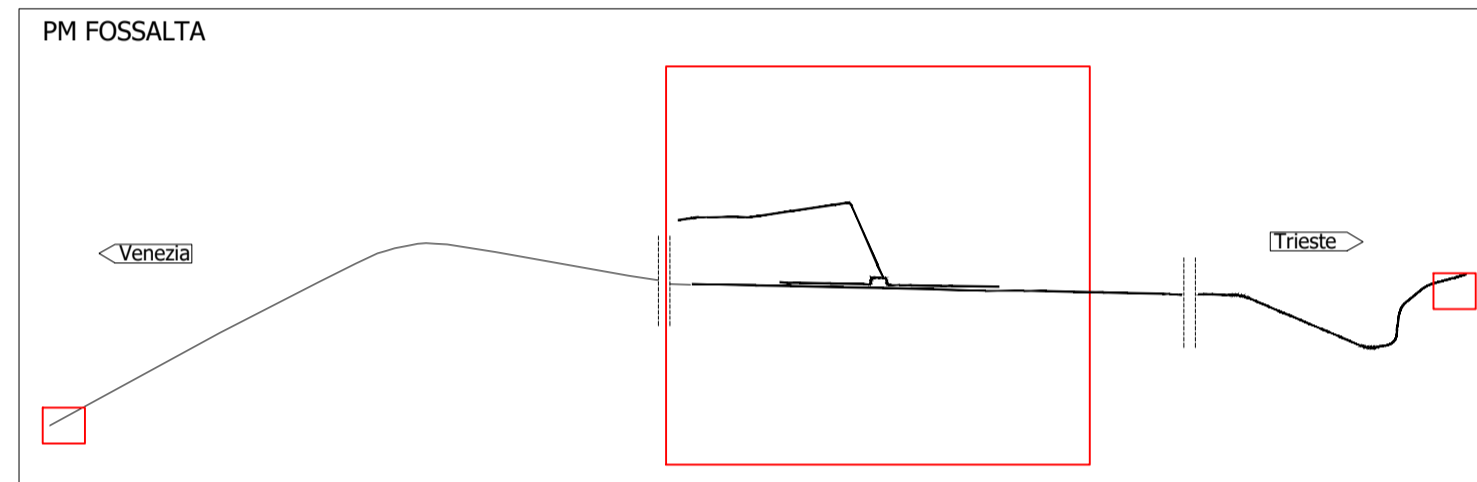

COMMITTENTE:  
  
**RFI**  
RETE FERROVIARIA ITALIANA  
GRUPPO FERROVIE DELLO STATO ITALIANE

PROGETTAZIONE:  
  
**ITAFERR**  
GRUPPO FERROVIE DELLO STATO ITALIANE

CUP: J34H16000620009

**DIREZIONE TECNICA**  
**U.O. ARCHITETTURA, AMBIENTE E TERRITORIO**  
**S.O. AMBIENTE**

**PROGETTO DI FATTIBILITA' TECNICA ED ECONOMICA**  
**POTENZIAMENTO LINEA VENEZIA - TRIESTE**  
Posti di Movimento e Varianti di Tracciato

**STUDIO DI IMPATTO AMBIENTALE**  
Carta degli ecosistemi, delle connessioni ecologiche e delle aree sensibili per la fauna - Fossalta di Portogruaro

SCALA:  
1:5.000

COMMESSA LOTTO FASE ENTE TIPO DOC. OPERA/DISCIPLINA Progr. REV.  
I Z04 00 R 22 N5 SA0001 118 B

Rev.	Descrizione	Redatto	Data	Verificato	Data	Approvato	Data	Autorizzato Data
A	Emissione definitiva	F. Ventura	Luglio 2021	G. Dajelli	Luglio 2021	S. Lo Presti	Luglio 2021	Carolin Ercolani Dicembre 2022
B	Emissione definitiva	F. Ventura	Dicembre 2022	A. Cantello	Dicembre 2022	S. Lo Presti	Dicembre 2022	Carolin Ercolani Dicembre 2022

File: IZ0400R22N5SA0001118B.dwg n. Elab.: