



AR.01 - VARIANTE ISONZO  
(COMUNE DI CERVIGNANO DEL FRIULI)

- LEGENDA**
- Tracciato di progetto
  - Nuova SSE
  - Confini Provinciali
  - Confini Comunali
- Cantieri**
- Campo base
  - Area tecnica (AT)
  - Cantiere operativo (CO)
  - Area stoccaggio (AS)
  - Cantiere armamento (AR)
- Quercu-carpineti sudalpini a dominanza di *Quercus robur* e presenza di *Carpinus betulus*
  - Boschetti nitrifili a *Robinia pseudacacia* e *Sambucus nigra*
  - Arbusteti ripari prealpini dominati da *Salix eleagnos*
  - Vegetazione ruderale degli scassi e delle post-culture
  - Prati aridi
  - Boschi ripari planiziali dominati da *Salix alba* e/o *Populus nigra*
  - Cesuglieti termofili a rovi (*Rubus spp.*)
  - Vegetazione erbacea delle ghiaie del basso corso dei fiumi
  - Greti privi di vegetazione
- Ambienti delle zone umide**
- Paludi
- Corpi idrici**
- Fiumi

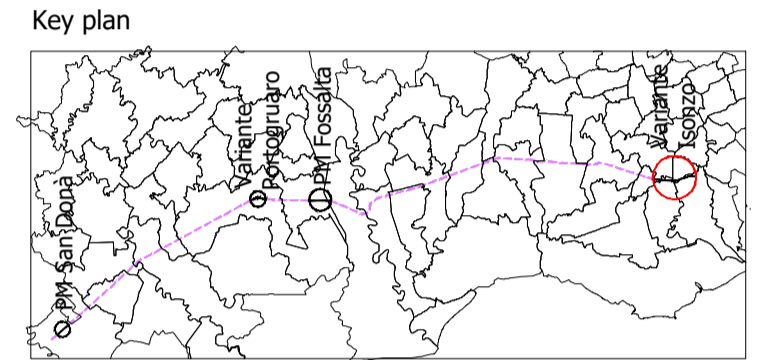

Fonte: Rielaborazione Carta degli Habitat Corine Biotopes del Friuli-Venezia Giulia (2017)

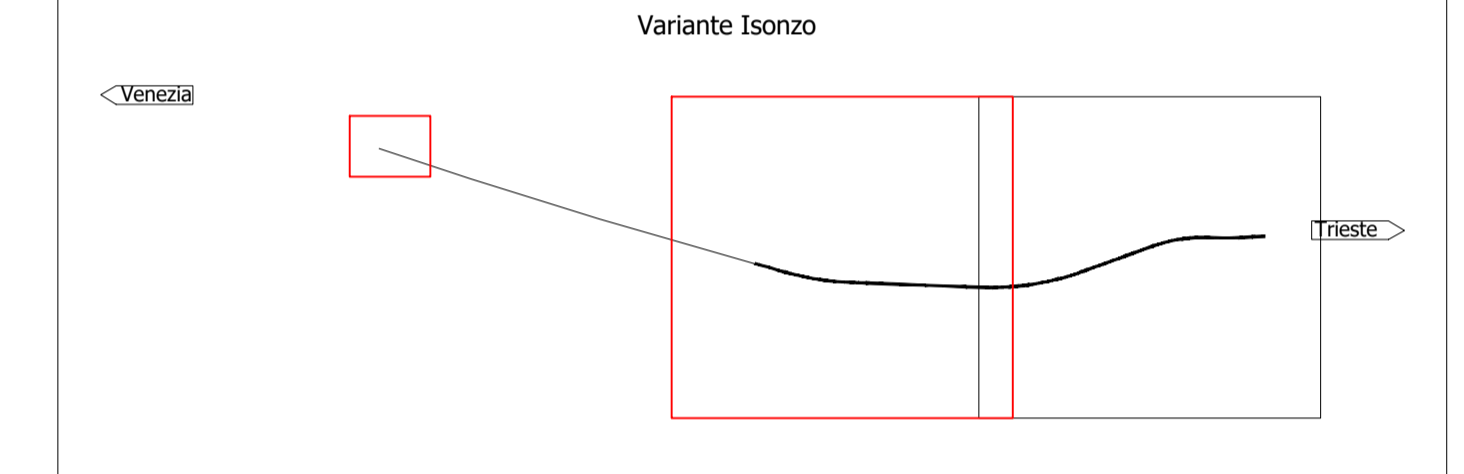

COMMITTENTE: **RFI**  
RETE FERROVIARIA ITALIANA  
GRUPPO FERROVIE DELLO STATO ITALIANE

PROGETTAZIONE: **ITAFERR**  
GRUPPO FERROVIE DELLO STATO ITALIANE

CUP: J34H16000620009

**DIREZIONE TECNICA**  
**U.O. ARCHITETTURA, AMBIENTE E TERRITORIO**  
**S.O. AMBIENTE**

**PROGETTO DI FATTIBILITA' TECNICA ED ECONOMICA**  
**POTENZIAMENTO LINEA VENEZIA - TRIESTE**  
Posti di Movimento e Varianti di Tracciato

**STUDIO DI IMPATTO AMBIENTALE**  
Carta delle unità fisionomiche della vegetazione - Isonzo - Tav 1/2

SCALA:  
1:5.000

| COMMESSA | LOTTO | FASE | ENTE | TIPO DOC. | OPERA/DISCIPLINA | PROGR. | REV. |
|----------|-------|------|------|-----------|------------------|--------|------|
| I Z04    | 00    | R    | 22   | N5        | SA0001           | 133    | A    |

| Rev. | Descrizione          | Redatto    | Data          | Verificato                | Data          | Approvato   | Data          | Autorizzato Data                   |
|------|----------------------|------------|---------------|---------------------------|---------------|-------------|---------------|------------------------------------|
| A    | Emissione definitiva | F. Ventura | Dicembre 2022 | G. D'Amico<br>A. Cantello | Dicembre 2022 | S. La Prati | Dicembre 2022 | Caroline Ercolani<br>Dicembre 2022 |

File: IZ0400R22N5SA0001133A.dwg n. Elab.: