

TIPOLOGICI DI IMPIANTO - VARIANTE ISONZO		
	Superficie totale intervento (mq)	Superficie modulo sesto di impianto (mq)
A - Cespuglieto arborato	11552	300
<i>Tilia cordata</i>	115	3
<i>Crataegus monogyna</i>	232	6
<i>Cornus sanguinea</i>	232	6
<i>Viburnum opulus</i>	232	6
C - Macchia arborea-arbustiva di recupero	6877	375
<i>Ostrya carpinifolia</i>	55	3
<i>Acer campestre</i>	110	6
<i>Corylus avellana</i>	129	7
<i>Cornus mas</i>	165	9
D - Siepe arbustiva di invito al sottopasso faunistico	80	40
<i>Corylus avellana</i>	12	6
<i>Euonymus europaeus</i>	4	2
E - Filare arboreo-arbustivo di mascheramento	3966	180
<i>Ulmus minor</i>	23	1
<i>Acer campestre</i>	23	1
<i>Tilia cordata</i>	44	2
<i>Corylus avellana</i>	44	2
<i>Euonymus europaeus</i>	44	2
<i>Cornus sanguinea</i>	44	2
F - Macchia arborea-arbustiva a carattere igrofilo	54684	480
<i>Salix alba</i>	569	5
<i>Populus alba</i>	456	4
<i>Alnus glutinosa</i>	343	3
<i>Salix purpurea</i>	569	5
<i>Rhamnus frangula</i>	569	5
<i>Salix cinerea</i>	569	5
G - Ripristino aree cantiere	82.146	



LEGENDA

- Tracciato di progetto
- Nuova SSE
- Aree cantiere

Opere a verde

- Cespuglieto arborato
- Macchia arborea - arbustiva di recupero
- Filare arboreo - arbustivo di mascheramento
- Macchia arborea - arbustiva a carattere igrofilo
- Siepe arbustiva di invito e sottopasso faunistico
- Ripristino aree cantiere

Barriera antirumore

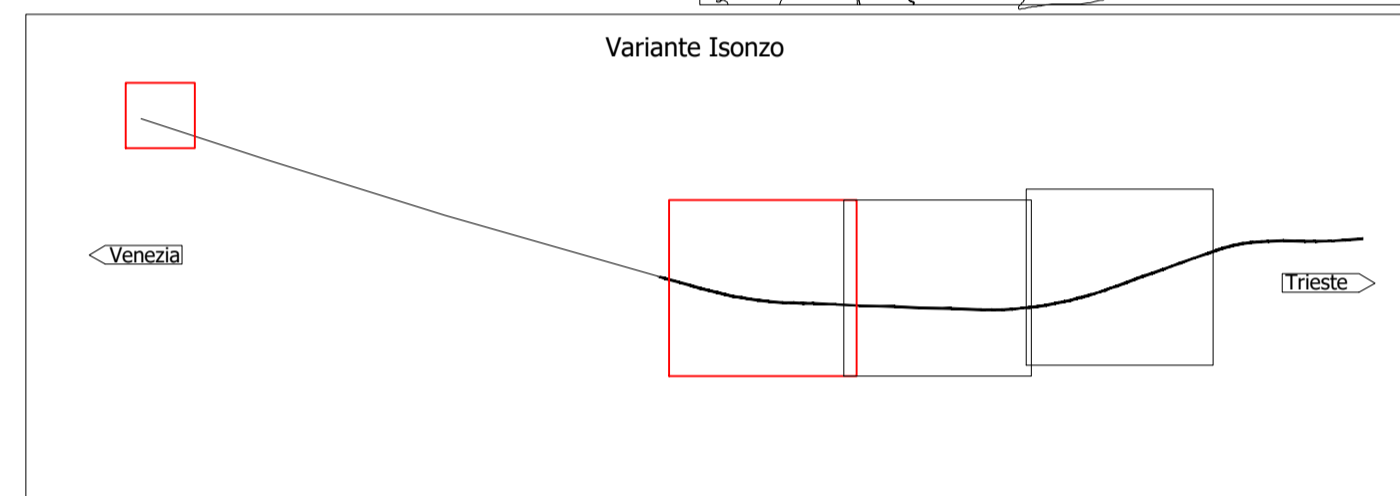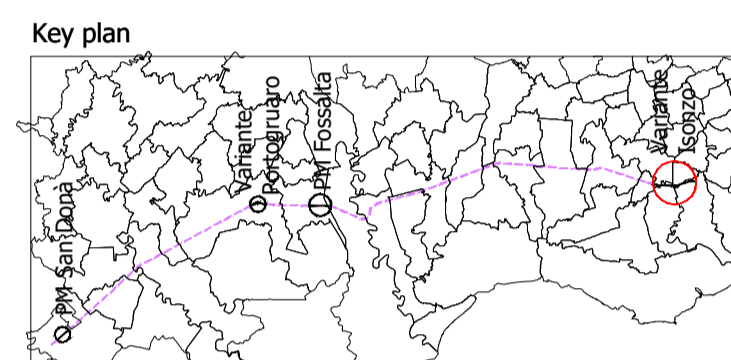

COMMITTENTE: **RFI** RETE FERROVIARIA ITALIANA GRUPPO FERROVIE DELLO STATO ITALIANE

PROGETTAZIONE: **ITALFERR** GRUPPO FERROVIE DELLO STATO ITALIANE

CUP: J34H16000620009

DIREZIONE TECNICA
U.O. ARCHITETTURA, AMBIENTE E TERRITORIO
S.O. AMBIENTE

PROGETTO DI FATTIBILITA' TECNICA ED ECONOMICA
POTENZIAMENTO LINEA VENEZIA - TRIESTE
 Posti di Movimento e Varianti di Tracciato

PROGETTO DELLE OPERE DI INSERIMENTO AMBIENTALE
 Planimetria degli interventi di mitigazione a verde - Isonzo - Tav. 1/3

SCALA: 1:2.000

COMMESSA LOTTO FASE ENTE TIPO DOC. OPERA/DISCIPLINA PROGR. REV.
I Z04 00 R 22 P6 IA0000 105 B

Rev.	Descrizione	Redatto	Data	Verificato	Data	Approvato	Data	Autorizzante	Data
A	Emissione definitiva	F. Ventura	Luglio 2021	G. Dajelli	Luglio 2021	S. Lo Presti	Luglio 2021	Carolina Ergolani	
B	Emissione definitiva	F. Ventura	Dicembre 2022	A. Cantello	Dicembre 2022	S. Lo Presti	Dicembre 2022	Carolina Ergolani	