


**LEGENDA**

- Tracciato di progetto
- Nuova SSE
- Aree cantiere

**Opere a verde**

- Cespuglieto arborato
- Macchia arborea - arbustiva di recupero
- Filare arboreo - arbustivo di mascheramento
- Macchia arborea - arbustiva a carattere igrofilo
- Siepe arbustiva di invito e sottopasso faunistico
- Ripristino aree cantiere

Barriera antirumore

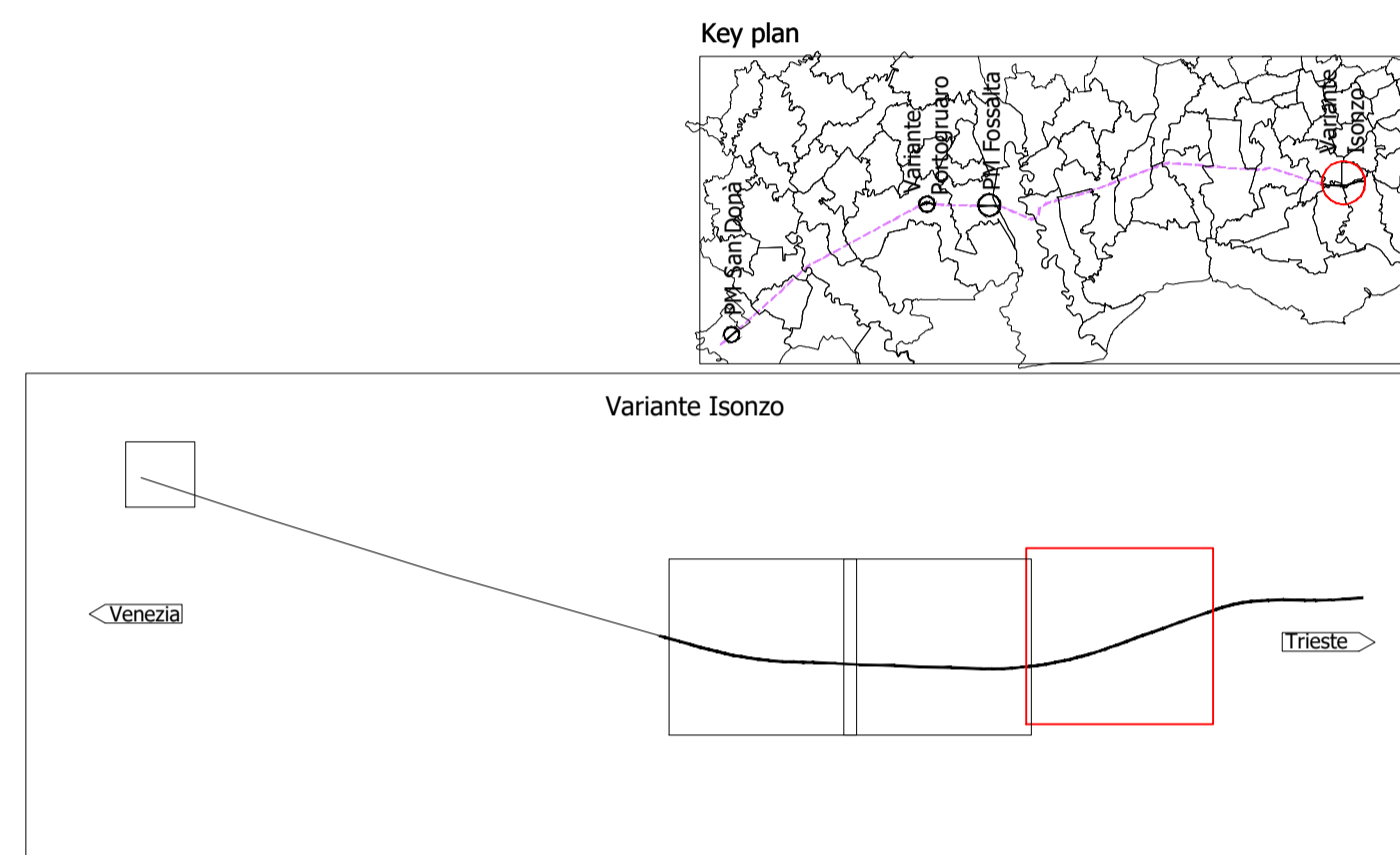

**TIPOLOGICI DI IMPIANTO - VARIANTE ISONZO**

	Superficie totale intervento (mq)	Superficie modulo sesto di impianto (mq)
<b>A - Cespuglieto arborato</b>	<b>11552</b>	<b>300</b>
<i>Tilia cordata</i>	115	3
<i>Crataegus monogyna</i>	232	6
<i>Cornus sanguinea</i>	232	6
<i>Viburnum opulus</i>	232	6
<b>C - Macchia arborea-arbustiva di recupero</b>	<b>6877</b>	<b>375</b>
<i>Ostrya carpinifolia</i>	55	3
<i>Acer campestre</i>	110	6
<i>Corylus avellana</i>	129	7
<i>Cornus mas</i>	165	9
<b>D - Siepe arbustiva di invito al sottopasso faunistico</b>	<b>80</b>	<b>40</b>
<i>Corylus avellana</i>	12	6
<i>Euonymus europaeus</i>	4	2
<b>E - Filare arboreo-arbustivo di mascheramento</b>	<b>2442</b>	<b>180</b>
<i>Ulmus minor</i>	14	1
<i>Acer campestre</i>	14	1
<i>Tilia cordata</i>	27	2
<i>Corylus avellana</i>	27	2
<i>Euonymus europaeus</i>	27	2
<i>Cornus sanguinea</i>	27	2
<b>F - Macchia arborea-arbustiva a carattere igrofilo</b>	<b>27198</b>	<b>480</b>
<i>Salix alba</i>	283	5
<i>Populus alba</i>	227	4
<i>Alnus glutinosa</i>	171	3
<i>Salix purpurea</i>	283	5
<i>Rhamnus frangula</i>	283	5
<i>Salix cinerea</i>	27198	5
<b>G - Ripristino aree cantiere</b>	<b>84.000</b>	

COMMITTENTE:

**RFI**  
RETE FERROVIARIA ITALIANA  
GRUPPO FERROVIE DELLO STATO ITALIANE

PROGETTAZIONE:

**ITALFERR**  
GRUPPO FERROVIE DELLO STATO ITALIANE

CUP: J34H16000620009

**DIREZIONE TECNICA**  
**U.O. ARCHITETTURA, AMBIENTE E TERRITORIO**  
**S.O. AMBIENTE**

**PROGETTO DI FATTIBILITA' TECNICA ED ECONOMICA**  
**POTENZIAMENTO LINEA VENEZIA - TRIESTE**  
Posti di Movimento e Varianti di Tracciato

**PROGETTO DELLE OPERE DI INSERIMENTO AMBIENTALE**  
Planimetria degli interventi di mitigazione a verde - Isonzo - Tav. 3/3

SCALA:  
1:2.000

COMMESSA LOTTO FASE ENTE TIPO DOC. OPERA/DISCIPLINA PROGR. REV.

I Z 04 00 R 22 P 6 I A 0000 107 B

Rev.	Descrizione	Redatto	Data	Verificato	Data	Approvato	Data	Autorizzato	Data
A	Emissione definitiva	F. Ventura	Luglio 2021	G. Dajelli	Luglio 2021	S. Lo Presti	Luglio 2021	Cargnoni Ercolani	Luglio 2021
B	Emissione definitiva	F. Ventura	Dicembre 2022	G. Dajelli	Dicembre 2022	S. Lo Presti	Dicembre 2022	Cargnoni Ercolani	Dicembre 2022