




LEGENDA :

- SEDE FERROVIARIA ESISTENTE
- CORSI D'ACQUA ESISTENTI
- STRADE PUBBLICHE ESISTENTI
- AREE DA ESPROPRIARE PER NUOVA SEDE FERROVIARIA
- AREE DA ESPROPRIARE PER DEVIAZIONE STRADE E CORSI D'ACQUA
- AREE DA ESPROPRIARE PER INTERVENTI DI RIQUALIFICAZIONE AMBIENTALE SISTEMAZIONE E/O RINATULIZZAZIONE
- EDIFICI DA DEMOLIRE
- AREE INTERESSATE DA OCCUPAZIONE TEMPORANEA NON PREORDINATA ALL'ESPROPRIO

K-PLAN

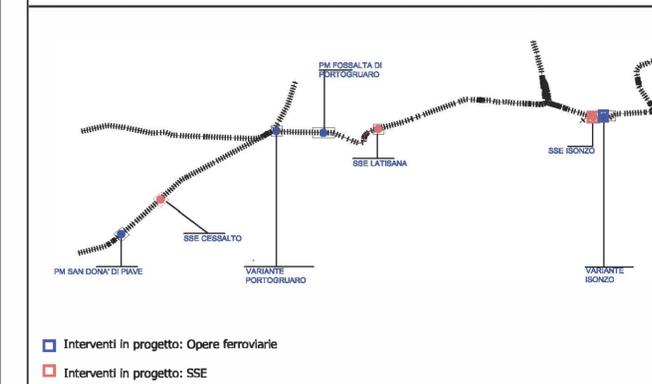

COMMITTENTE:

PROGETTAZIONE:

CUP: J34H16000620009

S.O. PERMESSUALISTICA, ESPROPRI E SUBAPPALTI

PROGETTO DI FATTIBILITA' TECNICA ED ECONOMICA

POTENZIAMENTO LINEA VENEZIA TRIESTE
Posti di Movimento e Varianti di Tracciato
LOTTO 4: Variante di tracciato sul Fiume Isonzo
Comuni di Ruda (UD), Fiumicello (UD)

PIANO PARTICELLARE tav. 1/2

SCALA : 1:2000

COMMESSA	LOTTO	FASE	ENTE	TIPO DOC.	OPERA/DISCIPLINA	PROGR.	REV.
I204	40	R	43	BD	AQ0000	001	B

Rev.	Descrizione	Redatto	Data	Verificato	Data	Approvato	Data	Autorizzato / Data
A	Emissione Definitiva	P. Spacchia	Giugno 2021	G. Ippolito	Giugno 2021	S. Lo Presti	Giugno 2021	R. Figo Giugno 2021
B	Emissione Definitiva	P. Spacchia	Agosto 2021	C. Mazzoniga	Agosto 2021	S. Lo Presti	Agosto 2021	R. Figo Agosto 2021

File: _____ n. Elab.: _____