PROFILO DI INTERVISIBILITA'

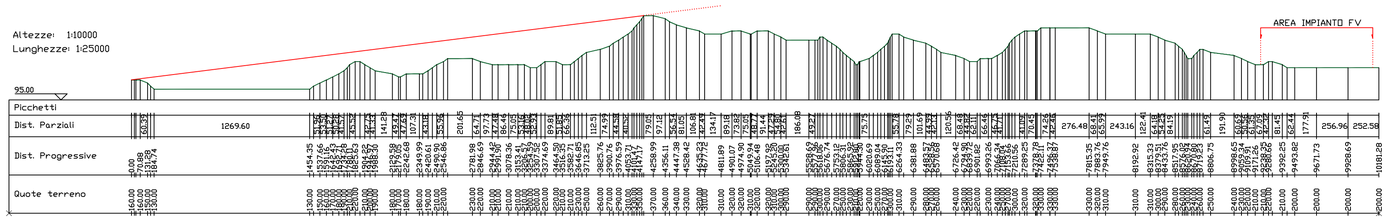

INQUADRAMENTO SU CTR_Scala 1:25000

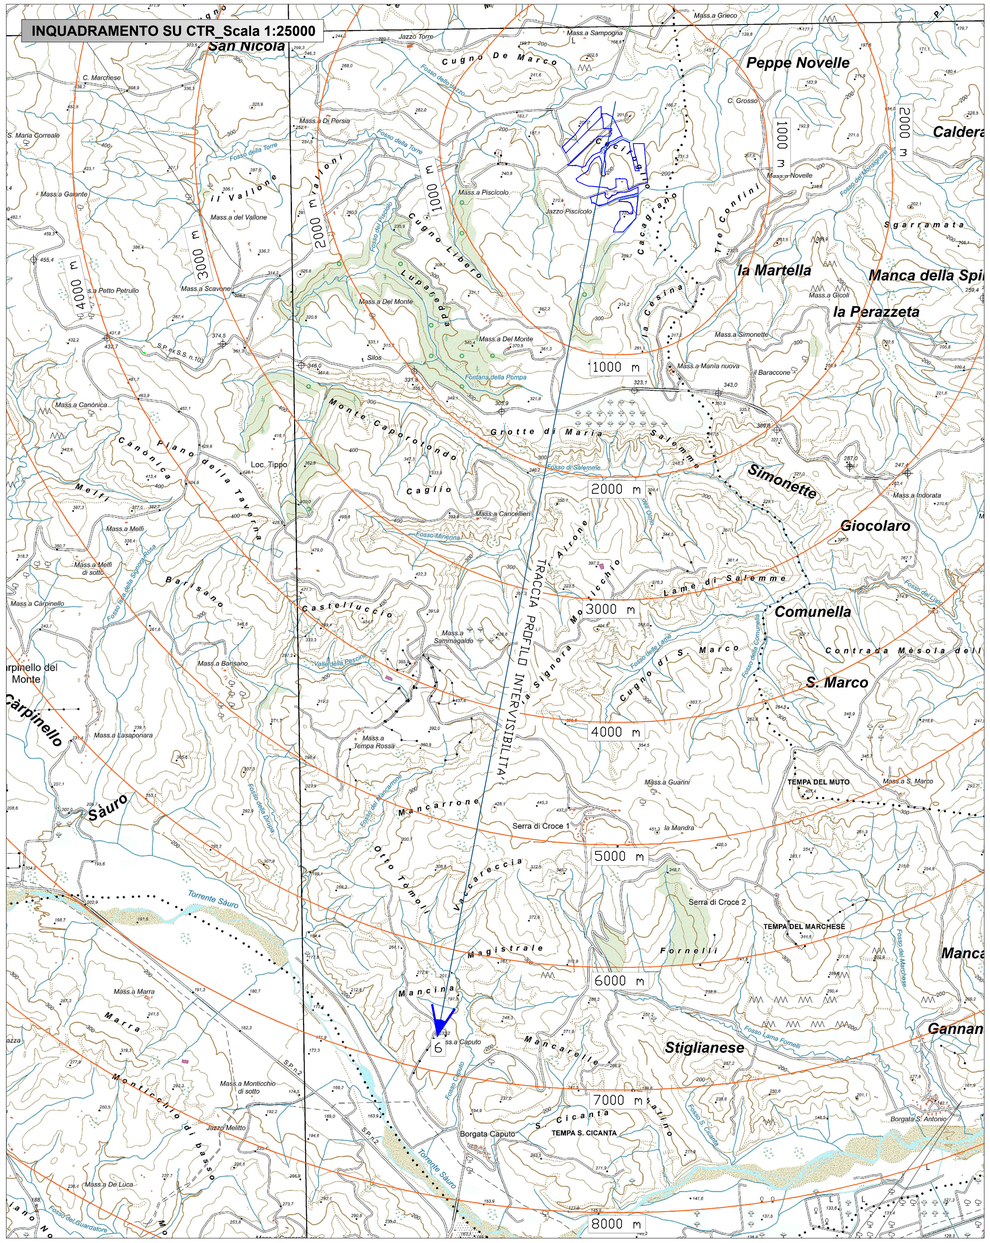

INQUADRAMENTO RECETTORE SENSIBILE SU ORTOFOTO_Scala 1:2000

LEGENDA

	Cono ottico da Recettore sensibile
	Perimetro impianto di generazione

RECETTORE SENSIBILE: MASSERIA CAPUTO
VISIBILITA' IMPIANTO (%): 0%

Recettore	Nome	Tipologia	Latitudine	Longitudine	Visibilità
1	SP 4 (1)	Strada provinciale	40.429856°	16.354075°	SI
2	Abitato Craco Sant'Angelo	Centro abitato	40.382014°	16.433556°	SI
3	Ex Monastero Francescani con Chiesa S.Pietro	Bene monumentale	40.376350°	16.443252°	NO
4	"Acquedotto e Mulino Gannano"	Bene monumentale	40.318705°	16.427938°	NO
5	"Masseria Caprarico"	Bene monumentale	40.306890°	16.404550°	NO
6	"Masseria Caputo"	Bene monumentale	40.325127°	16.345428°	NO
7	"Masseria Grancia di S. Martino"	Bene monumentale	40.349952°	16.273345°	NO
8	SP 103	Strada provinciale	40.375674°	16.317994°	SI
9	Palazzo Santo Spirito	Bene monumentale	40.391378°	16.288396°	NO
10	SP 4 (2)	Strada provinciale	40.398733°	16.365263°	SI

Regione Basilicata | Comune di Stigliano | Comune di Craco | Provincia di Matera

PROGETTO PER LA REALIZZAZIONE
DI UN PARCO FOTOVOLTAICO PER LA PRODUZIONE DI ENERGIA ELETTRICA,
DELLE OPERE CONNESSE E DELLE INFRASTRUTTURE INDISPENSABILI
Comune di Stigliano (MT) e Comune di Craco (MT)

PROGETTO DEFINITIVO

A13.9_6
Profilo intervisibilità 6 di 10

Proponente
Rinnovabili Sud Due
Via Della Chimica, 103 - 85100 Potenza (PZ)

Formato: A1
Scala: VARIE

Progettista

Ing. Gaetano Cirone

Ing. Domenico Bisaccia

Ing. Adele Oliveto

Geol. Emanuele Bonanno

Revisione	Descrizione	Data	Preparato	Controllato	Approvato
00	Prima emissione	23/09/2022	Ing. Adele Oliveto	Ing. D. Bisaccia	Ing. Gaetano Cirone