


LEGENDA

-  Confini Comunali
-  Buffer 5km_MOPR
-  Area impianto FV
-  Impianto accumulo
-  Cavidotto MT
-  Cavidotto AT
-  STG_cabina_raccolta
-  SE Utente
-  SE Terna
- MOSI_multipoint**
 -  area di materiale mobile
 -  luogo con ritrovamento sporadico
 -  struttura di fortificazione
 -  AF
-  Beni_monumentali Art. 10
- Beni-Paesaggistici-art-142-let-m-ope-legis**
 -  Aree archeologiche tutelate per decreto
 -  Tratturi tutelati per decreto
- Ipotesi tracciati viari**
 -  Ricostruito_multilinea
 -  Ricostruito_multipolygon

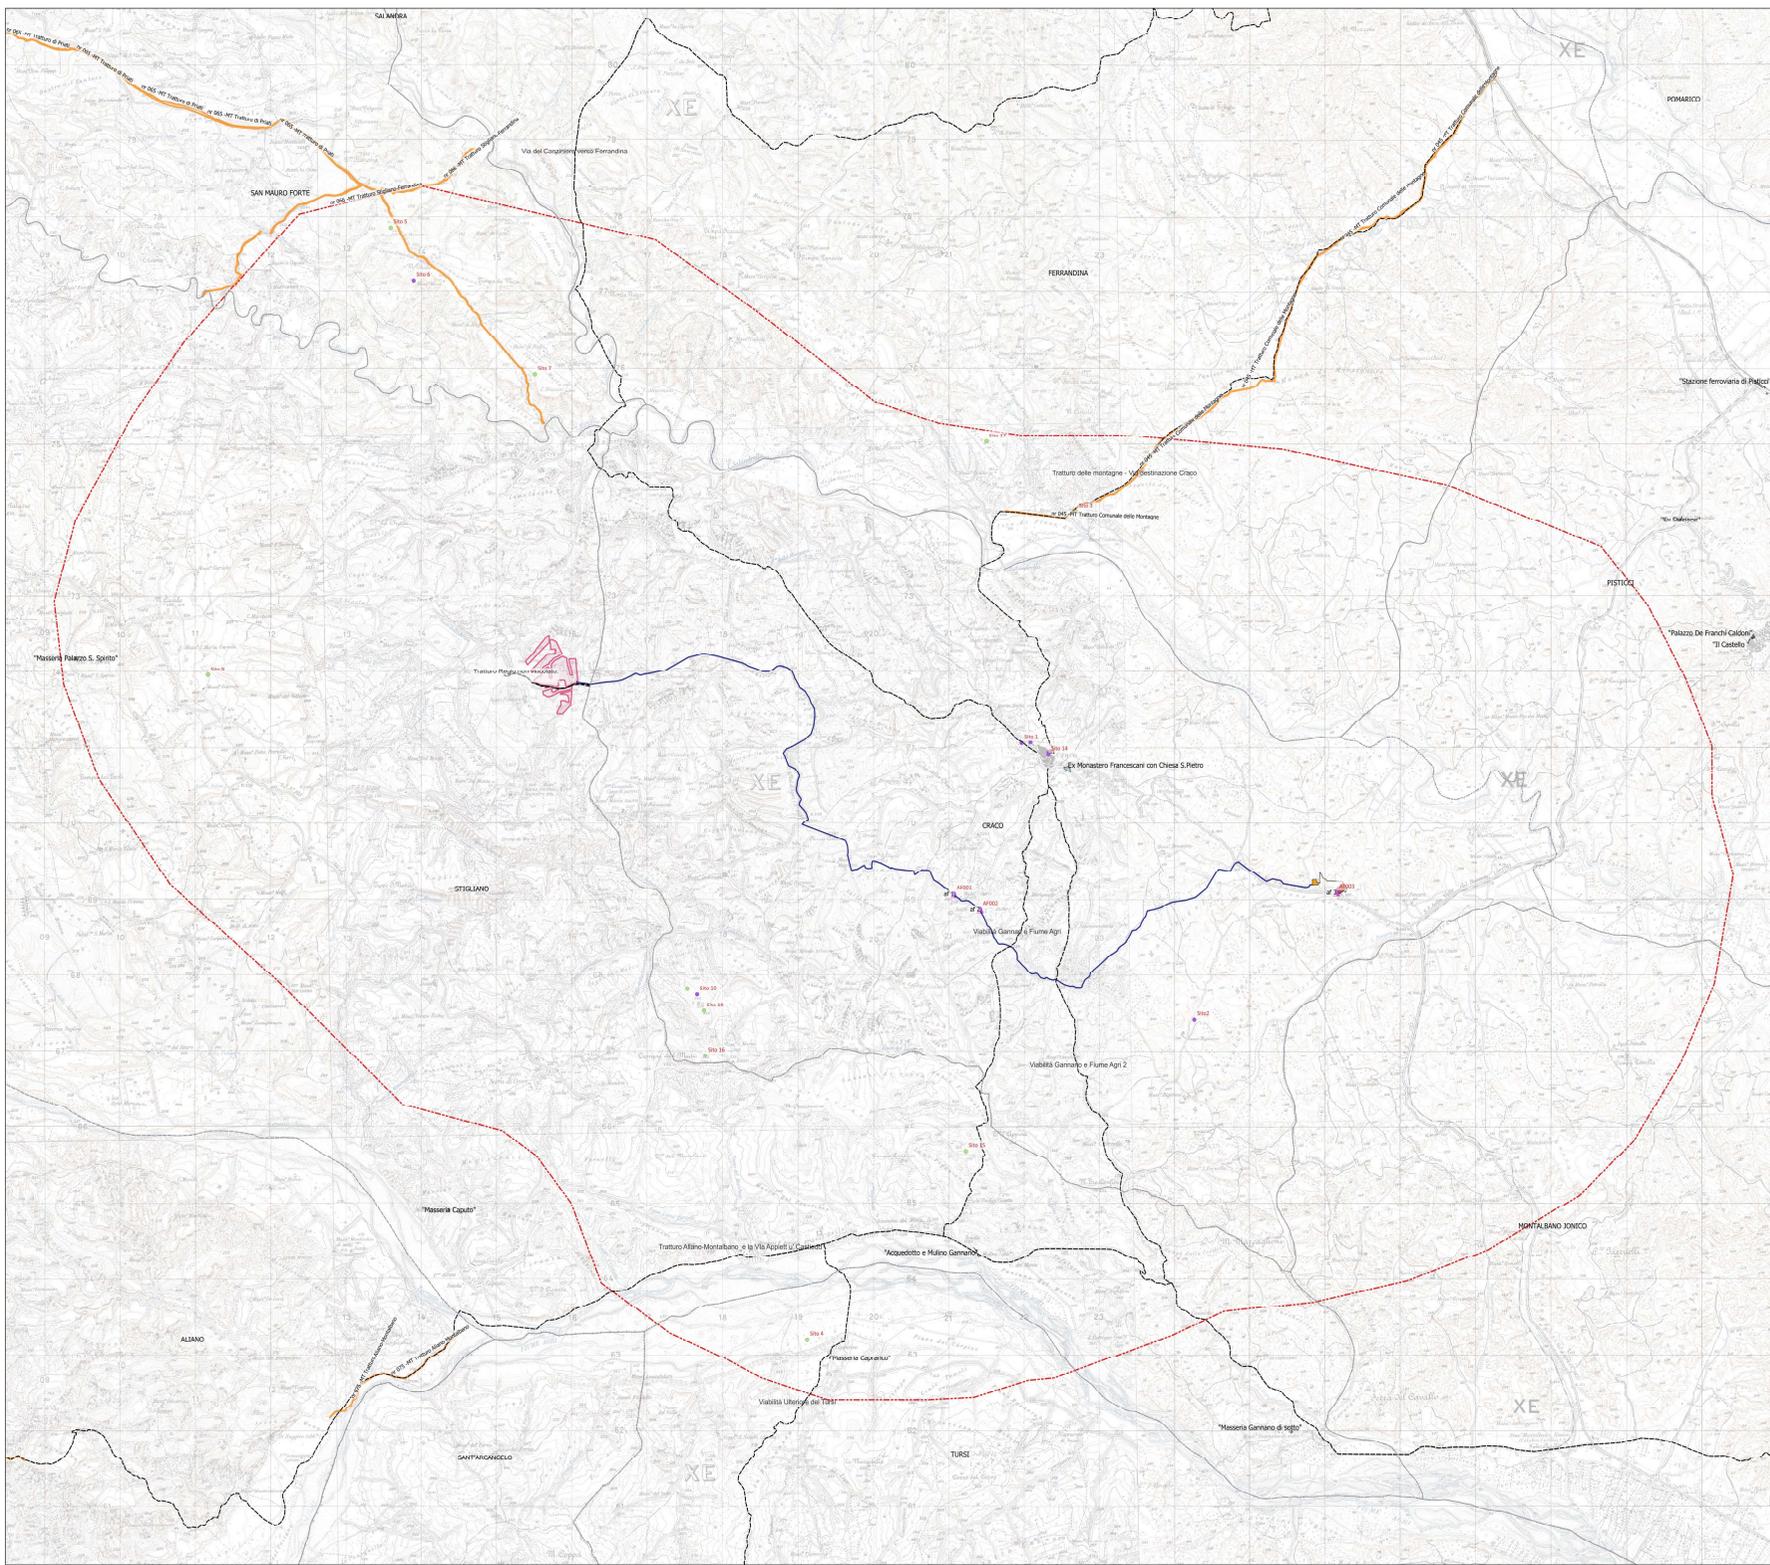






Regione Basilicata Comune di Stigliano Comune di Craco Provincia di Matera

PROGETTO PER LA REALIZZAZIONE
DI UN PARCO FOTOVOLTAICO PER LA PRODUZIONE DI ENERGIA ELETTRICA,
DELLE OPERE CONNESSE E DELLE INFRASTRUTTURE INDISPENSABILI
Comune di Stigliano (MT) e Comune di Craco (MT)

PROGETTO DEFINITIVO

A4.1
Carta archeologica

PRODOTTORE



Rinnovabili Sud Due
Via Della Chimica, 103 - 85100 Potenza (PZ)

PROGETTISTA



Studio di Architettura
Via S. Maria, 103 - 85100 Potenza (PZ)
C.F. 000000000000000000

Formato
A0

Scala
1:25.000

| Revisione | Descrizione | Data | Preparato | Controllato | Approvato |
|-----------|---------------|------------|-----------|-------------|--------------------|
| 01 | Aggiornamento | 2011/08/02 | M.S. | | Ing. Gaetano Croce |
| | | | | | |
| | | | | | |