

Regione: SICILIA

Provincia: CATANIA

Comuni: CASTEL DI IUDICA, RAMACCA

Elaborato:

RS06AEG0031A0

Oggetto:

**Progetto "VIZZINI"
Impianto Fotovoltaico
da 238,8 MWp**

Proponente:

PVITALY 009 s.r.l.
Viale Amedeo Duca d'Aosta 76
39100 Bolzano (BZ)
P.I. 05709520877

**Procedura di
autorizzazione
PAUR**




Arcadia s.r.l.s.
Via Houel 29, 90138 - Palermo
info@arcadiaprogetti.it
arcadiaprogetti@arubapec.it

**Layout generale impianto fotovoltaico e opere di connessione alla
RTN su Tav C1/b di Piano di gestione Distretto idrografico Regione
Sicilia - Acque destinato al consumo umano**

Note:

DATA	REV	DESCRIZIONE	ELABORATO DA:	APPROVATO DA:
20.12.22	0	I Emissione	Arcadia s.r.l.s Dott. Agr. Enrico Camerata Scovazzo	PVITALY 009 s.r.l.

PROPRIETÀ ESCLUSIVA DELLE SOCIETÀ SOPRA INDICATE, UTILIZZO E DUPLICAZIONE VIETATE SENZA
AUTORIZZAZIONE SCRITTA

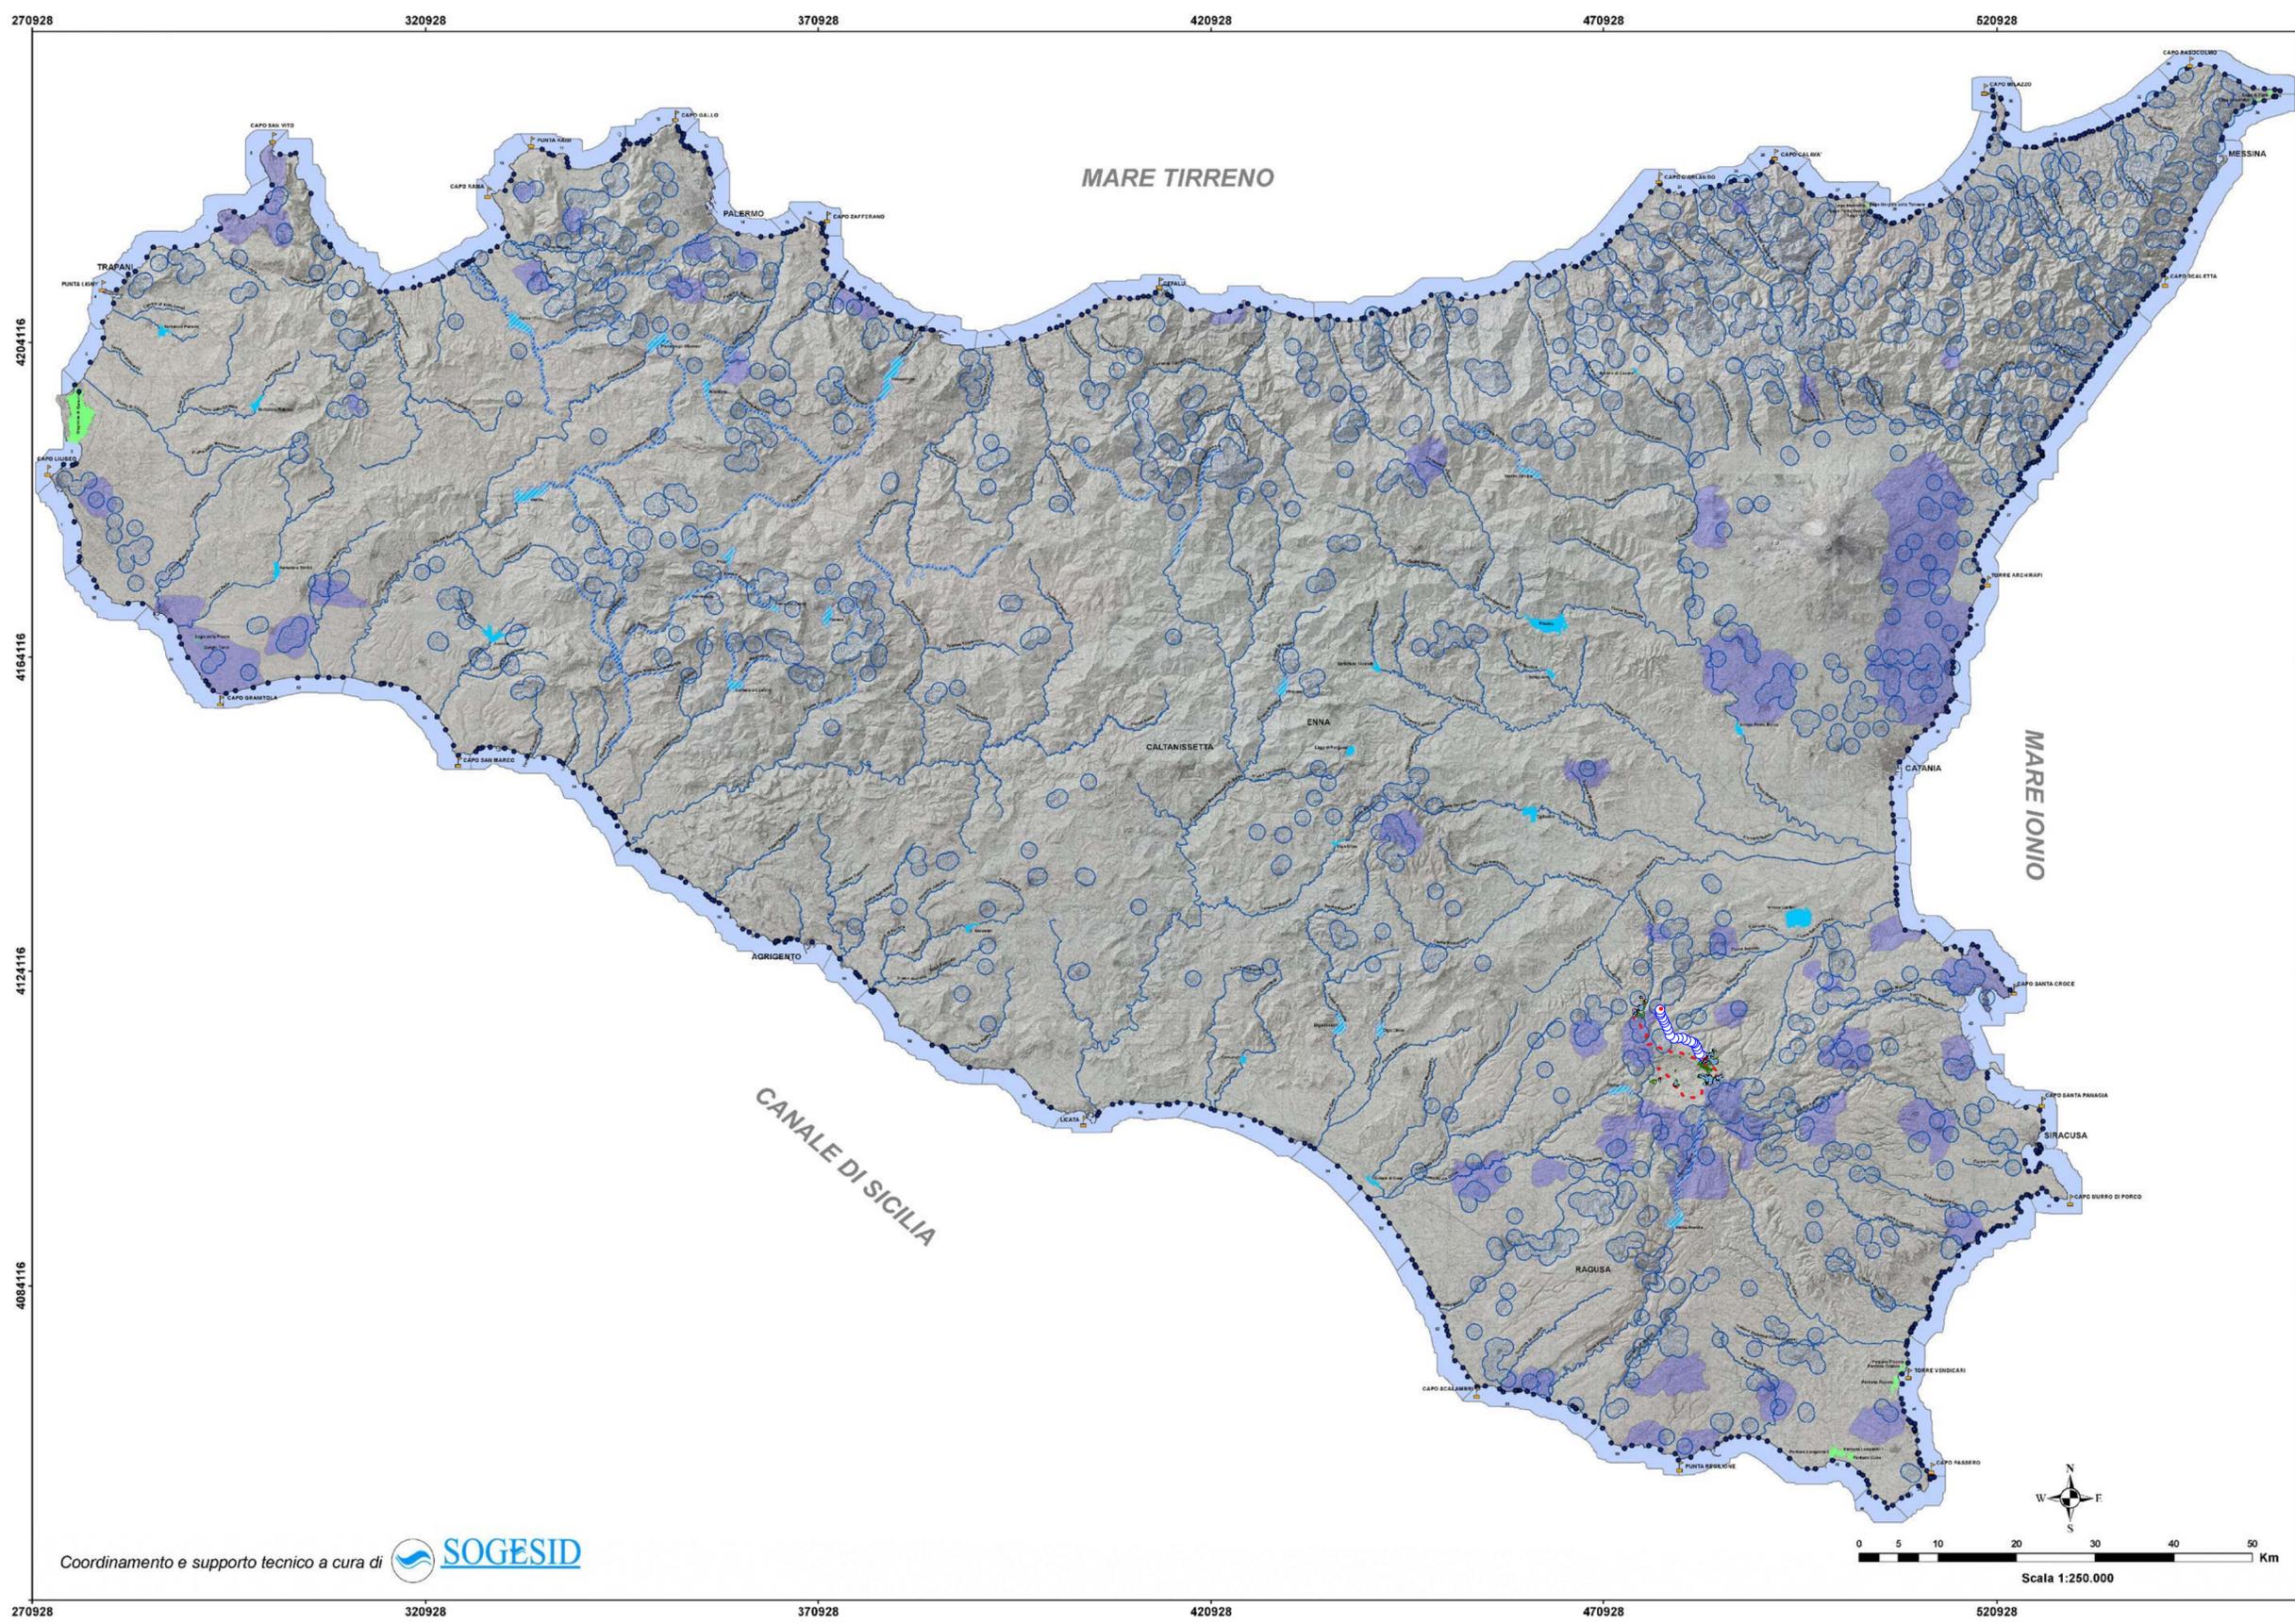

LEGENDA

- Aree libere
- Cabine di campo
- Cabine di impianto
- Cavi MT - cabina impianto/cabina di campo
- Cavidotti MT - stazione utenza/cabina impianto
- Elettrodotto aereo AT 380kV
- Fascia di mitigazione
- Pannelli
- Recinzione
- SE "Vizzini"
- Stazione di utenza
- Sostegni elettrodotto
- Viabilità

- Capi Costa

Corpi Idrici Superficiali

- Fiumi
- Laghi
- Acque di Transizione
- Acque Marino-Costiere


Balneazione

- Acque destinate alla Balneazione

Aree Protette

- Zone di Protezione Corpi Idrici Superficiali
- Zone di Protezione Corpi Idrici Sotterranei
- Zone di Riserva

Coordinamento e supporto tecnico a cura di SOGESID

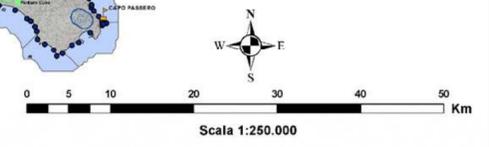


Regione Siciliana
 Assessorato dell'Energia e dei Servizi di Pubblica Utilità
 DIPARTIMENTO DELL'ACQUA E DEI RIFIUTI

**Piano di Gestione del Distretto
 Idrografico della Sicilia**
(in attuazione dell'art. 117 del Decreto Legislativo 3 aprile 2006, n° 152)

CARTA DELLE AREE PROTETTE ai sensi del D.P.R. 11 maggio 1999 n° 198 e del D.Lgs. 152/99 e s.m.i. e art. 100 del T.U. delle
 E.M.E. ACQUE DESTINATE ALLA BALNEAZIONE ai sensi
 della Direttiva 2006/74/CE

<small>COORDINATORE GENERALE</small> <small>DR. C. G. G.</small>	<small>REDAZIONE</small> <small>ING. G. G. G.</small>	<small>COORDINATORE</small> <small>ING. G. G. G.</small>
---	--	---

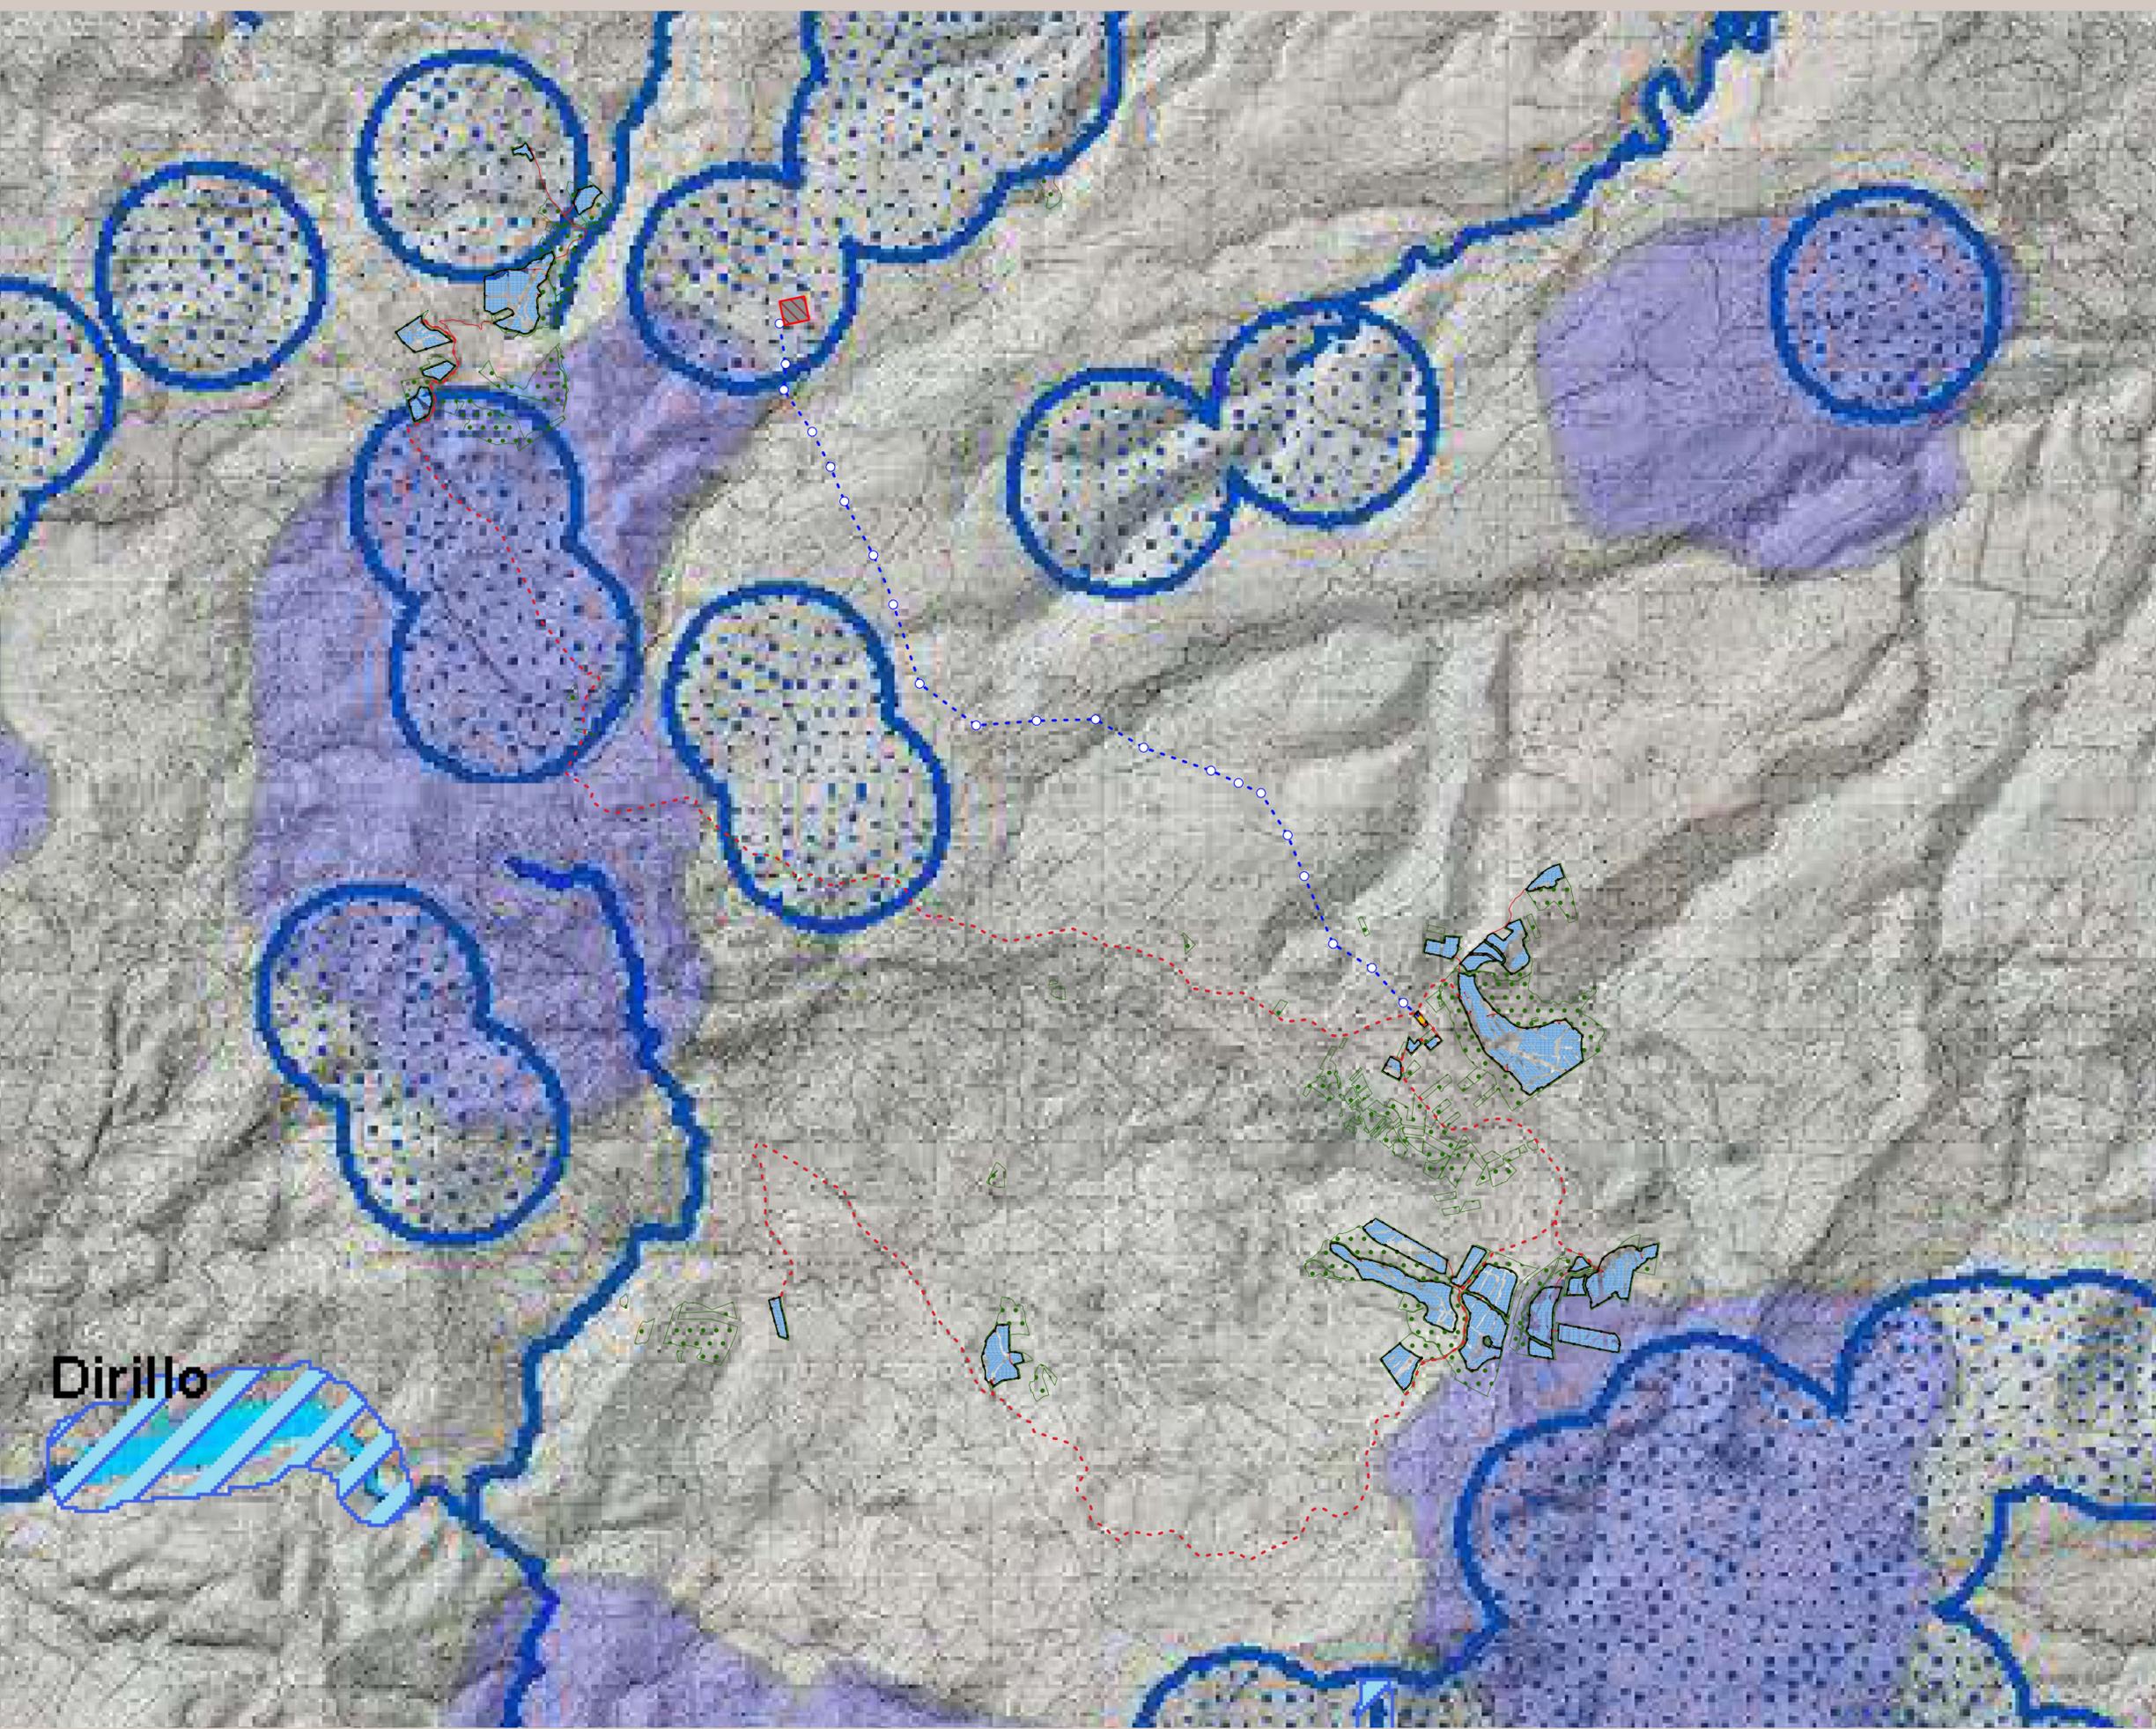

- Aree libere
- Cabine di campo
- Cabine di impianto
- Cavi MT - cabina impianto/cabina di campo
- Cavidotti MT - stazione utenza/cabina impianto
- Elettrodotto aereo AT 380kV
- Fascia di mitigazione
- Pannelli
- Recinzione
- SE "Vizzini"
- Stazione di utenza
- Sostegni elettrodotto
- Viabilità

Capi Costa

Corpi Idrici Superficiali

- Fiumi
- Laghi
- Acque di Transizione
- Acque Marino-Costiere

Balneazione

- Acque destinate alla Balneazione

Aree Protette

- Zone di Protezione Corpi Idrici Superficiali
- Zone di Protezione Corpi Idrici Sotterranei
- Zone di Riserva

Dirillo