

Regione: SICILIA

Provincia: CATANIA

Comuni: CASTEL DI IUDICA, RAMACCA

Elaborato:

RS06AEG0030A0

Oggetto:

Progetto "VIZZINI"
Impianto Fotovoltaico
da 238,8 MWp

Proponente:

PVITALY 009 s.r.l.
Viale Amedeo Duca d'Aosta 76
39100 Bolzano (BZ)
P.I. 05709520877

Procedura di
autorizzazione
PAUR




Arcadia s.r.l.s.
Via Houel 29, 90138 - Palermo
info@arcadiaprogetti.it
arcadiaprogetti@arubapec.it

Layout generale impianto fotovoltaico e opere di
connessione alla RTN su TAV C1/a di Piano di gestione
Distretto idrografico Regione Sicilia - Aree protette

Note:

DATA	REV	DESCRIZIONE	ELABORATO DA:	APPROVATO DA:
20.12.22	0	I Emissione	Arcadia s.r.l.s Dott. Agr. Enrico Camerata Scovazzo	PVITALY 009 s.r.l.

PROPRIETÀ ESCLUSIVA DELLE SOCIETÀ SOPRA INDICATE, UTILIZZO E DUPLICAZIONE VIETATE SENZA
AUTORIZZAZIONE SCRITTA

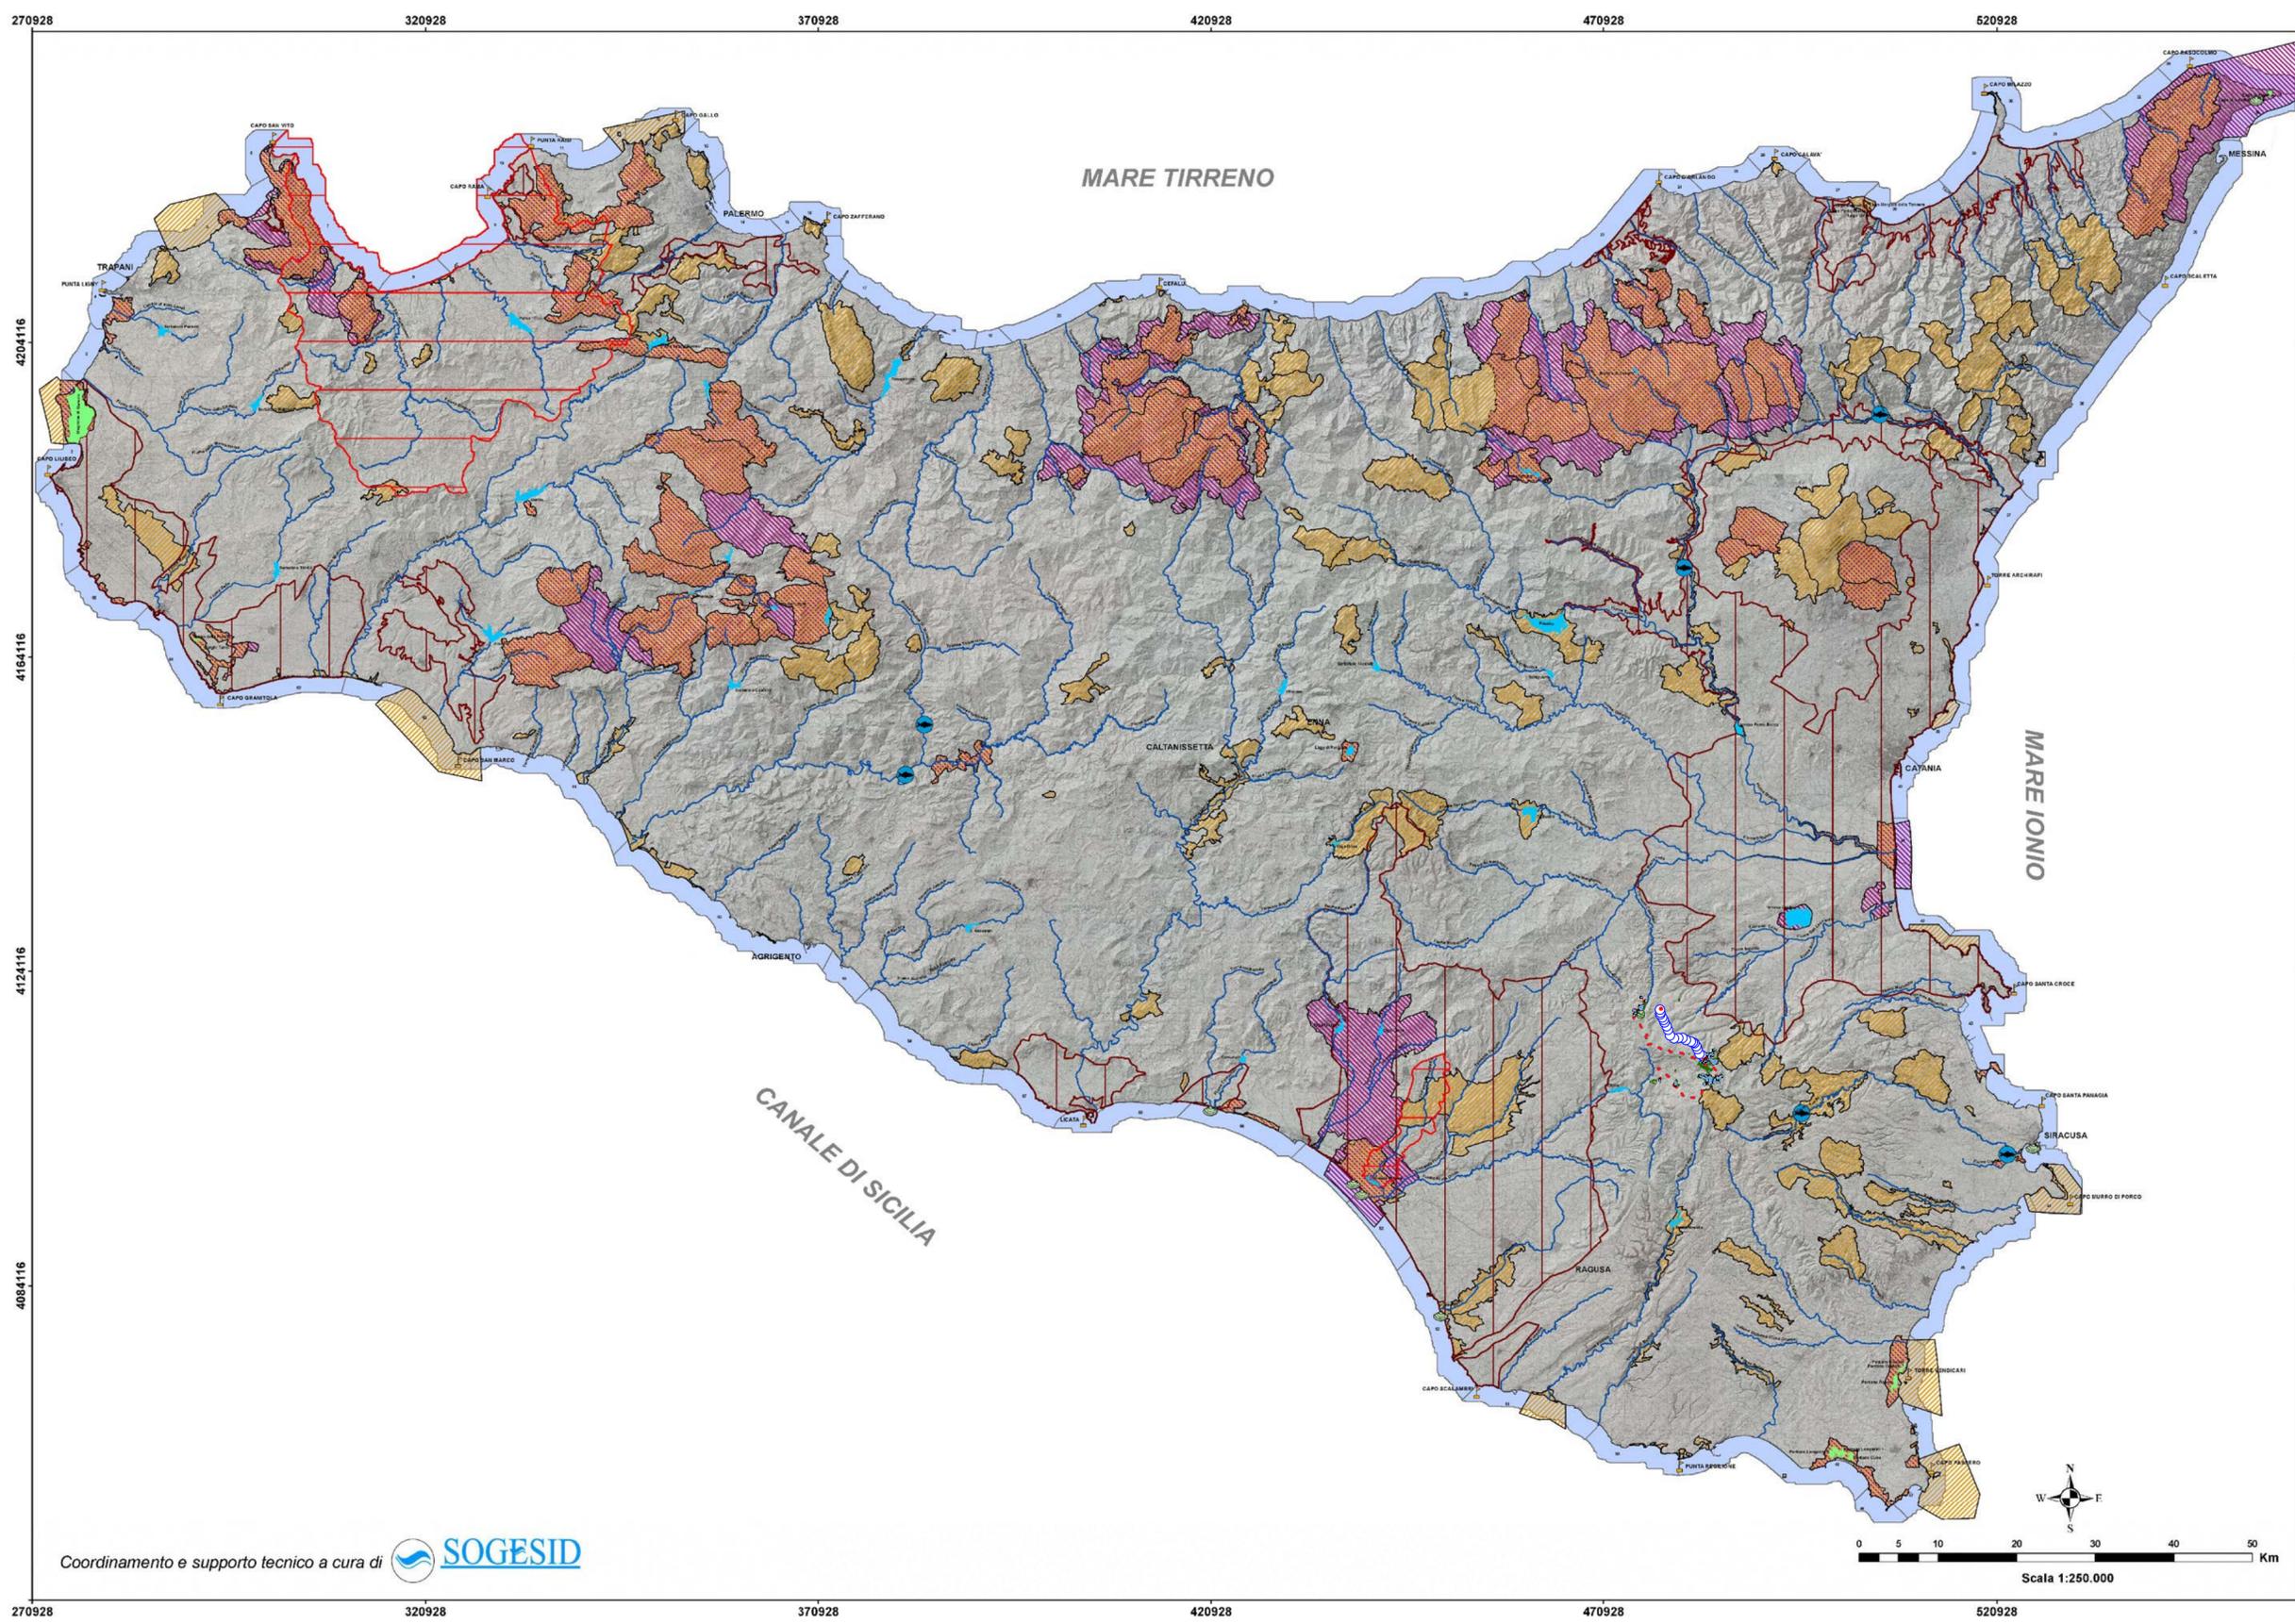

- LEGENDA**
- Aree libere
 - Cabine di campo
 - Cabine di impianto
 - Cavi MT - cabina impiato/cabina di campo
 - Cavidotti MT - stazione utenza/cabina impianto
 - Elettrodotto aereo AT 380kV
 - Fascia di mitigazione
 - Pannelli
 - Recinzione
 - SE "Vizzini"
 - Stazione di utenza
 - Sostegni elettrodotto
 - Viabilità
-
- Capi Costa
- Corpi Idrici Superficiali**
- Fiumi
 - Laghi
 - Acque di Transizione
 - Acque Marino-Costiere
- Aree Protette**
- Acque destinate alla Vita dei Molluschi
 - Acque destinate alla Vita dei Pesci
 - Aree Sensibili
 - Aree Vulnerabili ai Nitrati
 - SIC
 - ZPS


Regione Siciliana
 Assessorato dell'Energia e dei Servizi di Pubblica Utilità
 DIPARTIMENTO DELL'ACQUA E DEI RIFIUTI


**Piano di Gestione del Distretto
 Idrografico della Sicilia**
(di cui all'art. 117 del Decreto Legislativo n° 152/00)

CARTA DELLE AREE DESIGNATE PER LA PROTEZIONE
 MARITTIMA E SPRETE (SIC - ZPS, Fucine, Piani di
 Molluschi, DELLE AREE SENSIBILI E DELLE AREE
 VULNERABILI AI NITRATI)

CANTONIERE CAPOINCARICO	SCELTA	PRODOTTORE
REDAZIONE	COORDINATORE	PROGETTISTA

Coordinamento e supporto tecnico a cura di **SOGESID**

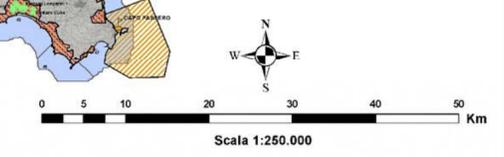

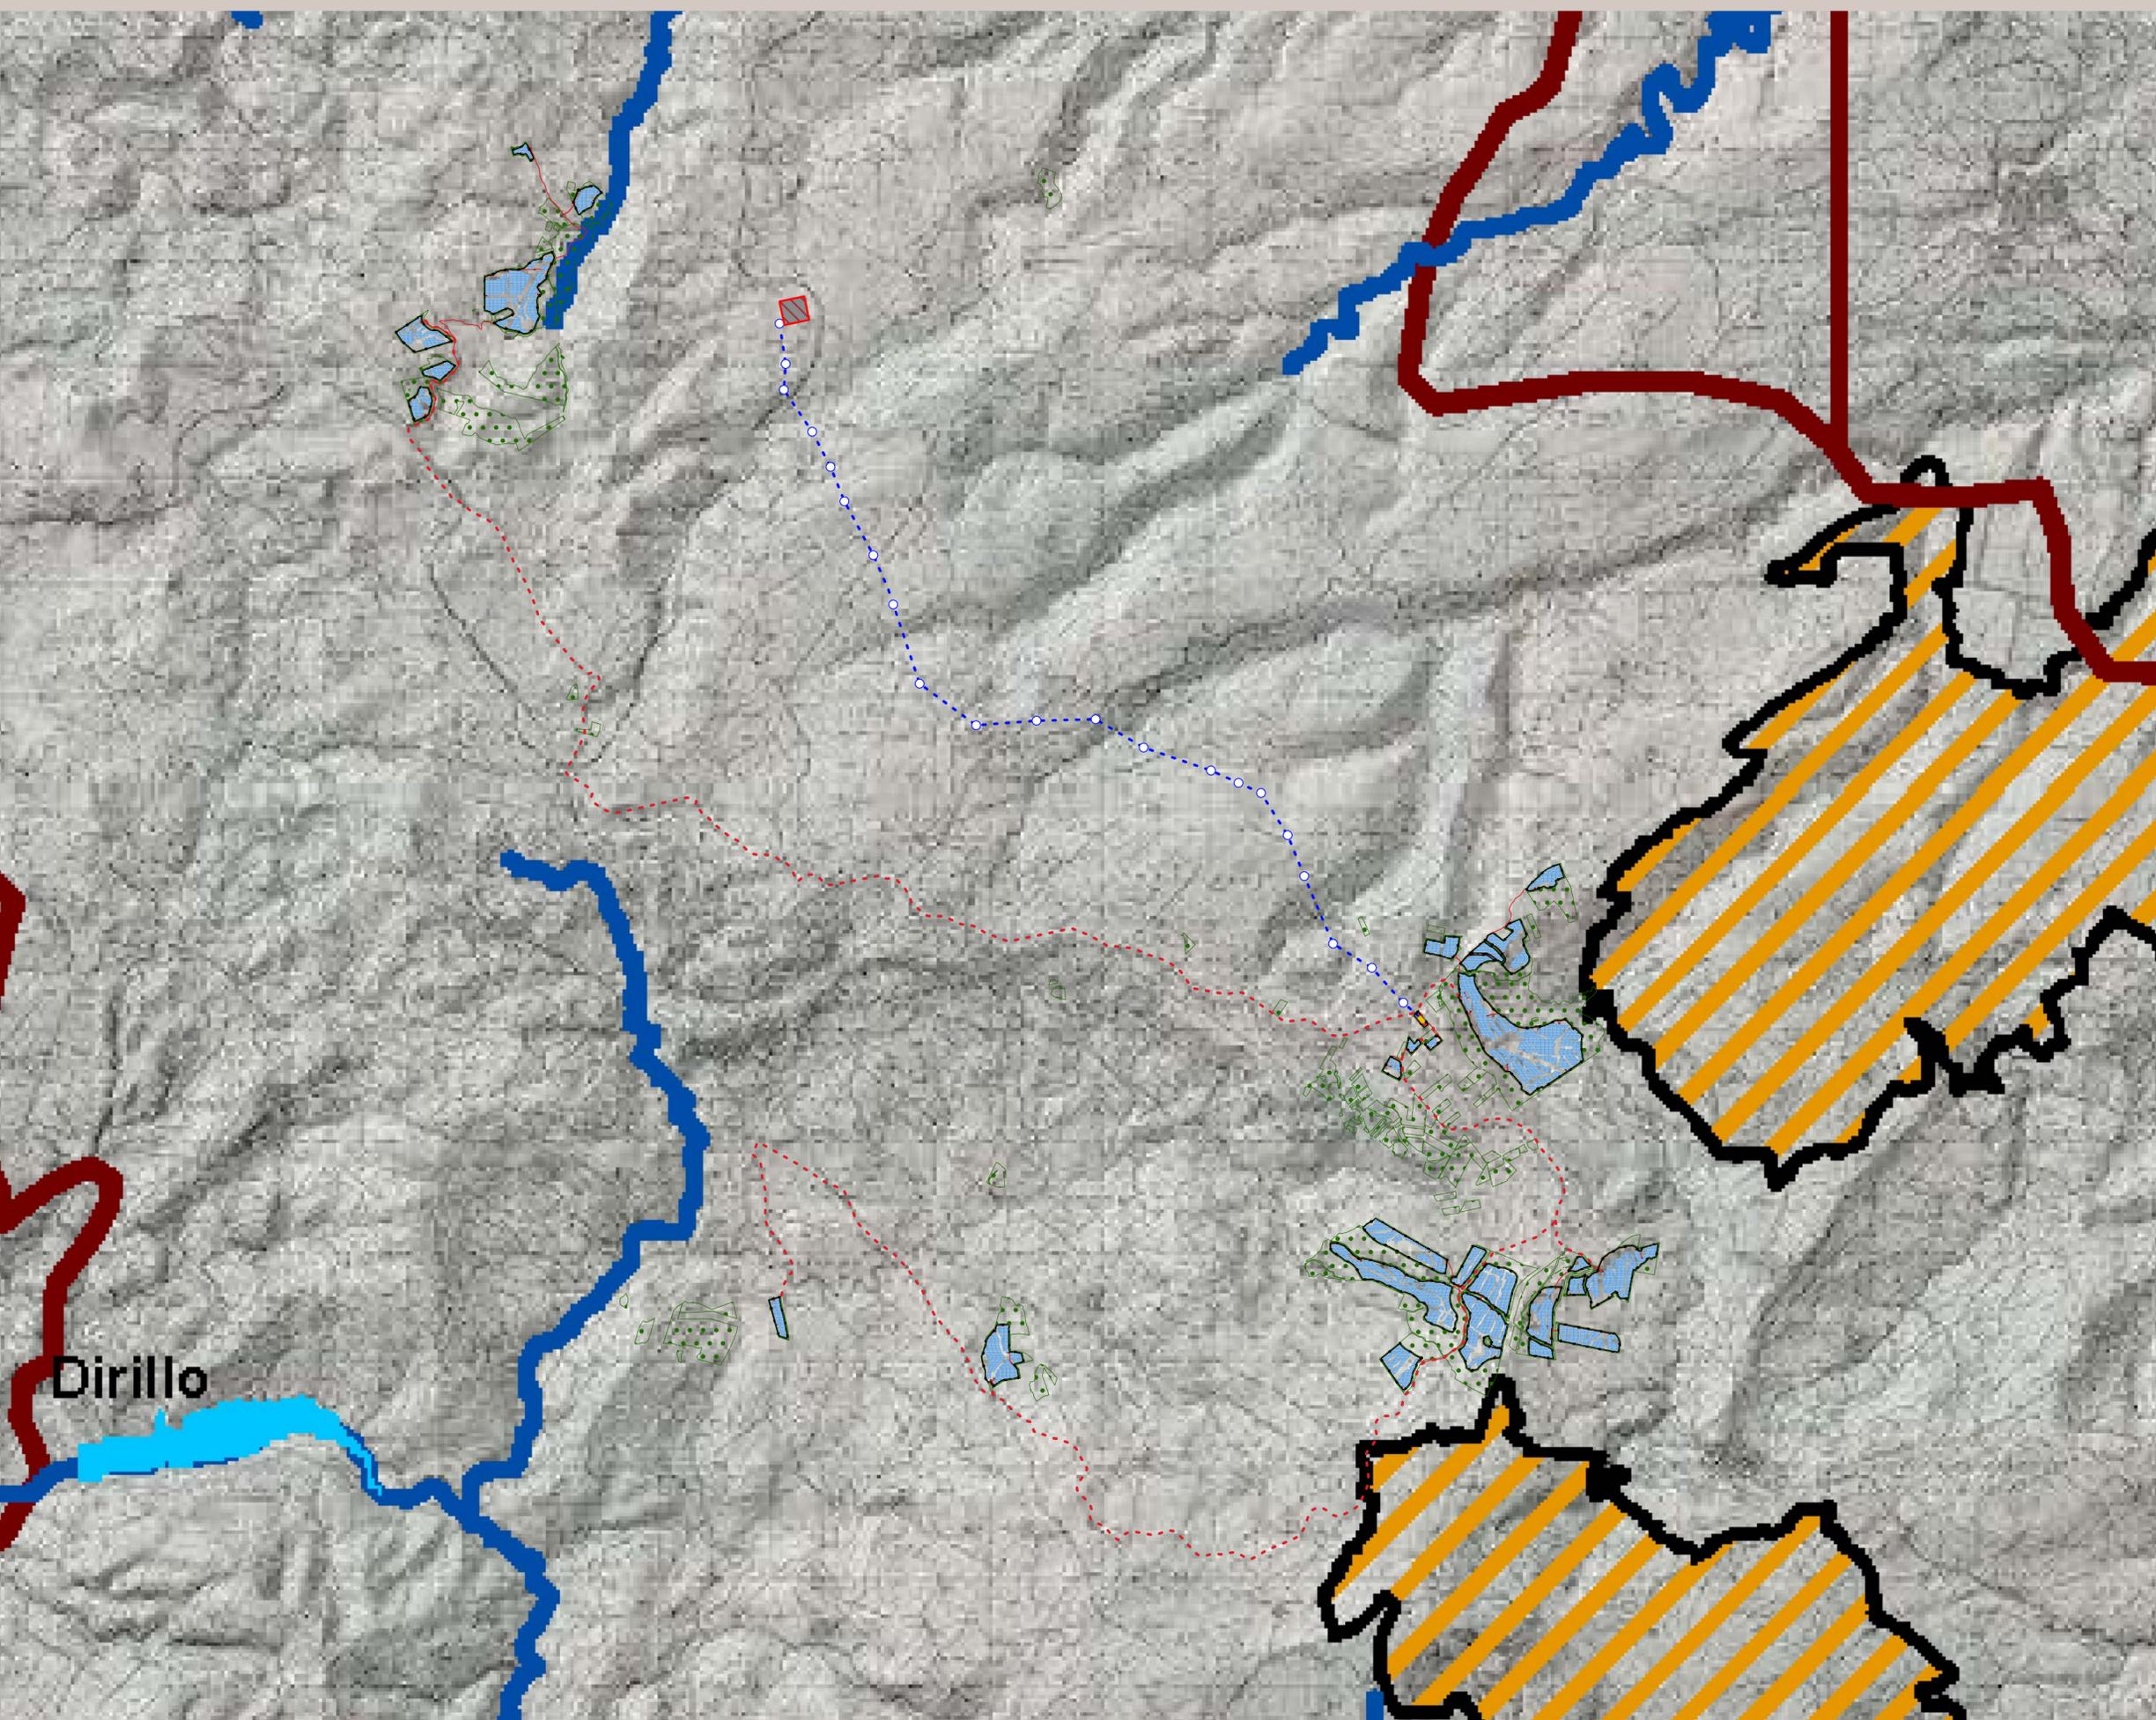

- Aree libere
- Cabine di campo
- Cabine di impianto
- Cavi MT - cabina impianto/cabina di campo
- Cavidotti MT - stazione utenza/cabina impianto
- Elettrodotto aereo AT 380kV
- Fascia di mitigazione
- Pannelli
- Recinzione
- SE "Vizzini"
- Stazione di utenza
- Sostegni elettrodotto
- Viabilità

Capi Costa

Corpi Idrici Superficiali

- Fiumi
- Laghi
- Acque di Transizione
- Acque Marino-Costiere

Aree Protette

- Acque destinate alla Vita dei Molluschi
- Acque destinate alla Vita dei Pesci
- Aree Sensibili
- Aree Vulnerabili ai Nitrati
- SIC
- ZPS

