

- LEGENDA**
- Campo FV
 - Stazione di Utenza
 - Nuova SE Vizzini
 - DPA
 - Cavidotti MT
 - Elettrodotto aereo AT 380kV di collegamento alla SE "Vizzini"

Regione: Sicilia
 Provincia: Catania, Siracusa, Ragusa
 Comune: Vizzini, Giarratana, Mineo, Buccheri

**IMPIANTO FOTOVOLTAICO DA 238.8 MWp
 PROGETTO DEFINITIVO**

TITOLO: Impianto fotovoltaico VIZZINI
 Elettrodotti di connessione - Planimetria su Ortofoto con DPA - Scala 1:5.000

Tavola: **Progettazione**
 035.21.01.W37
 1 di 8


3E Ingegneria S.r.l.
 Via G. Volpe n.92
 95121 VISA
3eingegneria@pec.it
www.3eingegneria.it
info@3eingegneria.it



Rev.	Descrizione	Elaborato e controllato da:	Approvato da:
0	PRIMA EMISSIONE	3E Ingegneria Srl	3E Ingegneria Srl
REVISIONI			

PROponente: **ibvogt**
 PV ITALY 009 S.R.L.
 Viale Armando Duca D'osta 76, Bolzano (BZ)
 CF. e P. IVA n. 05799520877 REA BZ - 239952

Proprietà esclusiva della Società sopra indicata, utilizzo e distribuzione vietata senza autorizzazione scritta.

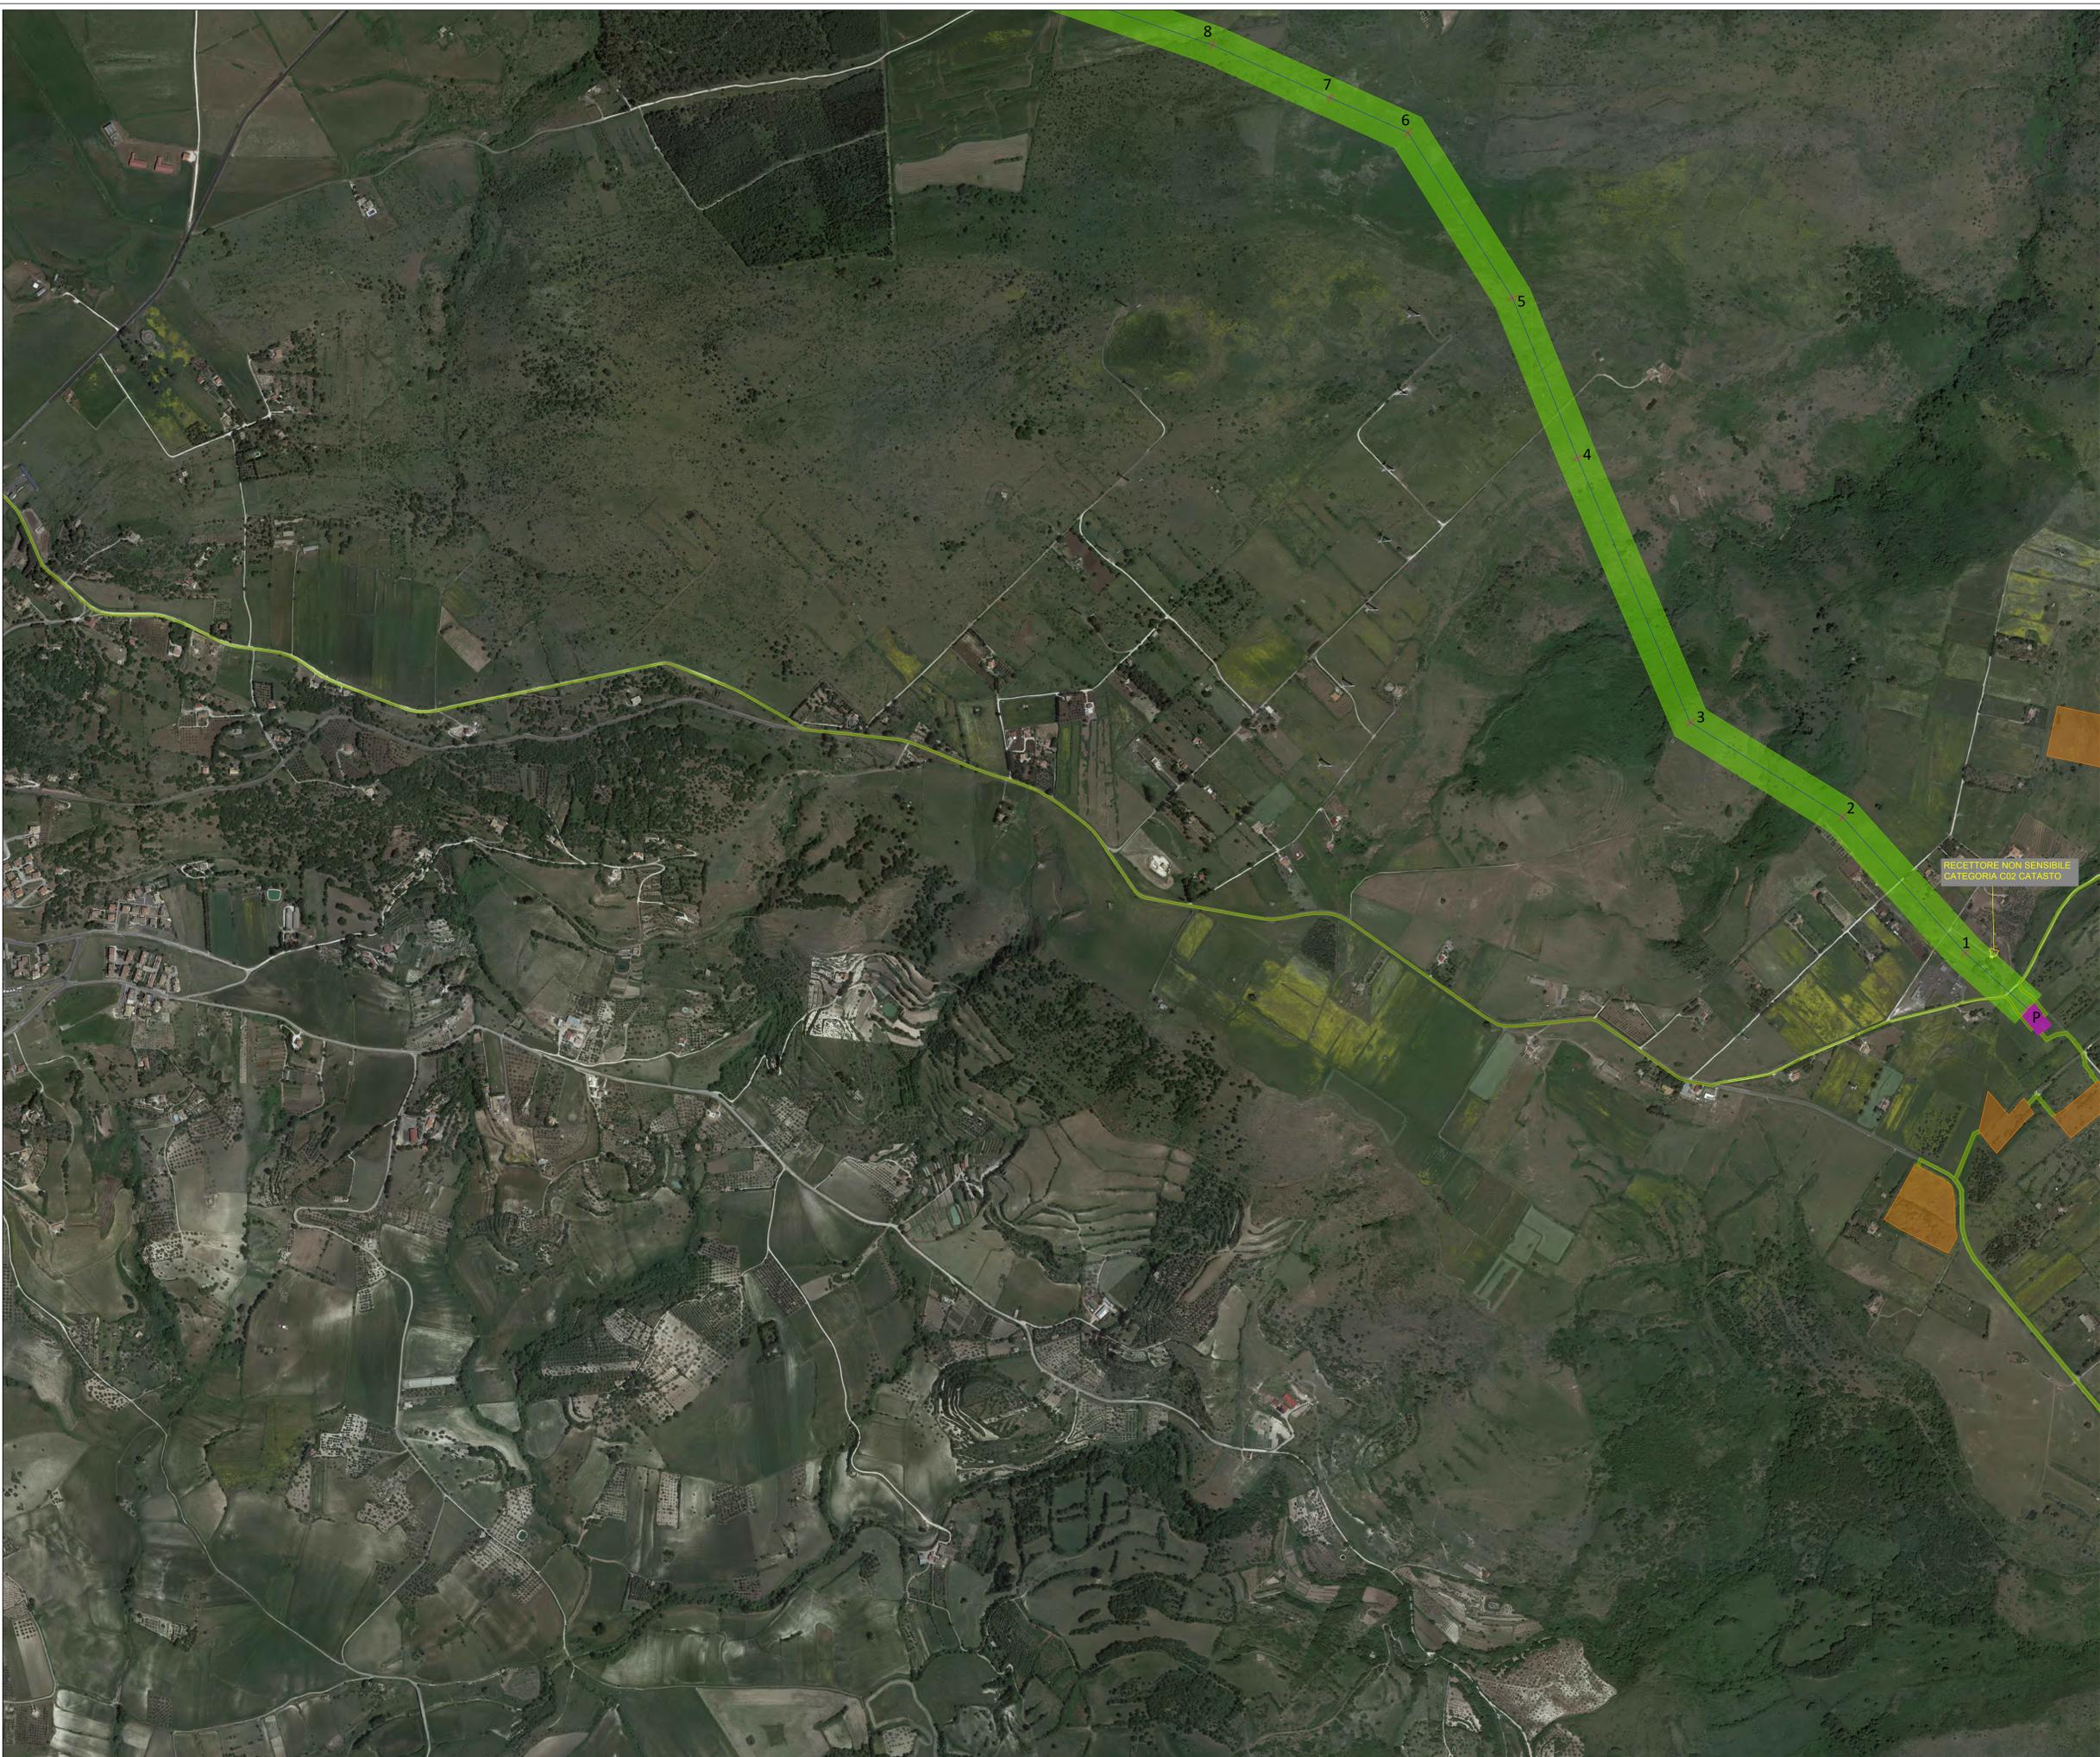

- LEGENDA**
- Campo FV
 - Stazione di Utenza
 - Nuova SE Vizzini
 - DPA
 - Cavidotti MT
 - Elettrodotto aereo AT 380kV di collegamento alla SE "Vizzini"

Regione: Sicilia
 Provincia: Catania, Siracusa, Ragusa
 Comune: Vizzini, Giarratana, Mineo, Buccheri


IMPIANTO FOTOVOLTAICO DA 238.8 MWp
PROGETTO DEFINITIVO

TITOLO: Impianto fotovoltaico VIZZINI
 Elettrodotto di connessione - Planimetria su Ortofoto con DPA - Scala 1:5.000

Tavola: **Progettazione**
 035.21.01.W37
 3 di 8



Rev.	Descrizione	Elaborato e controllato da:	Approvato da:
0	PRIMA EMISSIONE	3E Ingegneria Srl	3E Ingegneria Srl

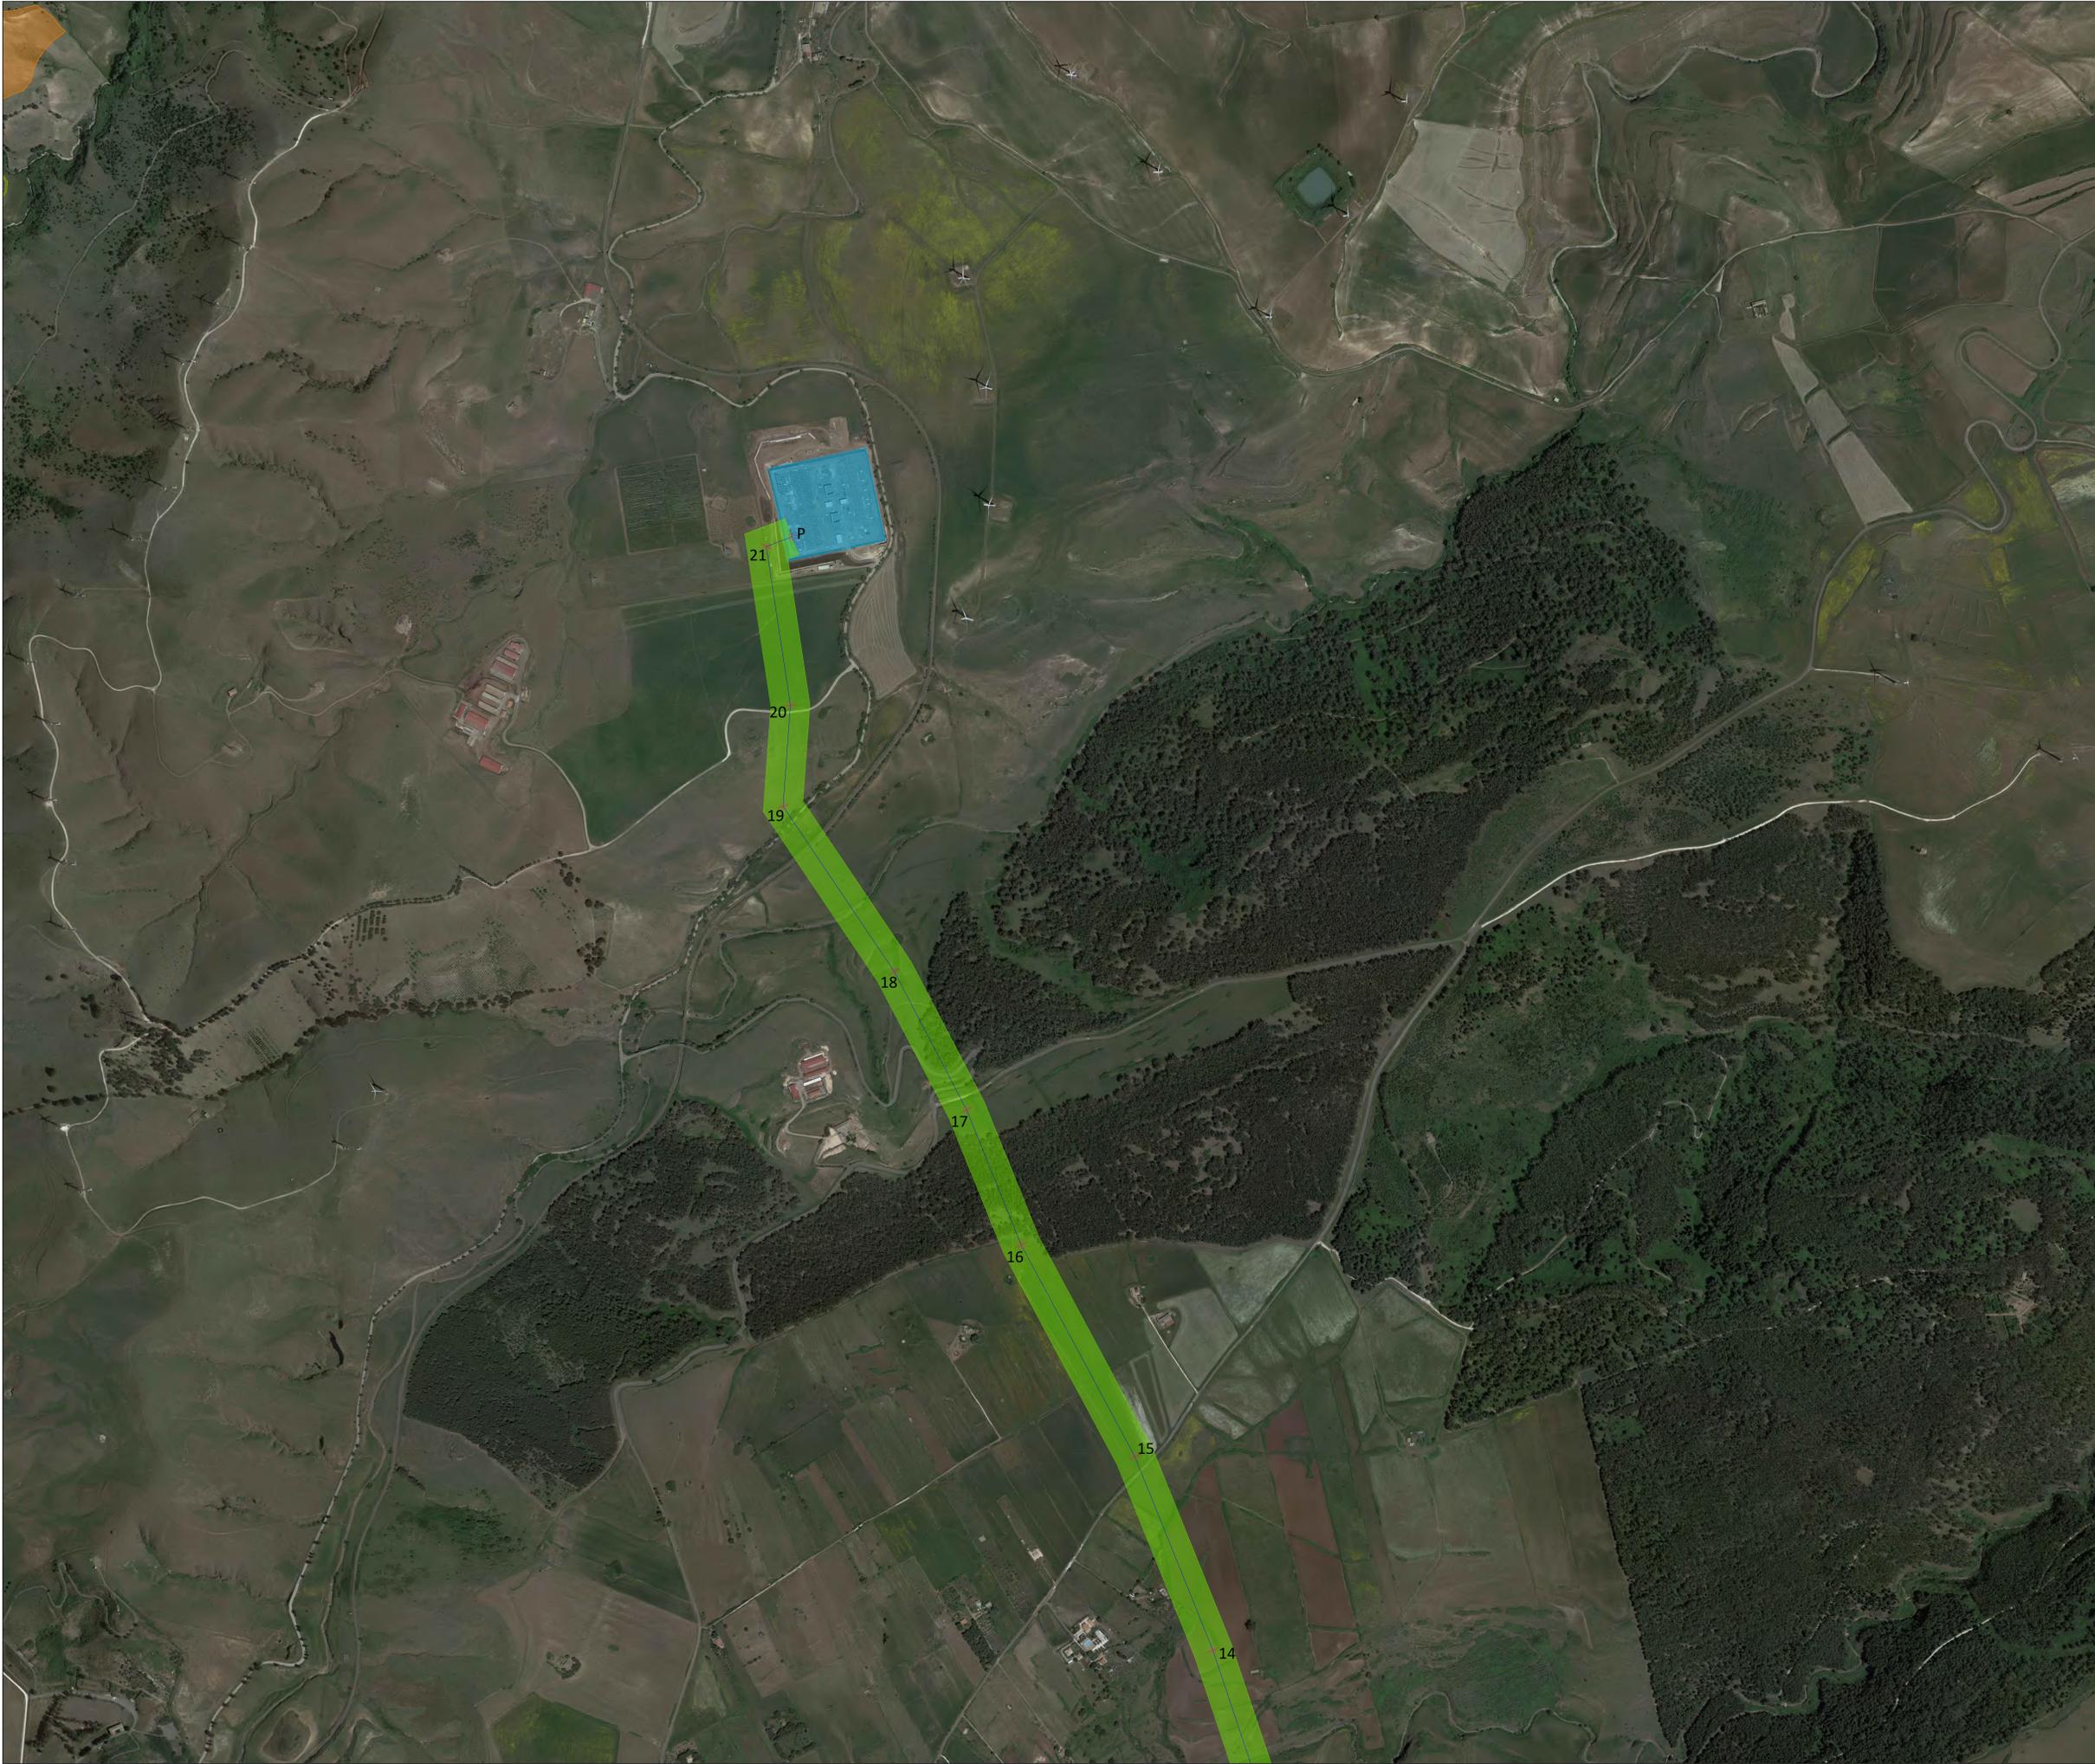

- LEGENDA**
- Campo FV
 - Stazione di Utenza
 - Nuova SE Vizzini
 - DPA
 - Cavidotti MT
 - Elettrodotto aereo AT 380kV di collegamento alla SE "Vizzini"

Regione: Sicilia
 Provincia: Catania, Siracusa, Ragusa
 Comune: Vizzini, Giarratana, Mineo, Buccheri

IMPIANTO FOTOVOLTAICO DA 238.8 MWp
PROGETTO DEFINITIVO

TITOLO: Impianto fotovoltaico VIZZINI
 Elettrodotto di connessione - Planimetria su Ortofoto con DPA - Scala 1:5.000

TAVOLA: Progettazione
 035.21.01.W37
 8 di 8

3E Ingegneria S.r.l.
 Via G. Volpe n.92
 95021 VISA
 3Eingegneria@pec.it
 www.3Eingegneria.it
 info@3Eingegneria.it



Rev.	Descrizione	Elaborato e controllato da:	Approvato da:
0	PRIMA EMISSIONE	3E Ingegneria Srl	3E Ingegneria Srl
REVISIONI			