


E=13000

- Legenda**
- Elettrodotto esistente 220 kV Partanna-Fulgatore
 - Nuovo elettrodotto 220 kV Partanna-Partanna 2
 - Distanza di prima approssimazione (DPA)

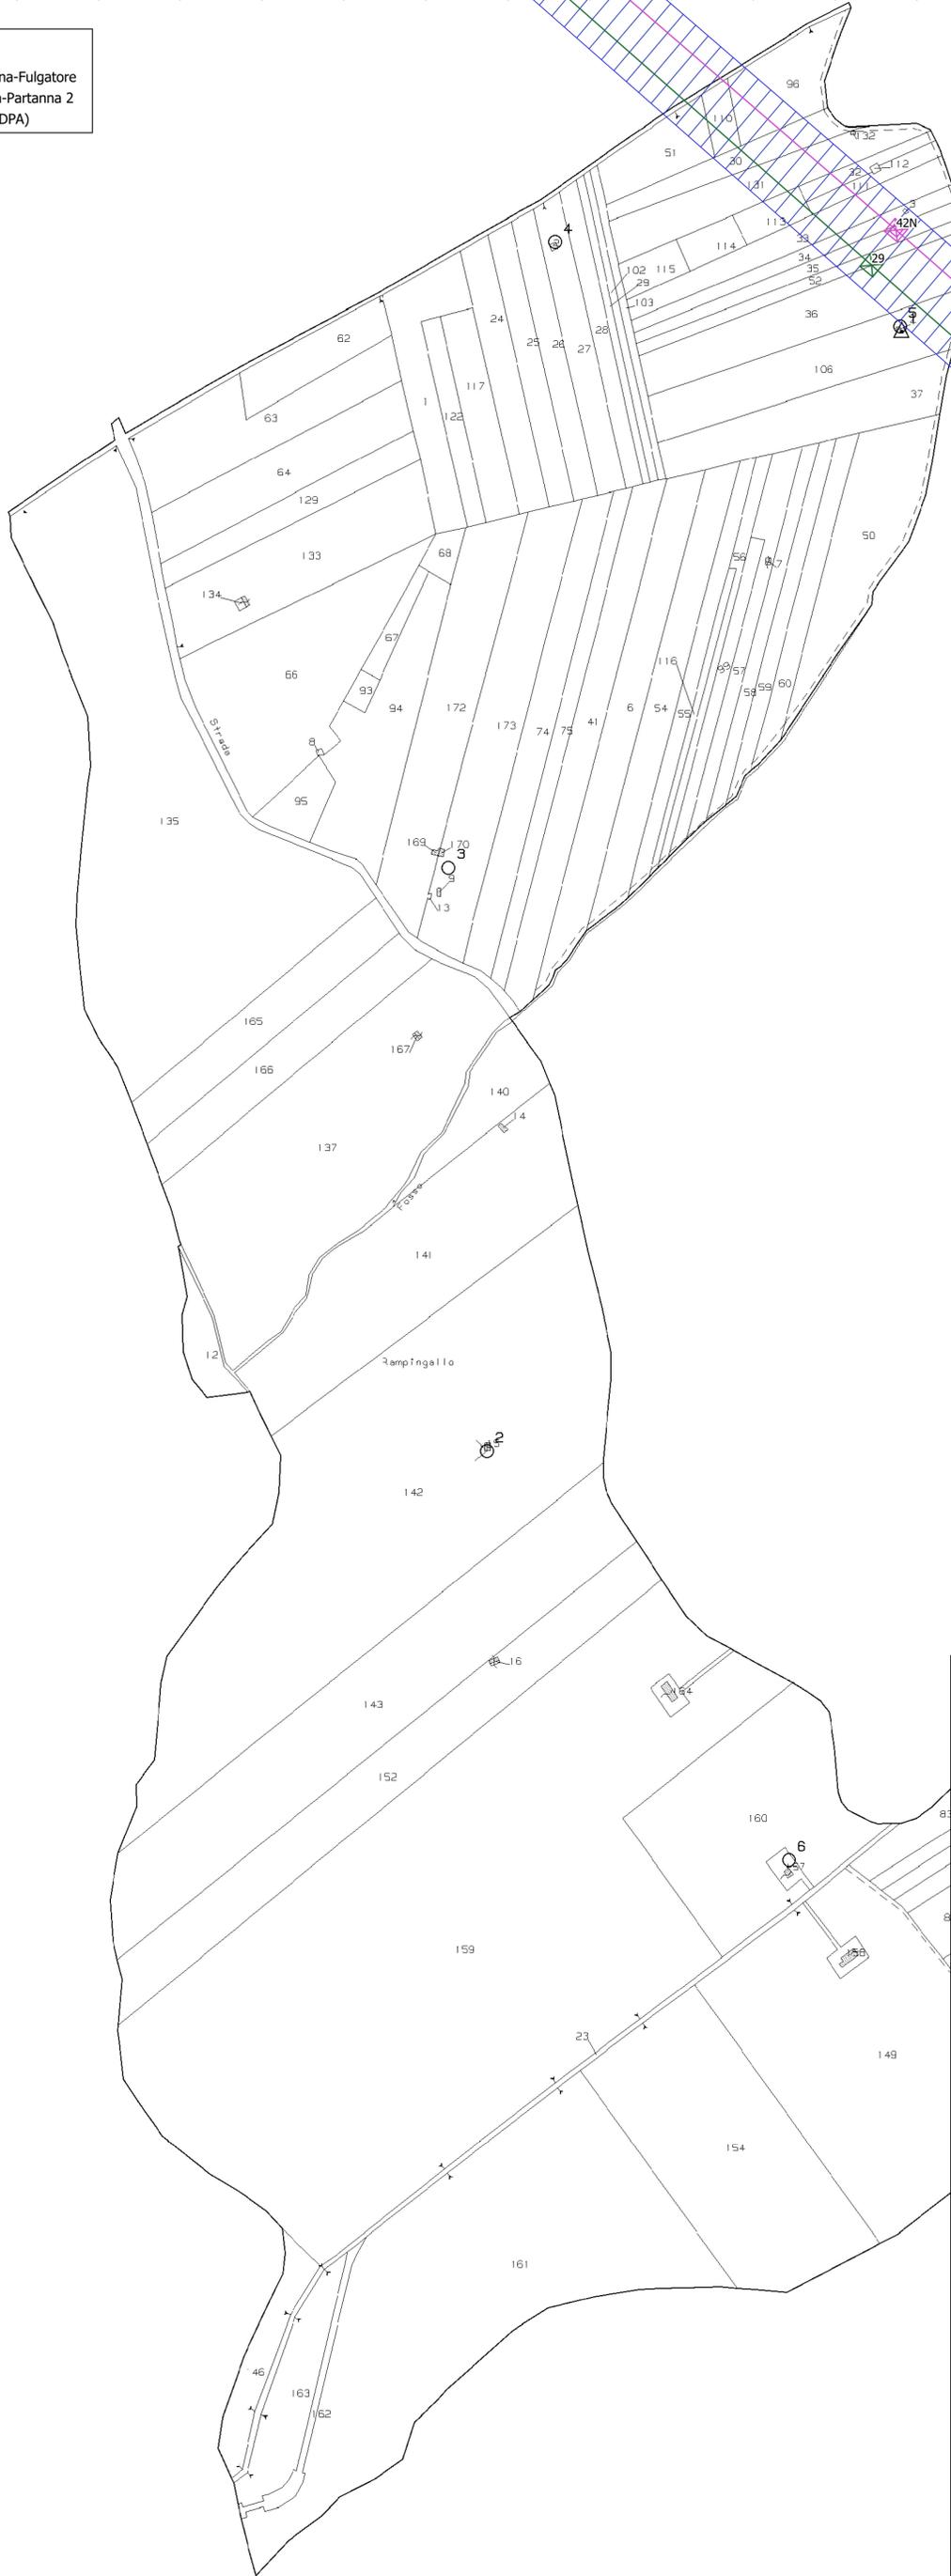

Direzione Provinciale di Trapani Ufficio Provinciale - Trapani - Direttore MARIA ANTONIETTA DI LEO

REGIONE SICILIANA
 Libero Consorzio Comunale di Trapani
 Comuni di Marsala, Salemi, Santa Ninfa,
 Castelvetrano e Partanna

IMPIANTO DI PRODUZIONE DI ENERGIA ELETTRICA DA
 FONTE EOLICA DA 48,0 MW "MAZARA CALAMITA"
 ADEGUAMENTO DELLE INFRASTRUTTURE DELLA RTN

PIANO TECNICO DELLE OPERE

Sezione 1	PLANIMETRIA CATASTALE CON DPA Foglio di mappa 142 - Salemi	N. Tavola 01.02.09/4
PARTE GENERALE		Formato A1
		Scala 1:4.000

REVISIONI					
REV	DATA	MODIFICA	ESEGUITO	VERIFICATO	APPROVATO
00	Giugno 2019	Prima emissione	Ing. F. Chiri	Ing. F. Chiri	Ing. F. Chiri
01	Dicembre 2021	Recupero osservazioni Tema	Ing. F. Chiri	Ing. S. Tatarino	Ing. F. D'Alessandro
02					
03					
04					
05					

PROFESSIONISTA INCARICATO: Ing. Francesco Chiri	 Ing. Francesco Chiri n. 5963	COMMITTENTE: Edison Rinnovabili S.p.A. <small>Edison Rinnovabili S.p.A. - Via S. Tomaso, 21 - 20121 Milano</small>	
		GESTORE RETE: TERNA S.p.A.	