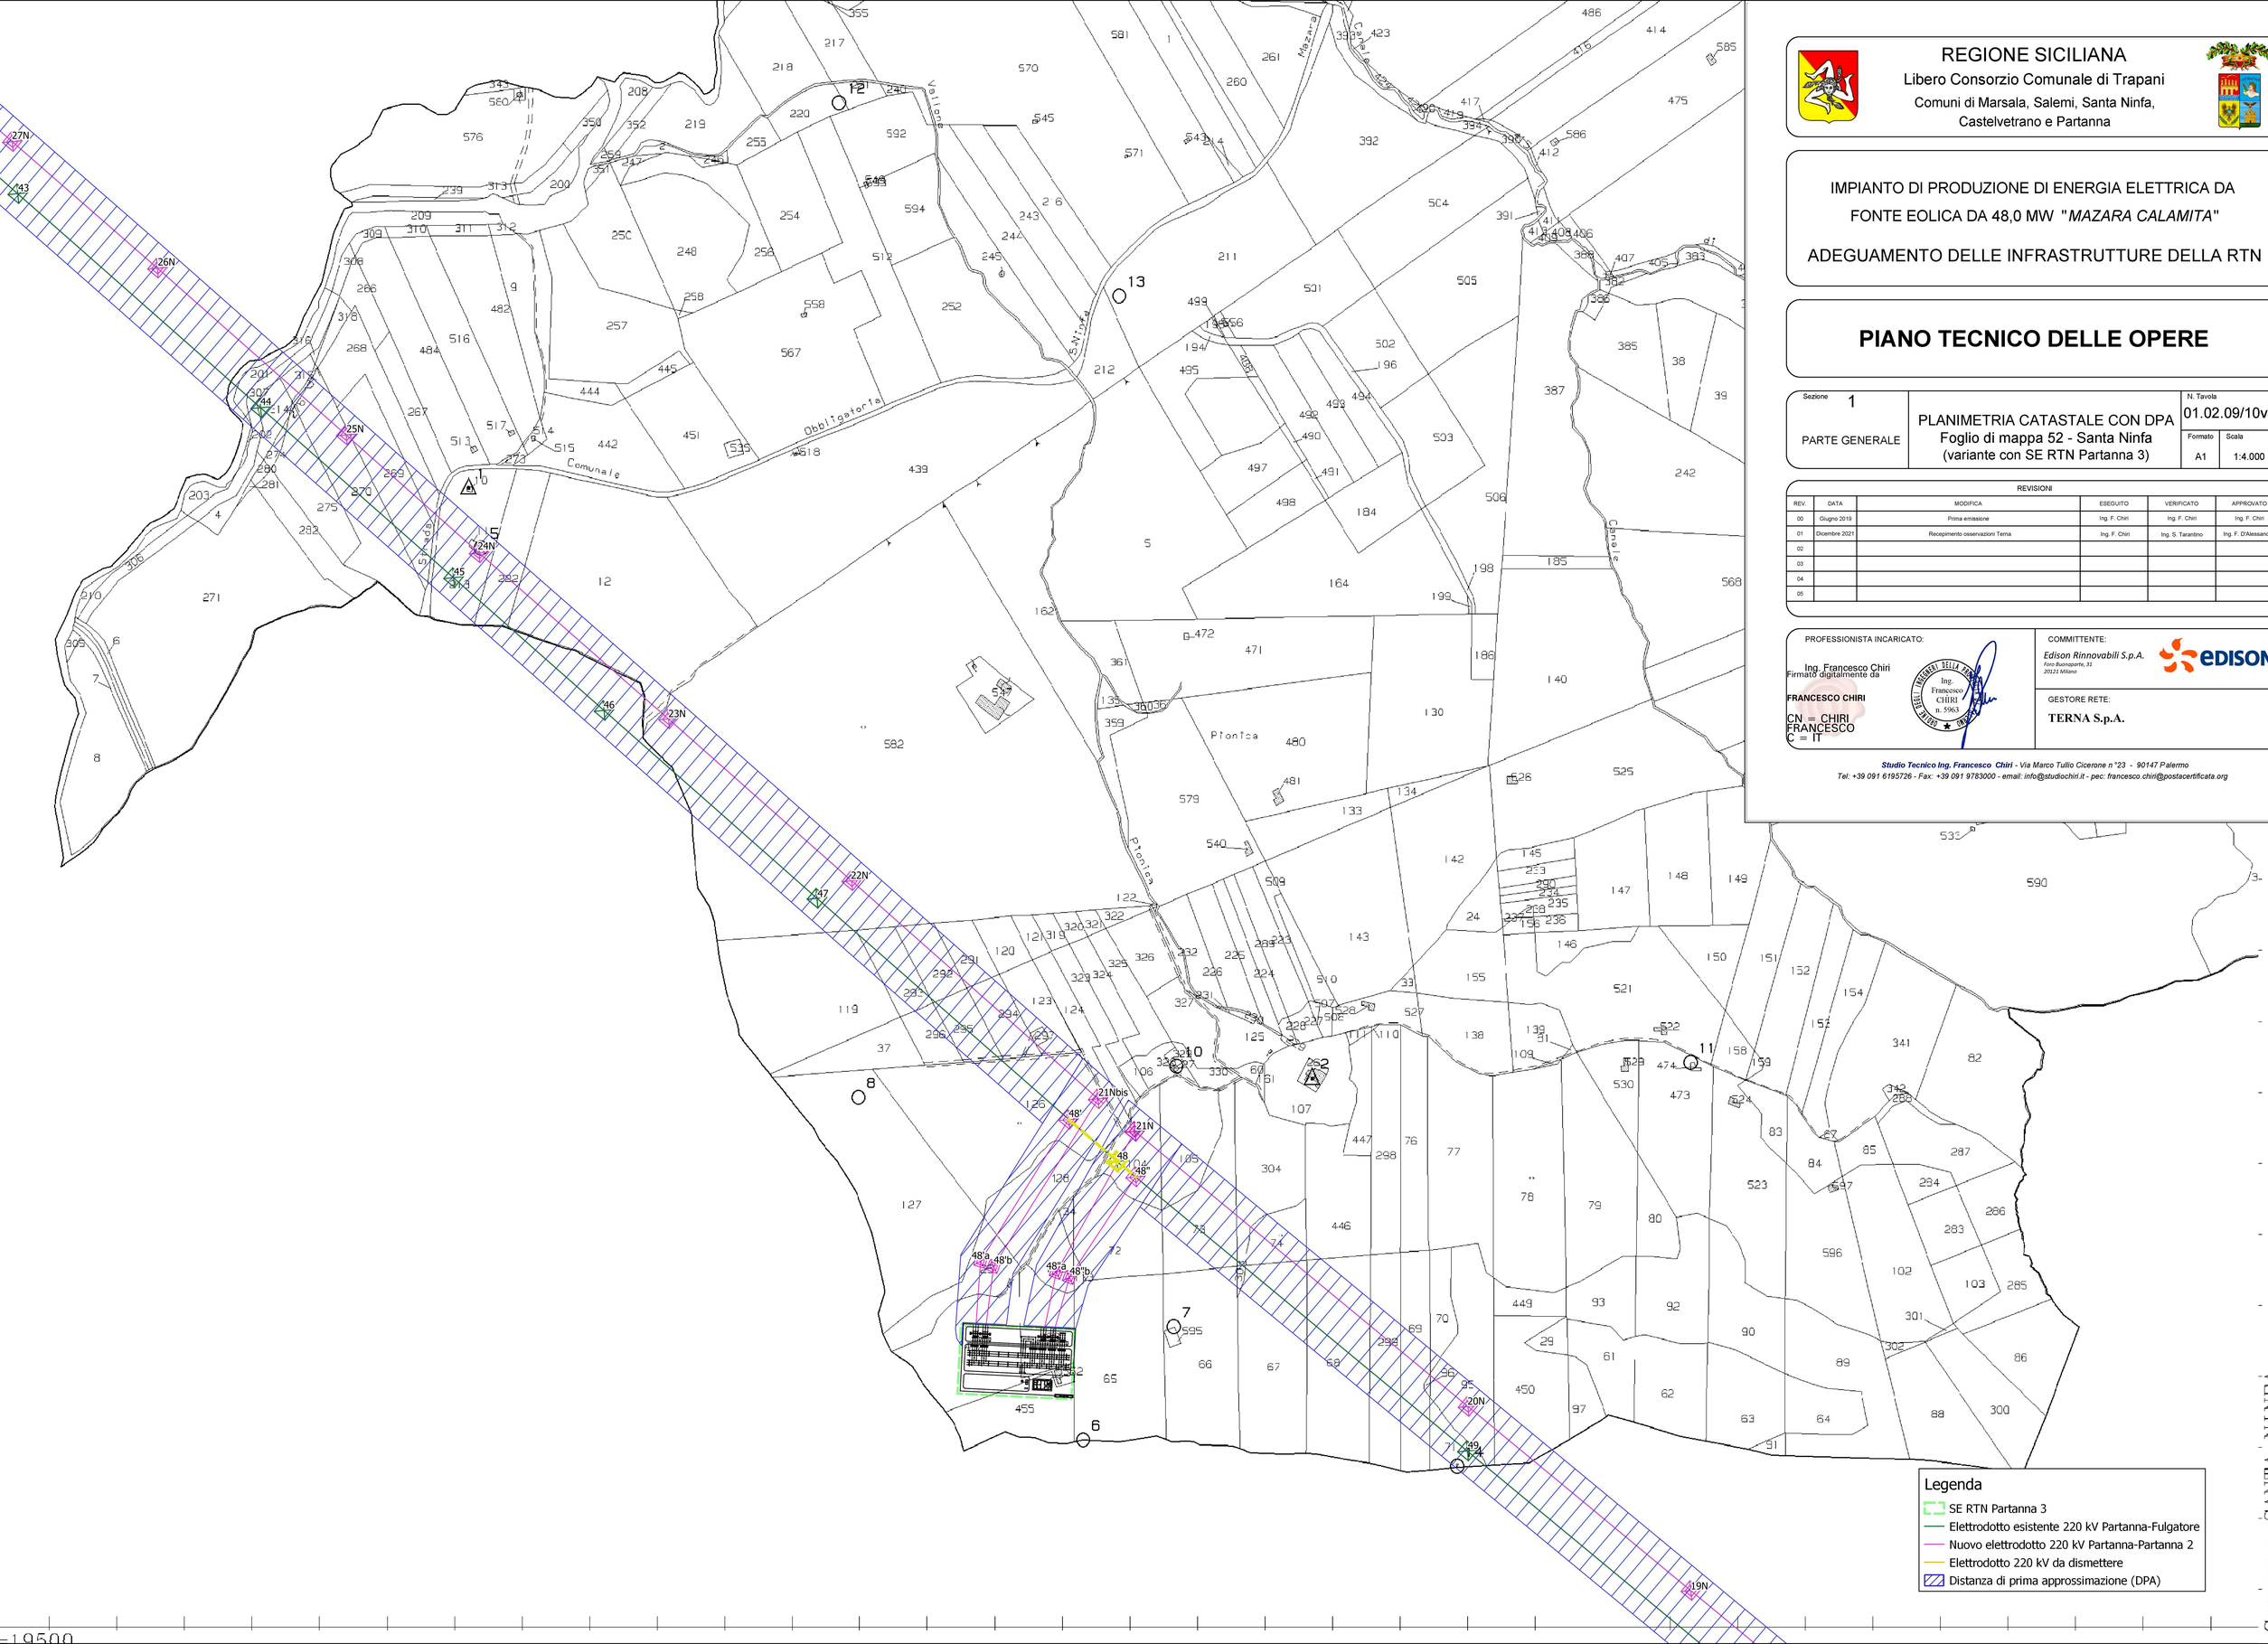

REGIONE SICILIANA

Libero Consorzio Comunale di Trapani

Comuni di Marsala, Salemi, Santa Ninfa, Castelvetrano e Partanna

IMPIANTO DI PRODUZIONE DI ENERGIA ELETTRICA DA FONTE EOLICA DA 48,0 MW "*MAZARA CALAMITA*"

ADEGUAMENTO DELLE INFRASTRUTTURE DELLA RTN

PIANO TECNICO DELLE OPERE

Sezione		N. Tavola
1 PARTE GENERALE	PLANIMETRIA CATASTALE CON DPA Foglio di mappa 52 - Santa Ninfa (variante con SE RTN Partanna 3)	01.02.09/10var
		Formato: A1 — Scala: 1:4.000

REVISIONI

REV.	DATA	MODIFICA	ESEGUITO	VERIFICATO	APPROVATO
00	Giugno 2019	Prima emissione	Ing. F. Chiri	Ing. F. Chiri	Ing. F. Chiri
01	Dicembre 2021	Recepimento osservazioni Terna	Ing. F. Chiri	Ing. S. Tarantino	Ing. F. D'Alessandro
02					
03					
04					
05					

PROFESSIONISTA INCARICATO:

Ing. Francesco Chiri
Firmato digitalmente da
FRANCESCO CHIRI
CN = CHIRI FRANCESCO
C = IT

ORDINE DEGLI INGEGNERI DELLA PROVINCIA DI PALERMO
Ing. Francesco CHIRI n. 5963

COMMITTENTE:

Edison Rinnovabili S.p.A.
Foro Buonaparte, 31
20121 Milano

GESTORE RETE:

TERNA S.p.A.

Studio Tecnico Ing. Francesco Chiri *- Via Marco Tullio Cicerone n °23 - 90147 Palermo*
Tel: +39 091 6195726 - Fax: +39 091 9783000 - email: info@studiochiri.it - pec: francesco.chiri@postacertificata.org