

E=26500

N=15000



REGIONE SICILIANA
Libero Consorzio Comunale di Trapani
Comuni di Marsala, Salemi, Santa Ninfa,
Castelvetrano e Partanna



IMPIANTO DI PRODUZIONE DI ENERGIA ELETTRICA DA
FONTE EOLICA DA 48,0 MW "MAZARA CALAMITA"
ADEGUAMENTO DELLE INFRASTRUTTURE DELLA RTN

PIANO TECNICO DELLE OPERE

Sezione **1**
PARTE GENERALE
PLANIMETRIA CATASTALE CON DPA
Foglio di mappa 61 - Partanna
N. Tavola **01.02.09/20**
Formato **A1** Scala **1:4.000**

REV.	DATA	MODIFICA	ESEGUITO	VERIFICATO	APPROVATO
00	Giugno 2019	Prima emissione		Ing. F. Chiri	Ing. F. Chiri
01	Dicembre 2021	Recupero osservazioni Tema		Ing. F. Chiri	Ing. S. Tarantino
02					
03					
04					
05					

PROFESSIONISTA INCARICATO:
Ing. Francesco Chiri




COMMITTENTE:
Edison Rinnovabili S.p.A.
Piazz. S. Giuseppe, 31
20121 Milano



GESTORE RETE:
TERNA S.p.A.

Studio Tecnico Ing. Francesco Chiri - Via Marco Tullio Cicerone n° 23 - 90147 Palermo
Tel: +39 091 6195726 - Fax: +39 091 9763000 - email: info@studiochiri.it - pec: francesco.chiri@postacertificata.org

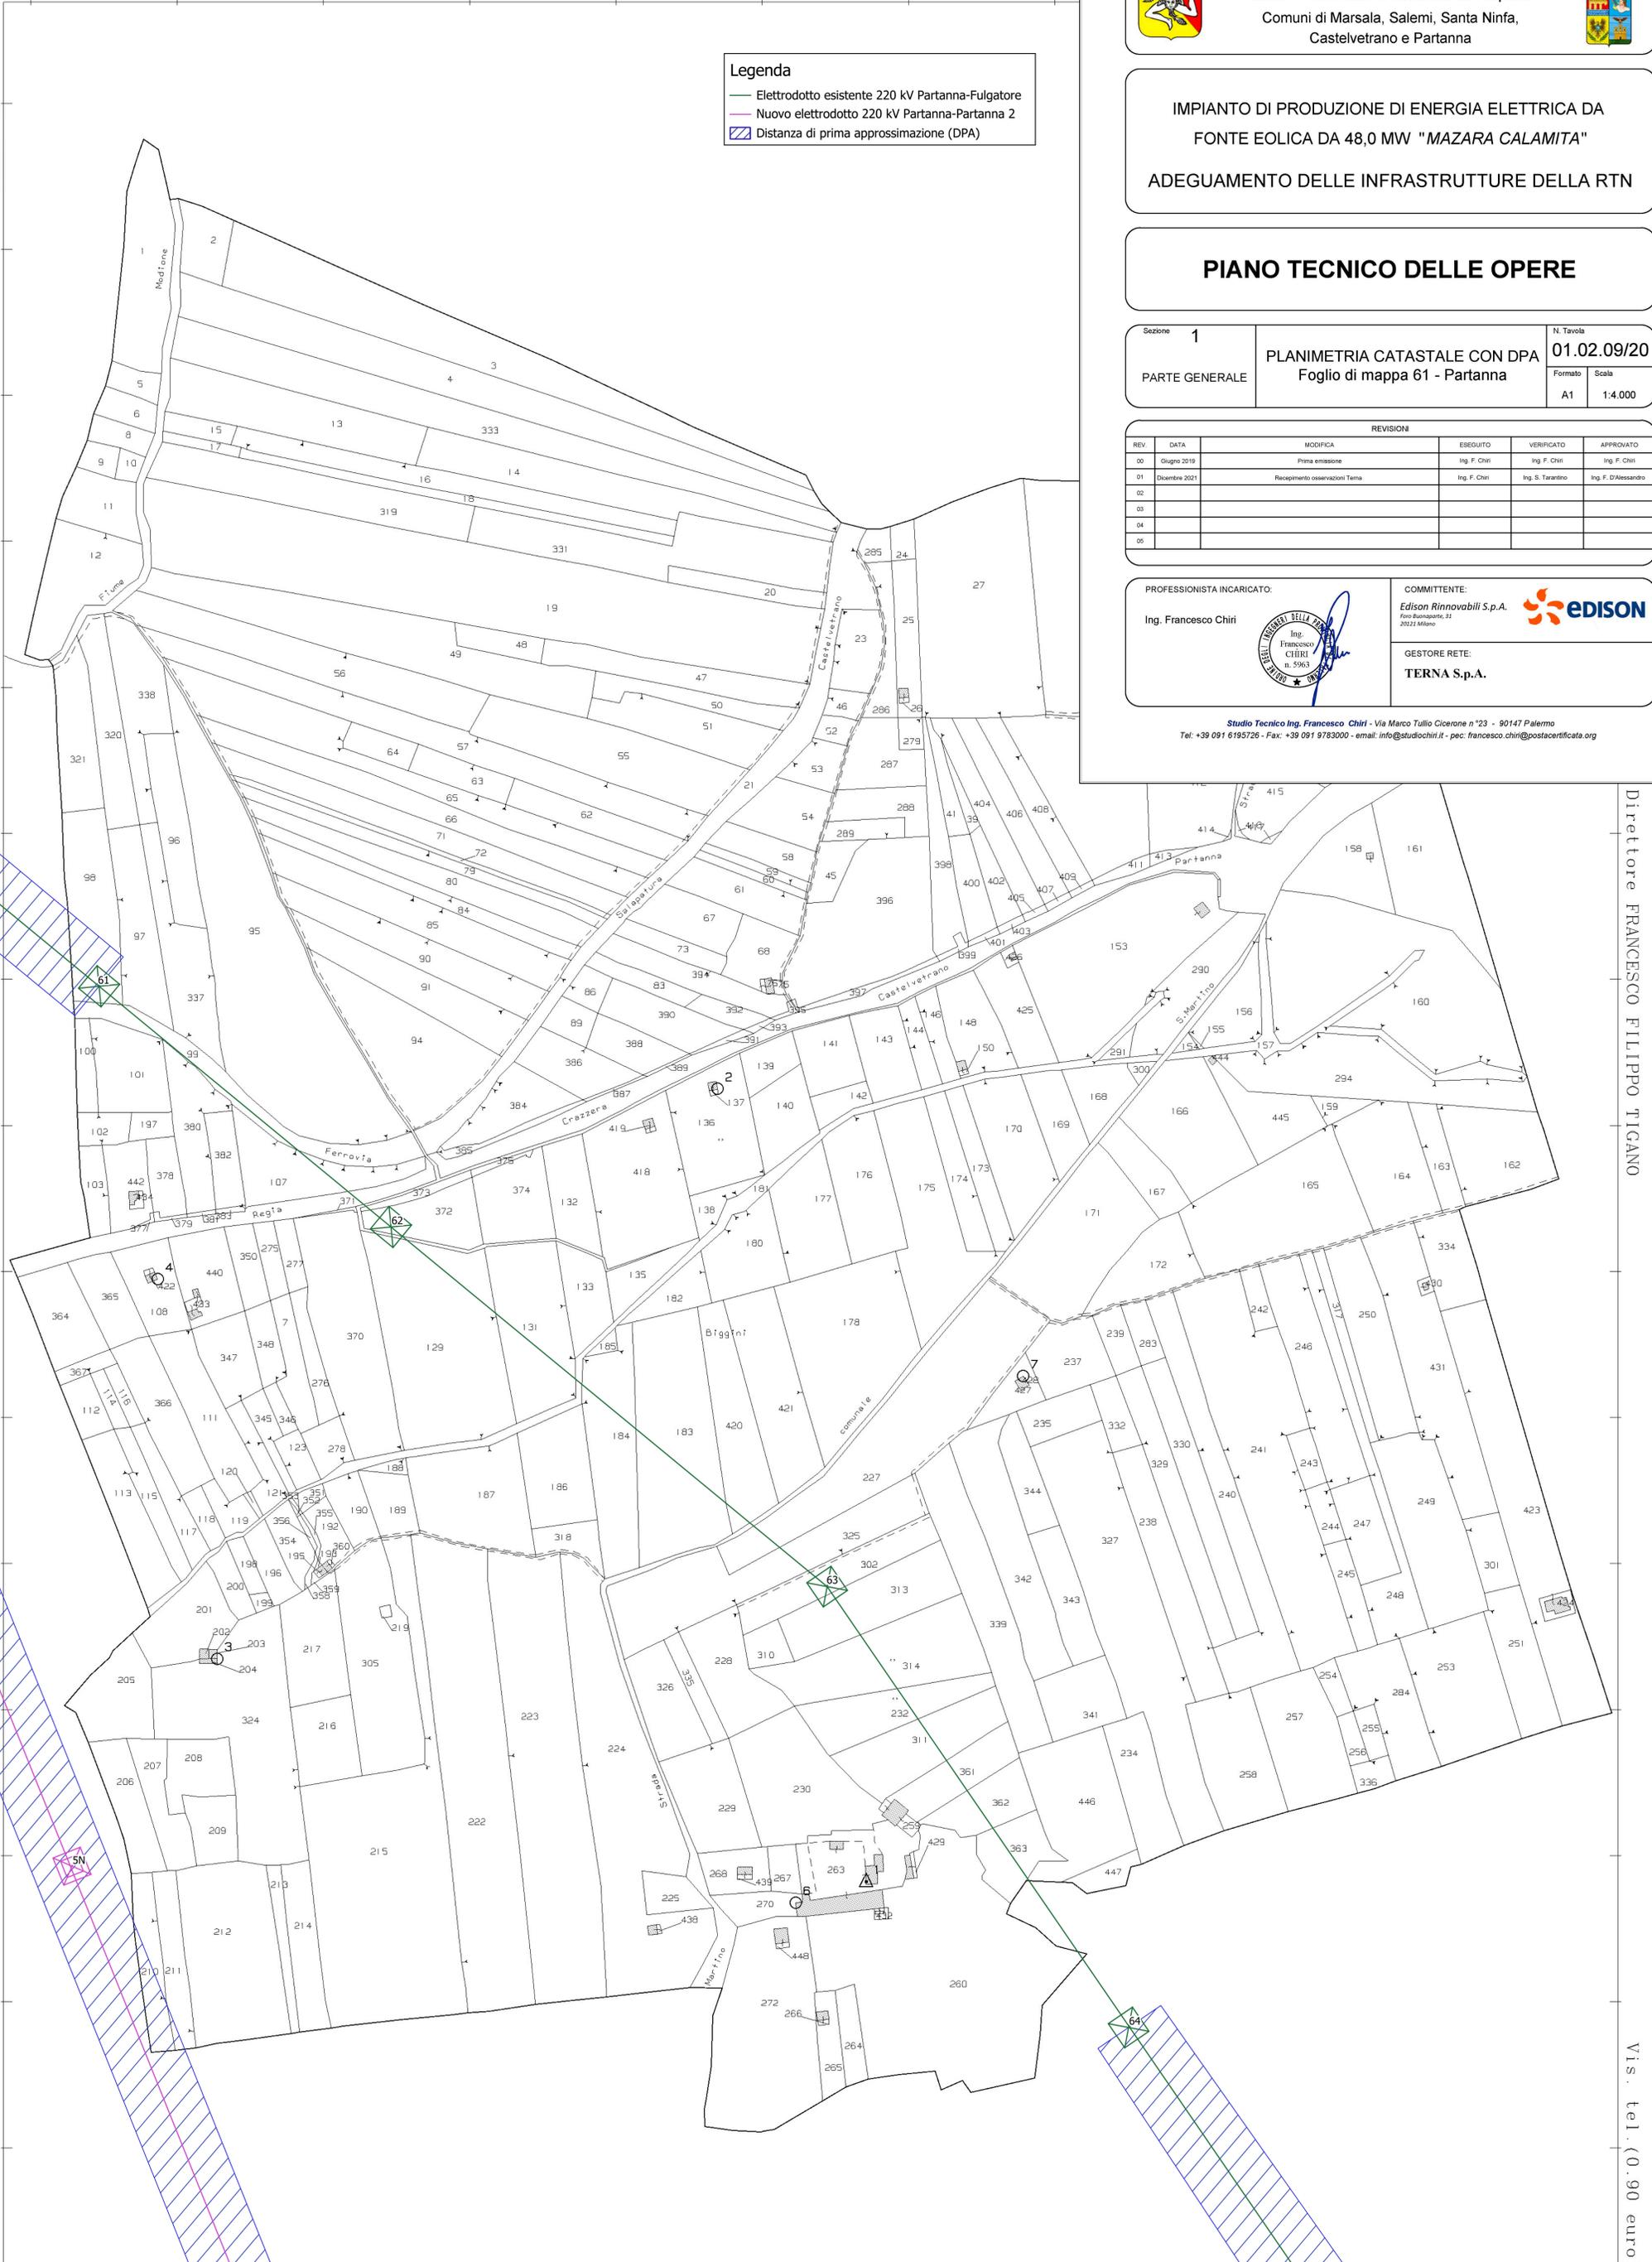

Direttore FRANCESCO FILIPPO TIGANO

Vis. tel. (0.90 euro)