

Legenda

- Elettrodotto esistente 220 kV Partanna-Fulgatore
- Nuovo elettrodotto 220 kV Partanna-Partanna 2
- Area soggetta a vincolo preordinato all'esproprio



REGIONE SICILIANA
 Libero Consorzio Comunale di Trapani
 Comuni di Marsala, Salemi, Santa Ninfa,
 Castelvetro e Partanna



IMPIANTO DI PRODUZIONE DI ENERGIA ELETTRICA DA FONTE EOLICA DA 48,0 MW "MAZARA CALAMITA"
ADEGUAMENTO DELLE INFRASTRUTTURE DELLA RTN


PIANO TECNICO DELLE OPERE

Sezione 1	PLANIMETRIA CATASTALE GENERALE CON AREA SOGGETTA A VINCOLO PREORDINATO ALL'ESPROPRIO Foglio di mappa 13 - Castelvetro	N. Tavola 01.02.10/15
PARTE GENERALE		Formato A1
		Scala 1:4.000

REVISIONI					
REV.	DATA	MODIFICA	ESEGUITO	VERIFICATO	APPROVATO
00	Giugno 2015	Prima emissione	Ing. F. Chiri	Ing. F. Chiri	Ing. F. Chiri
01	Dicembre 2021	Recupero osservazioni Tema	Ing. F. Chiri	Ing. S. Tarantino	Ing. F. D'Alessandro
02					
03					
04					
05					
06					

PROFESSIONISTA INCARICATO: Ing. Francesco Chiri	COMMITTENTE: Edison Rinnovabili S.p.A.
	GESTORE RETE: TERNA S.p.A.

Studio Tecnico Ing. Francesco Chiri - Via Marco Tullio Cicerone n° 23 - 90147 Palermo
 Tel: +39 091 6195726 - Fax: +39 091 9783000 - email: info@studiochiri.it - pec: francesco.chiri@postacertificata.org

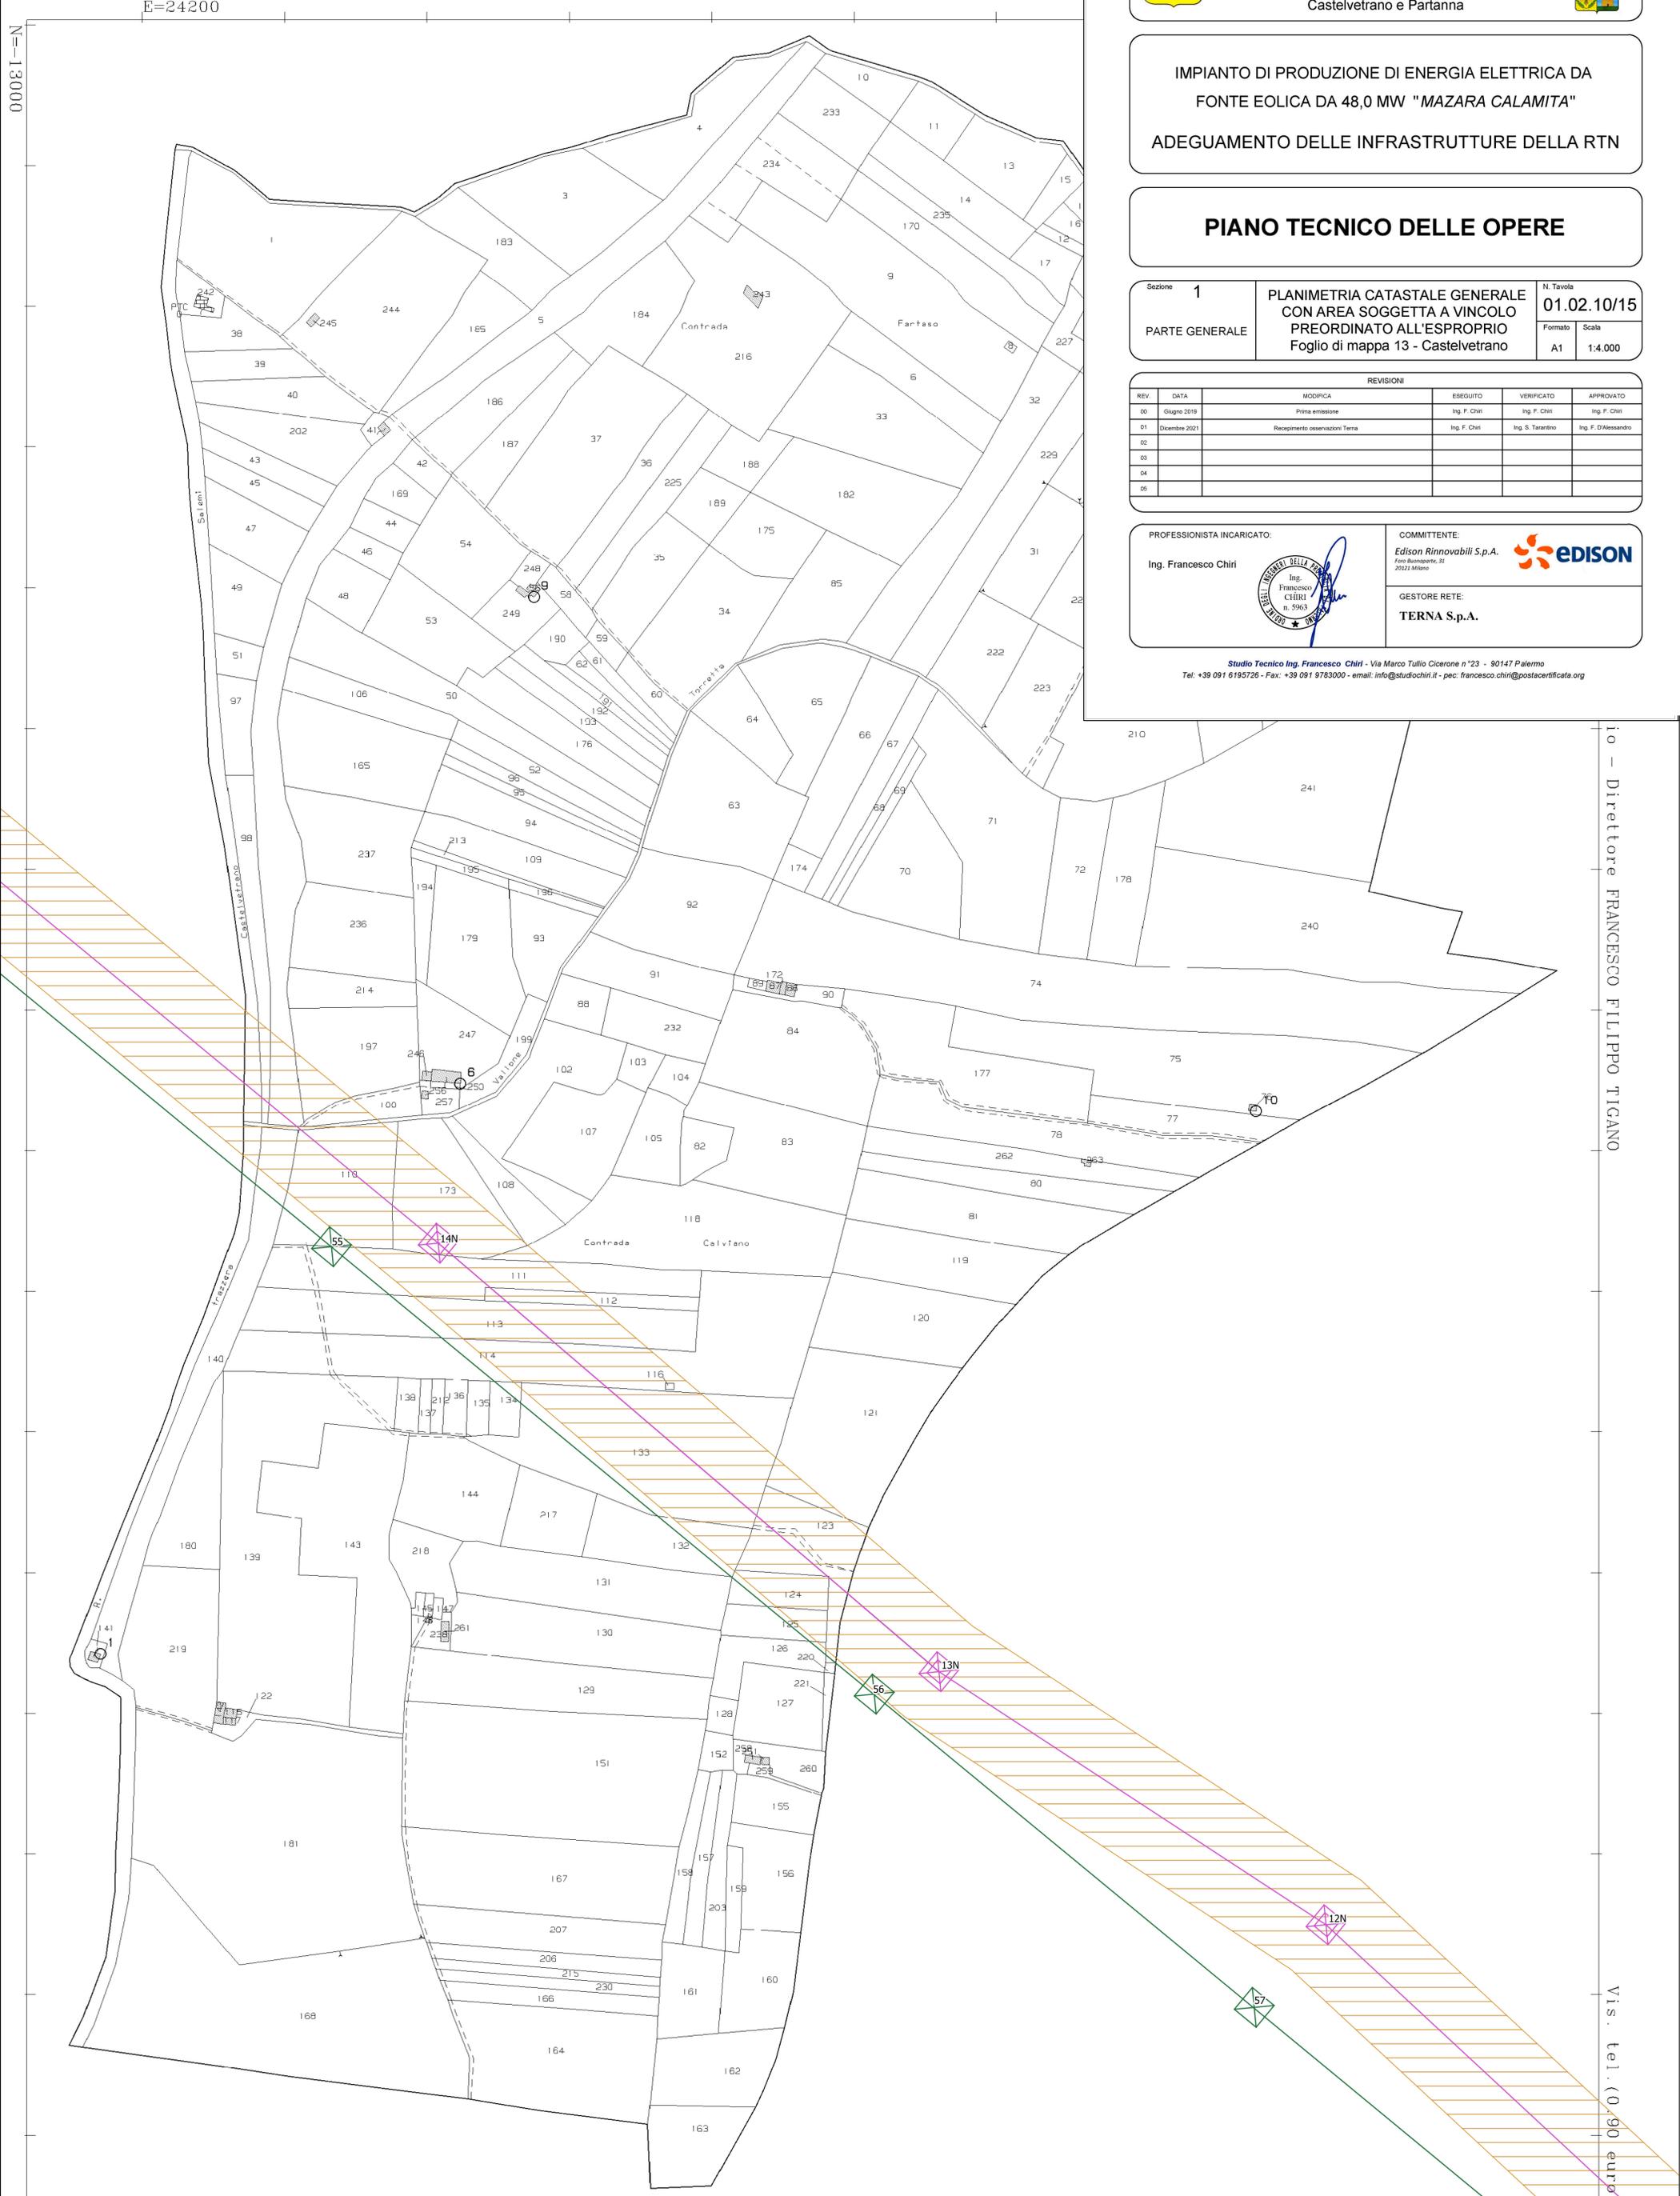

io - Direttore FRANCESCO FILIPPO TIGANO
 Vis. tel (0,90 euro)