


REVISIONI					
REV.	DATA	MODIFICA	ESEGUITO	VERIFICATO	APPROVATO
00	Giugno 2019	Prima emissione	Ing. F. Chiri	Ing. F. Chiri	Ing. F. Chiri
01	Dicembre 2021	Recupero osservazioni Tema	Ing. F. Chiri	Ing. S. Tarantino	Ing. F. D'Alessandro
02					
03					
04					
05					

PROFESSIONISTA INCARICATO:
 Ing. Francesco Chiri

COMMITTENTE:
 Edison Rinnovabili S.p.A.
 Foro Buonaparte, 31
 20123 Milano

GESTORE RETE:
 TERN S.p.A.

Studio Tecnico Ing. Francesco Chiri - Via Marco Tullio Cicero n°23 - 90147 Palermo
 Tel: +39 091 6195726 - Fax: +39 091 9783000 - email: info@studochiri.it - pec: francesco.chiri@postcertificata.org

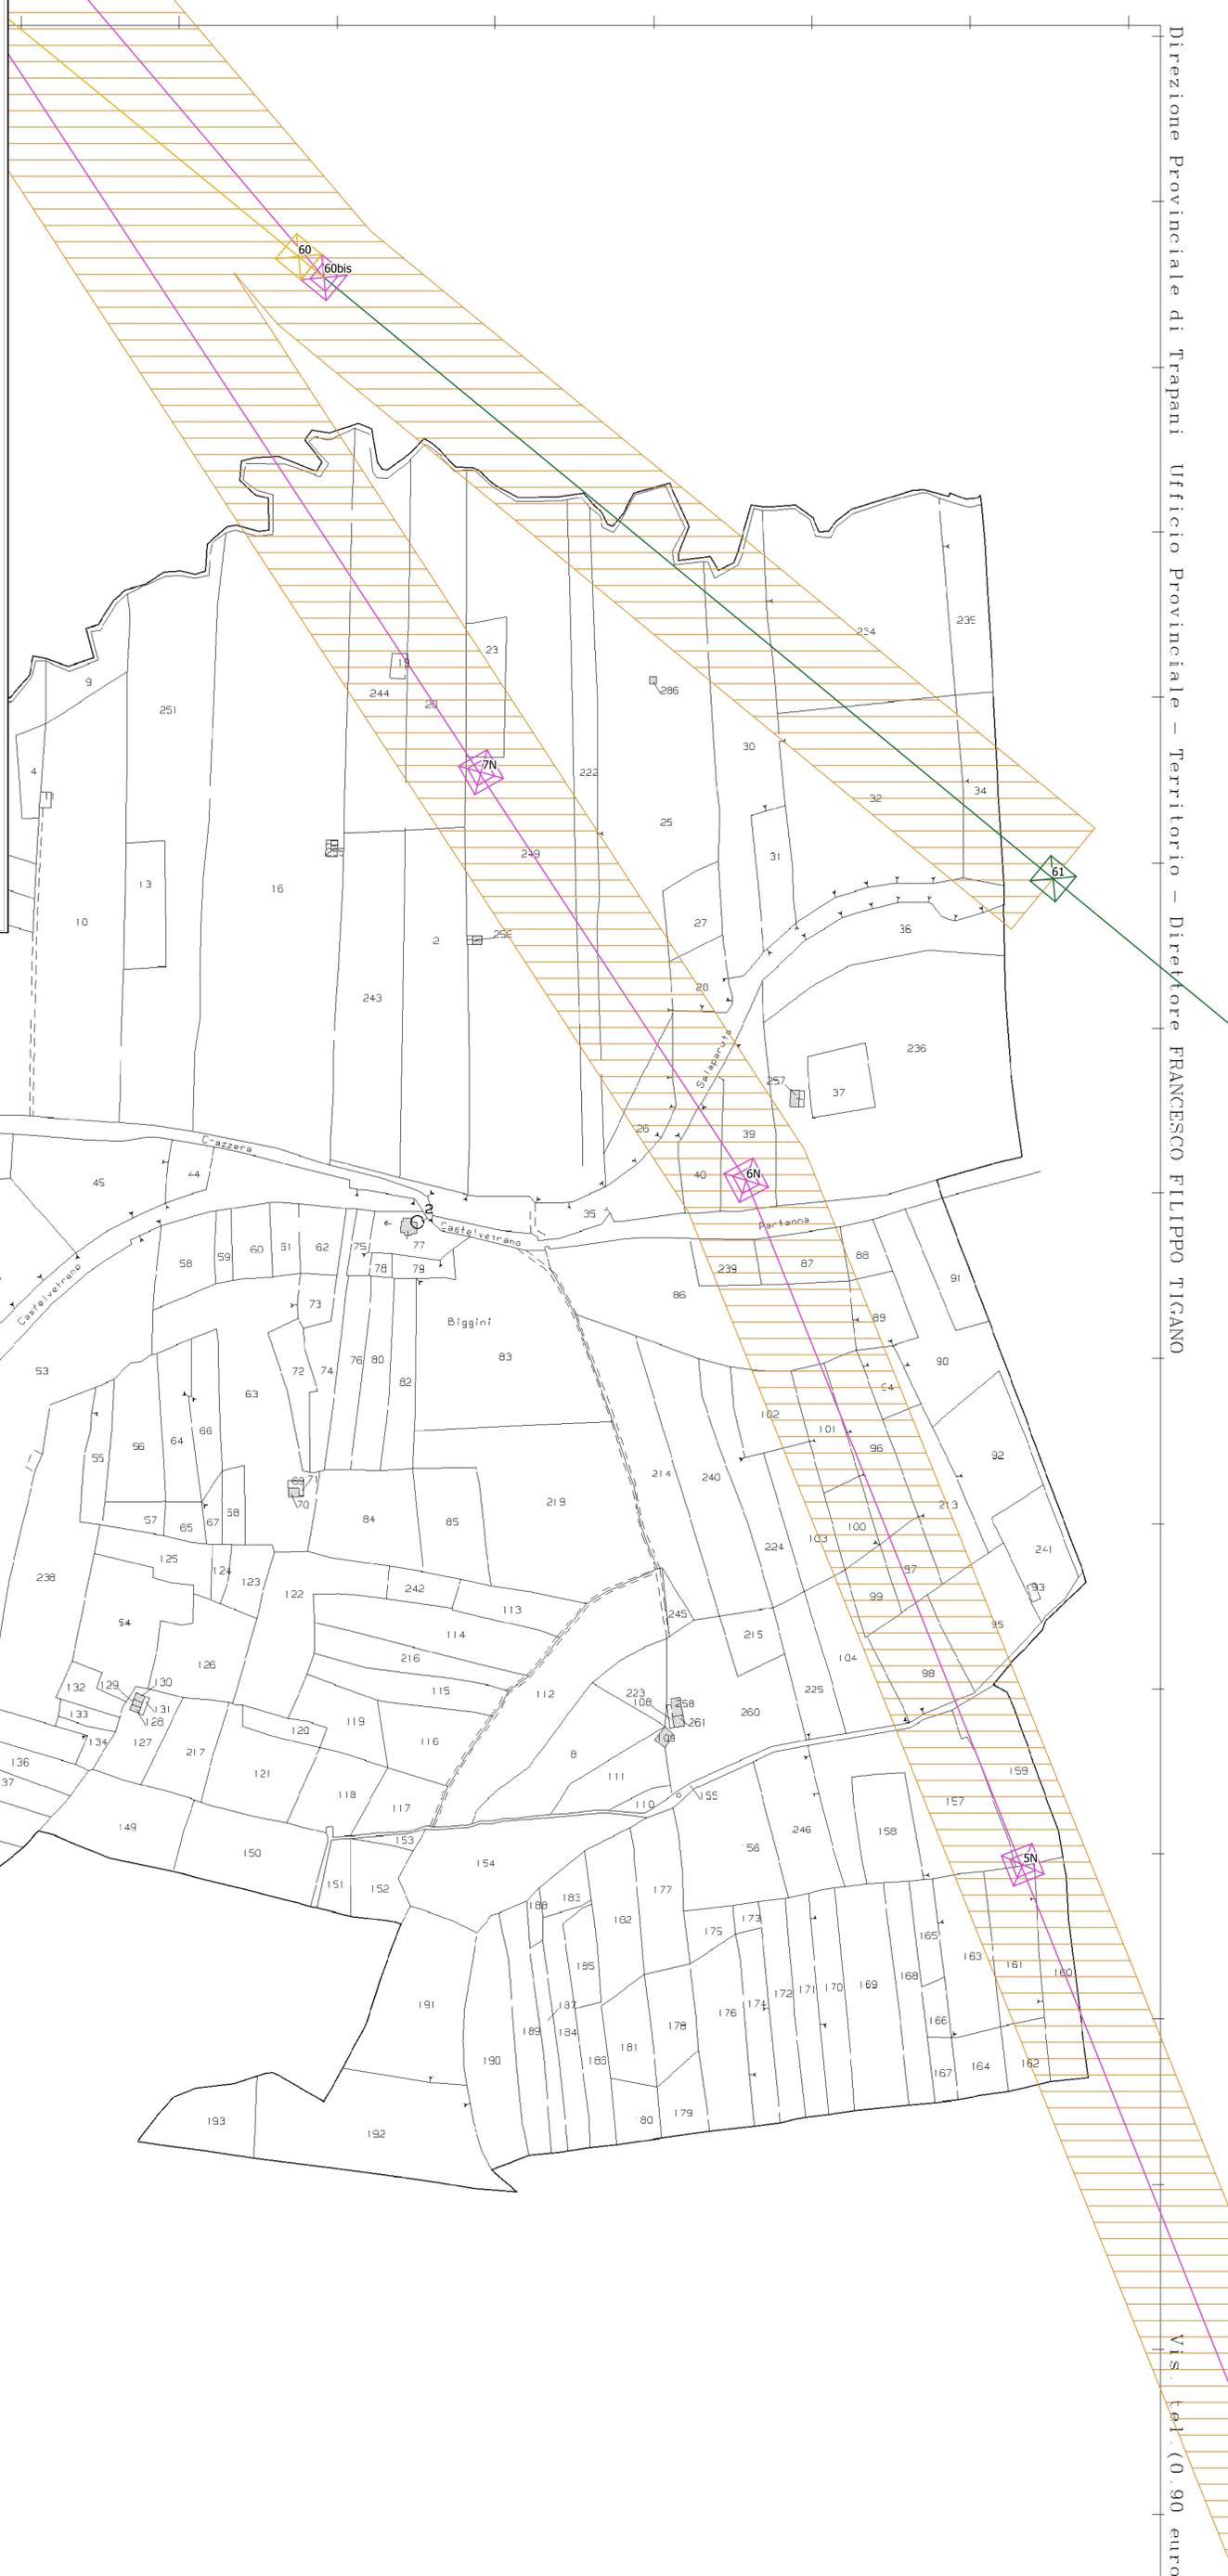

Legenda

- Elettrodotto esistente 220 kV Partanna-Fulgatore
- Nuovo elettrodotto 220 kV Partanna-Partanna 2
- Area soggetta a vincolo preordinato all'esproprio

Direzione Provinciale di Trapani - Ufficio Provinciale - Territorio - Direttore FRANCESCO FILIPPO TIGANO