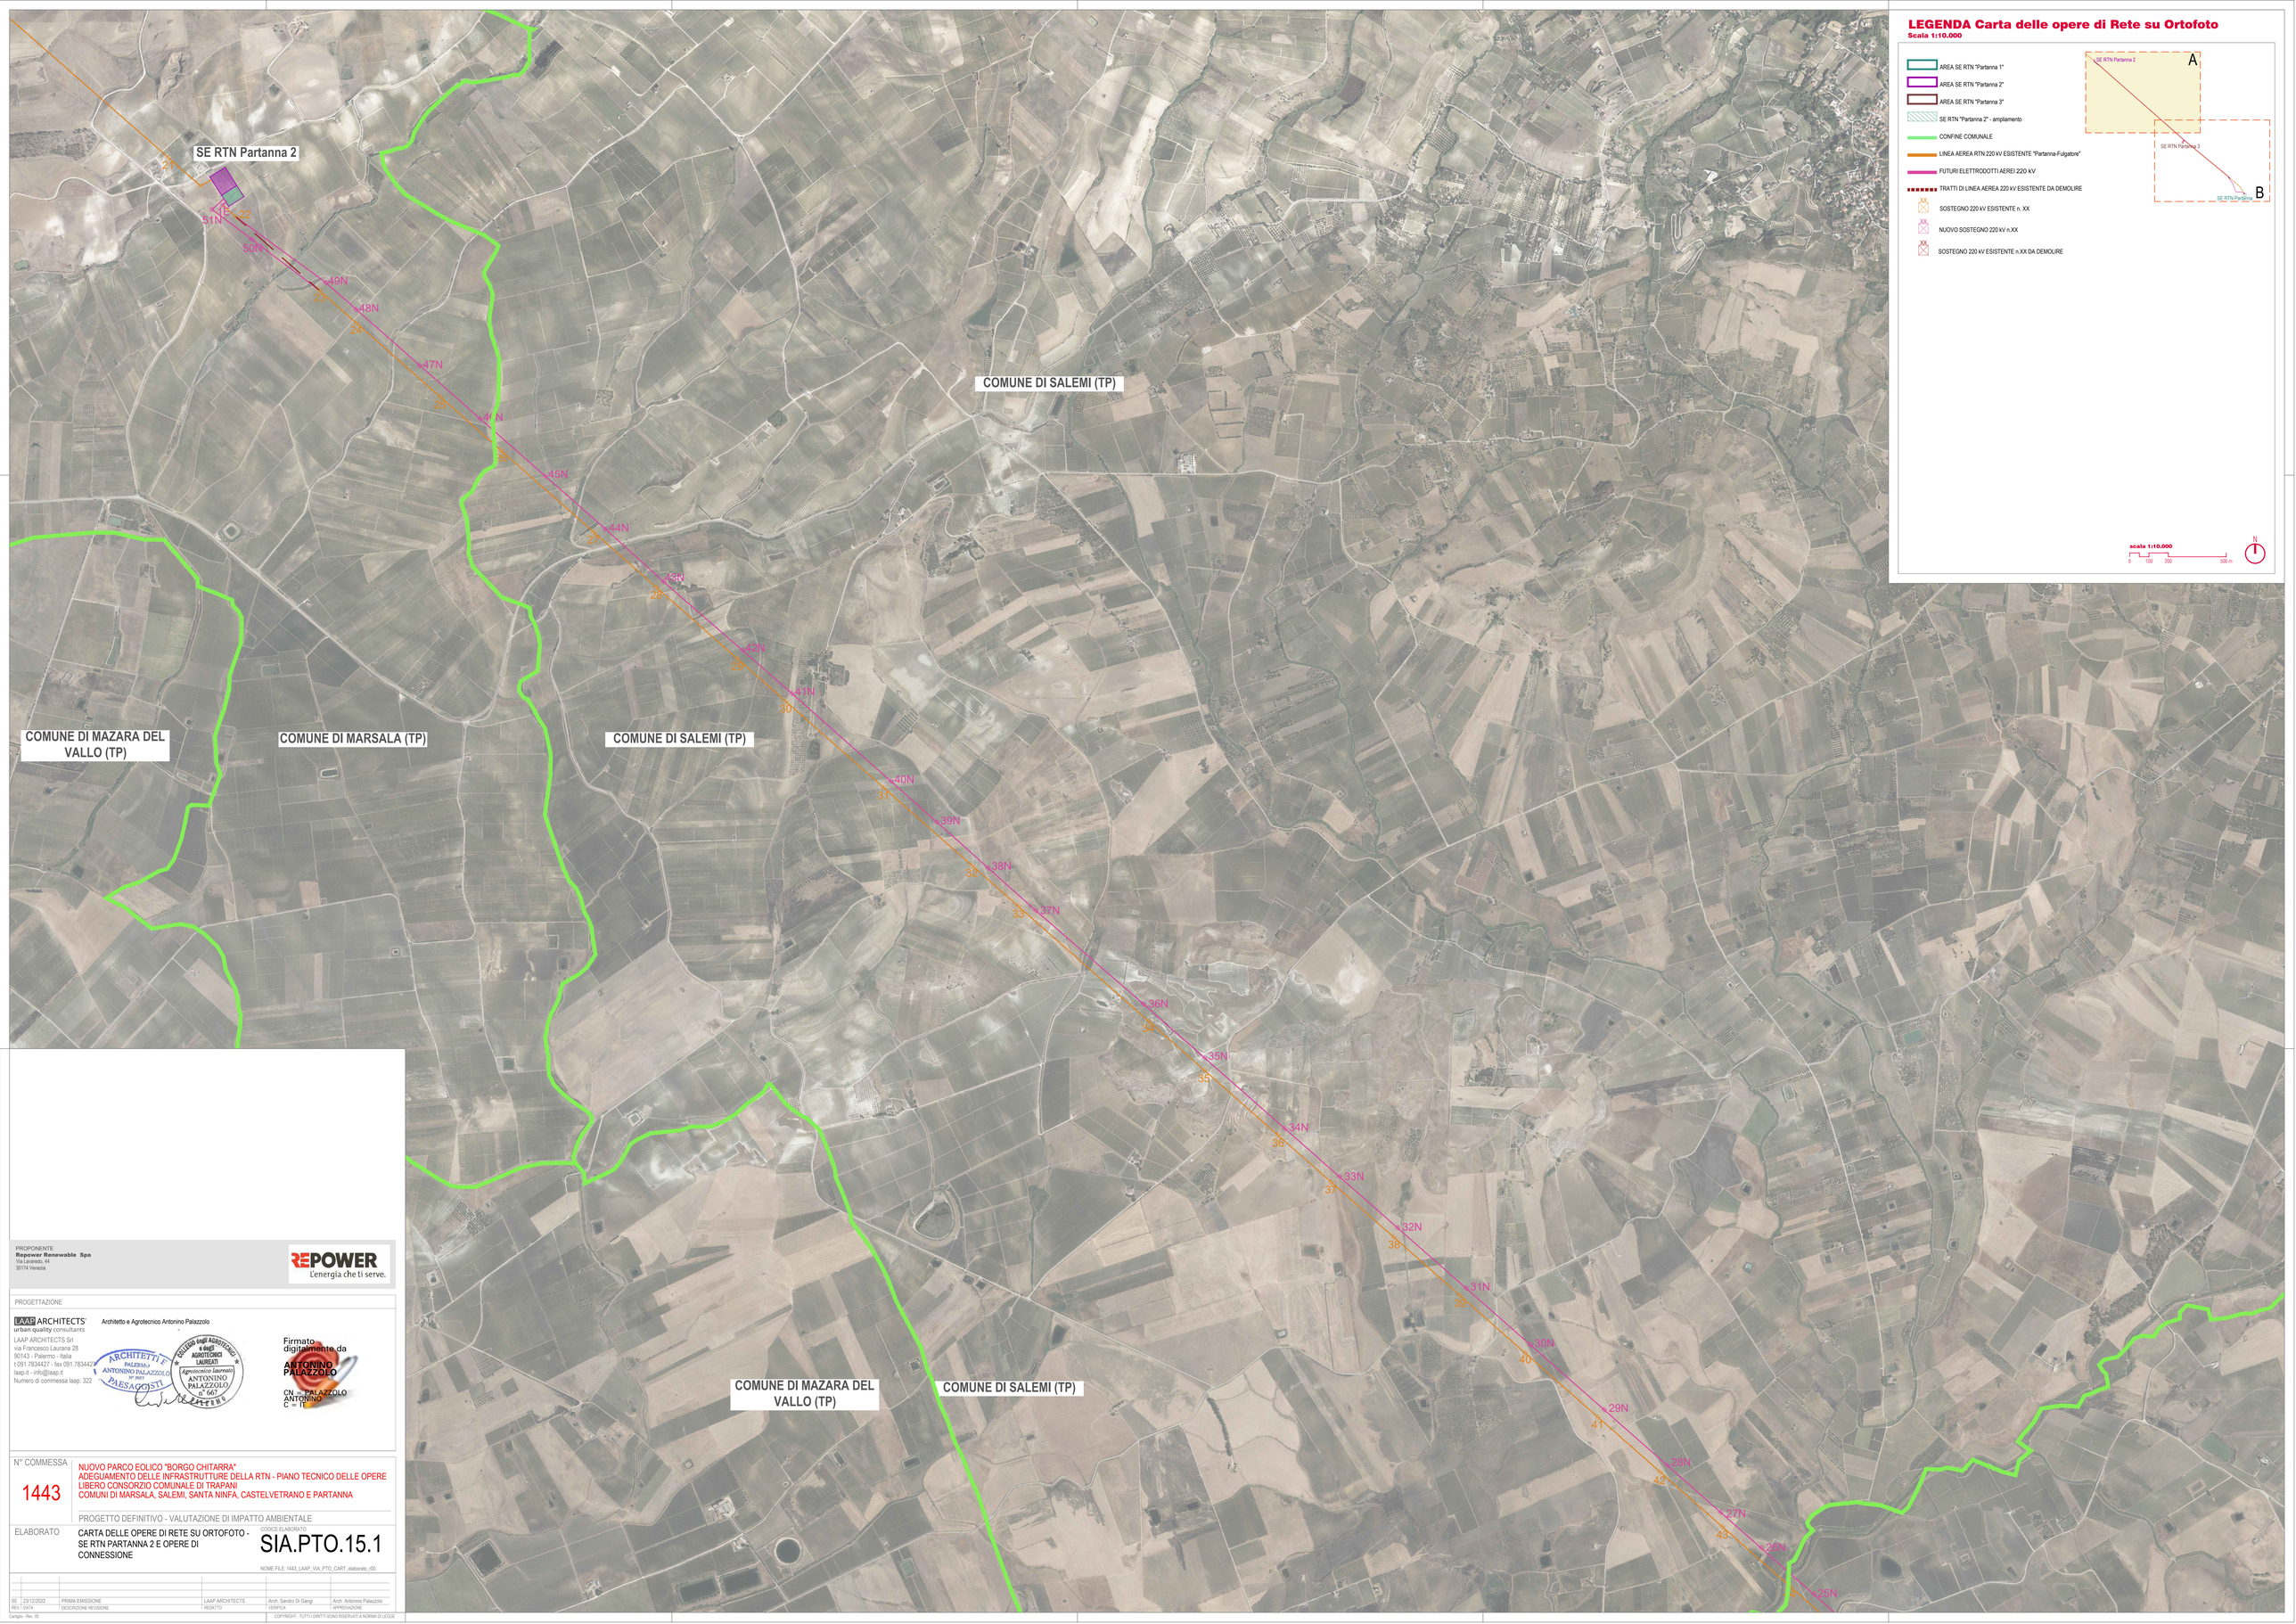

PROPONENTE
Repower Renewable Spa
Via Lavanda, 44
30174 Venezia

REPOWER
l'energia che ti serve.

PROGETTAZIONE

LAAP ARCHITECTS
urban quality consultants

Architetto e Agrotecnico Antonino Palazzolo

LAAP ARCHITECTS Srl
via Francesco Laurana 28
90143 - Palermo - Italia
t 091.7834427 - fax 091.7834427
laap.it - info@laap.it
Numero di commessa laap: 322

ARCHITETTI E PAESAGGISTI PALERMO ANTONINO PALAZZOLO N° 3607

Collegio degli Agrotecnici e degli Agrotecnici Laureati Agrotecnico Laureato ANTONINO PALAZZOLO n° 640 PALERMO

Firmato digitalmente da
ANTONINO PALAZZOLO
CN = PALAZZOLO ANTONINO
C = IT

N° COMMESSA
1443

NUOVO PARCO EOLICO "BORGO CHITARRA"
ADEGUAMENTO DELLE INFRASTRUTTURE DELLA RTN - PIANO TECNICO DELLE OPERE
LIBERO CONSORZIO COMUNALE DI TRAPANI
COMUNI DI MARSALA, SALEMI, SANTA NINFA, CASTELVETRANO E PARTANNA

PROGETTO DEFINITIVO - VALUTAZIONE DI IMPATTO AMBIENTALE

ELABORATO
CARTA DELLE OPERE DI RETE SU ORTOFOTO - SE RTN PARTANNA 2 E OPERE DI CONNESSIONE

CODICE ELABORATO
SIA.PTO.15.1

NOME FILE: 1443_LAAP_VIA_PTO_CART_elaborato_r00

REV	DATA	DESCRIZIONE REVISIONE	REDATTO	VERIFICA	APPROVAZIONE
00	23/12/2022	PRIMA EMISSIONE	LAAP ARCHITECTS	Arch. Sandro Di Gangi	Arch. Antonino Palazzolo

Cartiglio - Rev. 00

COPYRIGHT - TUTTI I DIRITTI SONO RISERVATI A NORMA DI LEGGE