


Bacino	Area	L	H max	H min	DH	i media
	[km ²]	[m]	[m]	[m]	[m]	
A1 Bacino del Trebbia	9.94	4646	1250	740	510	0.11
B3 Dondri	0.76	1526	1070	717	353	0.23
B4 Montebruno	0.356	751	887	720	167	0.22
B2 Costanza	0.214	716	945	745	200	0.28
B1 Costamaglio	0.053	321	893	786	107	0.33
C1 attraversamento	0.017	152	896	780	116	0.76
C2 attraversamento	0.017	170	902	779	123	0.72
C3 attraversamento	0.015	172	913	786	127	0.74
C4 attraversamento	0.012	100	878	788	90	0.90
C5 attraversamento	0.013	122	890	786	104	0.85
C6 attraversamento	0.007	80	852	783	69	0.86
C7 attraversamento	0.004	80	835	753	82	1.03

**ATTRAVERSAMENTI MINORI
BACINI SOTTESI**

LEGENDA

- Area bacini aste secondarie
- Perimetro aste secondarie
- Area bacini minori
- Perimetro bacini minori
- Asse principale corsi d'acqua

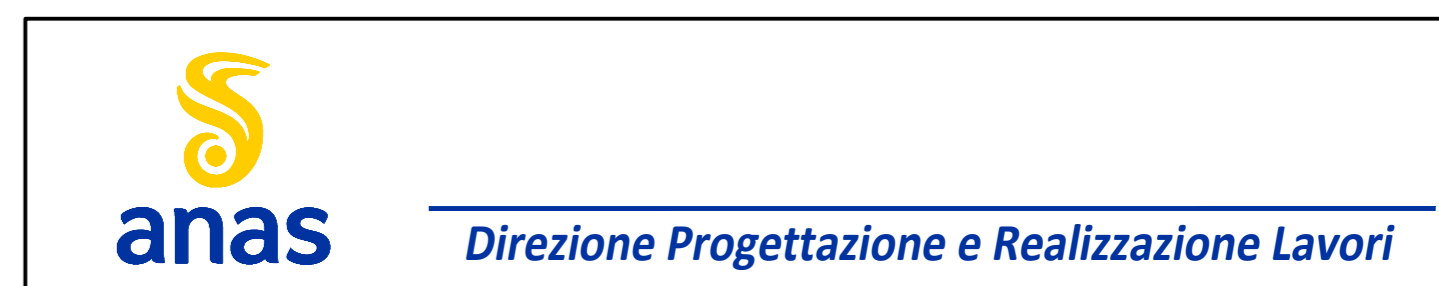

Variante alla S.S. 45 "Val di Trebbia"
Comuni di Torriglia e Montebruno
dal Km 31+500 (Costafontana) al Km 35+600 (Montebruno)
2° stralcio funzionale

PROGETTO DEFINITIVO

PROGETTAZIONE: ANAS - DIREZIONE PROGETTAZIONE E REALIZZAZIONE LAVORI

PROGETTISTI:
Ing. Giuseppe Danilo Maggioli
Ordine Ing. di Roma n. 434610
Ing. Angelo Dondri
Ordine Ing. di Firenze n. 4918
Dott. Maurizio Martini
Ordine Geologi del Lazio n. 457

IL COORDINATORE PER LA SICUREZZA IN FASE DI PROGETTAZIONE
Arch. Roberto Roggi

VISTO IL RESPONSABILE DEL PROCEDIMENTO:
Ing. Fabrizio Cordone

PROTOCOLLO DATA

IDROLOGIA E IDRAULICA
Corografia dei bacini idrografici minori

CODICE PROGETTO		NOME FILE		REVISIONE	SCALA:
PROGETTO	LIV. PROG. N. PROG.	T001D001R0002B			
DPGE03	D 17/01	CODICE ELAB.	T001D001DR0002	B	1:500
D					
C					
B	Revisione a seguito di Richiesta Integrazioni prot. CTVA 7867			Gen. 2023	
A	Emissione				
REV.	DESCRIZIONE	DATA	REDATTO	VERIFICATO	APPROVATO