NOTE GENERALI

PLANIMETRIA DELLE SISTEMAZIONI IDRAULICHE -
da km 32+445 a km 32+629
scala 1:1000

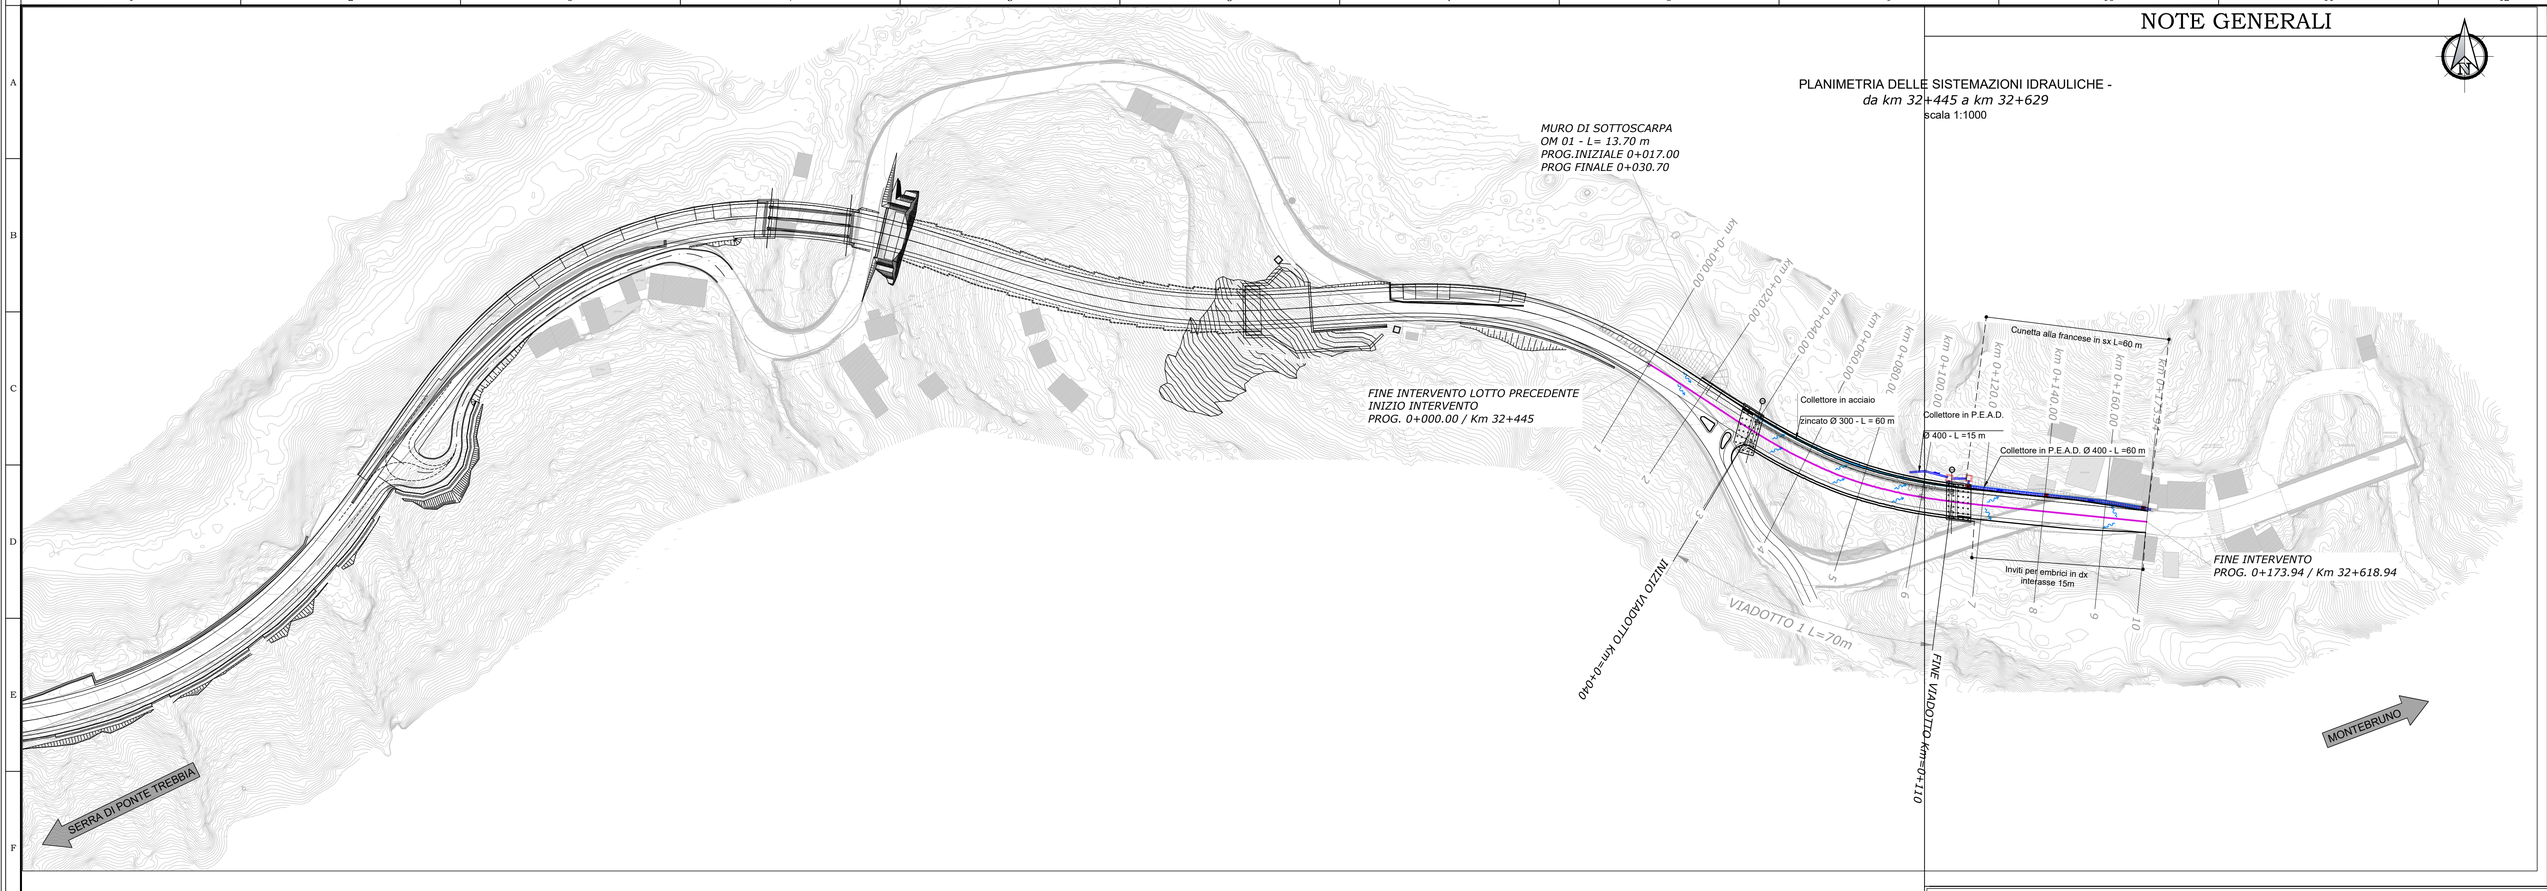

LEGENDA

- Canaletta paratia
- Collettore in acciaio zincato su viadotto
- Bocchetta raccolta e scarico acque impalcato su viadotto
- Collettore PEAD Ø400
- Pozzetto prefabbricato 1.50x1.50
- Caditoia cunetta alla francese
- Canaletta drenante continua (con scarico nel tombino)
- Cunetta alla francese
- Verso idrico acqua di piattaforma

anas — Direzione Progettazione e Realizzazione Lavori

Variante alla S.S. 45 "Val di Trebbia"
Comuni di Torriglia e Montebruno
dal Km 31+500 (Costafontana) al Km 35+600 (Montebruno)
2° stralcio funzionale

PROGETTO DEFINITIVO

PROGETTAZIONE: ANAS - DIREZIONE PROGETTAZIONE E REALIZZAZIONE LAVORI

I PROGETTISTI:
Ing. Giuseppe Danilo Malgeri
Ordine Ing. di Roma n. A.34610
Ing. Angelo Dandini
Ordine Ing. di Frosinone n. A918
Geol. Maurizio Martino
Ordine Geologi del Lazio n. 457

IL COORDINATORE PER LA SICUREZZA IN FASE DI PROGETTAZIONE
Arch. Roberto Roggi

VISTO: IL RESPONSABILE DEL PROCEDIMENTO :
Ing. Fabrizio Cardone

PROTOCOLLO | DATA

IDROLOGIA E IDRAULICA

Planimetria delle sistemazioni idrauliche

da km 32+445 a km 32+629

CODICE PROGETTO (PROGETTO / LIV. PROG. / N. PROG.)	NOME FILE	REVISIONE	SCALA:
DPGE03 D 1701	T00ID00IDRPLO1	B	1:1000
	CODICE ELAB. TDDIDDIDRPLD1		

REV.	DESCRIZIONE	DATA	REDATTO	VERIFICATO	APPROVATO
D					
C					
B	Revisione a seguito Richiesta Integrazioni prot. CTVA 7867	Gen 2023			
A	Emissione				