




SEZIONE A - A  
SPA  
scala 1:50

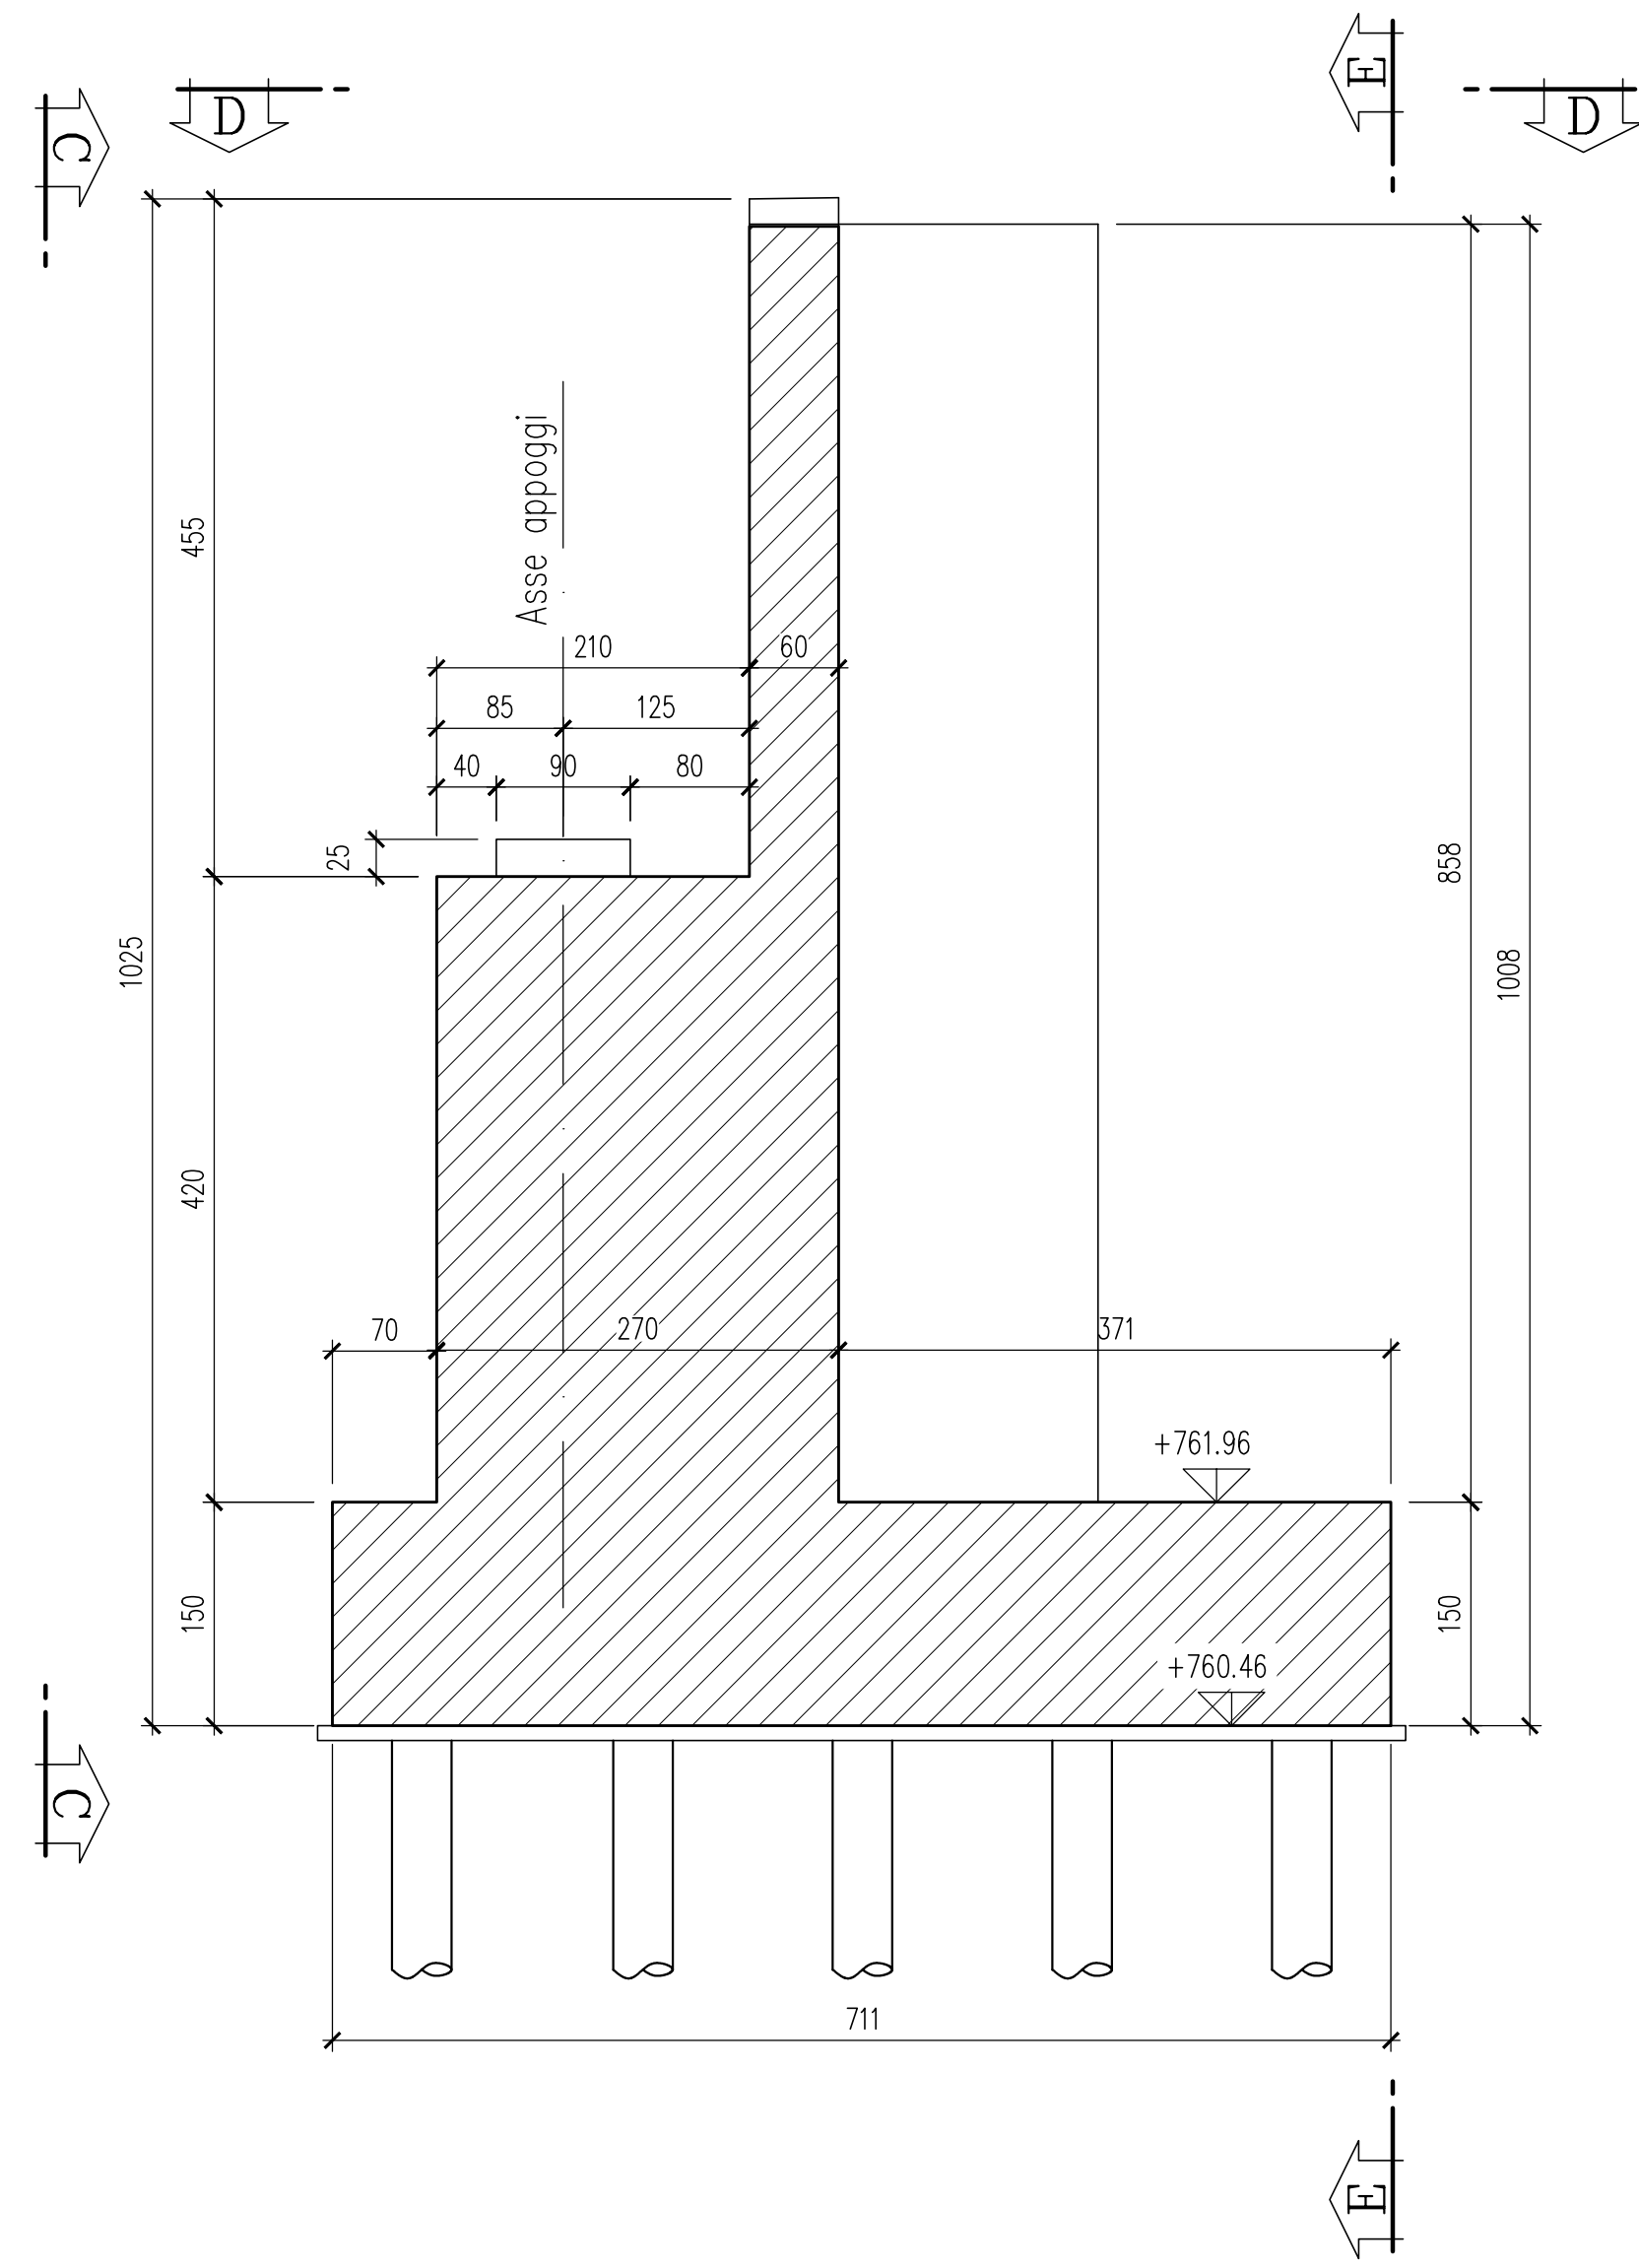


SEZIONE B - B  
SPA  
scala 1:50

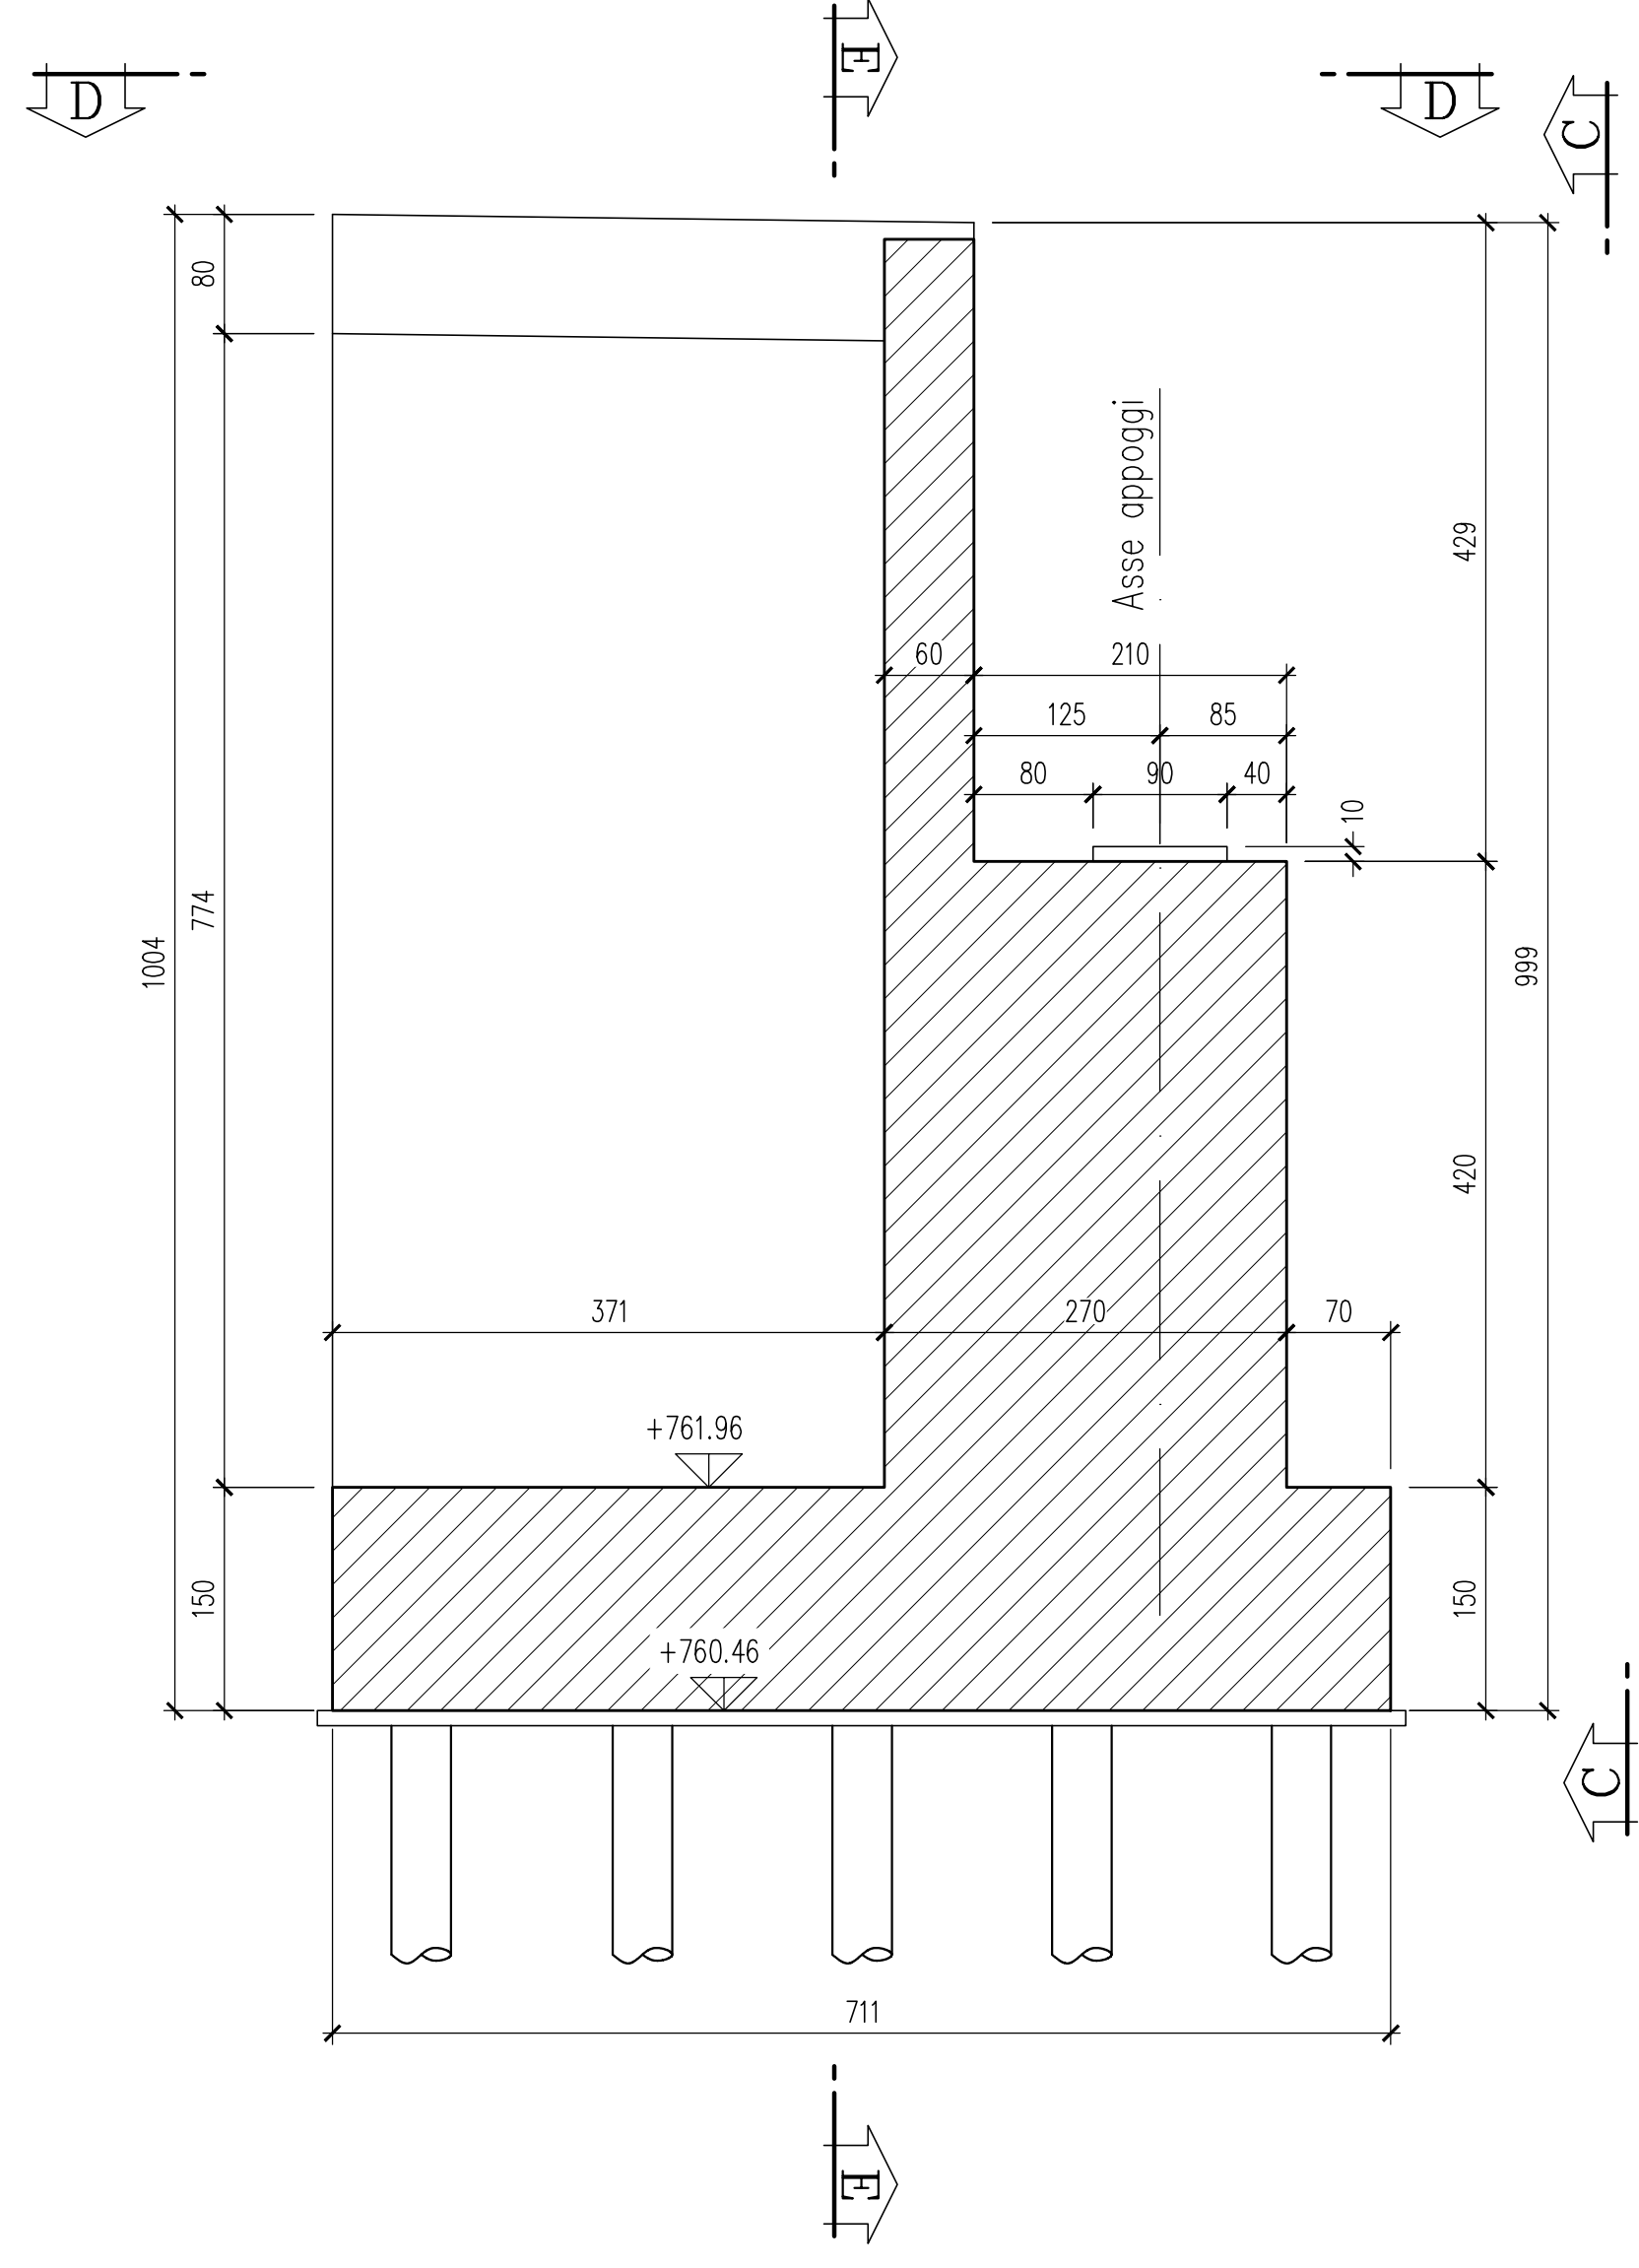


SEZIONE D - D  
SPA  
scala 1:50

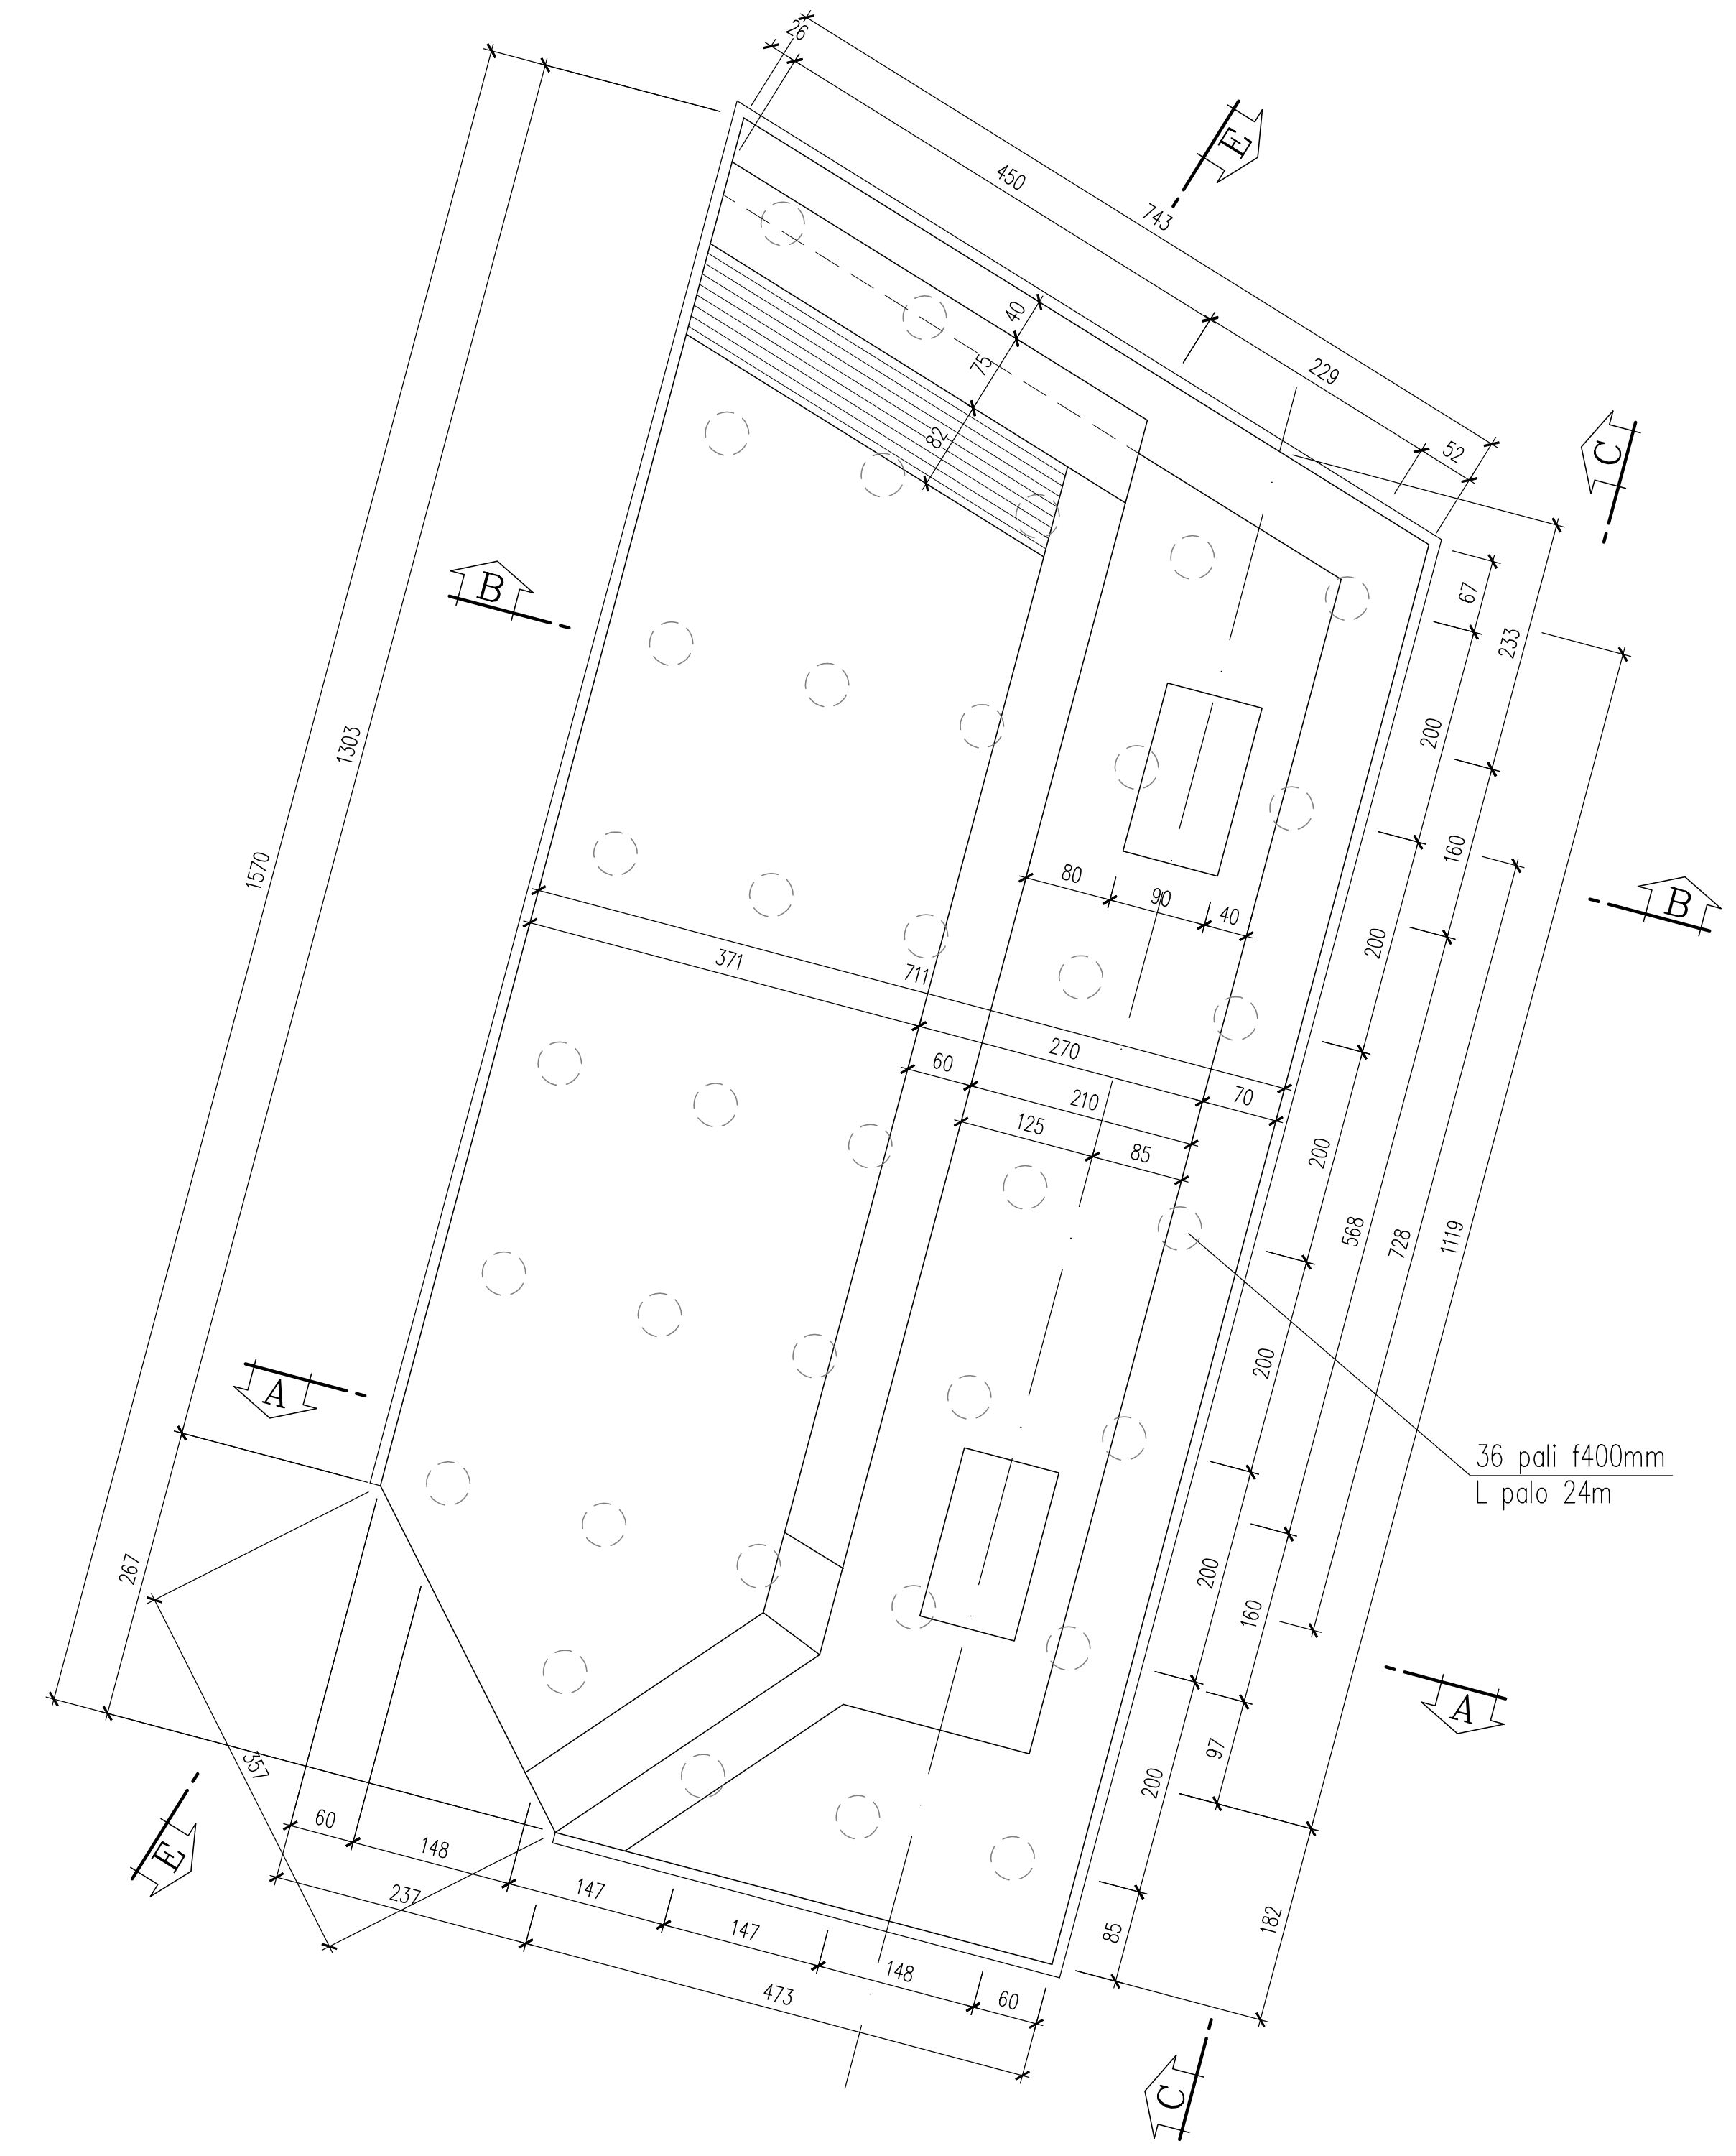

SEZIONE E - E  
SPA  
scala 1:50

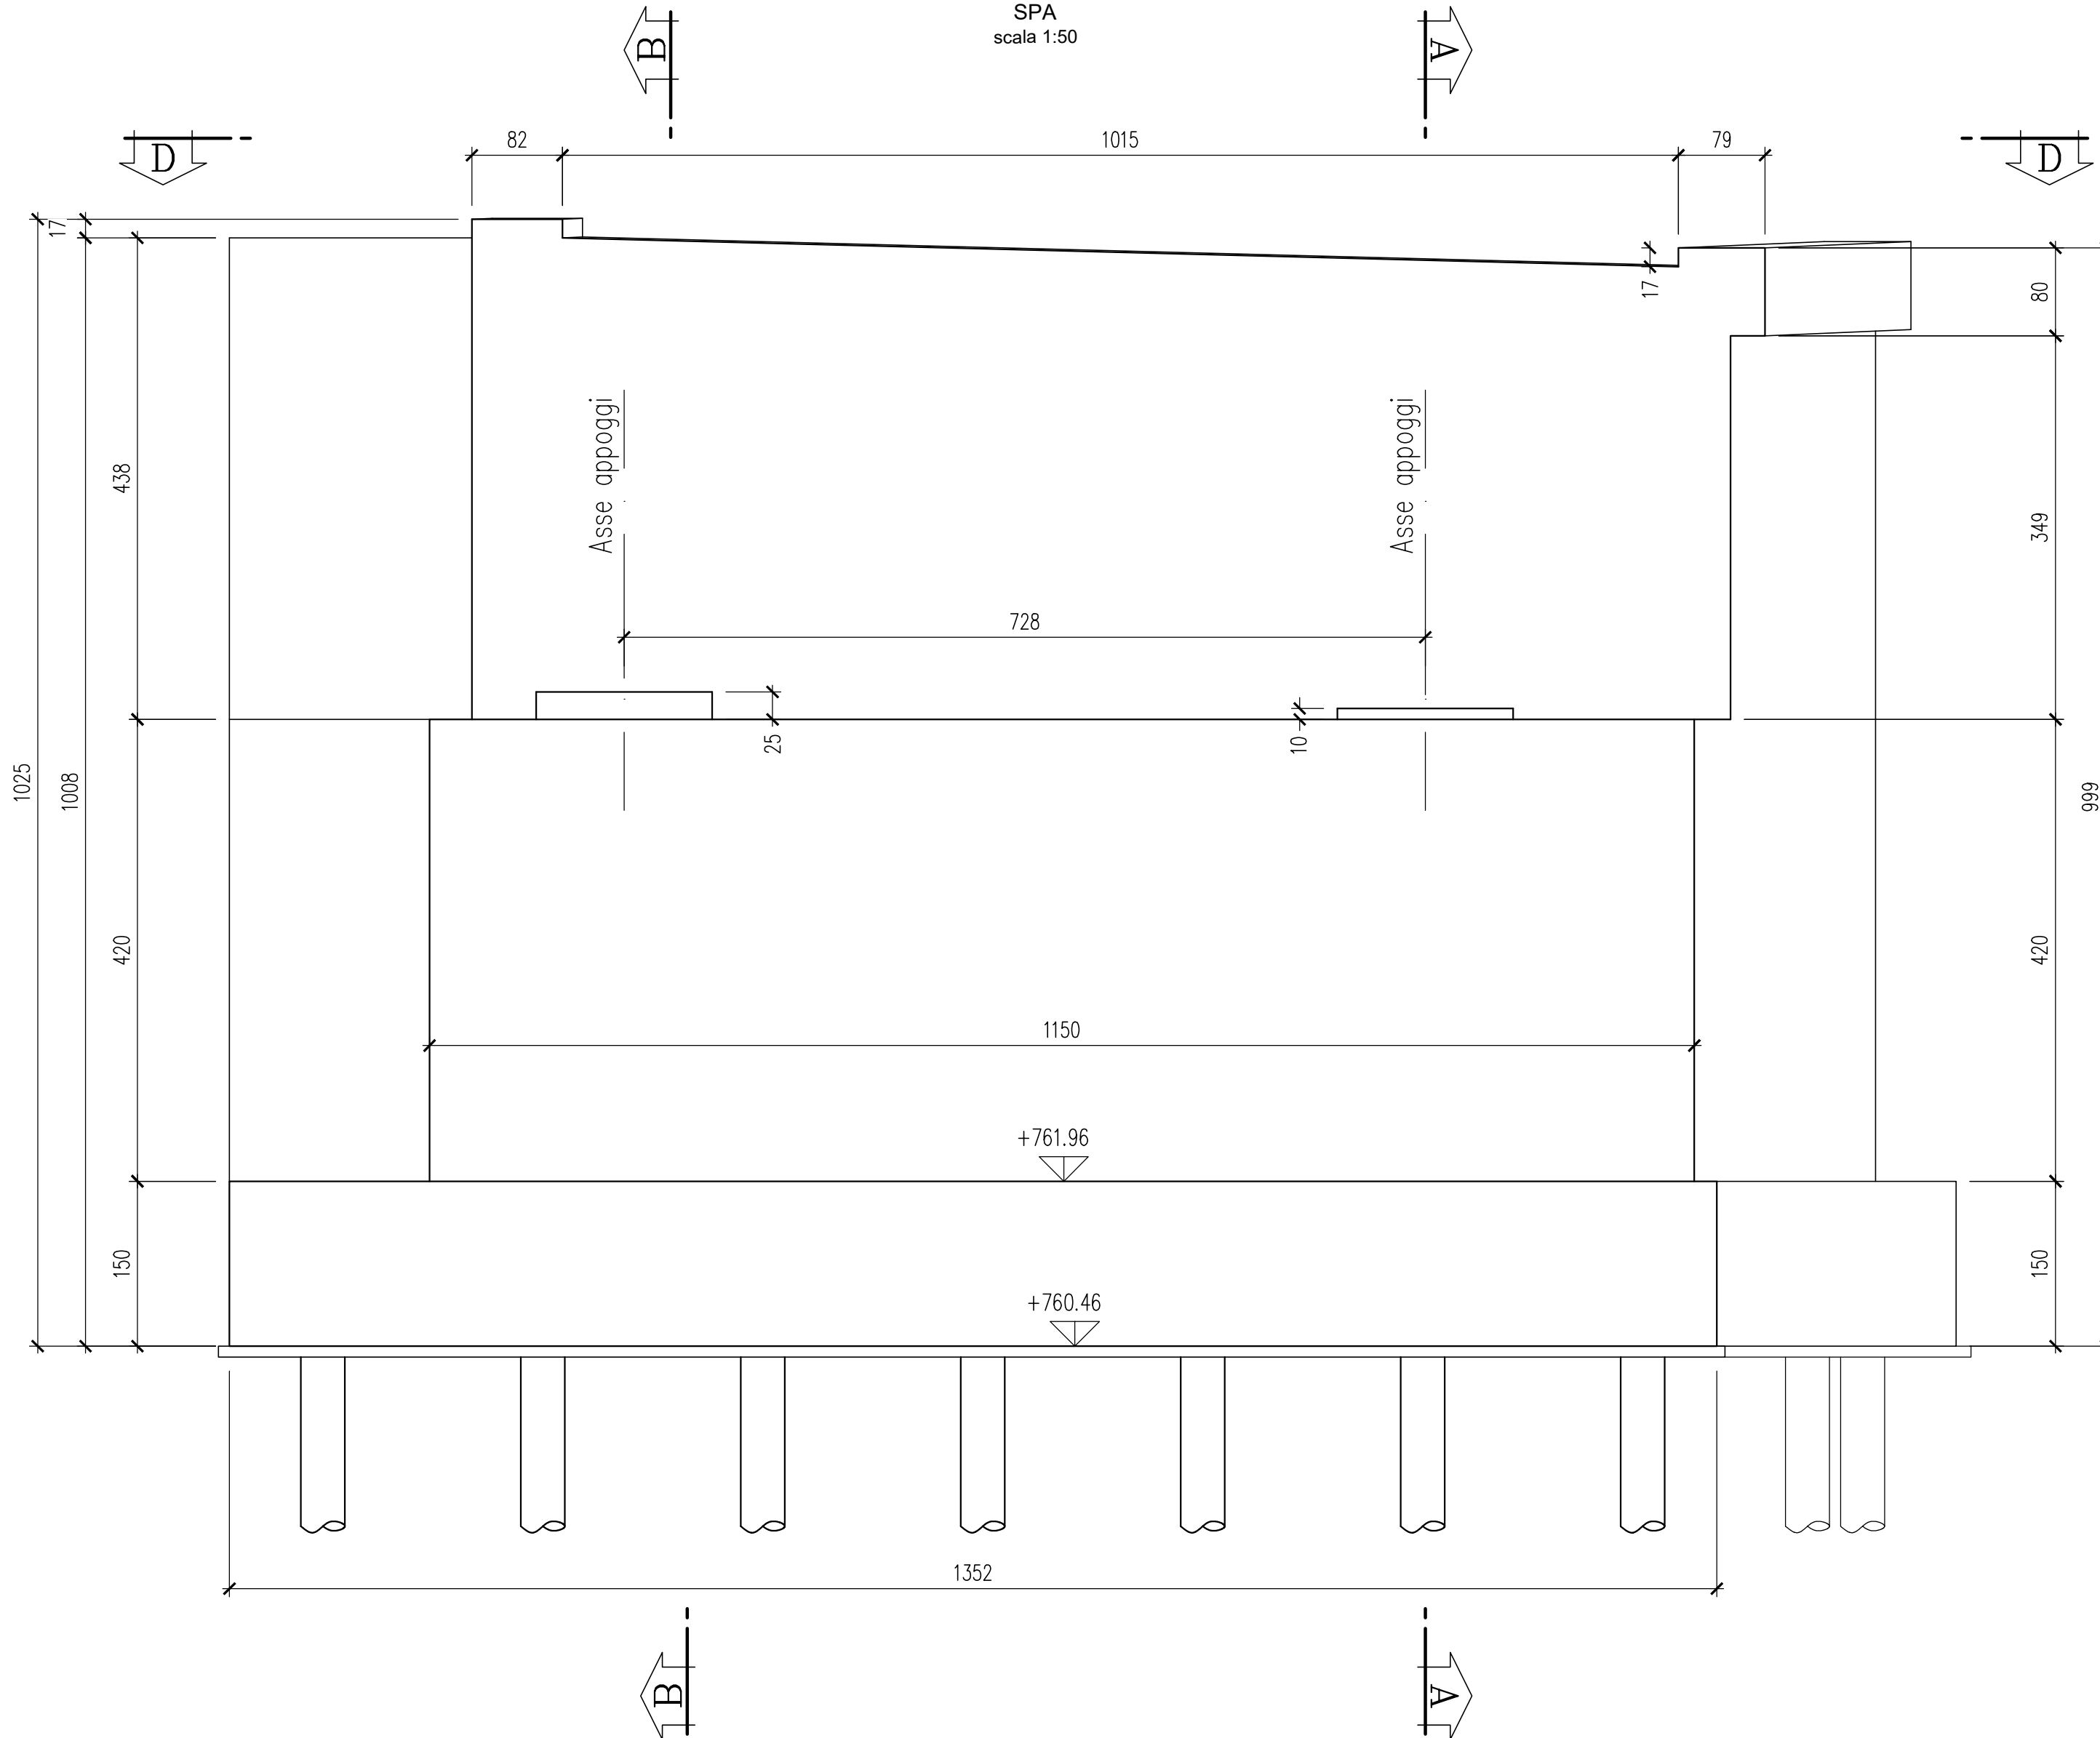

SEZIONE F - F  
SPA  
scala 1:50

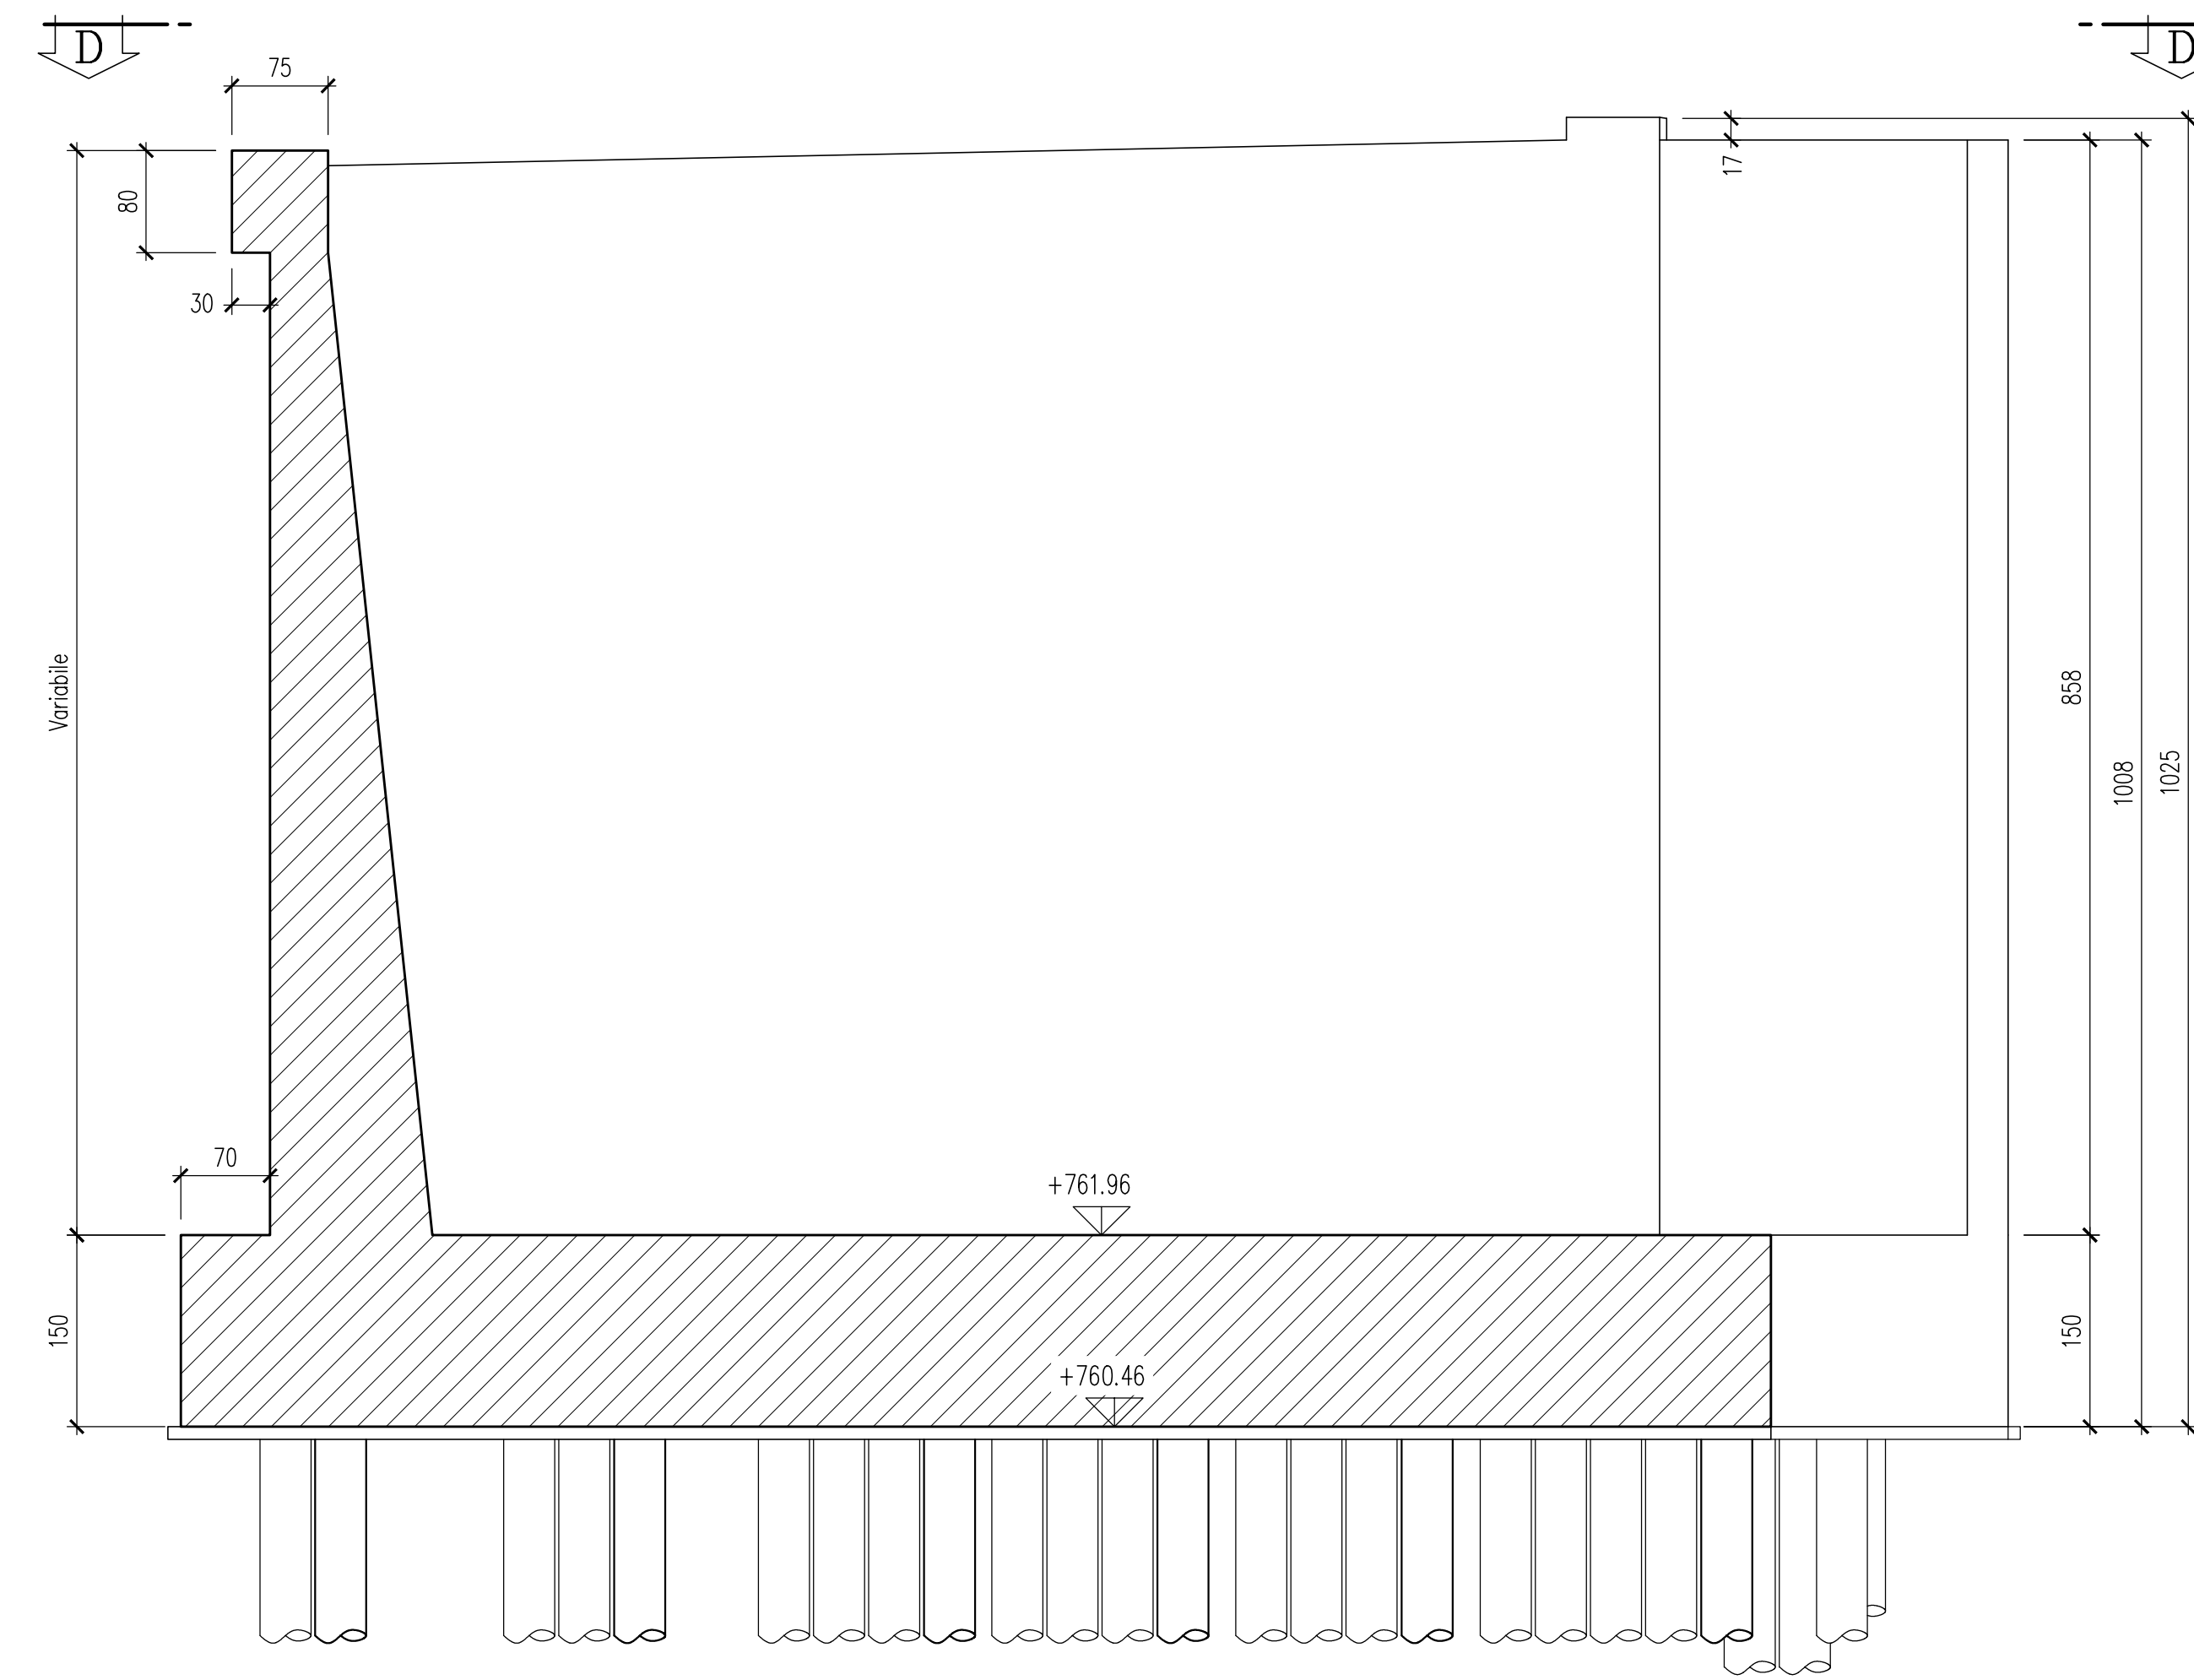

PROGETTO	LIV. PROG.	N. PROG.	NOME FILE	REVISIONE	SCALA:
DPGE03	D	17/01	T00V105STRCP03A.dwg	A	1:50
C					
B					
A	Emissione a seguito di Richiesta Integrazioni prot. CTVA 7867				
REV.	DESCRIZIONE	DATA	REDDATTO	VERIFICATO	APPROVATO