




PROSPETTO PONTE SUL TREBBIA da km 0+000 a km 0+174
scala 1:200



SEZIONE SULLA GALLERIA da km 0+590 a km 0+615
scala 1:200



PROSPETTO VI01 da km 0+455 a km 0+545
scala 1:200

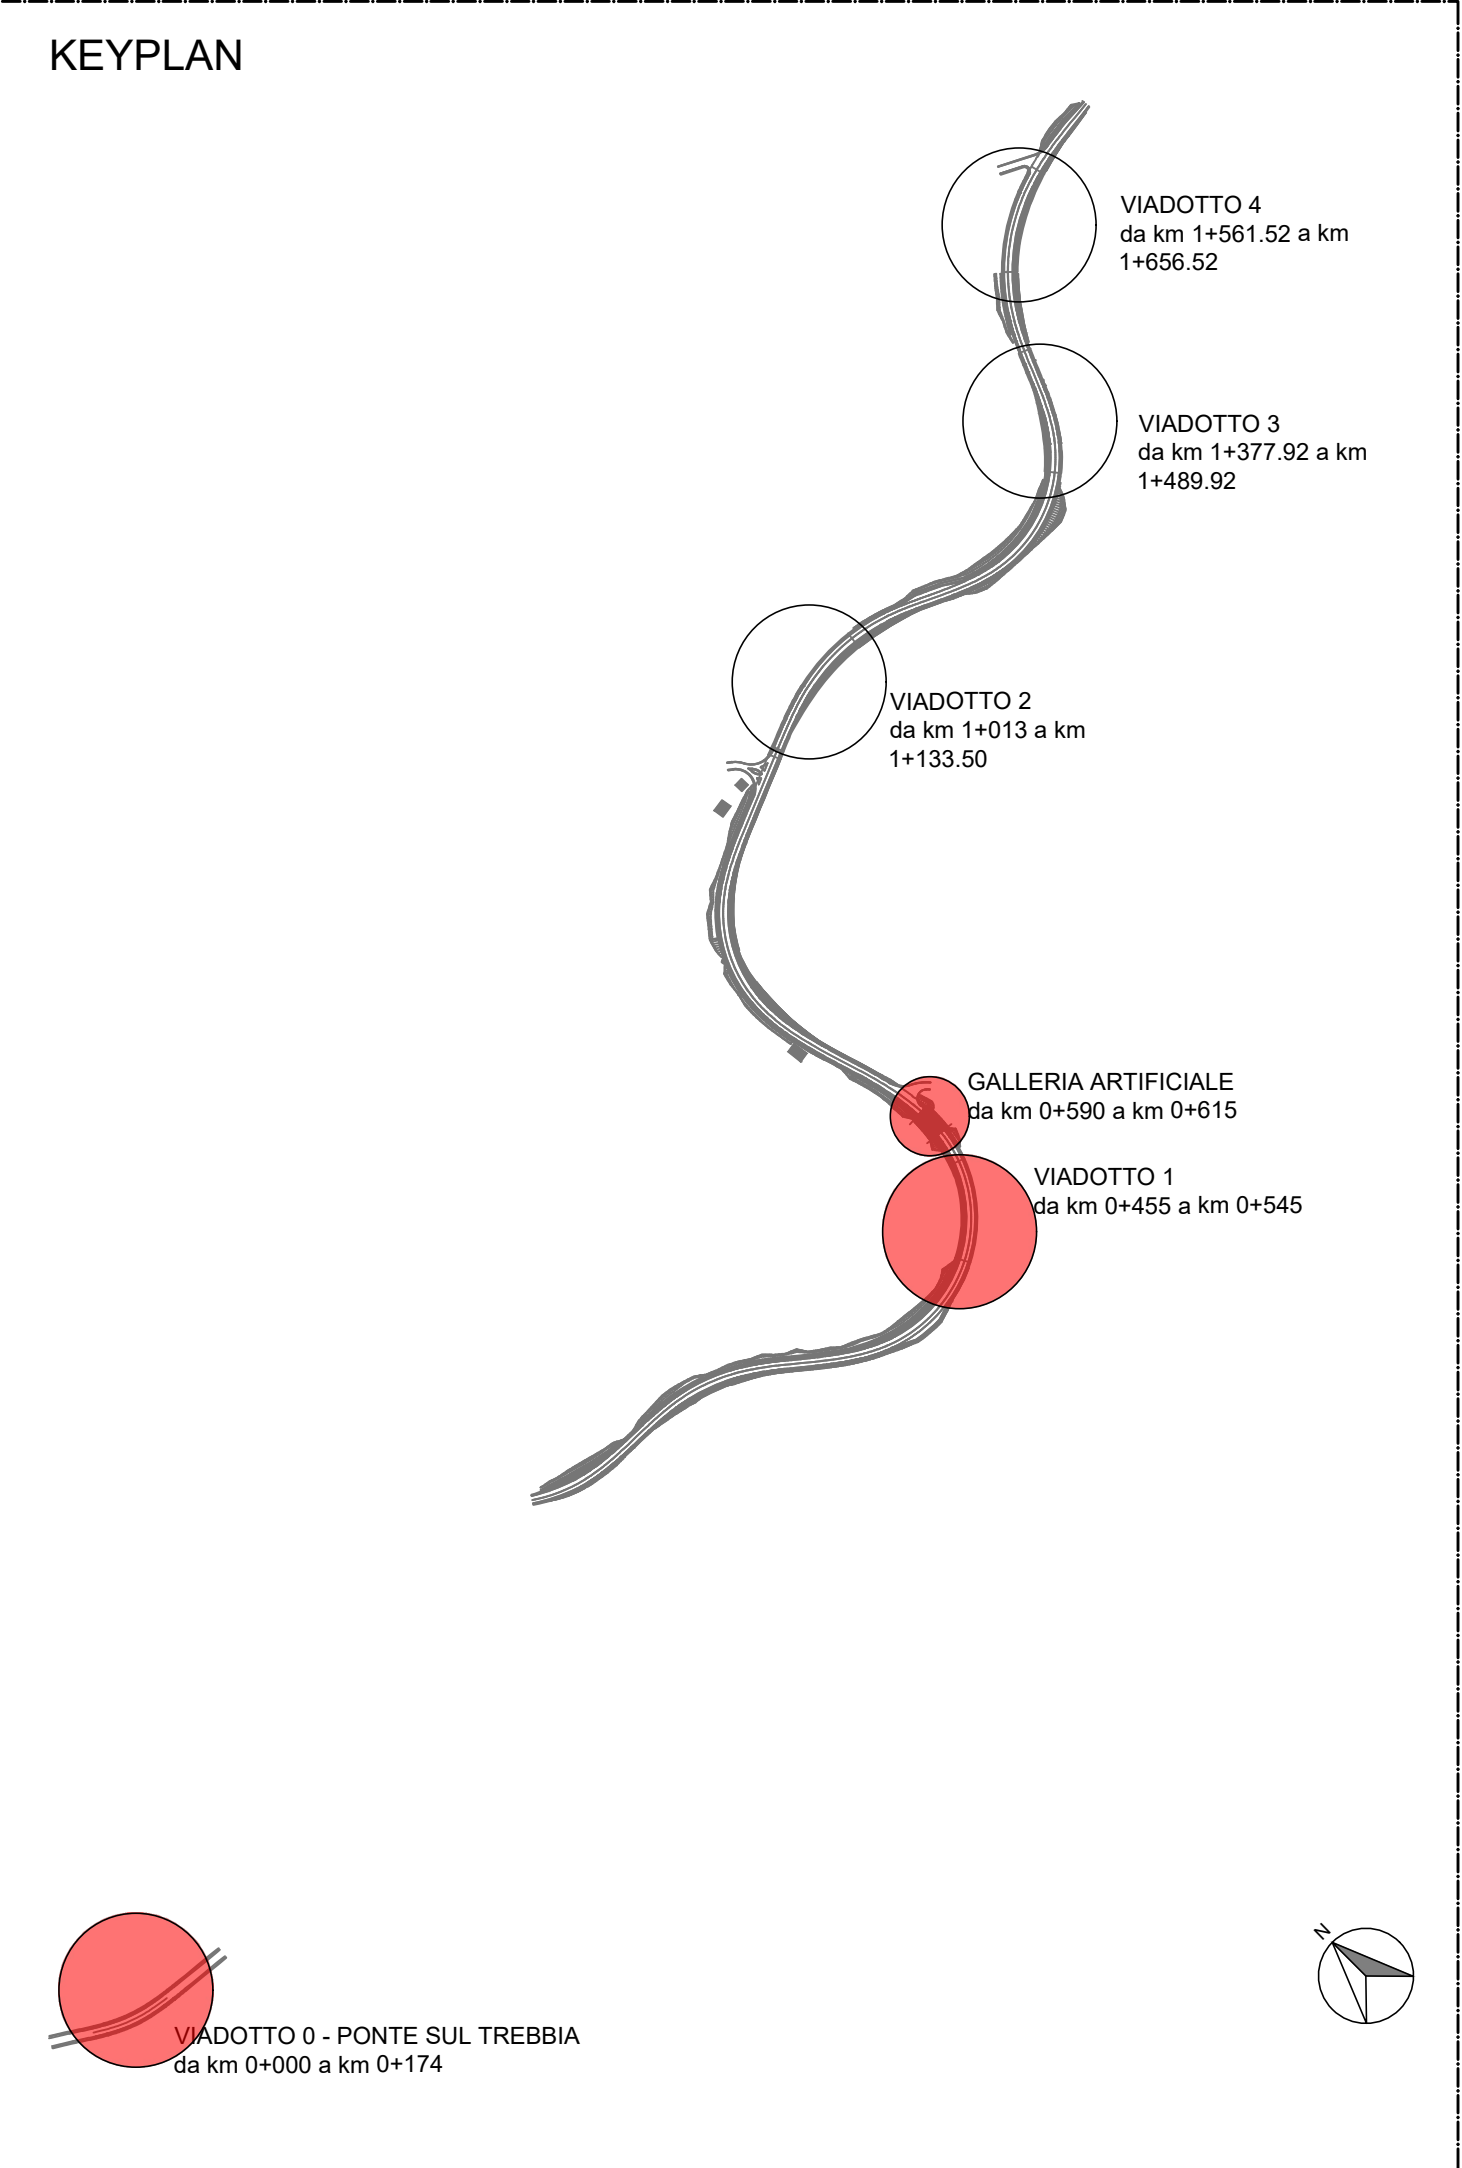

| | | | |
|---|---|--|-------------------------------|
|  anas | | Direzione Progettazione e Realizzazione Lavori | |
| Variante alla S.S. 45 "Val di Trebbia" Comuni di Torriglia e Montebruno dal Km 31+500 (Costafontana) al Km 35+600 (Montebruno) 2° stralcio funzionale | | | |
| PROGETTO DEFINITIVO | | | |
| PROGETTAZIONE: ANAS - DIREZIONE PROGETTAZIONE E REALIZZAZIONE LAVORI | | | |
| I PROGETTISTI: Ing. Giuseppe Danilo Malgeri Ordine Ing. di Roma n. A34610 Ing. Angelo Dianzini Ordine Ing. di Frosinone n. A918 Geol. Maurizio Martho Ordine Geologi del Lazio n. 457 | | | |
| IL COORDINATORE PER LA SICUREZZA IN FASE DI PROGETTAZIONE Arch. Roberto Raggi | | | |
| VISTO: IL RESPONSABILE DEL PROCEDIMENTO : Ing. Fabrizio Cardone | | | |
| PROTOCOLLO | DATA | | |
| INTEGRAZIONI MIC Elaborati Architettonici di dettaglio 1/2 | | | |
| CODICE PROGETTO | | NOME FILE | |
| PROGETTO | LIV. PROG. | N. PROG. | T001A00AMBDT01_B |
| DPGE03 | D | 1701 | |
| CODICE ELAB. | | REVISIONE | |
| T00IA00AMBDT01 | | B | |
| D | | | |
| C | Revisione a seguito di Richiesta integrazioni prot. CTVA 7867 | | |
| A | EMISSIONE | | |
| REV. | DESCRIZIONE | DATA | REDDATTO VERIFICATO APPROVATO |