




PROSPETTO VIADOTTO V102 da km 1+013 a km 1+133.50
scala 1:200



PROSPETTO V103 da km 1+377.92 a km 1+489.92
scala 1:200



PROSPETTO V104 da km 1+561.52 a km 1+656.52
scala 1:200

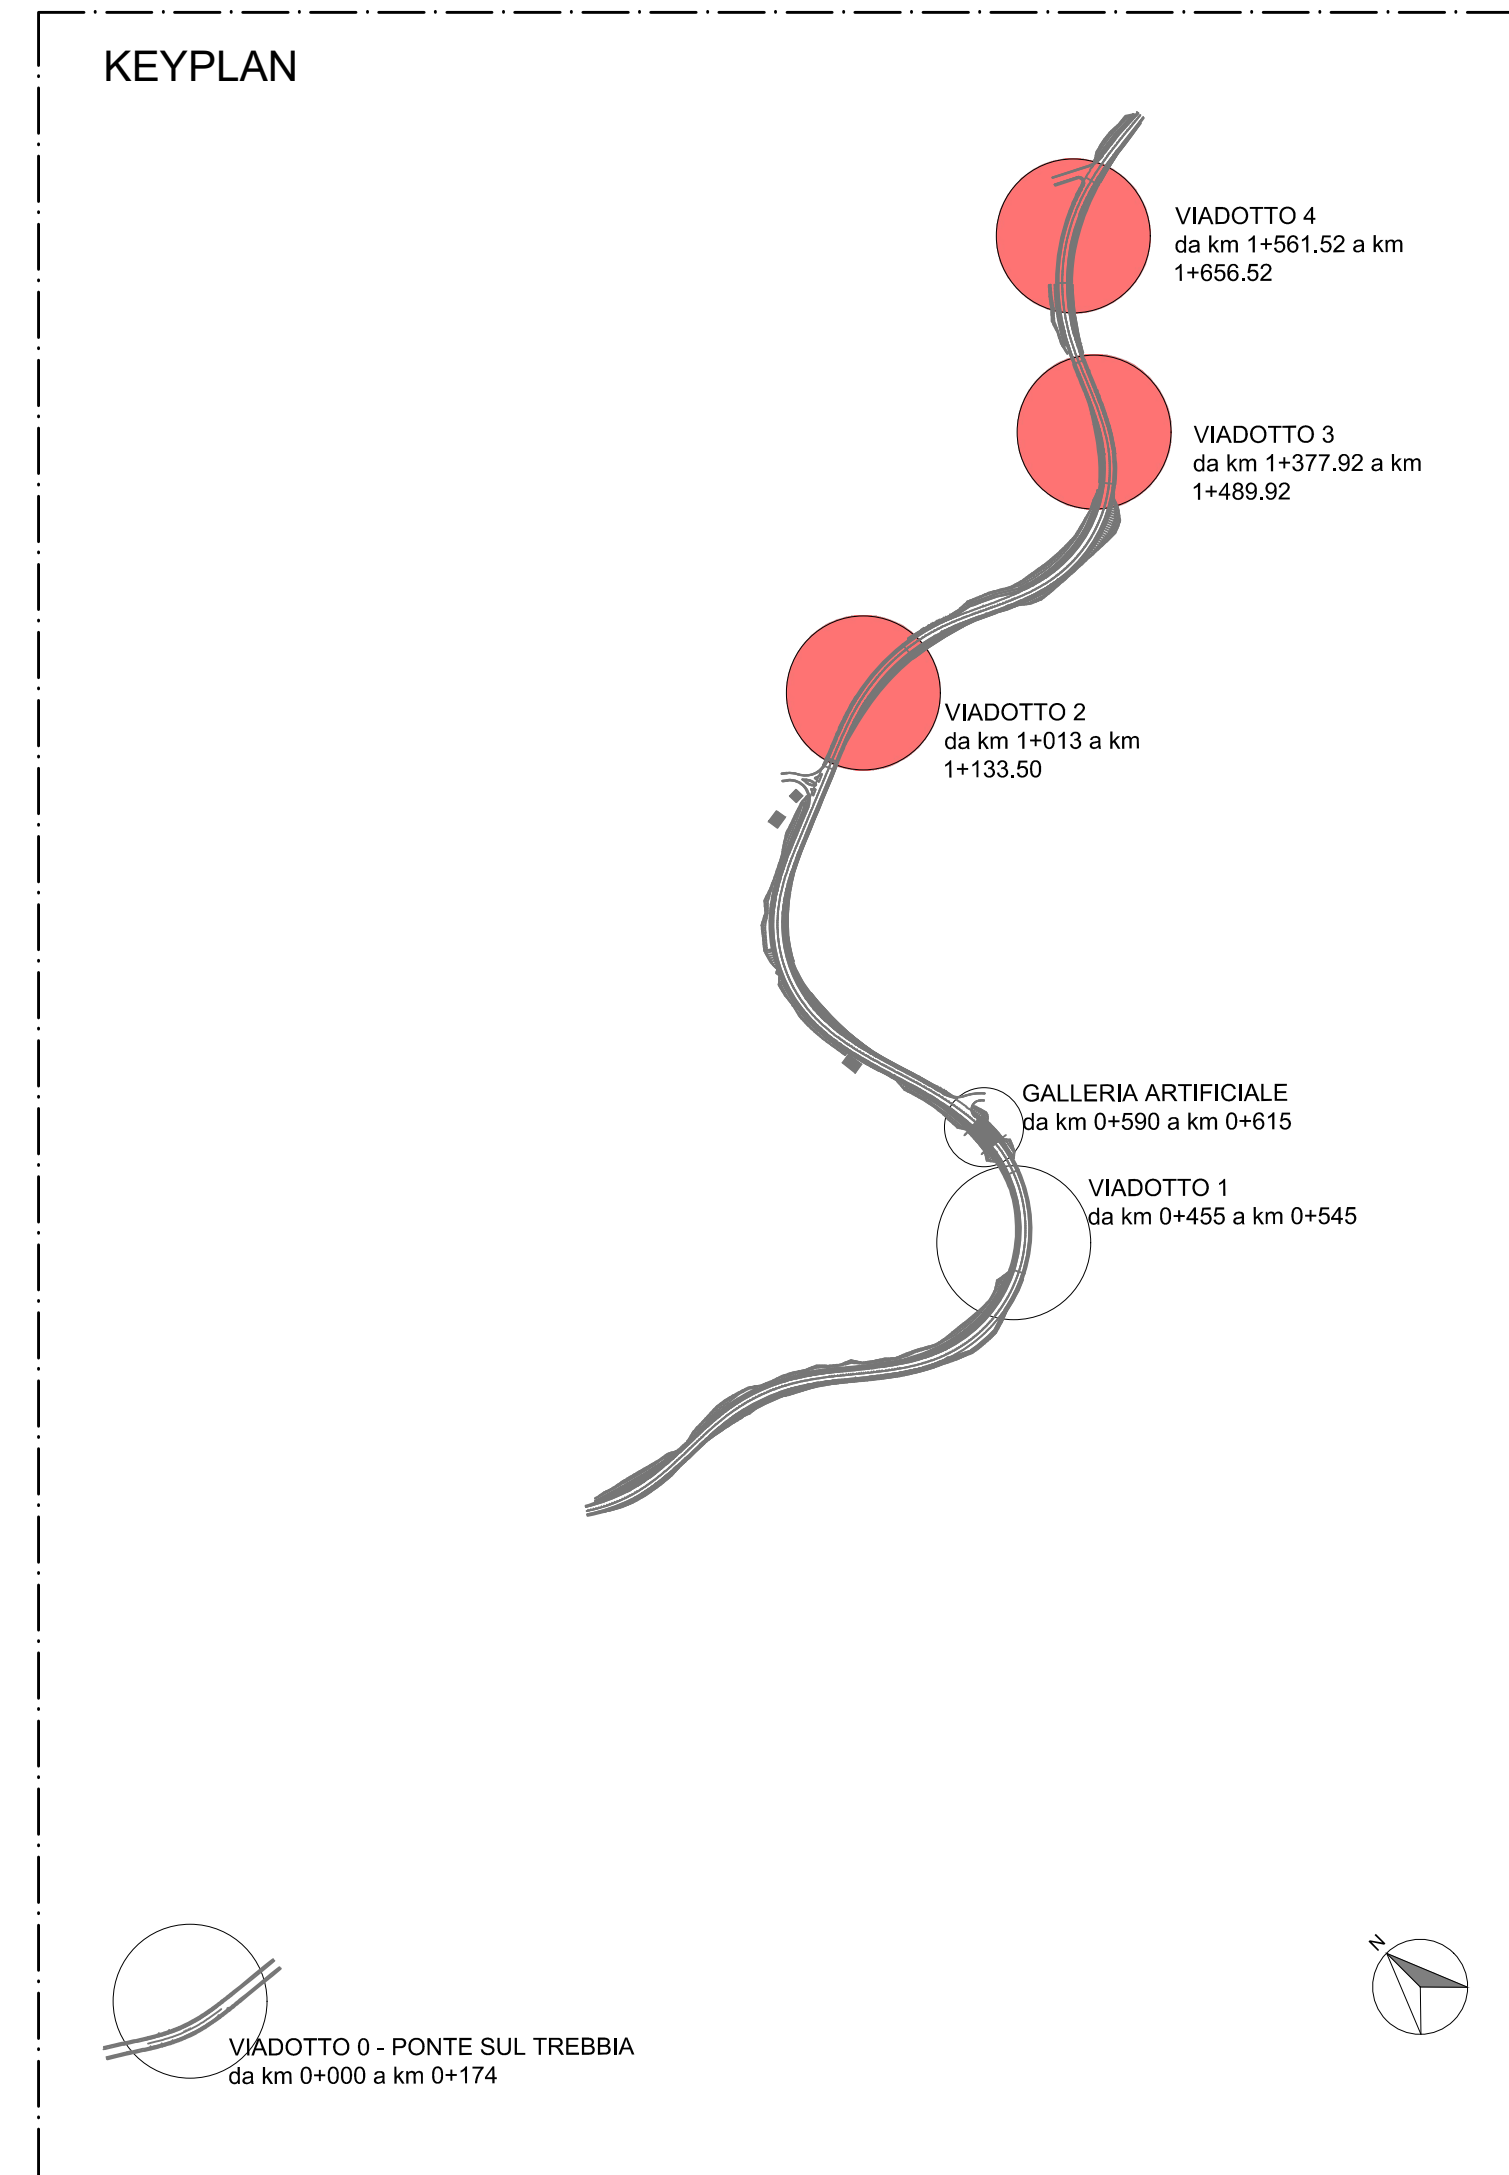

anas Direzione Progettazione e Realizzazione Lavori

Variante alla S.S. 45 "Val di Trebbia"
Comuni di Torriglia e Montebruno
dal Km 31+500 (Costafontana) al Km 35+600 (Montebruno)
2° stralcio funzionale

PROGETTO DEFINITIVO

PROGETTAZIONE: ANAS - DIREZIONE PROGETTAZIONE E REALIZZAZIONE LAVORI

PROGETTISTI:
Ing. Giovanni Marzi
Dott. Ing. di Bari n. 3594
Ing. Giuseppe Danilo Malgeri
Dott. Ing. di Roma n. A54610
Geol. Serena Magella
Dott. Geologo del Lazio n. 929

IL COORDINATORE PER LA SICUREZZA IN FASE DI PROGETTAZIONE
Geom. Fabio Quindam

VISTO: IL RESPONSABILE DEL PROCEDIMENTO :
Ing. Giancarlo Luongo

PROTOCOLLO DATA

Integrazioni di cui alla procedura VIA n.5003 del 28/11/2019 a seguito di nota Soprintendenza Archeologia, Belle arti e paesaggio per la città metropolitana di Genova e la provincia di La Spezia

Elaborati architettonici di dettaglio 2/2

CODICE PROGETTO	NOME FILE	REVISIONE	SCALA:
DPGE03 D 1701	100_JA_DO_AMB_D102	A	---
C			
B			
A	EMMISSIONE	15/01/2021	PROTECO
REV.	DESCRIZIONE	DATA	REDDATO VERIFICATO APPROVATO