


Rilievo dello Stato di fatto - Scala 1:500



Ortofoto  
 - - - - - Ampliamento del molo in previsione  
 - - - - - Sito di intervento

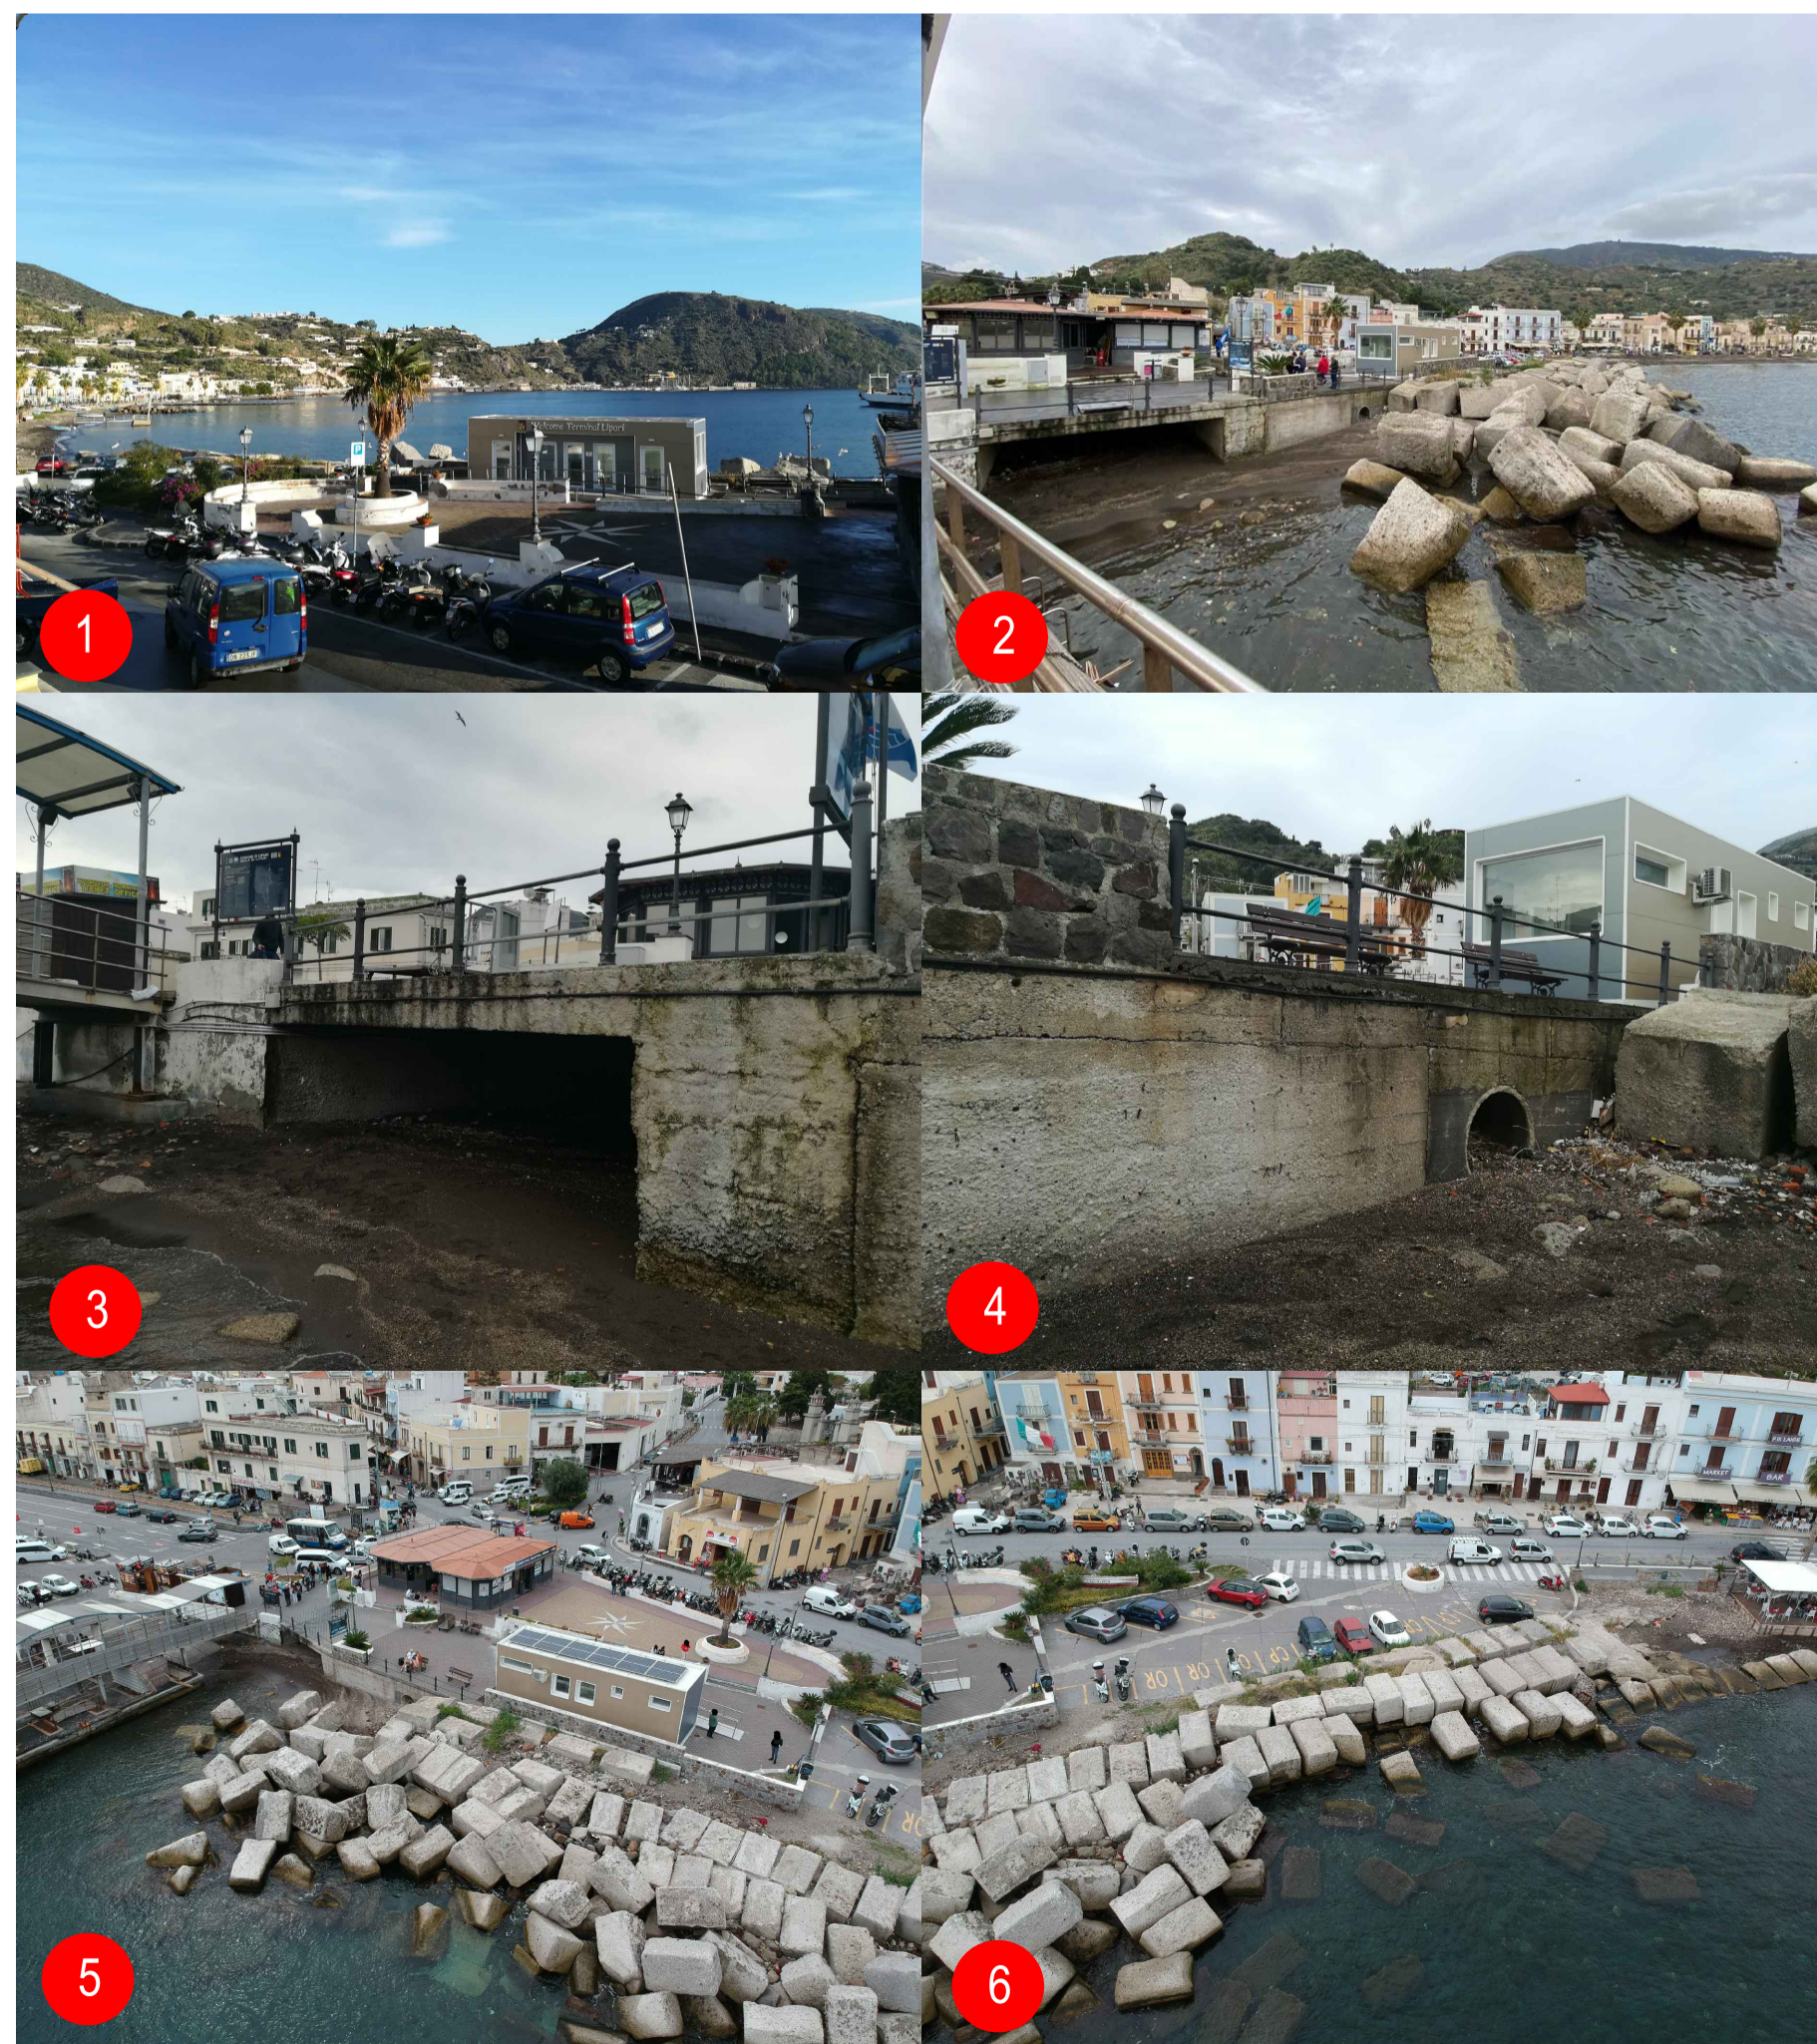

Rilievo fotografico



Planimetria generale dello Stato di fatto - Scala 1:200



Regione Siciliana



PO FEAMP  
 PO FEAMP  
 ITALIA 2014-2020



Comunità Europea



**ASSESSORATO REGIONALE DELL'AGRICOLTURA, DELLO SVILUPPO RURALE E DELLA PESCA MEDITERRANEA**  
 DIPARTIMENTO DELLA PESCA MEDITERRANEA - BANDO DI ATTUAZIONE DELLA MISURA 1.43 PORTI, LUOGHI DI SBARCO, SALE PER LA VENDITA ALL'ASTA E RIPARI DI PESCA

**PROGETTO** PROGETTO PER L'AMPLIAMENTO DELLA BANCHINA DEL PORTO DI SOTTOMONASTERO, PER LA REALIZZAZIONE DI UN' AREA DESTINATA ALL'ORMEGGIO DELLA MARINERIA, PER LA VENDITA DEL PESCATO FRESCO E ZONA DI ALAGGIO E VARO DELL'ISOLA DI LIPARI.

**PROGETTISTA** GIOSA SRL  
 via Catania, 164 - 98124 Messina (ME)  
 P.I. 03524570839

**DIRETTORE TECNICO** Architetto Salvatore DIELI  
 via Nino Bilo, 143 - 97019 Vittoria (RG)  
 email: studiarchitettilipari@gmail.com  
 P.I. 01255505088  
 PEC: salvatore.dieli@architettilipari.it

**IL R.U.P.**  
 Geom. Carmelo Meduri

**PROGETTO ESECUTIVO**

**N. 12**

VISTO

1. RELAZIONE TECNICA
2. VALUTAZIONE INCIDENZA AMBIENTALE
3. RELAZIONE IDRAULICO MARINO
4. RELAZIONE ARCHEOLOGICA
5. RELAZIONE GEOLOGICA
6. RELAZIONE DI CALCOLO
7. FASCICOLO DEI CALCOLI
8. RELAZIONE SUI MATERIALI
9. RELAZIONE GEOTECNICA
10. RELAZIONE SULLE FONDAZIONI
11. ZONIZZAZIONE, INQUADRAMENTO TERRITORIALE
12. STATO DI FATTO - PLANIMETRIE
13. STATO DI FATTO - RILIEVO TOPOGRAFICO, PROFILI E SEZIONI
14. STATO DI FATTO - PLANIMETRIE E SEZIONI
15. STATO DI FATTO - SEZIONI DI FATTO
16. STATO DI FATTO - PLANIMETRIE CASSONI
17. STATO DI FATTO - SEZIONI DEI CASSONI
18. STATO DI FATTO - IMPIANTI
19. STATO DI FATTO - ESECUTIVI PALI E SOLETTONE
20. ELENCO PREZZI
21. ANALISI PREZZI
22. COMPUTO METRICO
23. INCIDENZA SICUREZZA
24. INCIDENZA MANUTENZIONE
25. QUADRO TECNICO ECONOMICO
26. PIANO DELLA SICUREZZA
27. CRONOPROGRAMMA
28. PIANO DELLE MANUTENZIONI
29. CARTOGRAFICO GENERALE E SPECIALE D'APPALTO
30. DISTINTA SPESE TECNICHE
31. SCHEMA DI CONTRATTO

COMUNE DI LIPARI  
 Piazza Mazzini, 1 - 98055 (ME)  
 ITALIA

COMUNE DI LIPARI - REGIONE SICILIANA - I - UE  
 Riproduzione vietata, tutti i diritti riservati. Nessuna parte del presente documento può essere riprodotta o diffusa con un mezzo qualsiasi