


# VIABILITÀ URBANA IMPEGNATA DAI FLUSSI IN ENTRATA MATERIE PRIME

Casello Genova Pegli - Area di cantiere

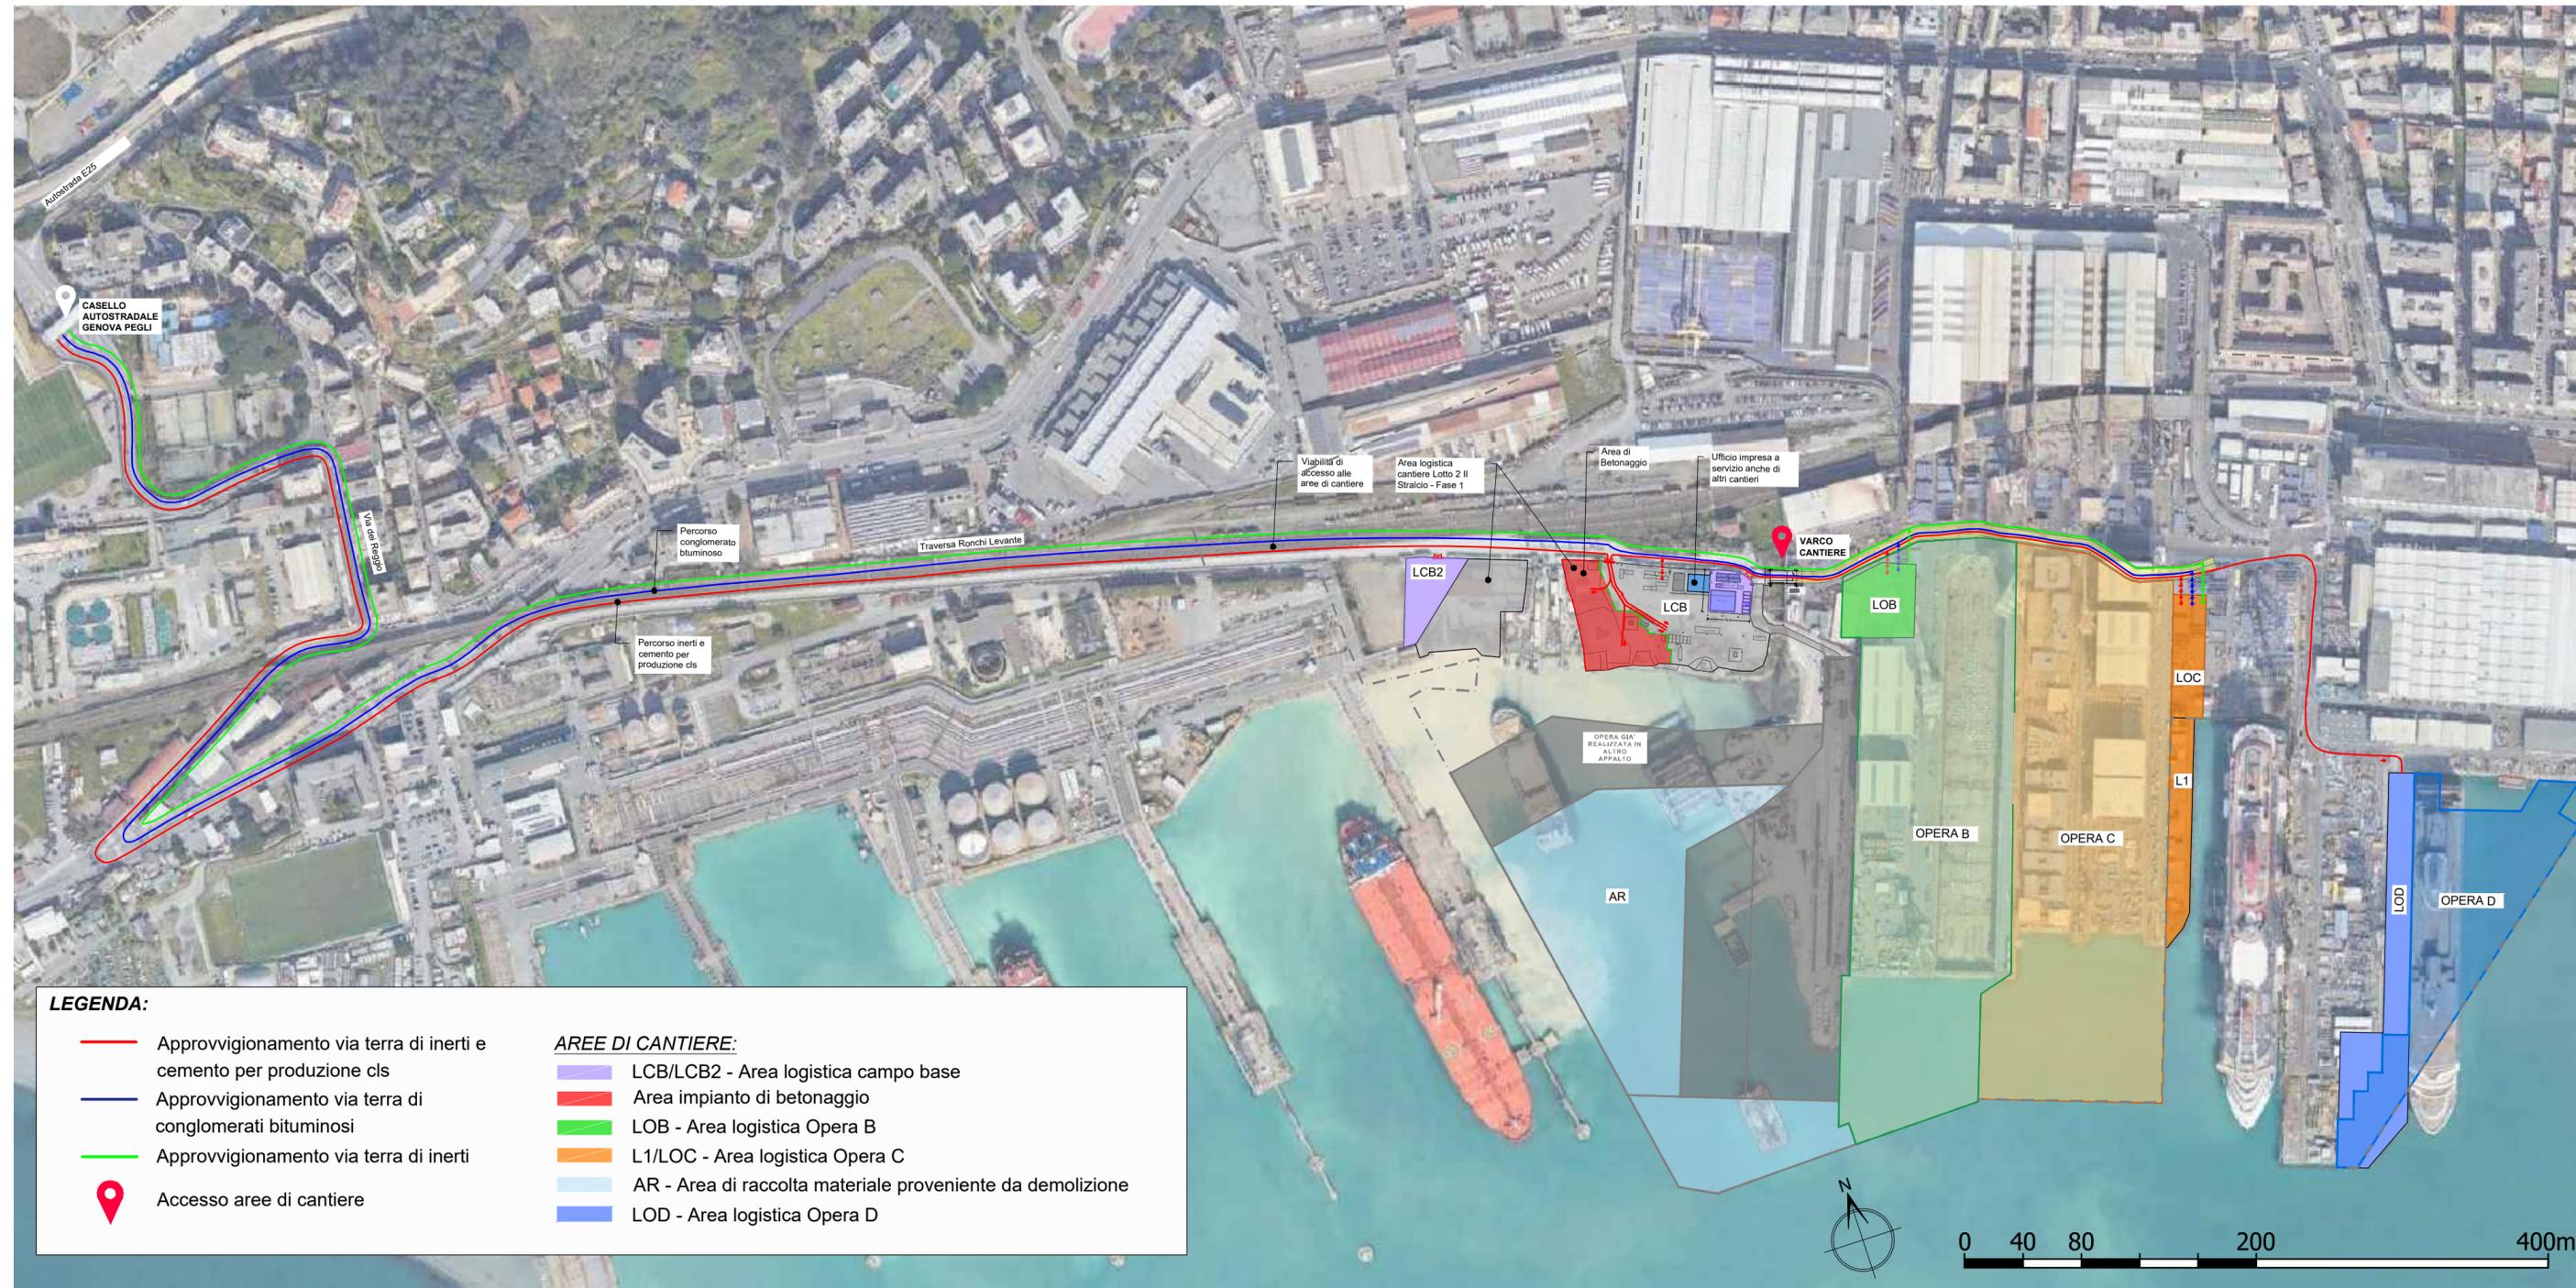

**LEGENDA:**

- Approvvigionamento via terra di inerti e cemento per produzione cls
- Approvvigionamento via terra di conglomerati bituminosi
- Approvvigionamento via terra di inerti
- Accesso aree di cantiere

**AREE DI CANTIERE:**

- LCB/LCB2 - Area logistica campo base
- Area impianto di betonaggio
- LOB - Area logistica Opera B
- L1/LOC - Area logistica Opera C
- AR - Area di raccolta materiale proveniente da demolizione
- LOD - Area logistica Opera D



## PROGETTO ESECUTIVO

CUP C31H2000060001				CIG 8934474130				
RIF. PERIZIA				2879 FASE 2				
TITOLO PROGETTO								
Adeguamento alle norme in materia di sicurezza dei luoghi di lavoro, nonché la razionalizzazione dell'accessibilità dell'area portuale industriale di Genova Sestri Ponente								
ELAB. N°	TITOLO ELABORATO					SCALA		
0203	Planimetria con indicazione dei flussi di approvvigionamento					VARIE		
COD. PROG.	AMBITO	OPERA	DISCIPLINA	FASE	ELAB.	REV.	NOME FILE	
2879-F2	GE	N	P	PE	0203	C0	2879-F2-GE-N-P-PE-0203-C0.dwg	
REVISIONE	DATA	DESCRIZIONE				REDATTO	CONTROLLATO	APPROVATO
C0	16/12/2022	Emissione per approvazione				L.Ma.	M.Migliorino	G.Migliorino

<p>UFFICIO DIREZIONE LAVORI RINA CONSULTING S.p.A.</p> <p>Direttore Lavori: Ing. Alessandro Aliotta C. S. E.: Ing. Emilio Puppo</p>	<p>COORD. PROGETTUALE E SUPP. TECNICO-GESTIONALE RINA CONSULTING S.p.A.</p>	<p>Impresa Appaltatrice: A.T.I.</p> <p>Consorzio Stabile Grandi Lavori Scrl Piazza del Popolo 18 00187 Roma</p> <p>Imprese consorziate esecutrici:</p>
<p>Progettista Indicato: R.T.P.</p>	<p>Responsabile dell'integrazione delle prestazioni specialistiche: Ing. Alberto Scotti</p>	<p>Progettazione specialistica: Ing. Guglielmo Migliorino</p>

D.E.C.	VERIFICATORE	VALIDATO R.U.P.	IL RESP. DELL'ATTUAZIONE
Geom. Simone Bruzzese	R.T. Conteco Check S.r.l. RINA Check S.r.l.	Ing. Marco Vaccari	Dott. Umberto Benezzoli