



## IMPIANTO DI TERRA CABINA SMISTAMENTO

SCALA 1:50



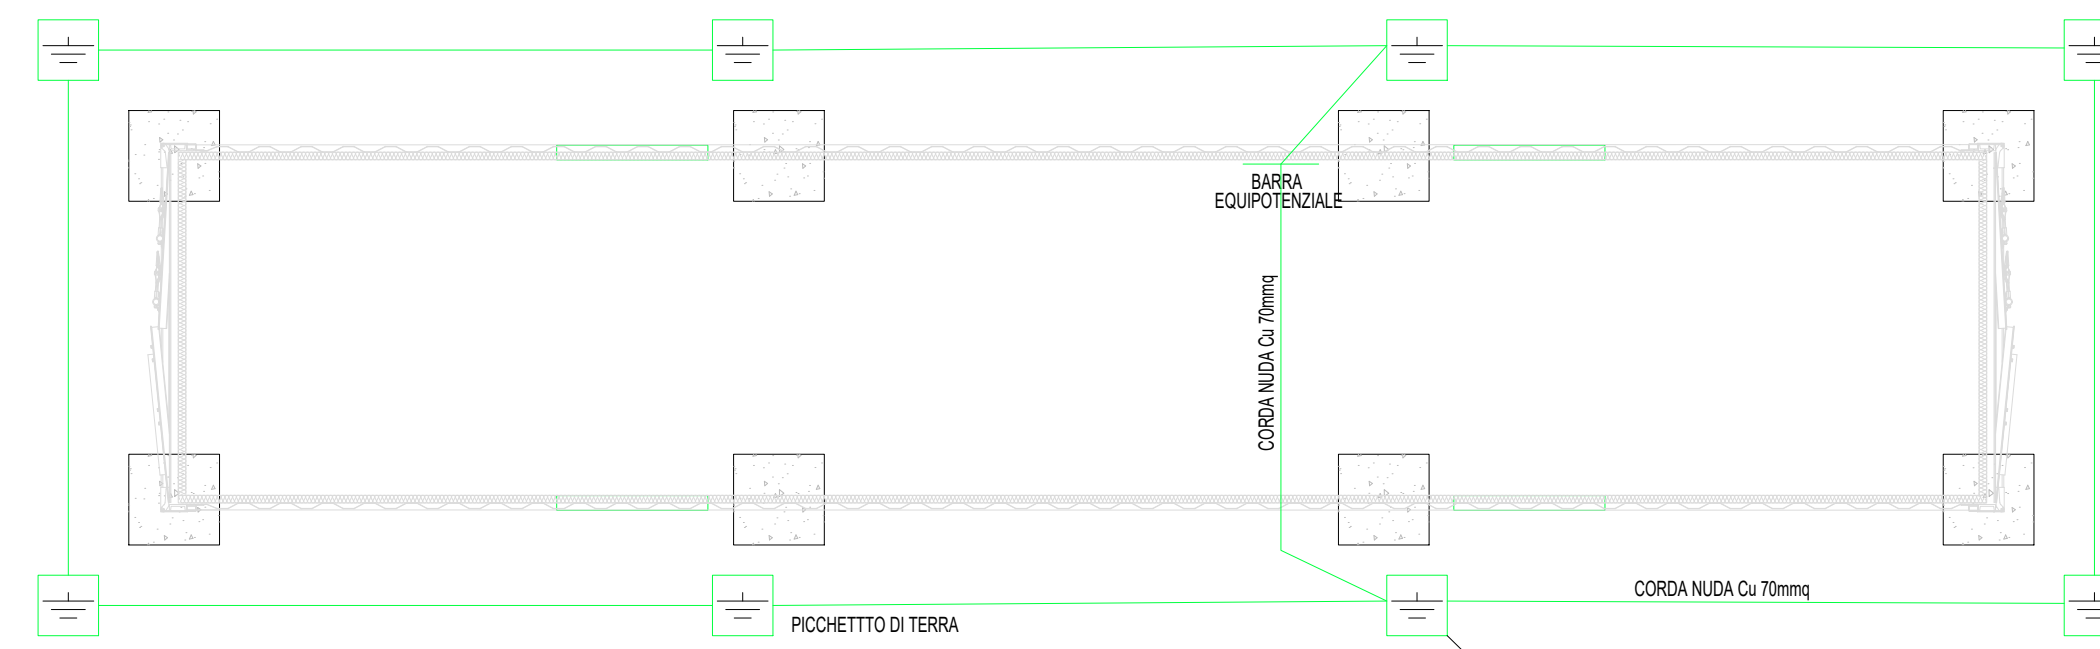


## IMPIANTO DI TERRA CABINA TRASFORMAZIONE

SCALA 1:50

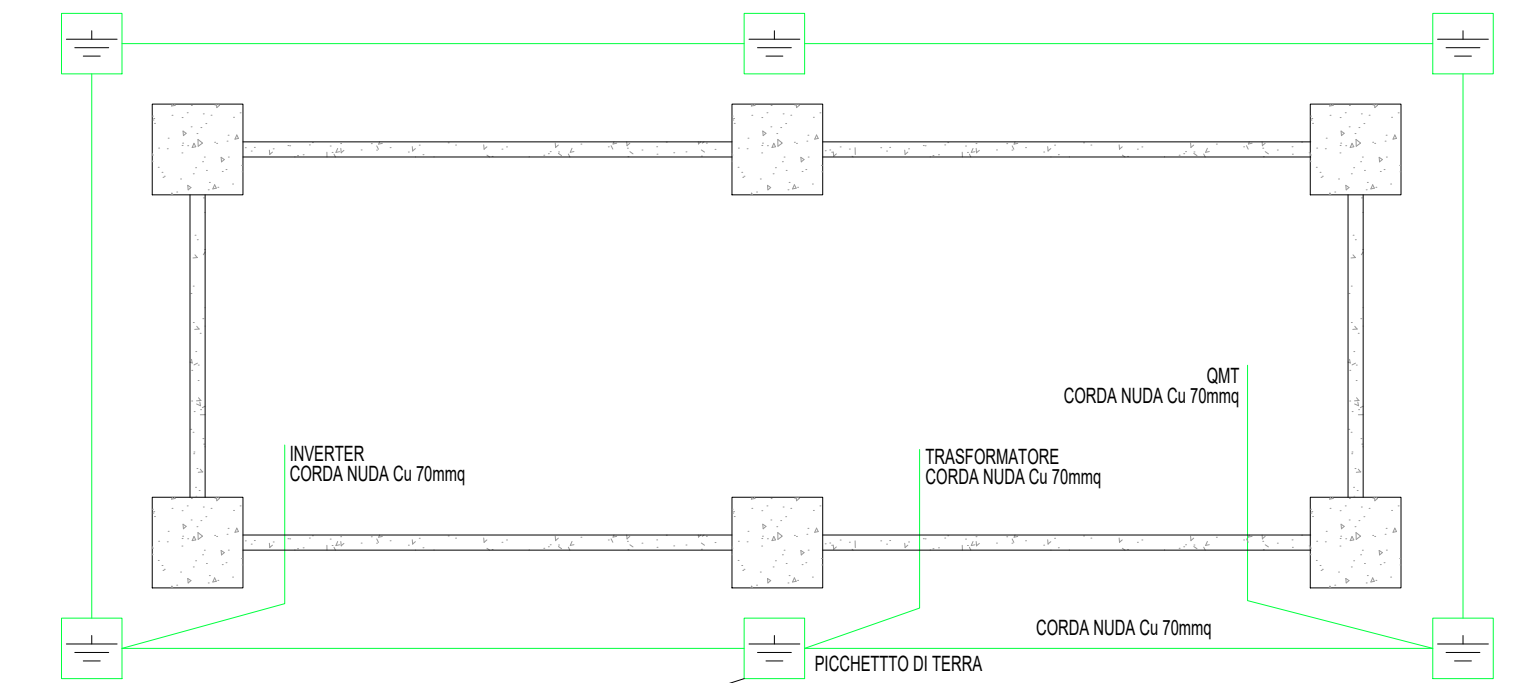


### DISPENSORE DI TERRA

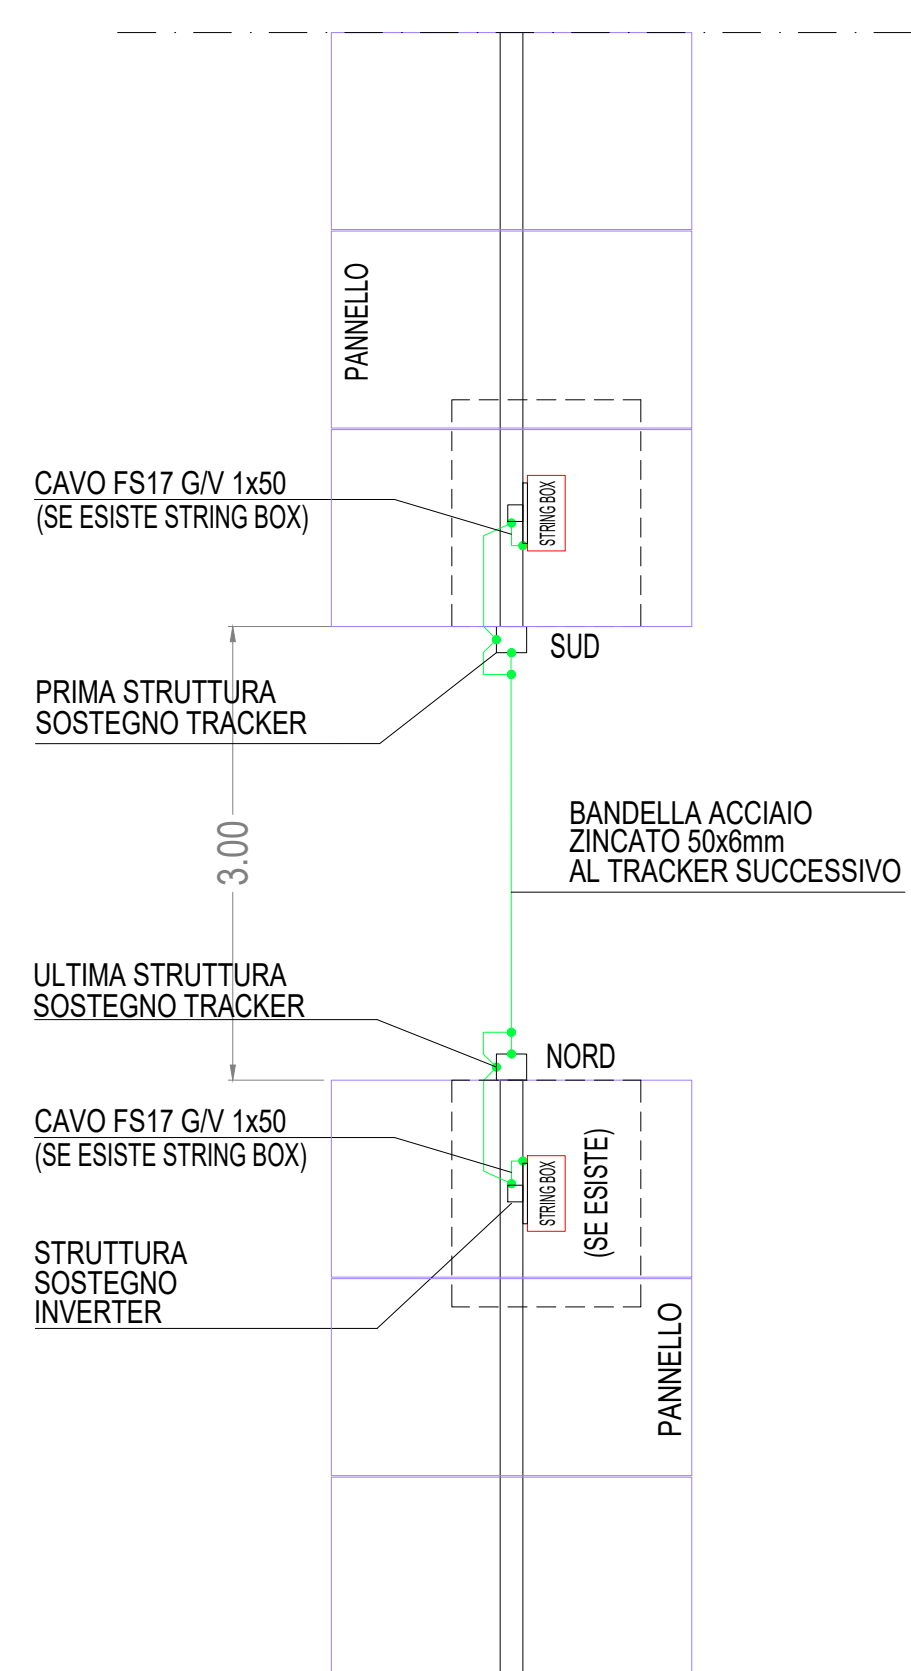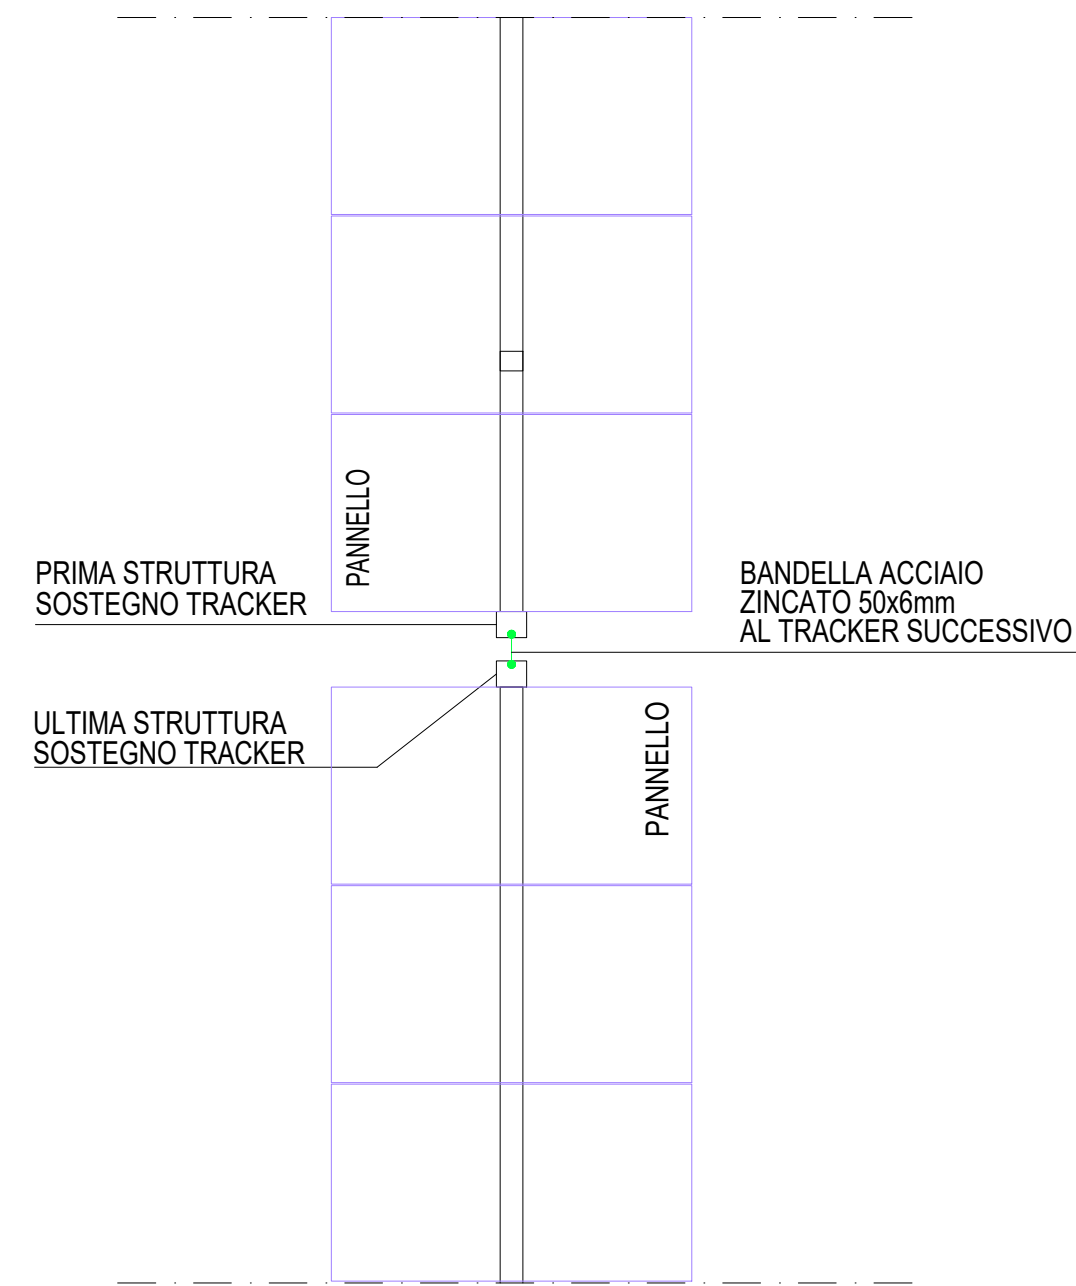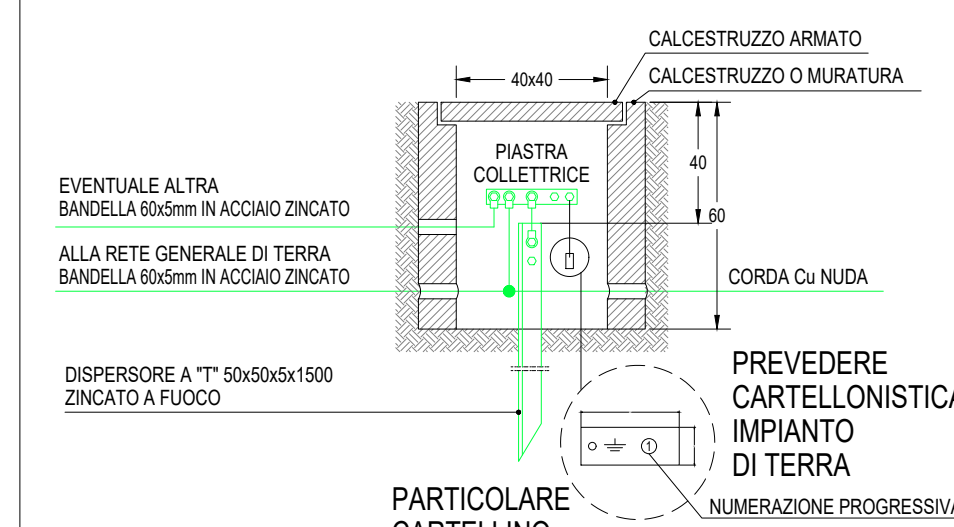

## MESSA A TERRA STRING BOX E TRACKER

SCALA 1:50

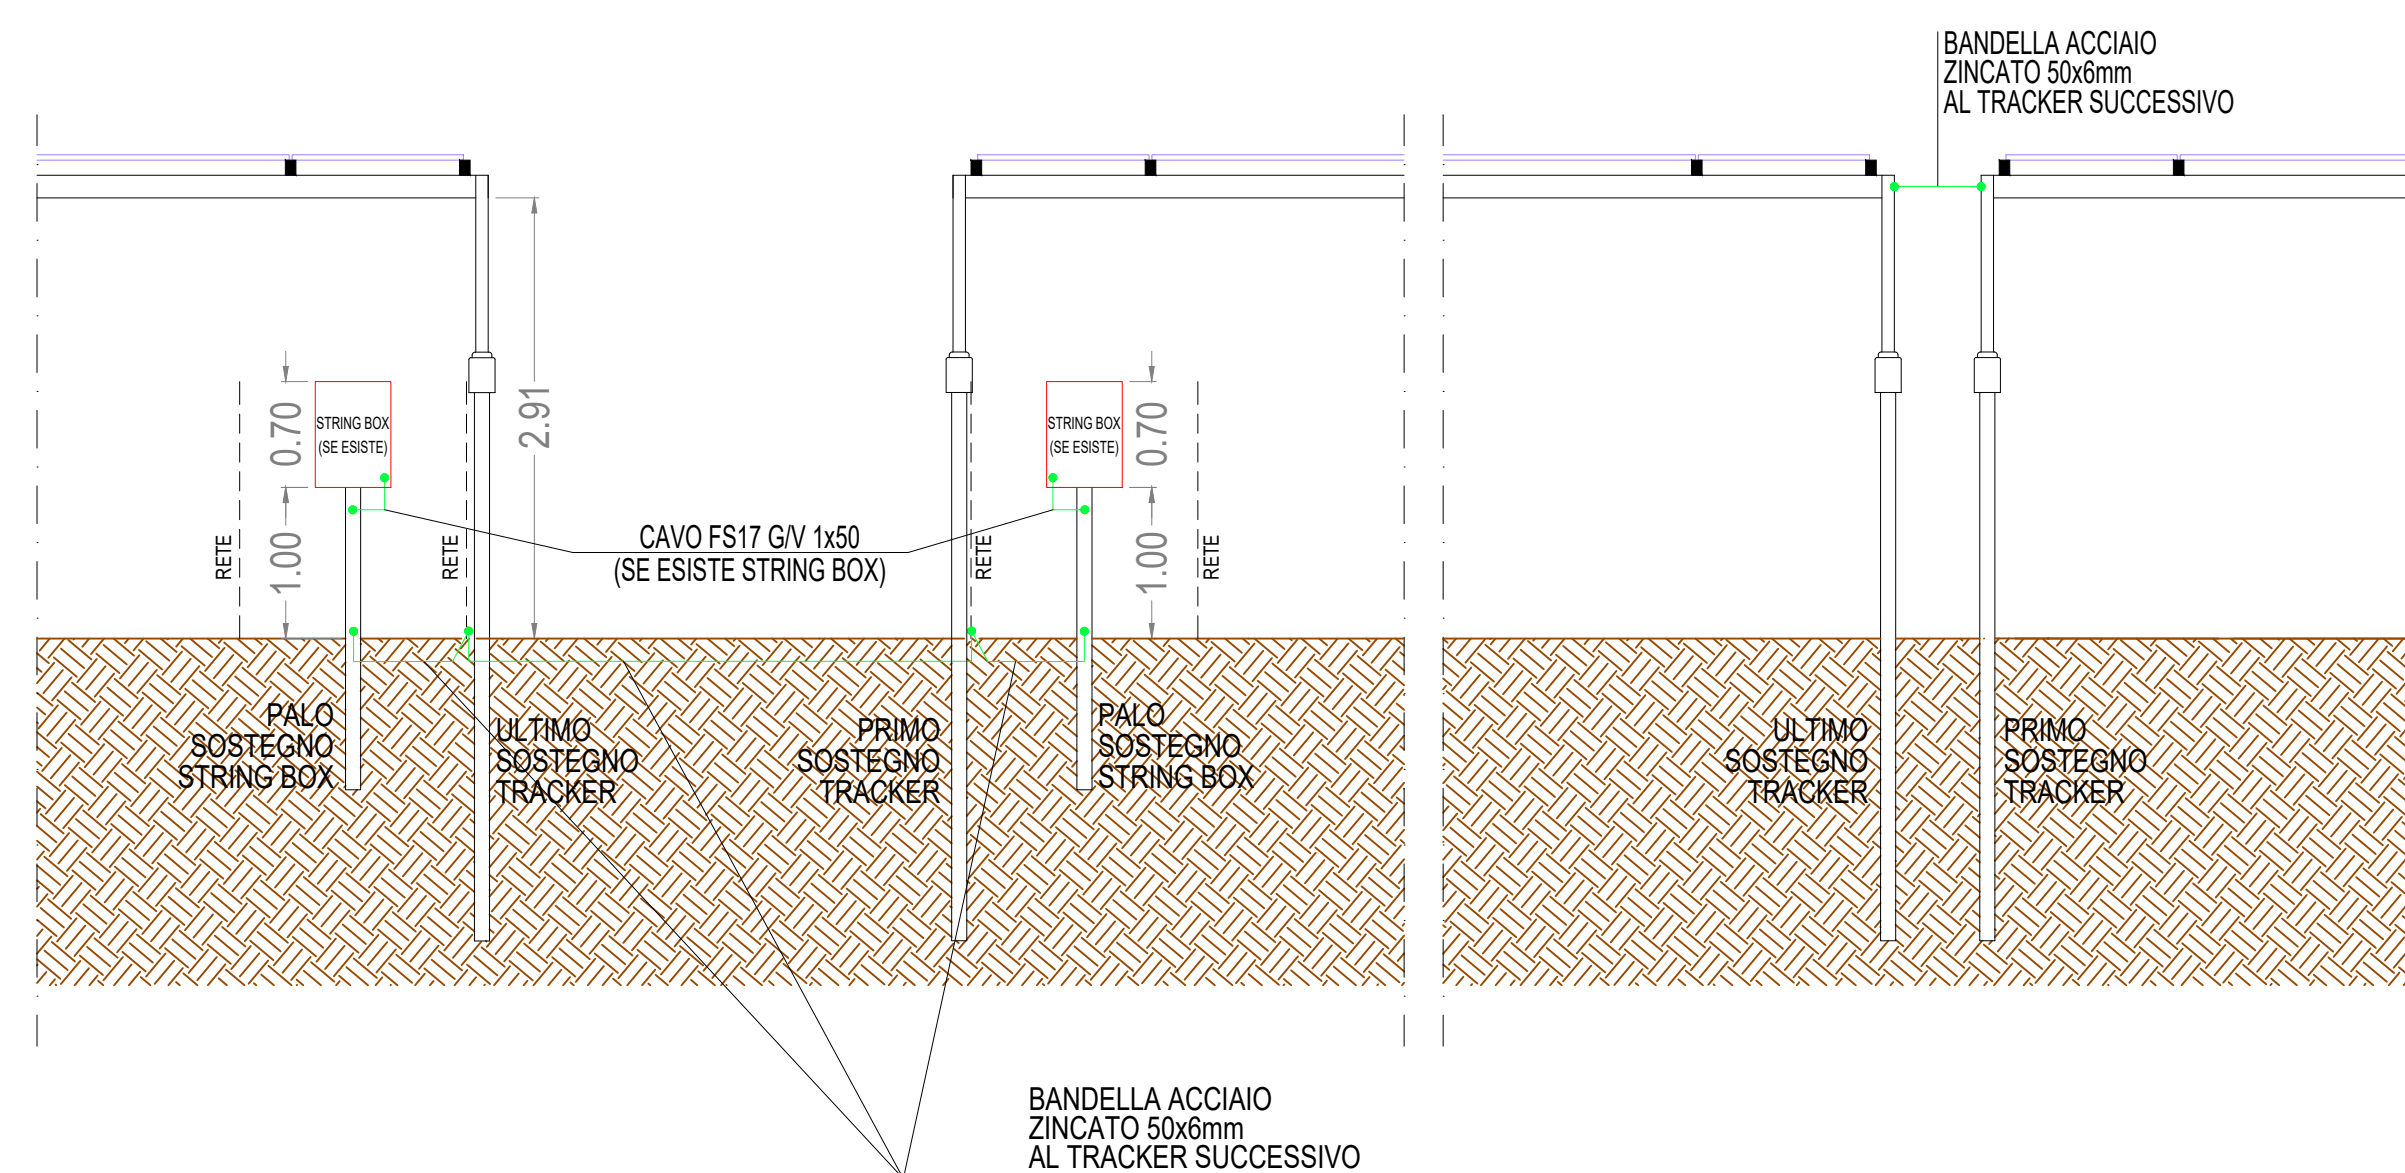

**COMUNE DI SALANDRA**  
PROVINCIA DI MATERA  
REGIONE BASILICATA

PROGETTO DEFINITIVO DI UN IMPIANTO  
AGRI-FOTOVOLTAICO  
DI POTENZA DI PICCO P=19'800 kWp E POTENZA IN  
IMMISSIONE P=19'756.10kW NEL COMUNE DI SALANDRA

Proponente

**SOLAR ENERGY TRENTUNO S.R.L.**

VIA SEBASTIAN ALTANN, 9 - 39100 BOLZANO (BZ)

PEC: solareenergytrentuno.srl@legalmail.it

N.REA: BZ-234087 - C.F.: 03123900213

Progettazione

Preparato  
Danilo Brambilla

Verificato  
Gianandrea Ing. Bertinazzo

Approvato  
Vasco Ing. Piccoli

**PROGETTAZIONE DEFINITIVA**

Titolo elaborato

IMPIANTO AGRI-FOTOVOLTAICO  
PARTICOLARE IMPIANTO DI TERRA

Elaborato N.

Data emissione  
25/03/22

**A.12.b.14**

Nome file  
MONTAGNOLA

N. Progetto  
SOL025

Scala

00 25/03/22 PRIMA EMISSIONE

REV.

DATA DESCRIZIONE

IL PRESENTE DOCUMENTO NON POTRA' ESSERE COPIATO, RIPRODOTTO O ALTRIMENTI PUBBLICATO IN TUTTO O IN PARTE, SENZA IL CONSENSO SCRITTO DI SOLAR ENERGY TRENTUNO S.R.L. OGNI UTILIZZO NON AUTORIZZATO SARA' PERSECUITO A NORMA DI LEGGE.  
THIS DOCUMENT CAN NOT BE COPIED, REPRODUCED OR PUBLISHED, EITHER IN PART OR IN ITS ENTIRETY, WITHOUT THE WRITTEN PERMISSION OF SOLAR ENERGY TRENTUNO S.R.L. UNAUTHORIZED USE WILL BE PROSECUTED BY LAW.