


CONTAINER MAGAZZINO


SCALA 1:50

VISTA 1


12.19

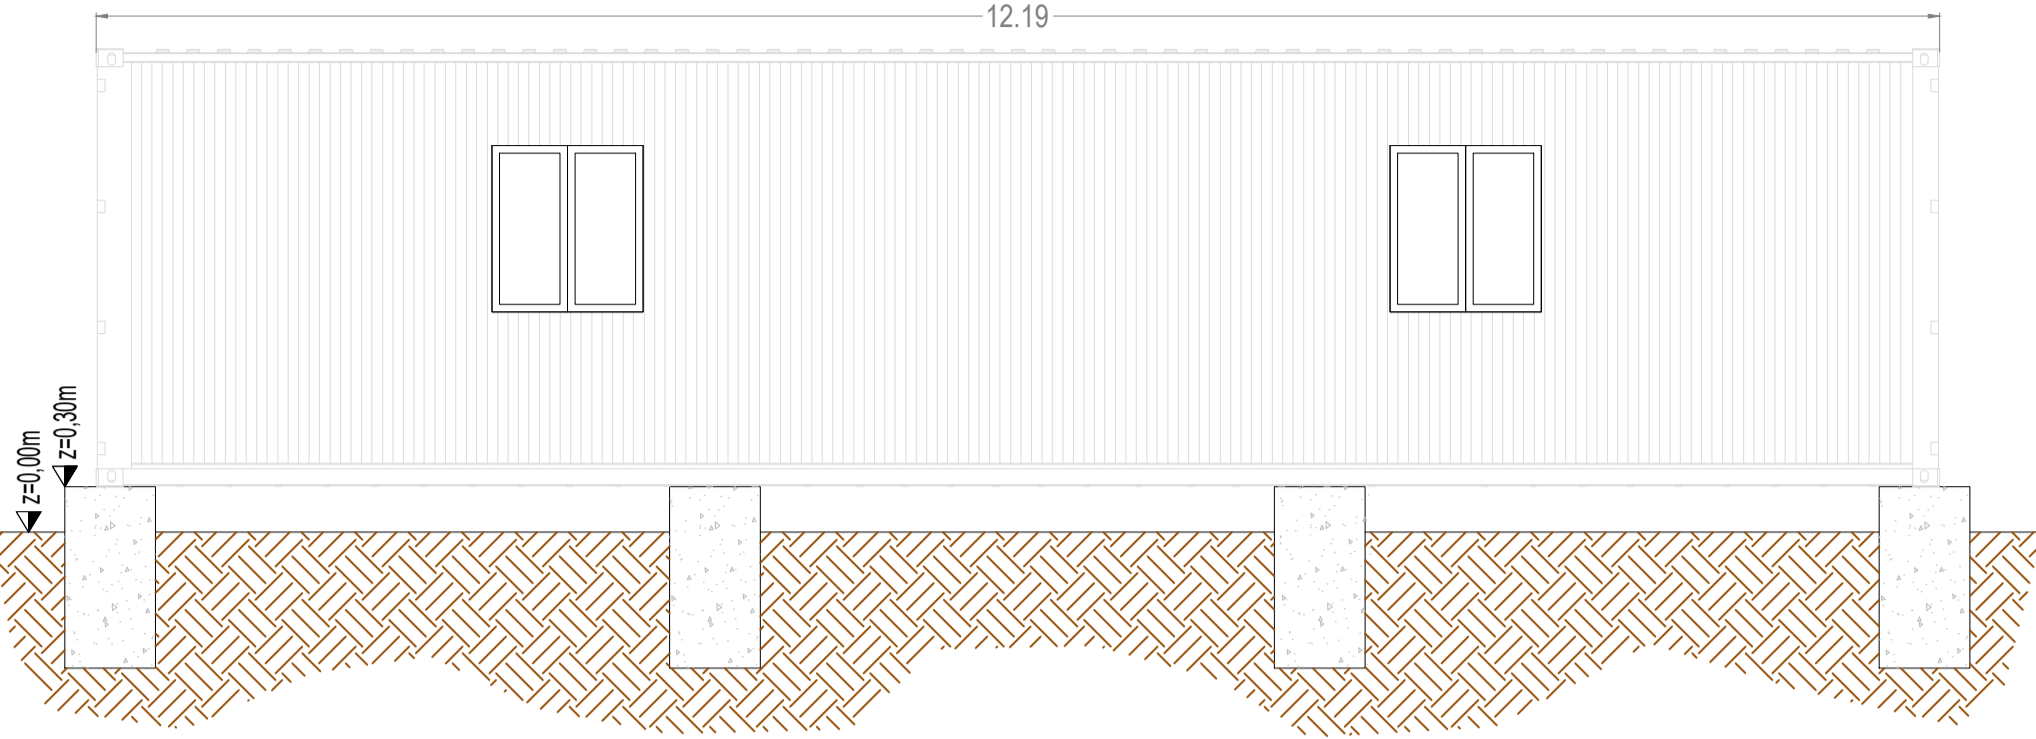


VISTA 2

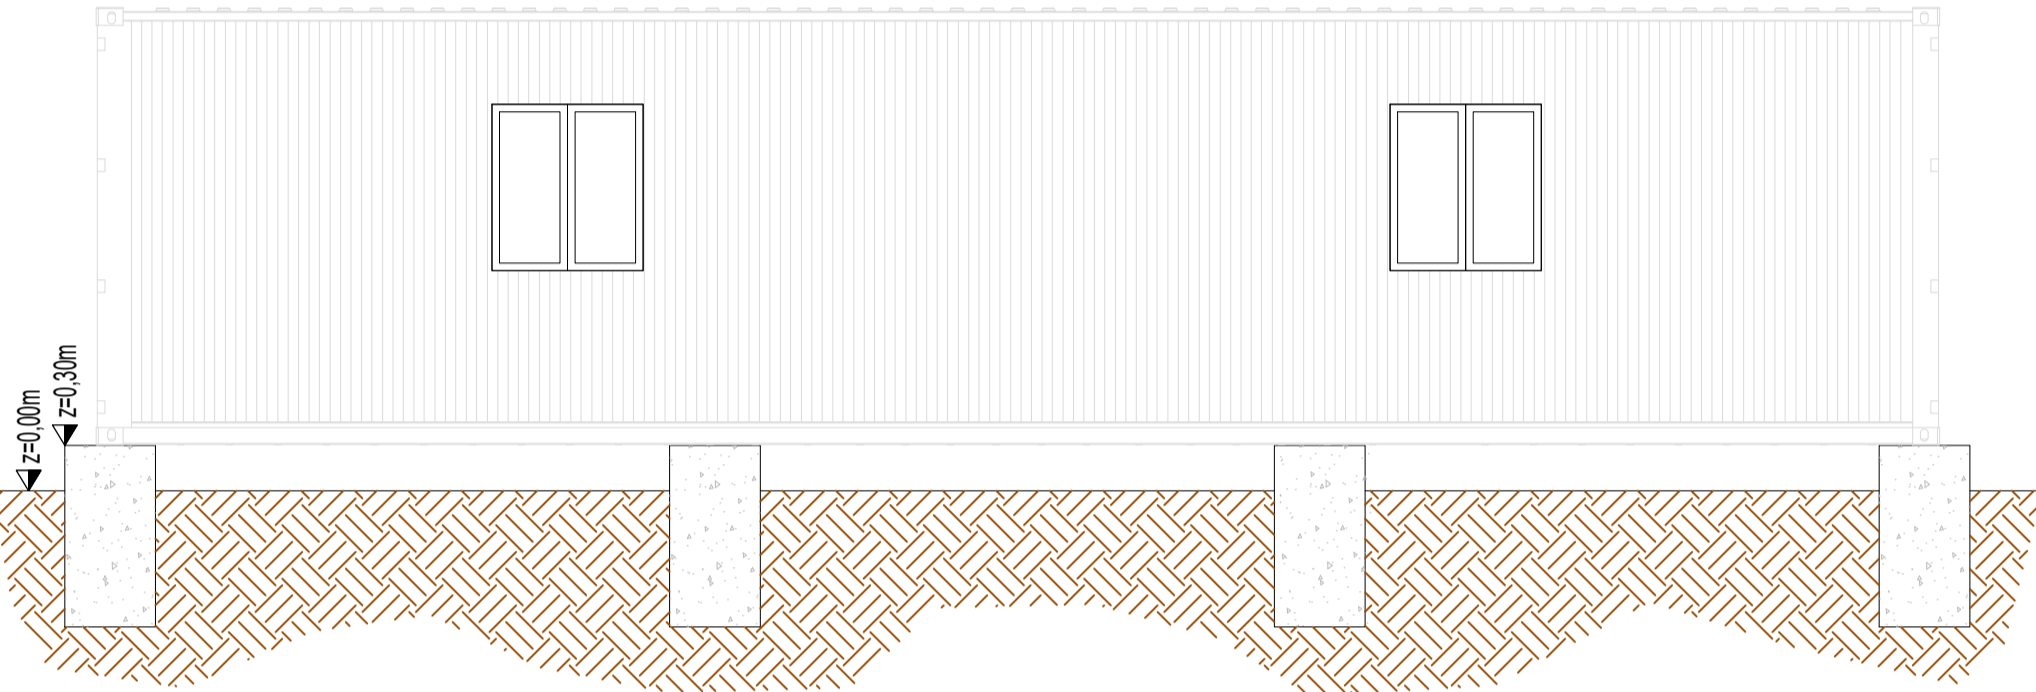


VISTA 3

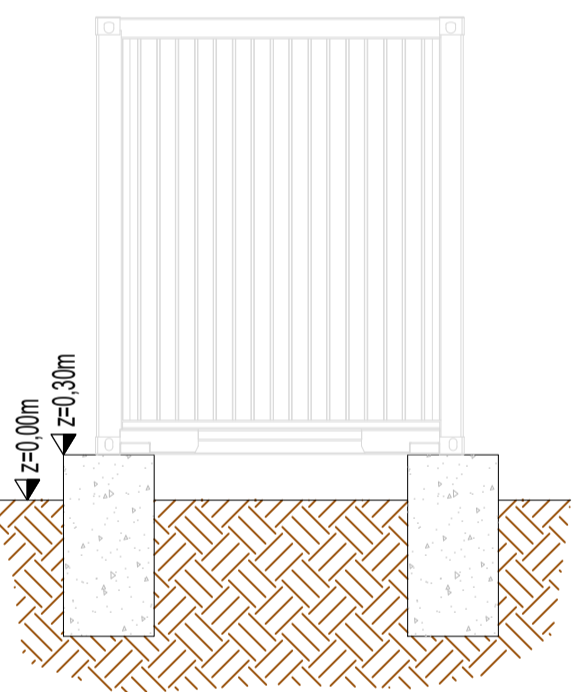

VISTA 4

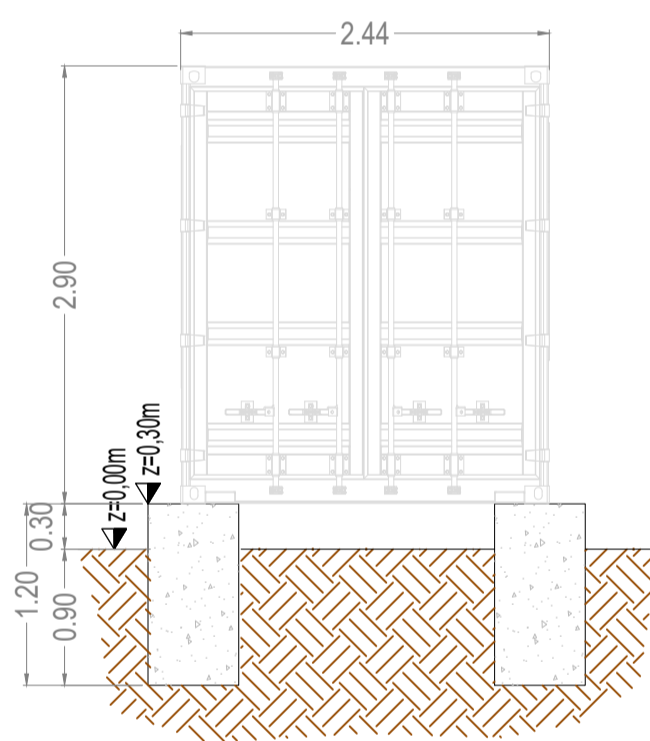


DETTAGLIO FISSAGGIO

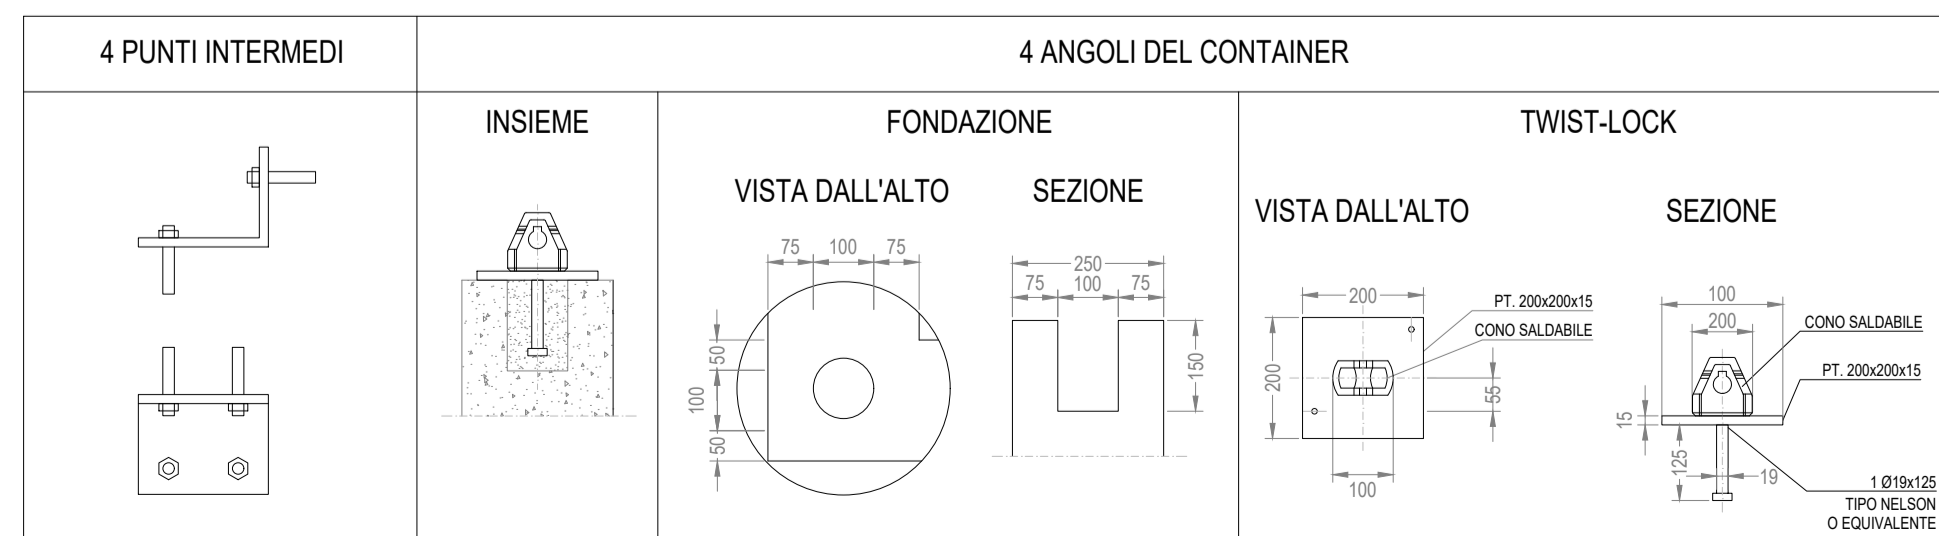


FABBRICATO UFFICIO O&M + SECURITY

SCALA 1:50



PROSPETTO

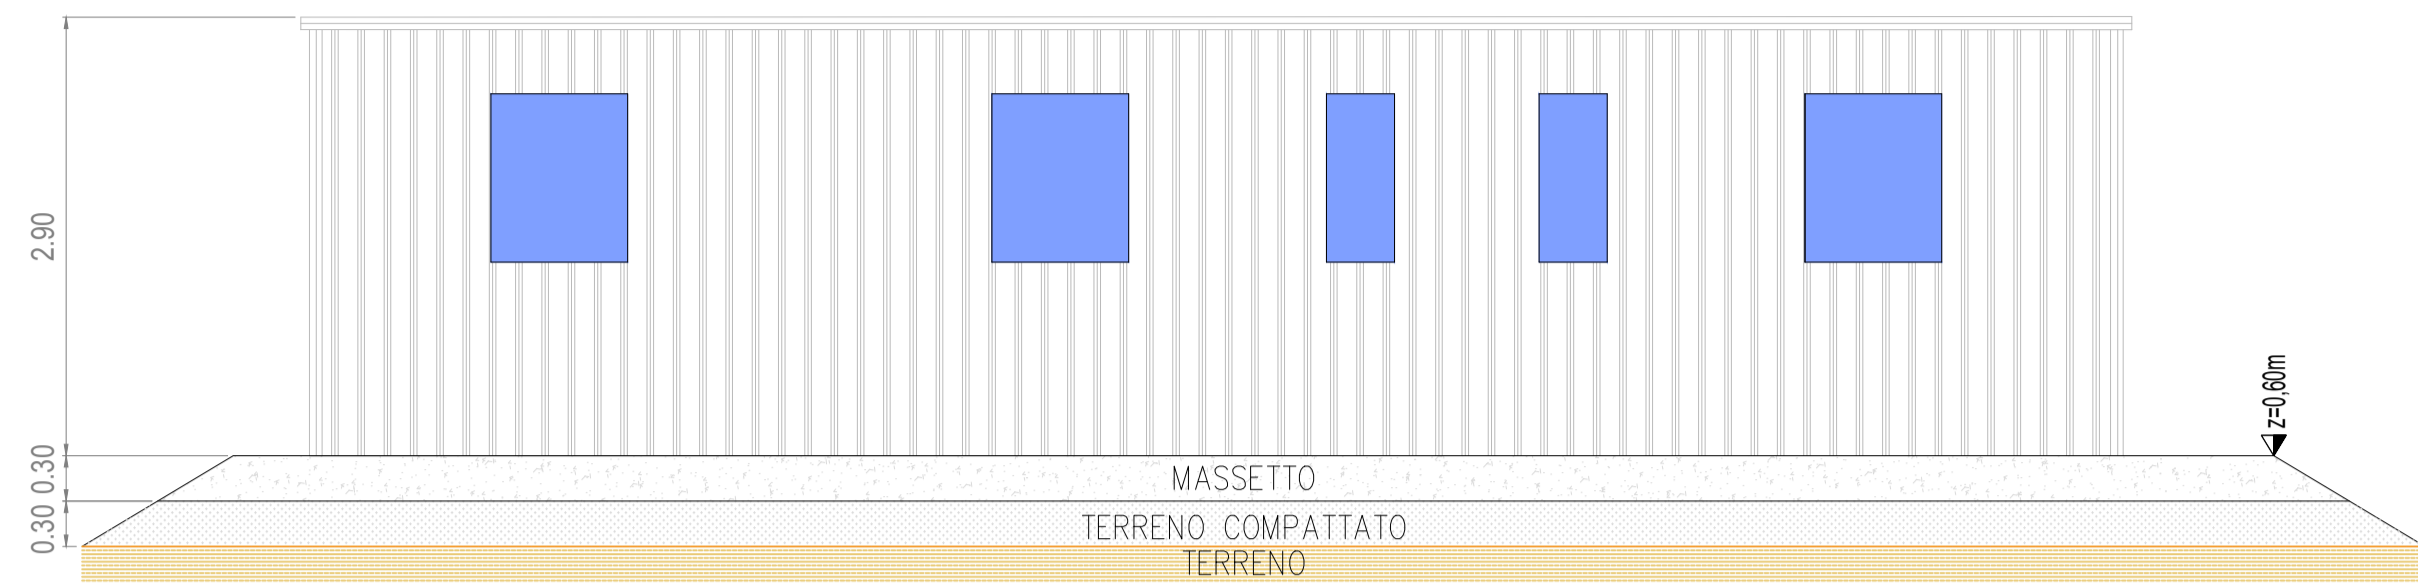

PIANTA

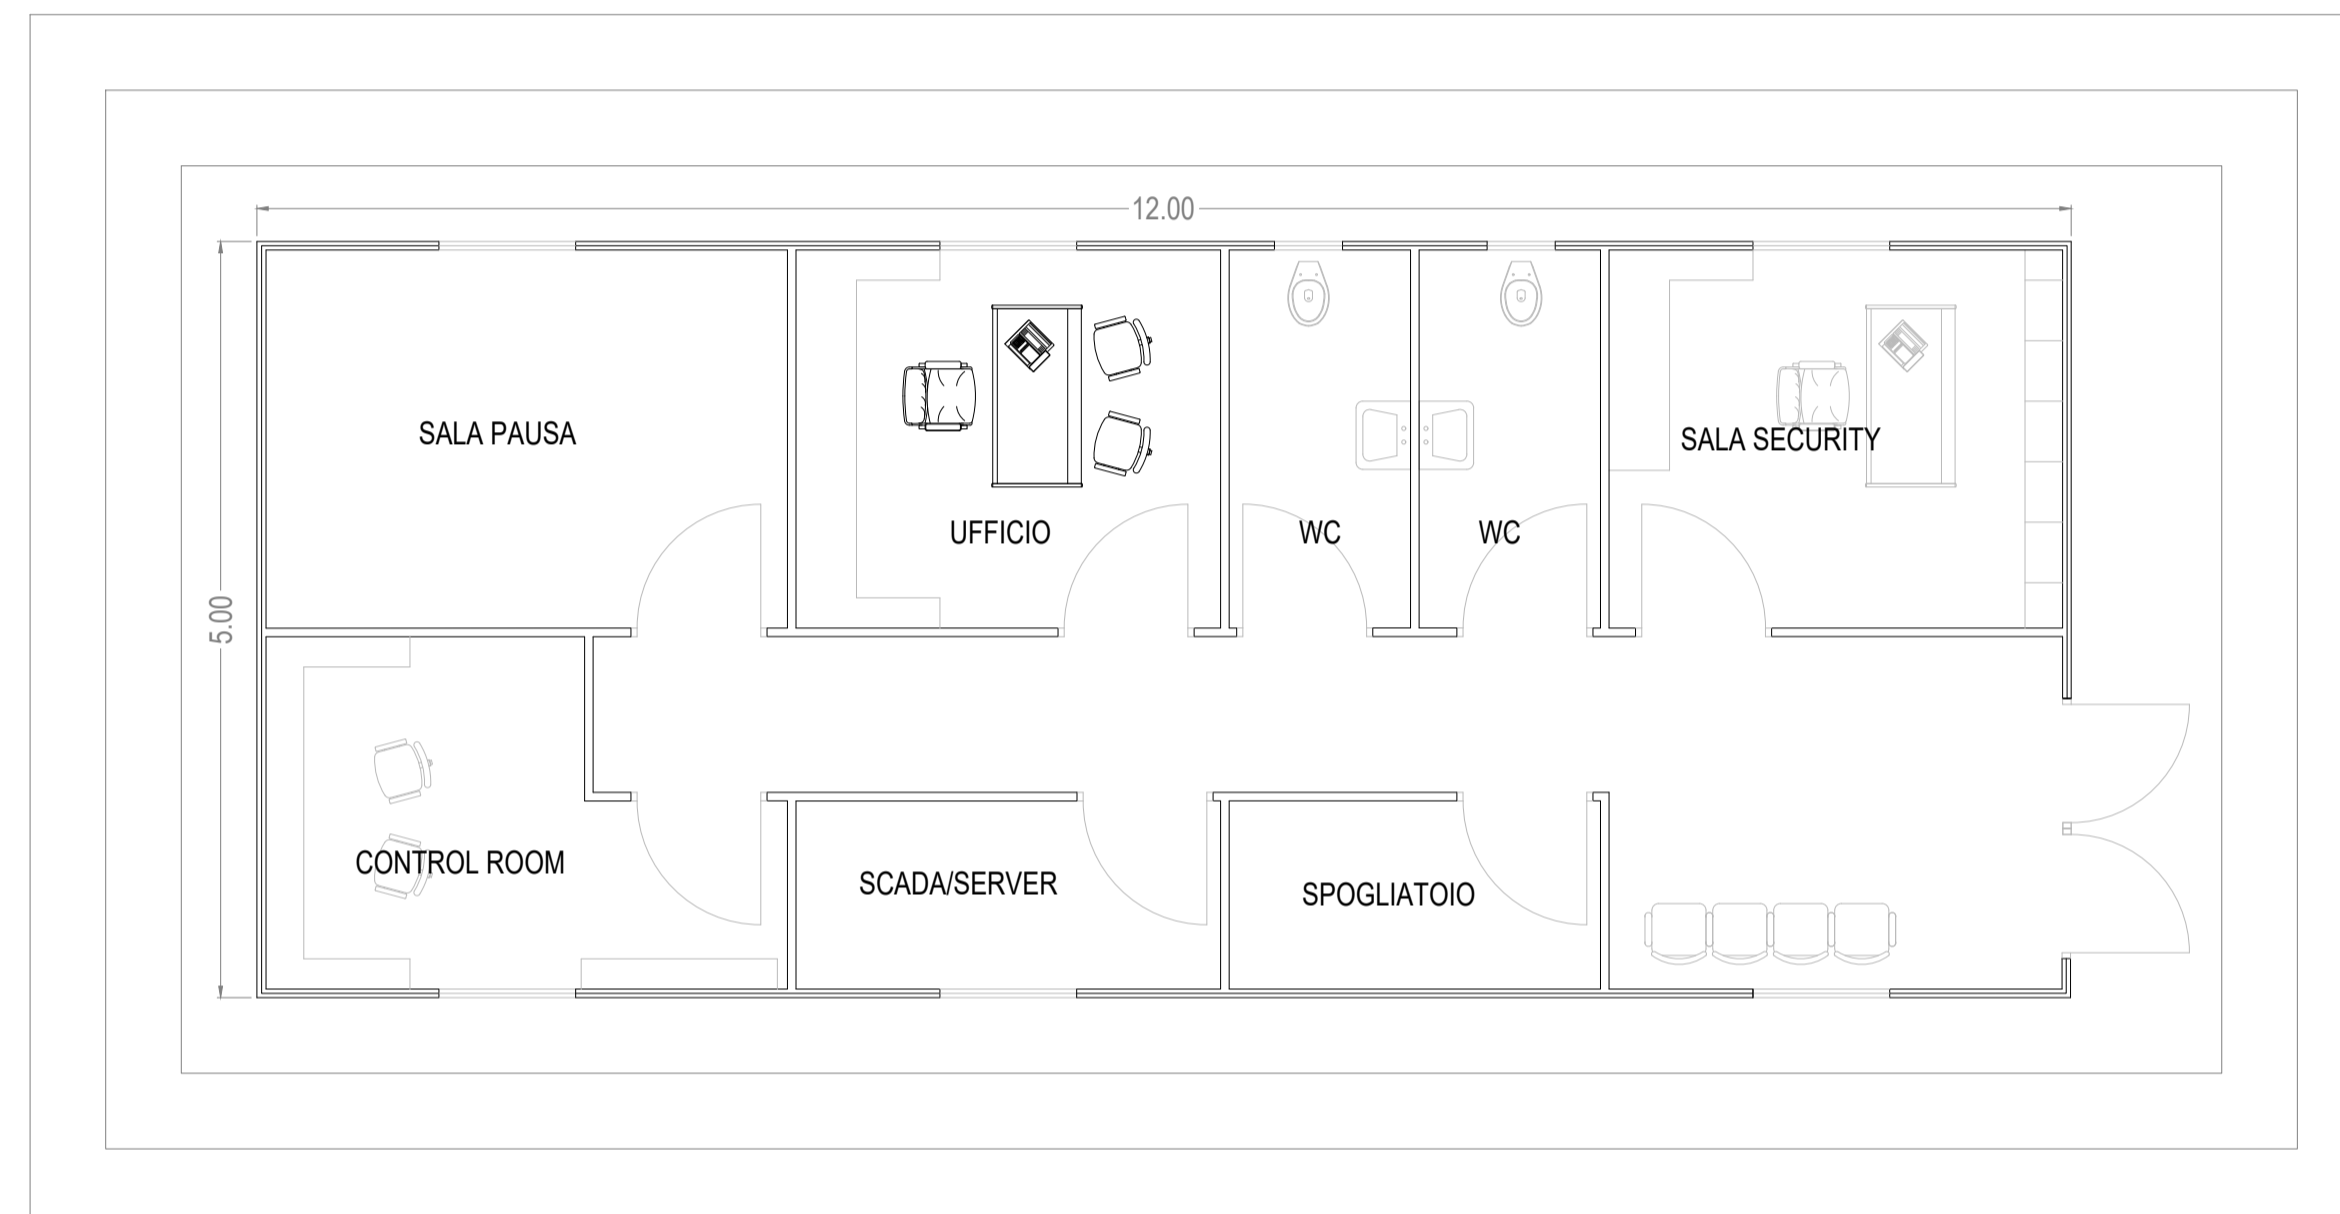

PREDISPOSIZIONE ATTACCHI

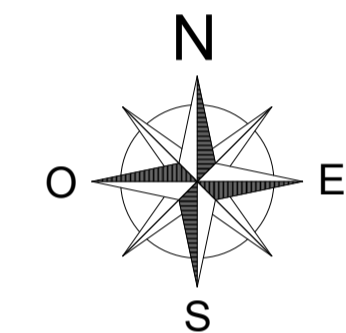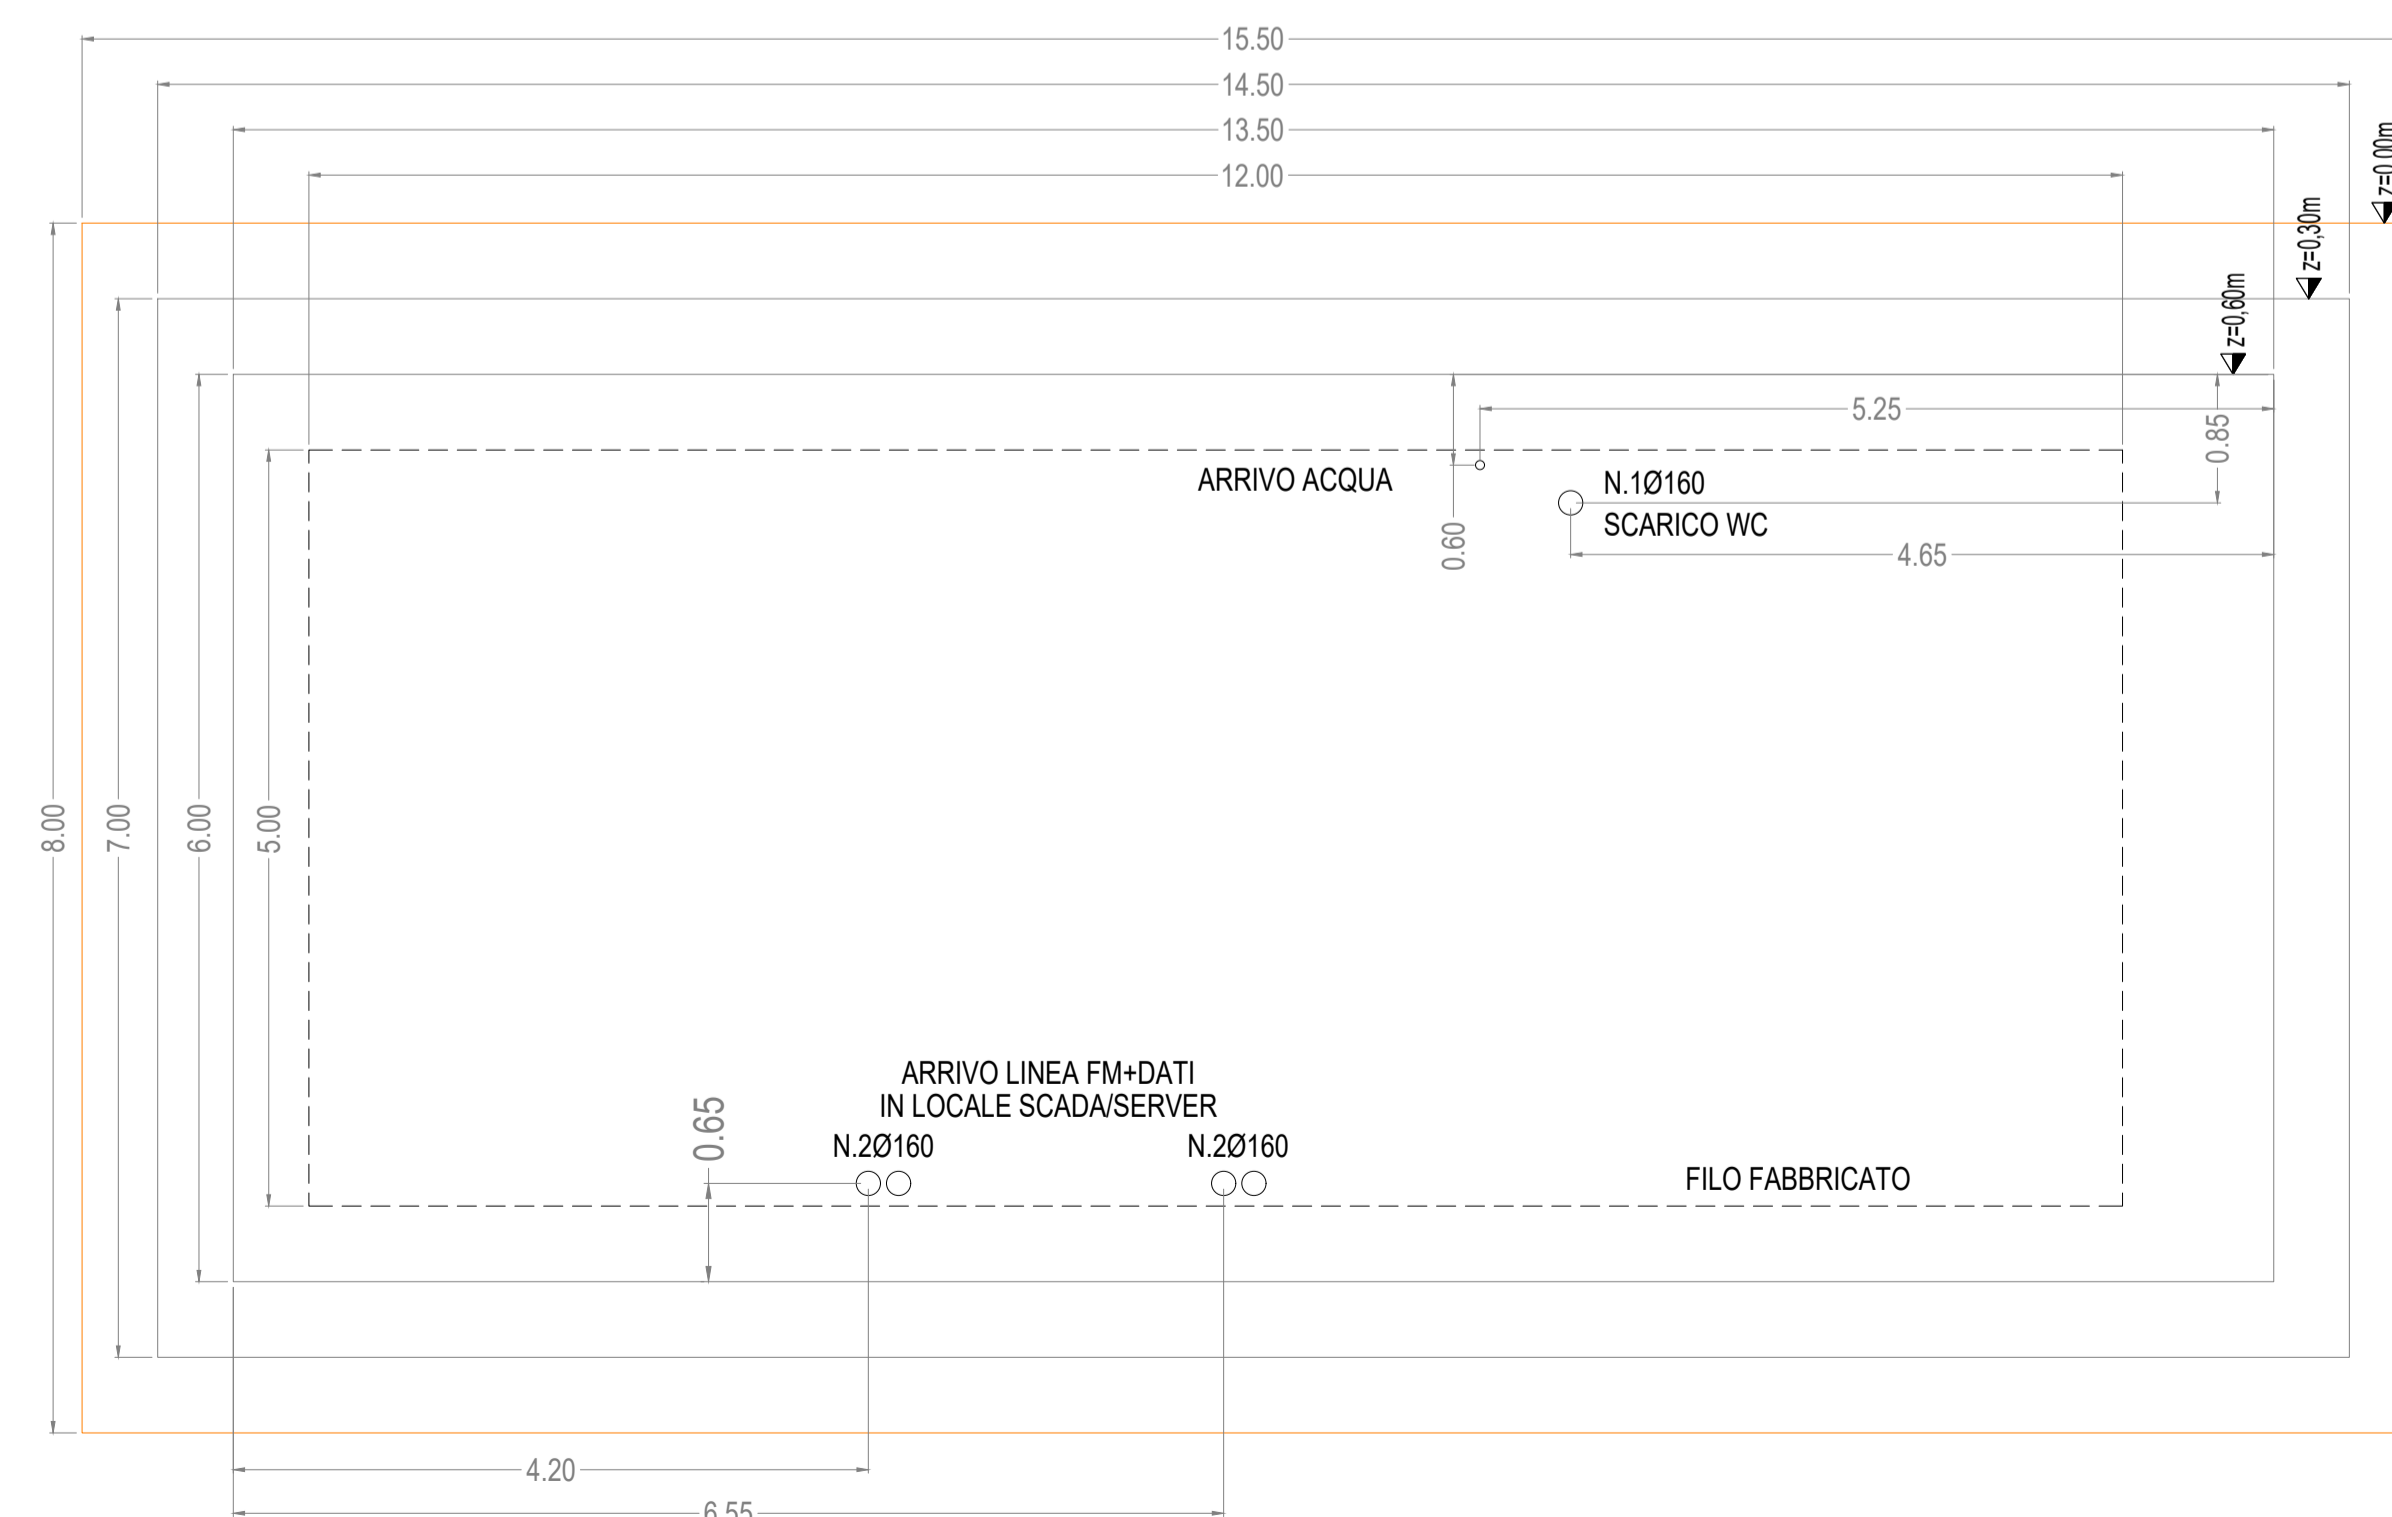

COMUNE DI SALANDRA
PROVINCIA DI MATERA
REGIONE BASILICATA

**PROGETTO DEFINITIVO DI UN IMPIANTO
AGRI-FOTOVOLTAICO
DI POTENZA DI PICCO P=19'800 kWp E POTENZA IN
IMMISSIONE P=19'756.10kW NEL COMUNE DI SALANDRA**

Proponente

SOLAR ENERGY TRENTUNO S.R.L.

VIA SEBASTIAN ALTANN, 9 - 39100 BOLZANO (BZ)


PEC: solareenergytrentuno.srl@legalmail.it

N.REA: BZ-234087 - C.F.: 03123900213

Progettazione

Preparato
Danilo Brambilla

Verificato
Gianandrea Ing. Bertinazzo

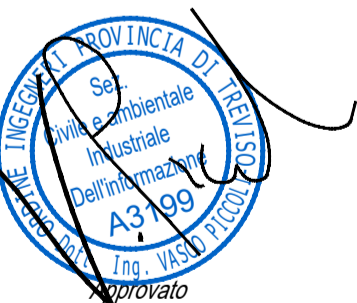

Verificato
Vasco Ing. Piccoli

PROGETTAZIONE DEFINITIVA

Titolo elaborato

**IMPIANTO AGRI-FOTOVOLTAICO
PARTICOLARE ALTRI EDIFICI
PIANTA E VISTE**

Elaborato N.

Data emissione
25/03/22

A.12.b.17.1

Nome file
MONTAGNOLA



N. Progetto
SOL025

Scala
1:7500

00 25/03/22 PRIMA EMISSIONE

REV. DATA DESCRIZIONE

IL PRESENTE DOCUMENTO NON POTRA' ESSERE COPIATO, RIPRODOTTO O ALTRIMENTI PUBBLICATO IN TUTTO O IN PARTE, SENZA IL CONSENSO SCRITTO DI SOLAR ENERGY TRENTUNO S.R.L. OGNI UTILIZZO NON AUTORIZZATO SARA' PERSECUITO A NORMA DI LEGGE. THIS DOCUMENT CAN NOT BE COPIED, REPRODUCED OR PUBLISHED, EITHER IN PART OR IN ITS ENTIRETY, WITHOUT THE WRITTEN PERMISSION OF SOLAR ENERGY TRENTUNO S.R.L. UNAUTHORIZED USE WILL BE PROSECUTED BY LAW.

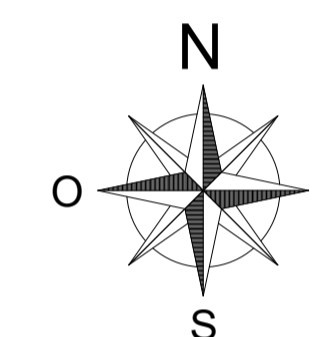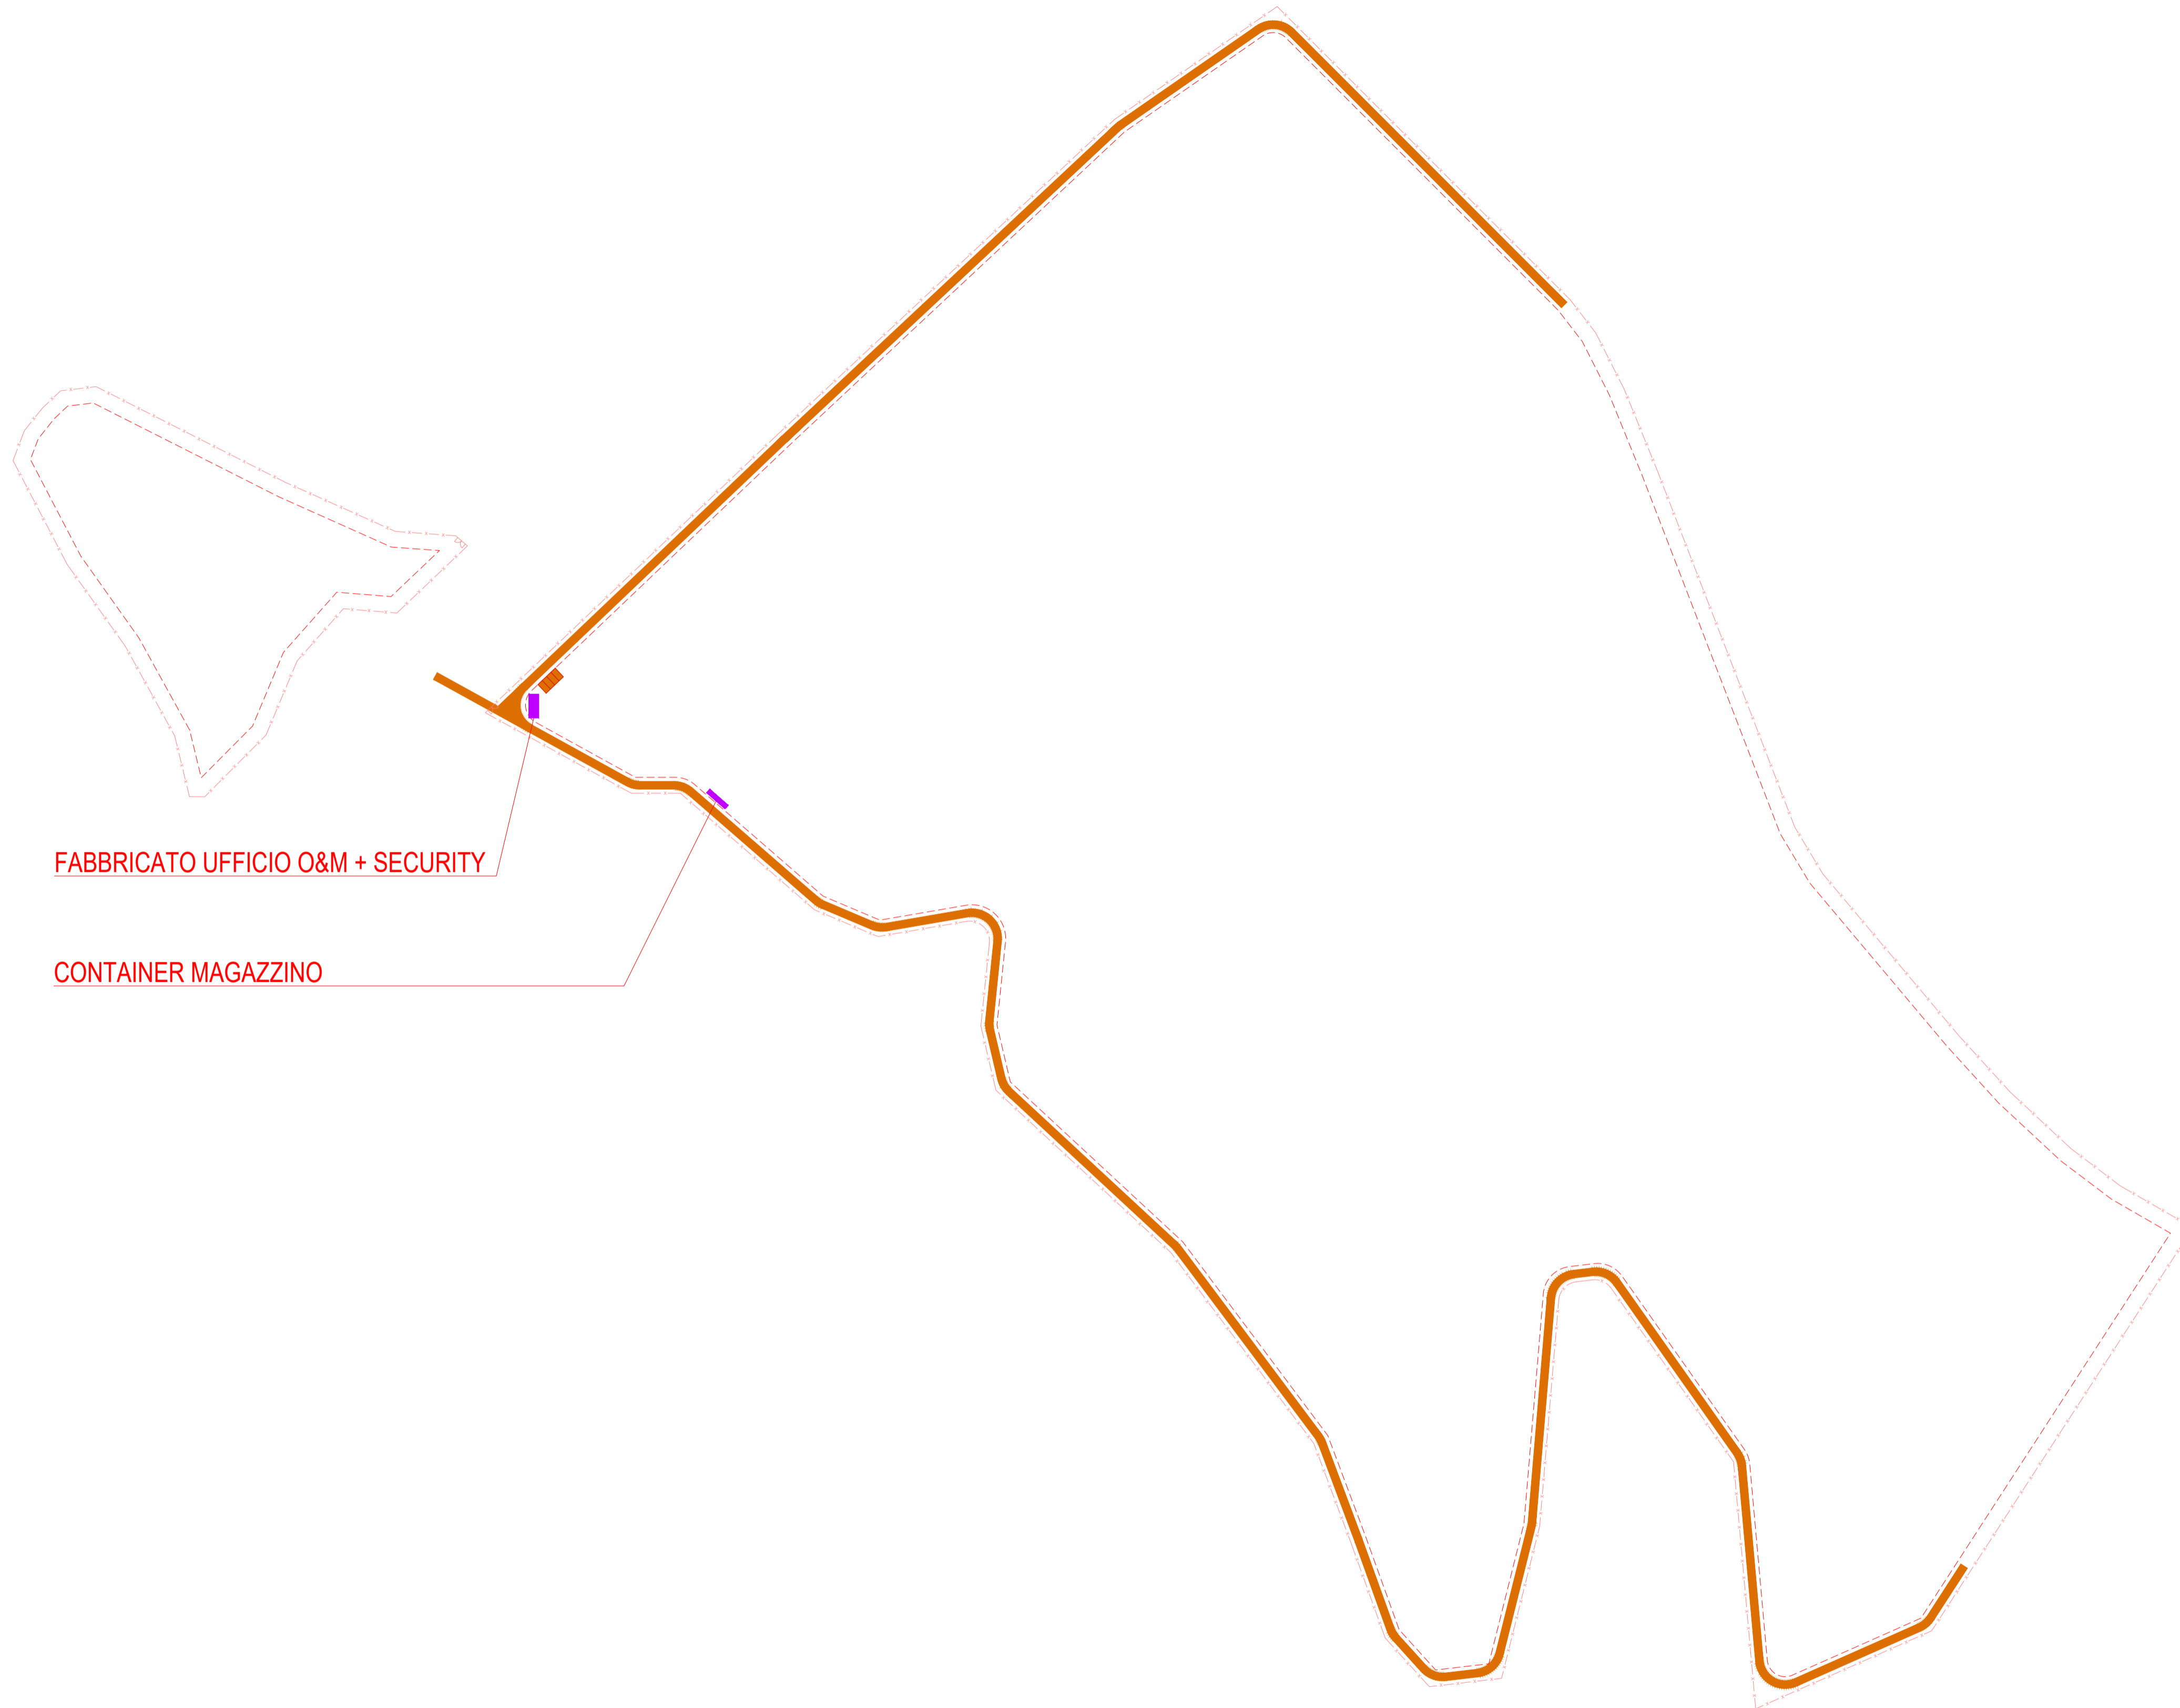

COMUNE DI SALANDRA
 PROVINCIA DI MATERA
 REGIONE BASILICATA

**PROGETTO DEFINITIVO DI UN IMPIANTO
 AGRI-FOTOVOLTAICO
 DI POTENZA DI PICCO P=19'800 kWp E POTENZA IN
 IMMISSIONE P=19'756.10kW NEL COMUNE DI SALANDRA**

Proponente
SOLAR ENERGY TRENTUNO S.R.L.
 VIA SEBASTIAN ALTANN, 9 - 39100 BOLZANO (BZ)
 PEC: solareenergytrentuno.srl@legalmail.it
 N.REA: BZ-234087 - C.F.: 03123900213

Progettazione

Preparato: Danilo Brambilla
 Verificato: Gianandrea Ing. Bertinazzo
 Approvato: Vasco Ing. Piccoli

PROGETTAZIONE DEFINITIVA

Titolo elaborato

**IMPIANTO AGRI-FOTOVOLTAICO
 PARTICOLARE ALTRI EDIFICI
 POSIZIONAMENTO EDIFICI**

<i>Elaborato N.</i>	<i>Data emissione</i>			
A.12.b.17.2	25/03/22			
<i>Nome file</i>				
MONTAGNOLA				
<i>N. Progetto</i>	<i>Scala</i>	00	25/03/22	PRIMA EMISSIONE
SOL025	1:7500	REV.	DATA	DESCRIZIONE

IL PRESENTE DOCUMENTO NON POTRA' ESSERE COPIATO, RIPRODOTTO O ALTAMENTE PUBBLICATO IN TUTTO O IN PARTE, SENZA IL CONSENSO SCRITTO DI SOLAR ENERGY TRENTUNO SRL. OGNI UTILIZZO NON AUTORIZZATO SARA' PERSECUITO A NORMA DI LEGGE.
 THIS DOCUMENT CAN NOT BE COPIED, REPRODUCED OR PUBLISHED, EITHER IN PART OR IN ITS ENTIRETY, WITHOUT THE WRITTEN PERMISSION OF SOLAR ENERGY TRENTUNO SRL. UNAUTHORIZED USE WILL BE PROSECUTED BY LAW.