


SEZIONE A

Orientamento Tracker Ore 06.00

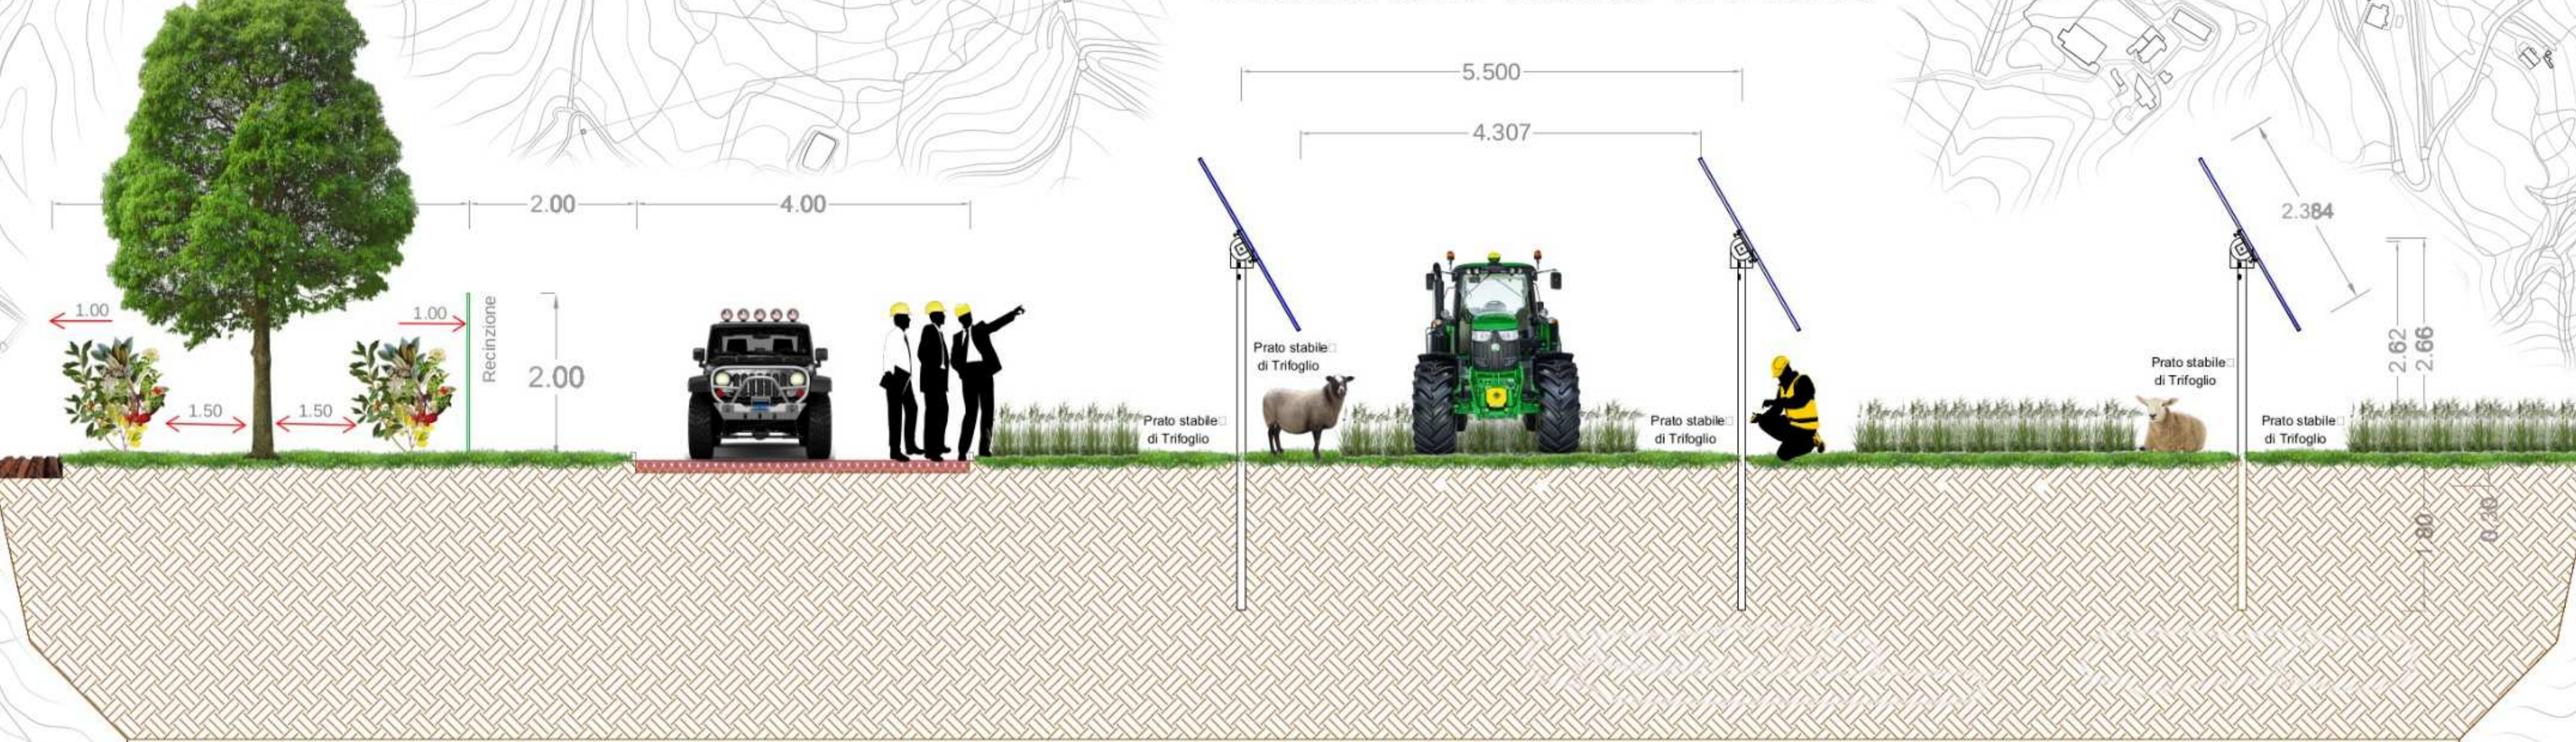

LEGENDA



- Moduli Fotovoltaici e Prato Stabile di Trifoglio
- Prato Stabile Polifita
- Viabilità Interna
- Area Verde
- Recinzione Perimetrale
- Arnie
- Tettoia Ricovero Animali

NORD



SEZIONE A

Orientamento Tracker Ore 12.00

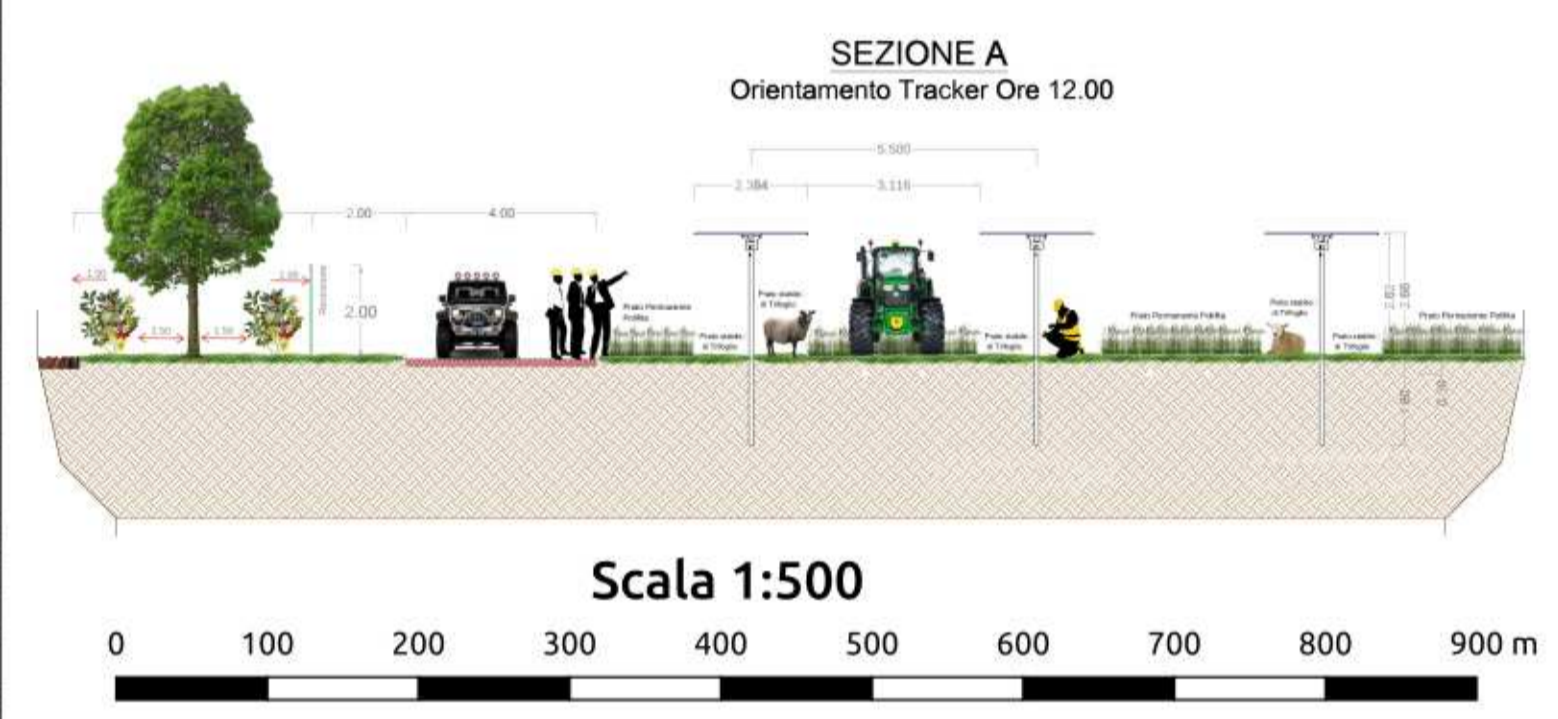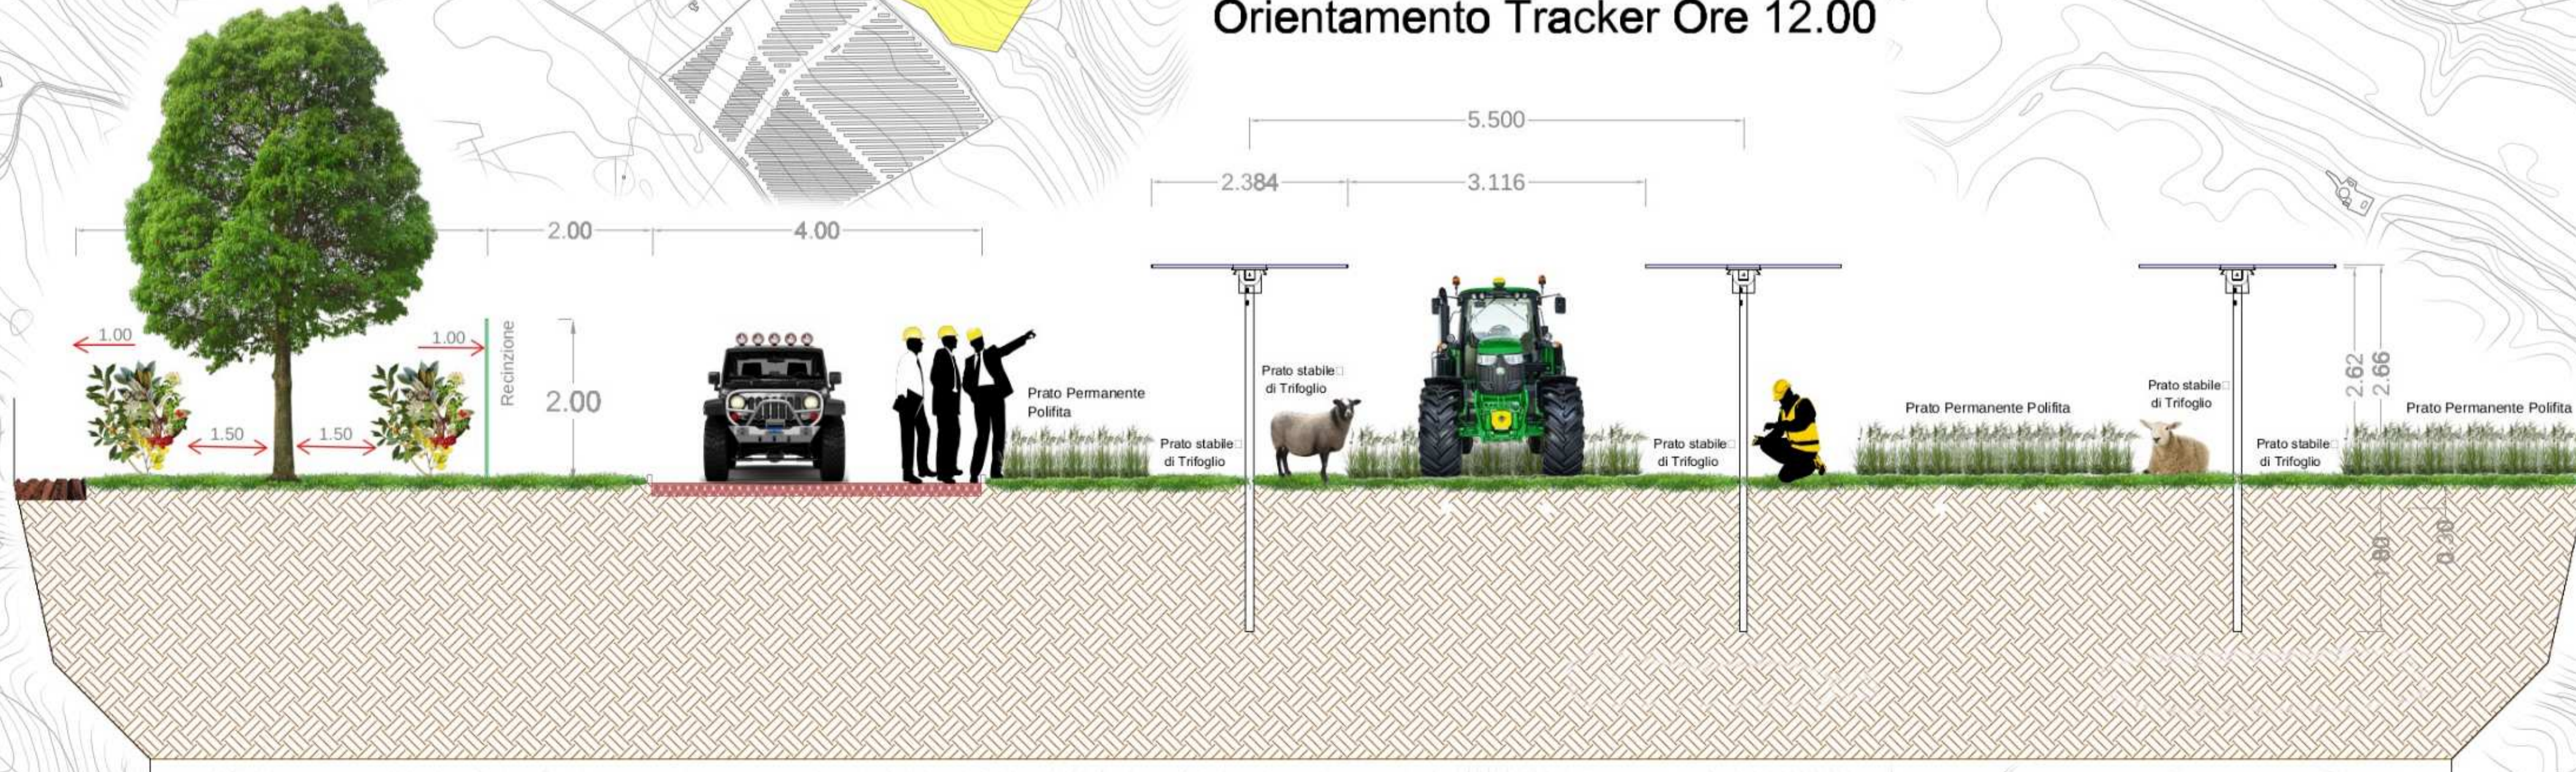

COMUNE DI SALANDRA
PROVINCIA DI MATERA
REGIONE BASILICATA

PROGETTO DEFINITIVO DI UN IMPIANTO AGRI-FOTOVOLTAICO
 DI POTENZA DI PICCO P= 19'800 kWp
 E POTENZA NOMINALE E DI IMMISSIONE P=19'756,10 kW
 NEL COMUNE DI SALANDRA

Proponente
SOLAR ENERGY TRENTO S.r.l
 VIA SEBASTIAN ALTMANN n. 9 - 39100 BOLZANO (BZ)
 n°REA: BZ-234087 - C.F.: 03123900213
 solareenergytrentuno.srl@legalmail.it

Progettazione
 Dott. For. Nicola Cristella
 Strada Paretone zona I n.349
 74015 - Martina Franca (TA)
 Ordine dei Dott. Agronomi e dei
 Dott. Forestali
 della Provincia di Taranto n. 269
 Mail: nicolacristella@gmail.com



Preparato Verificato Approvato

PROGETTAZIONE DEFINITIVA

Titolo elaborato
IMPIANTO AGRI-FOTOVOLTAICO
PROGETTO DI VALORIZZAZIONE AGRICOLA E
MIGLIORAMENTO AMBIENTALE

Elaborato N.	Data emissione		
A.22.b	06/05/2022		
Nome file			
PROGETTO DI VALORIZZAZIONE AGRICOLA E MIGLIORAMENTO AMBIENTALE			
N. Progetto	Pagina	REV.	DESCRIZIONE
SOL025	COVER	00	PRIMA EMISSIONE
		06/05/22	DATA

IL PRESENTE DOCUMENTO NON POTRA' ESSERE COPIATO, RIPRODOTTO O ALTAMENTE PUBBLICATO. IN TUTTO O IN PARTE, SENZA IL CONSENSO L'OFFICIO DI SOLAR ENERGY TRENTO S.R.L. OGNI UTILIZZO NON AUTORIZZATO SARAN PERSEGUITO A NORMA DI LEGGE. THE DOCUMENT CAN NOT BE COPIED, REPRODUCED OR PUBLISHED, EITHER IN PART OR IN ITS ENTIRETY, WITHOUT THE WRITTEN PERMISSION OF SOLAR ENERGY TRENTO S.R.L. UNAUTHORIZED USE SHALL BE PROSECUTED BY LAW.