


LOCALIZZAZIONE AREA DI INTERVENTO

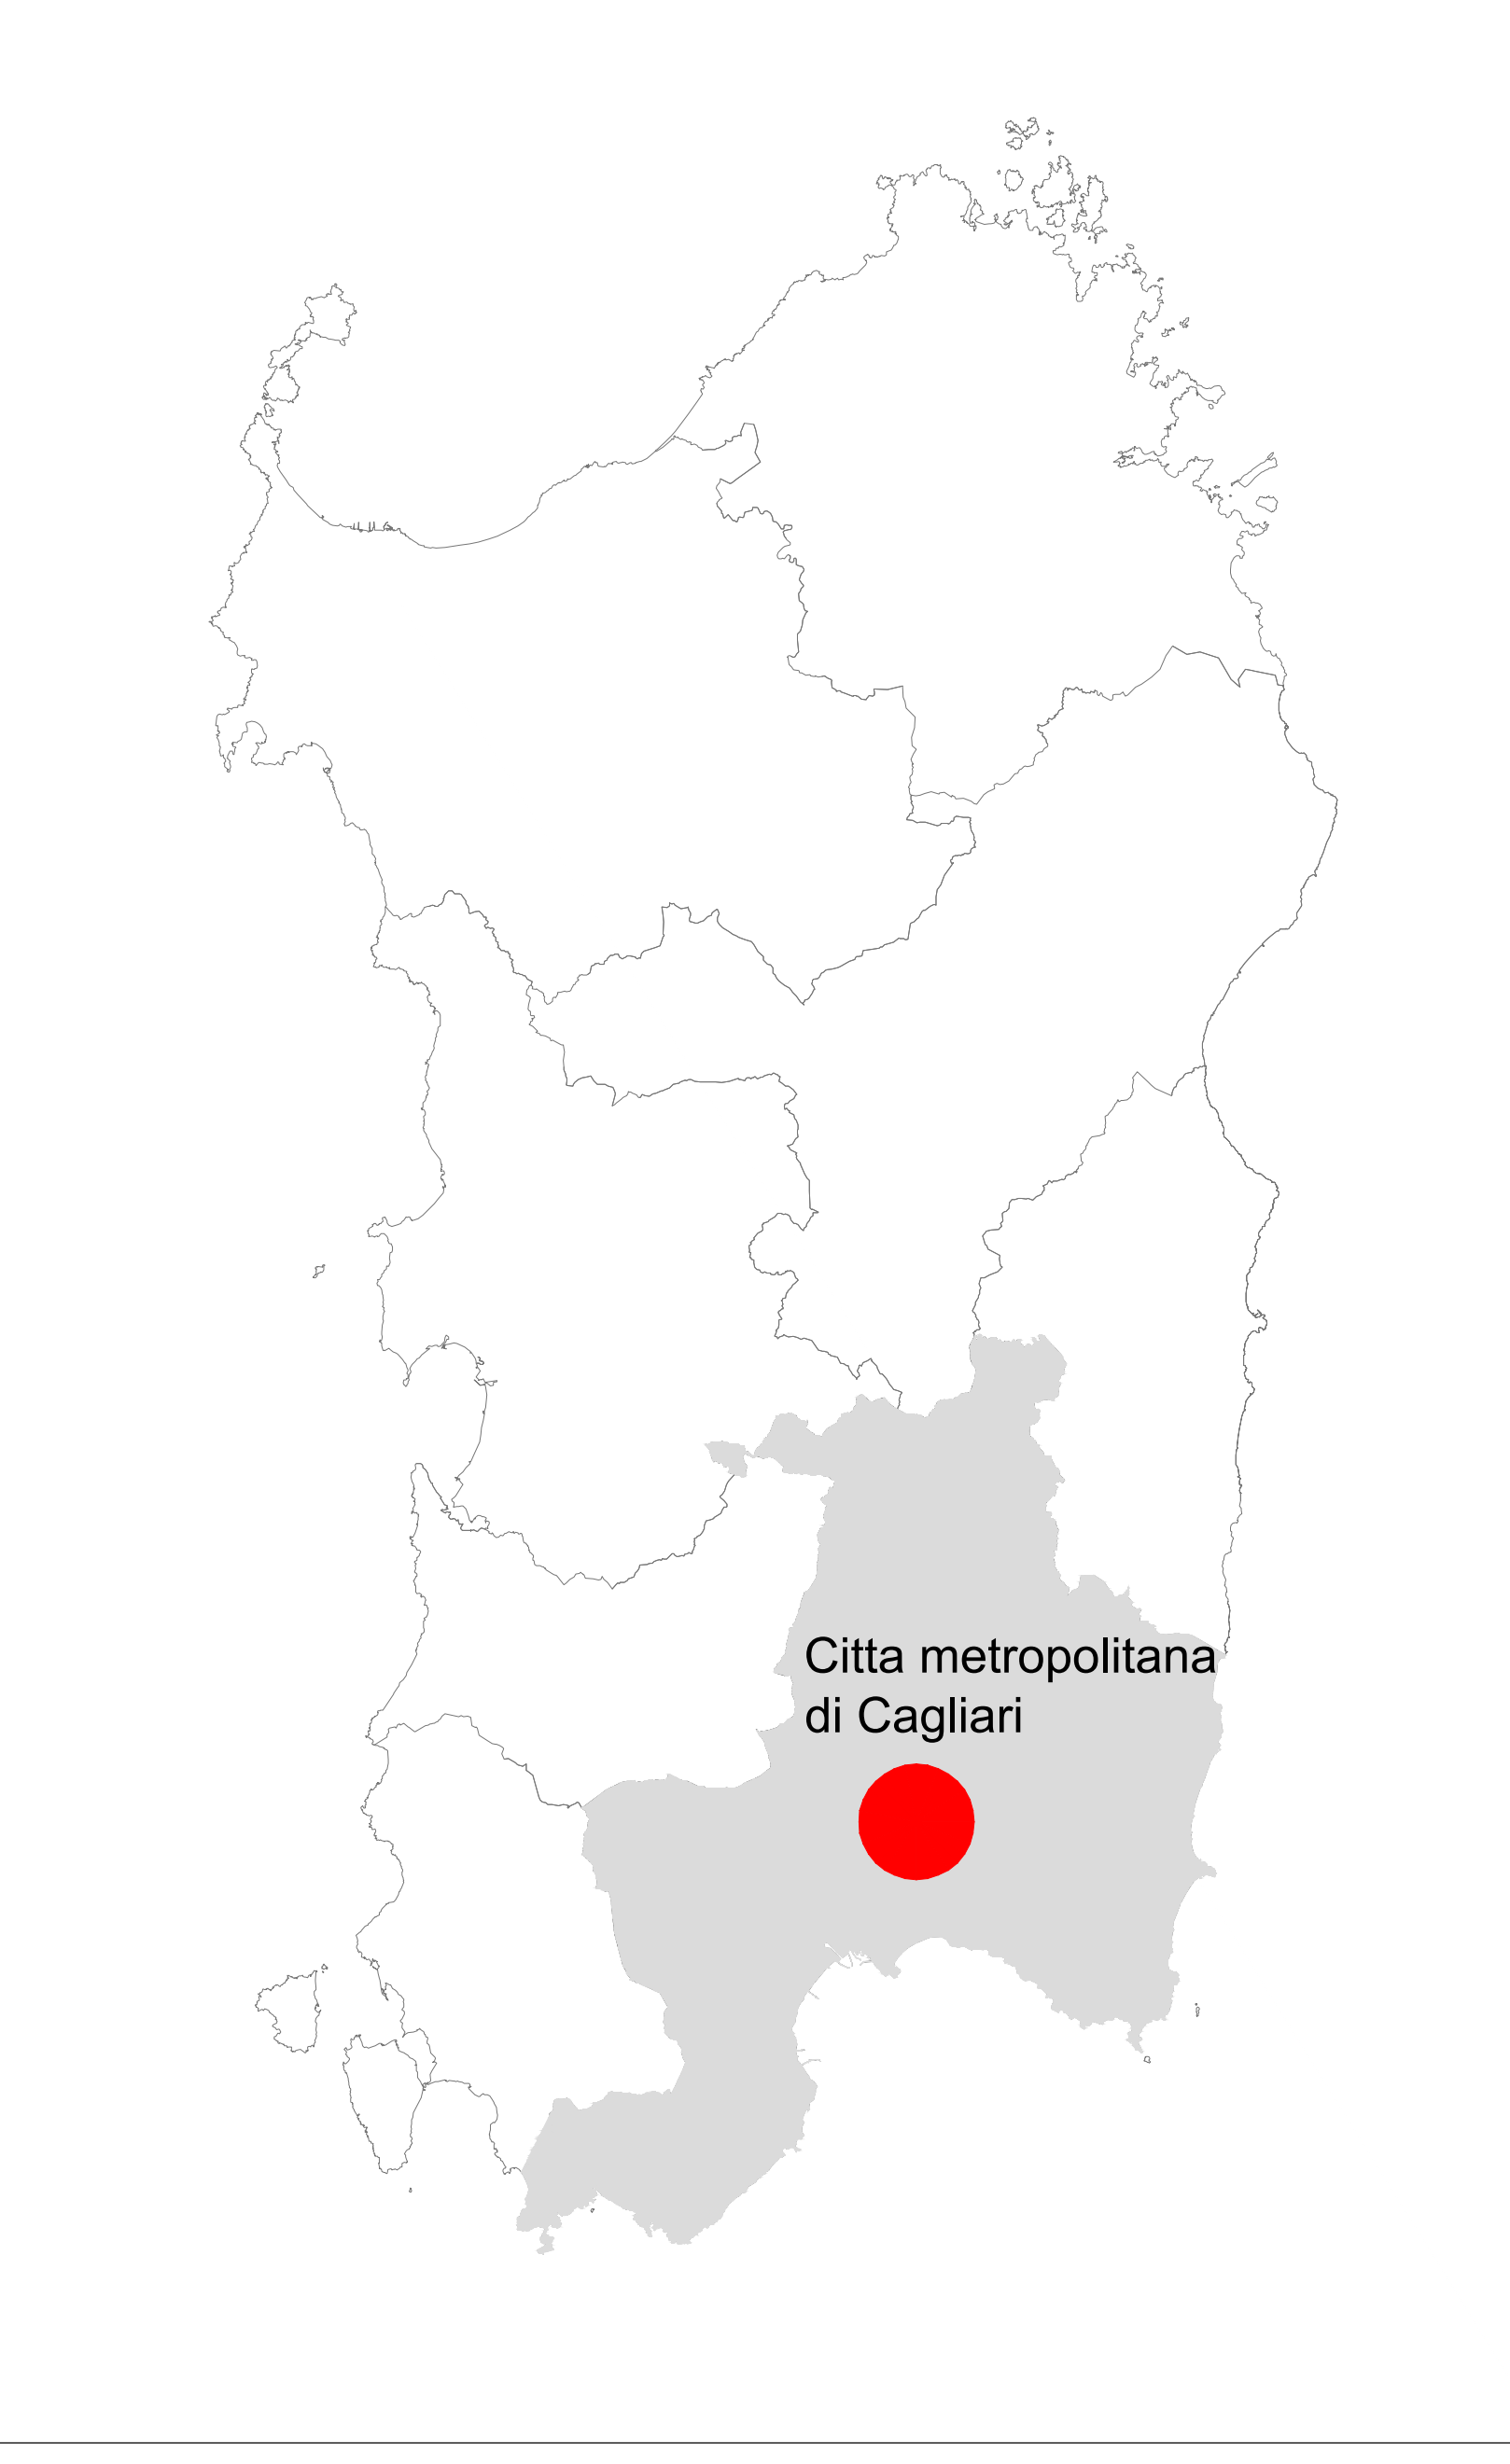

Città metropolitana di Cagliari



LEGENDA

- Tracciato di progetto
- Asse principale
- Asse secondario
- Rotatoria
- Ponte
- Confini comunali

Sanas
GRUPPO FS ITALIANE
Direzione Progettazione e Realizzazione Lavori

S.S. n.128 "Centrale Sarda"
Lotto 0 bivio Monastir – bivio Senorbì
1° stralcio dal km 0+200 al km 16+700

PROGETTO DEFINITIVO cod. CA356

PROGETTISTA E RESPONSABILE DELL'INTEGRAZIONE DELLE PRESTAZIONI: **VIÀ INGEGNERIA**

RESPONSABILI D'AREA:
 Responsabile Tracciato: Dott. Ing. Massimo Cippasso
 Responsabile Strada: Dott. Ing. Giovanni Pizzaro
 Responsabile Strada, Geotecnica e Impianti: Dott. Ing. Sergio Di Majo
 Responsabile Impianti: Dott. Ing. Francesco Venturoli

COORDINATORE SICUREZZA IN FASE DI PROGETTAZIONE:
 Dott. Ing. Marco Di Giovanni

RESPONSABILE SIA:
 Dott. Ing. Francesco Venturoli

VISTO IL RESPONSABILE DEL PROCEDIMENTO:
 Dott. Ing. Edoardo Quattrone

STUDIO DI IMPATTO AMBIENTALE
COROGRAFIA GENERALE

PROGETTO	LV. PRG. ANNO	NOME FILE	REVISIONE	SCALA
DPICA0356	D 21	TO0IA20AMBC001A	A	1:25.000
D				
C				
A				
REV.	DESCRIZIONE	DATA	REDATTO	VERIFICATO
				APPROVATO