REGIONE AUTONOMA DELLA SARDEGNA
ASSESSORATO AI LAVORI PUBBLICI
A.N.A.S. ENTE NAZIONALE PER LE STRADE
COMPARTIMENTO DELLA VIABILITA' DELLA SARDEGNA

S.S. 128 "CENTRALE SARDA"
LAVORI DI AMMODERNAMENTO
E DI ADEGUAMENTO DEL TRONCO
COMPRESO TRA IL KM 00+00 e 40+00
(BIVIO MONASTIR - BIVIO SERRI)

PROGETTISTI INCARICATI

Dott.Ing. M. Gavino Deroche (Capo gruppo)
Dott.Ing. Filippo Gurrieri
Dott.Ing. Giovanni A. Mura

PROGETTO PRELIMINARE

REV.	DATA	MODIFICHE	AUTORIZZAZIONE

ELABORATO

PROFILO LONGITUDINALE GENERALE
ASSE PRINCIPALE

TAVOLA 5.00

SCALA 1/25000

IL PROGETTISTA	IL RESPONSABILE DI PROGETTO	IL CAPO COMPARTIMENTO	DATA
			GENNAIO 2002

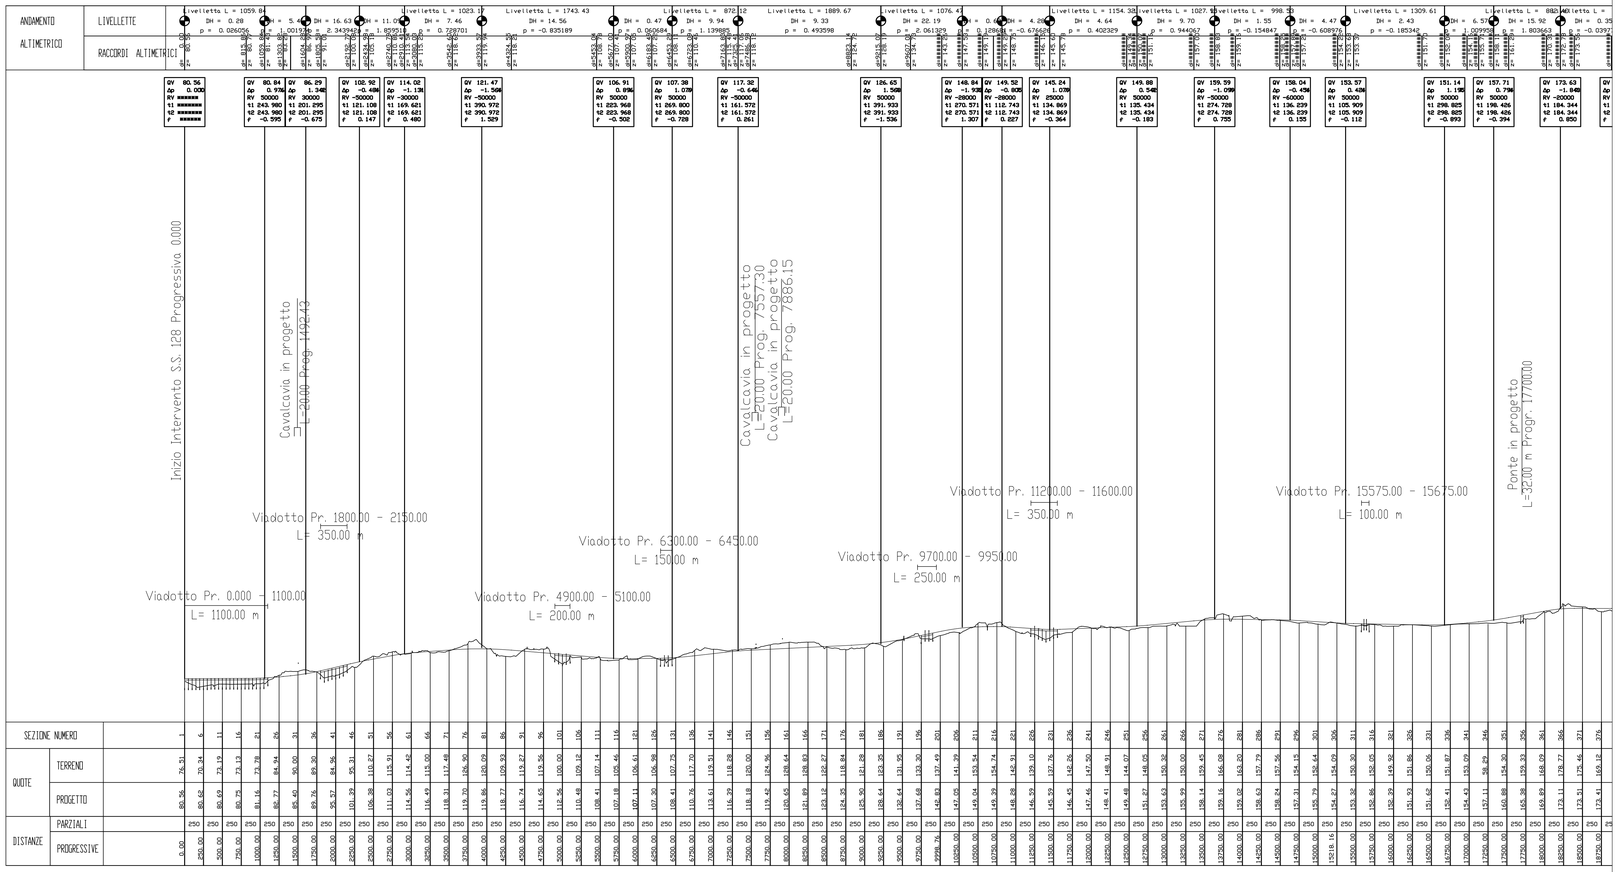

anas
GRUPPO FS ITALIANE
Direzione Progettazione e Realizzazione Lavori

S.S. n.128 "Centrale Sarda"

Lotto 0 bivio Monastir – bivio Senorbì
1° stralcio dal km 0+200 al km 16+700

PROGETTO DEFINITIVO — COD. CA356

PROGETTAZIONE: ATI VIA - SERING - VDP - BRENG

PROGETTISTA E RESPONSABILE DELL'INTEGRAZIONE DELLE PRESTAZIONI SPECIALISTICHE:
Dott. Ing. Francesco Nicchiarelli (Ord. Ing. Prov. Roma 14711)

RESPONSABILI D'AREA:
Responsabile Idrologia e Idraulica: Dott. Ing. Massimo Capasso (Ord. Ing. Prov. Roma 26031)
Responsabile Strutture: Dott. Ing. Giovanni Piazza (Ord. Ing. Prov. Roma 22366)
Responsabile Infrastrutture Viarie e Impianti: Dott. Ing. Sergio Di Maio (Ord. Ing. Prov. Palermo 2872)
Responsabile Ambiente: Dott. Ing. Francesco Ventura (Ord. Ing. Prov. Roma 14660)

GEOLOGO:
Dott. Geol. Enrico Cursurato (Ord. Geo. Regione Sicilia 986)

COORDINATORE SICUREZZA IN FASE DI PROGETTAZIONE:
Dott. Ing. Matteo Di Giovanni (Ord. Ing. Prov. Roma 13138)

RESPONSABILE SIA:
Dott. Ing. Francesco Ventura (Ord. Ing. Prov. Roma 14660)

VISTO: IL RESPONSABILE DEL PROCEDIMENTO:
Dott. Ing. Edoardo Quattrone

GRUPPO DI PROGETTAZIONE
MANDATARIA: VIA INGEGNERIA
MANDANTI: SERING INGEGNERIA, vdp, BRENG

ELABORATI GENERALI
CONFRONTO CON STUDI PRECEDENTI
Progetto Preliminare 2001
Profilo di progetto

CODICE PROGETTO (PROGETTO / LIV. PROG. / ANNO)	NOME FILE	REVISIONE	SCALA:
DPCA0356 D 21	CA356_T00EG00GENFL01_A	A	1:25.000
CODICE ELAB.	T00EG00GENFL01		

REV.	DESCRIZIONE	DATA	REDATTO	VERIFICATO	APPROVATO
D		-	-	-	-
C		-	-	-	-
B		-	-	-	-
A	EMISSIONE	NOV. 2021	-	L. MARCIANO	F. NICCHIARELLI