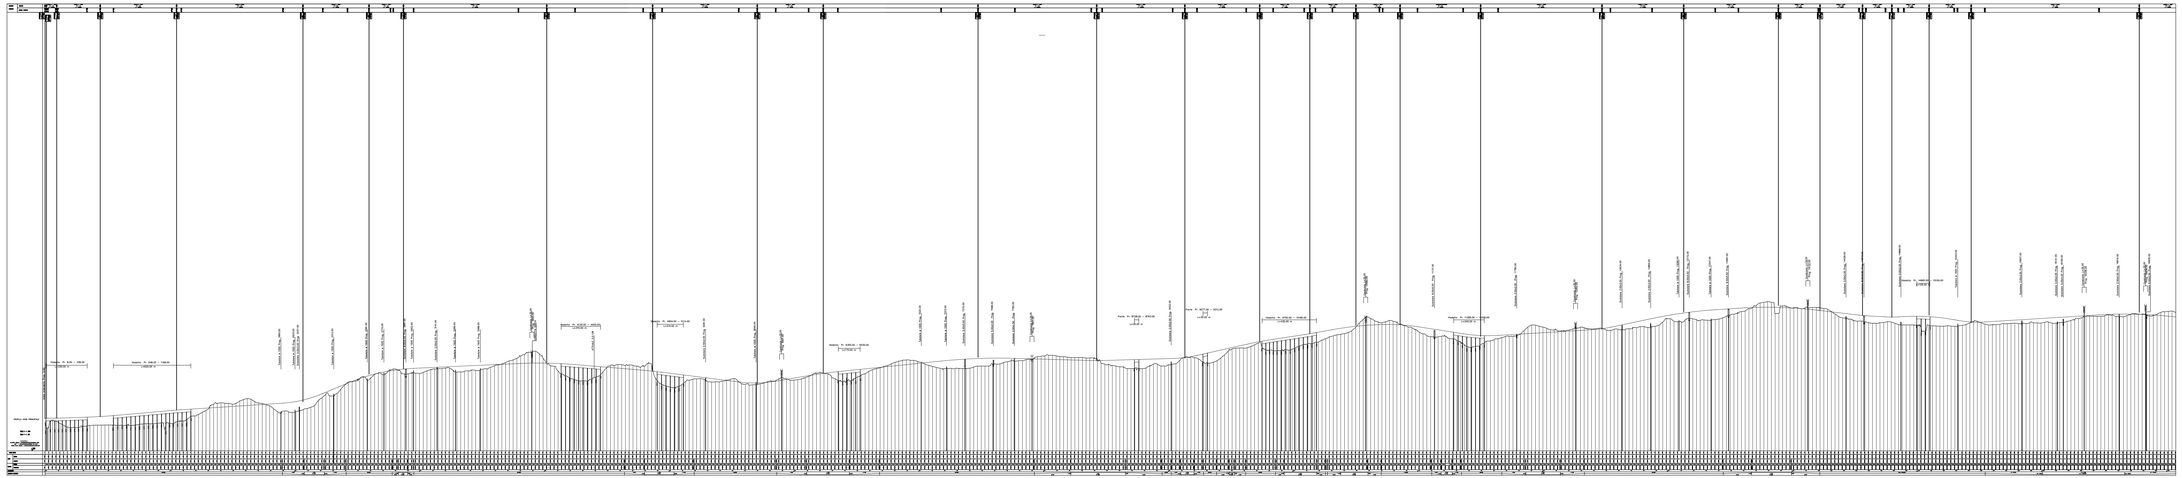

anas
GRUPPO FS ITALIANE

*Direzione Progettazione e Realizzazione Lavori*

S.S. n.128 "Centrale Sarda"

Lotto 0 bivio Monastir – bivio Senorbì
1° stralcio dal km 0+200 al km 16+700

PROGETTO DEFINITIVO

COD. CA356

PROGETTAZIONE: ATI VIA - ingegneria - VIAP - SERING

PROGETTO E RESPONSABILE DELL'INTEGRAZIONE DELLE PRESTAZIONI SPECIALISTICHE:
Direttore Tecnico Ing. Giuseppe Chiné (Dott. Ing. Pres. Avoro 1911)

RESPONSABILI D'AREA:
Responsabile Progetto stradale (Dott. Ing. Alessandro Calderoni)
Responsabile Idraulica (Dott. Ing. Luca Rossi)
Responsabile Strutture (Dott. Ing. Giovanni Pisapia)
Responsabile Impianti (Dott. Ing. Antonio Pellegrino)
Responsabile Impianti Tecnologici e Impianti (Dott. Ing. Sergio di Maio
Responsabile Ambiente (Dott. Ing. Giuseppe Mascolo)
Responsabile Geologia (Dott. Ing. Francesco Vallario
Responsabile Cantierizzazione (Dott. Ing. Giovanni Lanzi)

GEOLOGO:
(Dott. Geol. Enrico Eurosoftw (Prof. Geo. Regione Sicilia ORD)

COORDINATORE SICUREZZA IN FASE DI PROGETTAZIONE:
(Dott. Ing. Matteo Di Giovanni (Dott. Ing. Pres. Roma 19138)

COORDINATORE AMBIENTALE:
(Dott. Ing. Francesco Vallario (Dott. Ing. Pres. Roma 19892)

VISTO: IL RESPONSABILE DEL PROCEDIMENTO:
(Dott. Ing. Orazio Guglielmo)

GRUPPO DI PROGETTAZIONE
MANDATARIA: ViA INGEGNERIA
MANDANTI: SERING INGEGNERIA

ELABORATI GENERALI
CONFRONTO CON STUDI PRECEDENTI
Progetto Definitivo 2004
Profilo di progetto

| CODICE PROGETTO | | | | NOME FILE | REVISIONE | SCALA: |
|---|---|---|---|---|---|---|
| PROGETTO | LIV. PROG. | ANNO | | CA356_T00GE00GGENFL02_A | | |
| DPCA0356 | D | 2 | 1 | CODICE ELAB. T00GE00GGENFL02 | A | 1:10.000 |

| REV. | DESCRIZIONE | DATA | REDATTO | VERIFICATO | APPROVATO |
|---|---|---|---|---|---|
| D | | - | - | - | - |
| C | | - | - | - | - |
| B | | - | - | - | - |
| A | EMISSIONE | NOV. 2007 | - | - | - |

- MAYORI
- SECONDARI