LEGENDA

- PROGETTO DEFINITIVO 2021
- PROGETTO DEFINITIVO REGIONE 2004
- PROGETTO PRELIMINARE REGIONE 2001

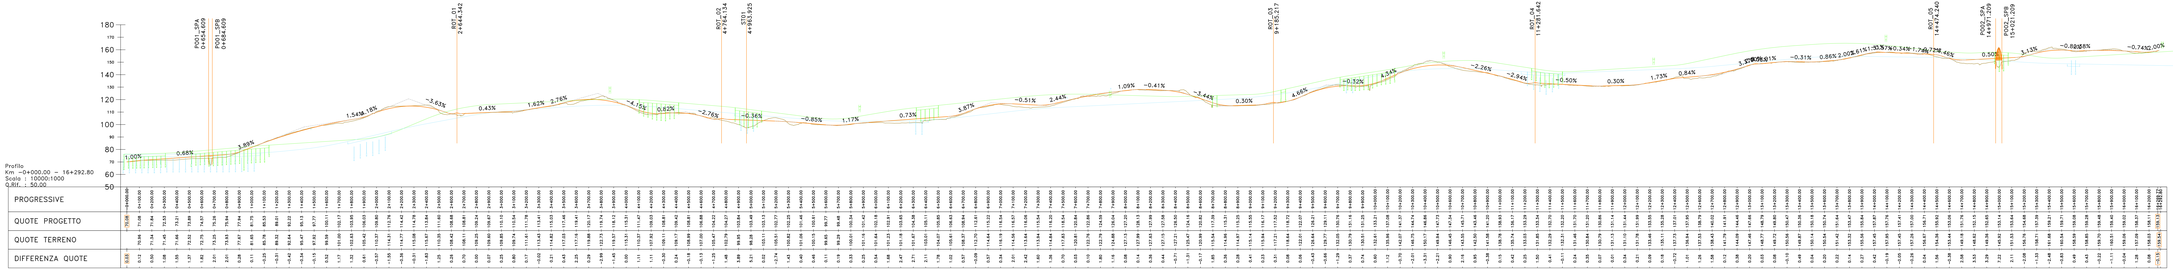

anas
GRUPPO FERROVIE

Direzione Progettazione e Realizzazione Lavori

S.S. n.128 "Centrale Sarda"

Lotto 0 bivio Monastir – bivio Senorbì
1° stralcio dal km 0+200 al km 16+700

PROGETTO DEFINITIVO

COD. CA356

PROGETTAZIONE: ATI VIA - INGEGNERIA - VIAP - GEOLEG

PROGETTISTA E RESPONSABILE DELL'INTEGRAZIONE DELLE PRESTAZIONI SPECIALISTICHE:
Dott. Ing. Giuseppe Fiorenzo Mascari (Ord. Ing. Prov. Roma 13011)

RESPONSABILI D'AREA:
Responsabile Tracciato stradale: Dott. Ing. Alessandro Calcerano
Responsabile Idrologia: Dott. Ing. Mario Lupo
Responsabile Idraulica: Dott. Ing. Giovanni Pieggi
Responsabile Strutture: Dott. Ing. Giuseppe Mancini
Responsabile Impianti Stradali e Impianti: Dott. Ing. Sergio di Meo
Responsabile Cantierizzazione: Dott. Ing. Luca Ruggeri
Responsabile Ambiente: Dott. Ing. Francesco Ventura
Responsabile Espropri: Dott. Ing. Luca Ruggeri

GEOLOGO:
Dott. Geol. Enrico Eurosetti (Ord. Geo. Regione Sarda 396)

COORDINATORE SICUREZZA IN FASE DI PROGETTAZIONE:
Dott. Ing. Matteo D'Onofrio (Ord. Ing. Prov. Roma 19138)

GRUPPO DI PROGETTAZIONE MANDATARIA:
VIA - INGEGNERIA

MANDANTI:
SERING INGEGNERIA
[illegible]

VISTO: IL RESPONSABILE DEL PROCEDIMENTO:
Dott. Ing. Orazio Guglielmo

ELABORATI GENERALI
CONFRONTO CON STUDI PRECEDENTI
Confronto profili di progetto

CODICE PROGETTO (PROGETTO / LIV. PROG. / ANNO)	NOME FILE	REVISIONE	SCALA:
DPCA0356 D 2 1	CA356_T00GE00GENFL03_A	A	1:10.000
CODICE ELAB.: T00GE00GENFL03			

REV.	DESCRIZIONE	DATA	REDATTO	VERIFICATO	APPROVATO
D		-	-	-	-
C		-	-	-	-
B		-	-	-	-
A	EMISSIONE	NOV. 2021	G. MARCHESI	G. MASCARI	G. GUGLIELMO