


Legenda Simbologia

- Nuovo Asse Stradale CA 356
- Opere
- Indagini Geognostiche TecnoIN 2021**
 - Pozzetto Geognostico
 - Sondaggio a c.c. con Down Hole
 - Sondaggio a c.c. con Piezometro
 - Sondaggio a Carotaggio continuo
- Indagini Ambientali Dr. Angius 2021**
 - Campione Asfalto
 - Pozzetto Geognostico
 - Sondaggio Geognostico

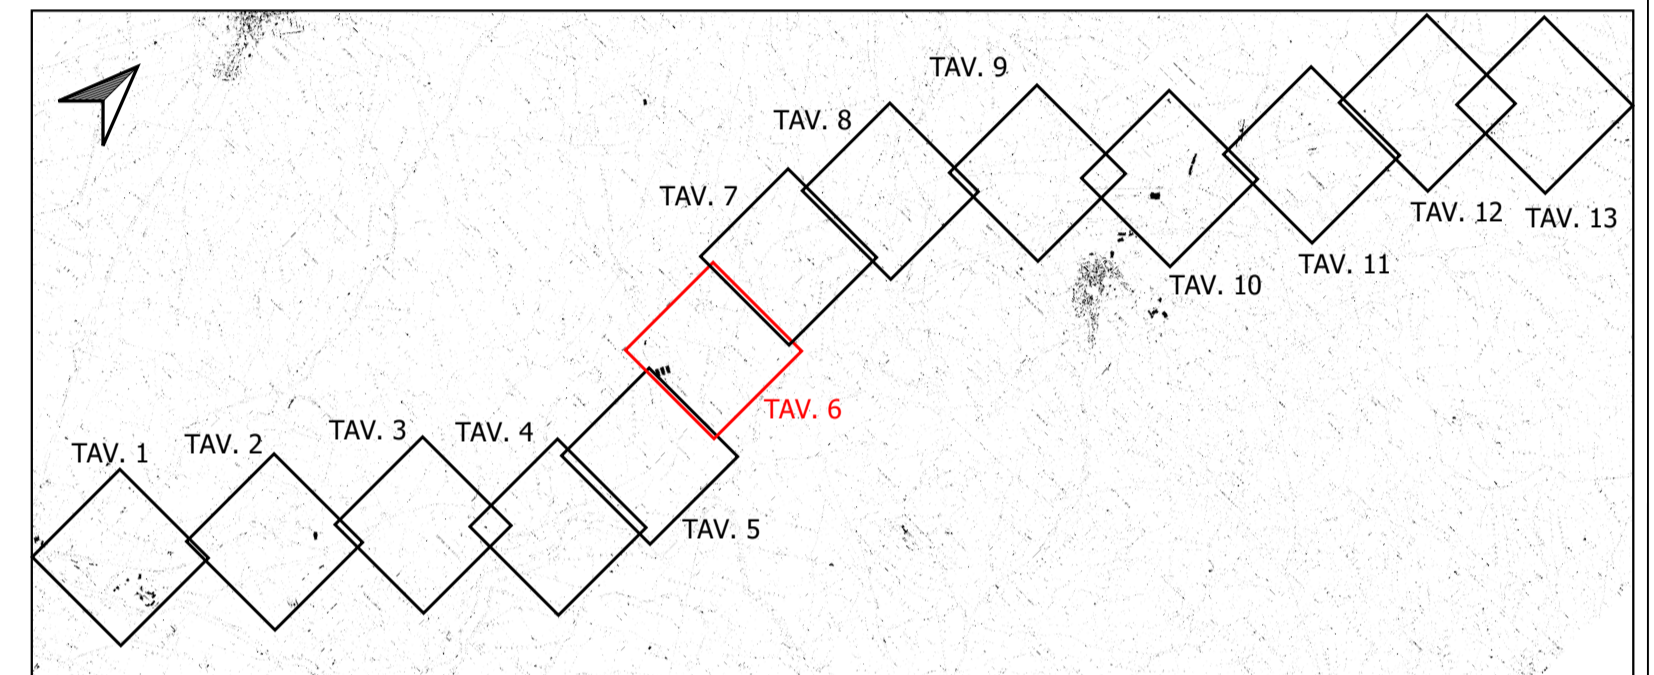

Sanas
GRUPPO FS ITALIANE

Direzione Progettazione e Realizzazione Lavori

S.S. n.128 "Centrale Sarda"
Lotto 0 bivio Monastir – bivio Senorbì
1° stralcio dal km 0+200 al km 16+700

PROGETTO DEFINITIVO COD. CA356

PROGETTAZIONE: ATI VIA - SERING - VDP - BRENG

PROGETTISTA E RESPONSABILE DELL'INTEGRAZIONE: **VIA INGEGNERIA**
Responsabile Tracciato stradale: Dott. Ing. Massimo Caputo (Ord. Ing. Prov. Roma 26031)
 Responsabile Strutture: Dott. Ing. Giovanni Piazza (Ord. Ing. Prov. Roma 22266)
 Responsabile Idraulica, Geotecnica e Impianti: Dott. Ing. Sergio Di Maio (Ord. Ing. Prov. Palermo 2872)
 Responsabile Ambiente: Dott. Ing. Francesco Venturoli (Ord. Ing. Prov. Roma 14660)

GRUPPO DI PROGETTAZIONE SPECIALISTICHE: **SERING INGEGNERIA**
Responsabile: Dott. Geol. Enrico Curcuruto (Ord. Geo. Roma 39670)
 COORDINATORE SICUREZZA IN FASE DI PROGETTAZIONE: Dott. Ing. Matteo Di Girolamo (Ord. Ing. Prov. Roma 15130)

RESPONSABILE SIA: **BRENG**
Dott. Ing. Francesco Ventura (Ord. Ing. Prov. Roma 14660)

VISTO: IL RESPONSABILE DEL PROCEDIMENTO: **BRENG**
Dott. Ing. Edoardo Quattone

GEOLOGIA, GEOTECNICA E SISMICA
Planimetria Ubicazione Indagini

CODICE PROGETTO	NOME FILE	REVISIONE	SCALA:
PROGETTO: DPCA0356	CA356_TO0GEO0GETPU06_13A	A	1:2000
LIV. PROG. ANNO	CODICE ELAB.		
D 21	T00GEO0GETPU06		
D			
C			
B			
A	EMISSIONE	NOV. 2021	F. UCCELLETTI E. CURCURUTO F. NICHIARELLI
REV.	DESCRIZIONE	DATA	REDATTO VERIFICATO APPROVATO